
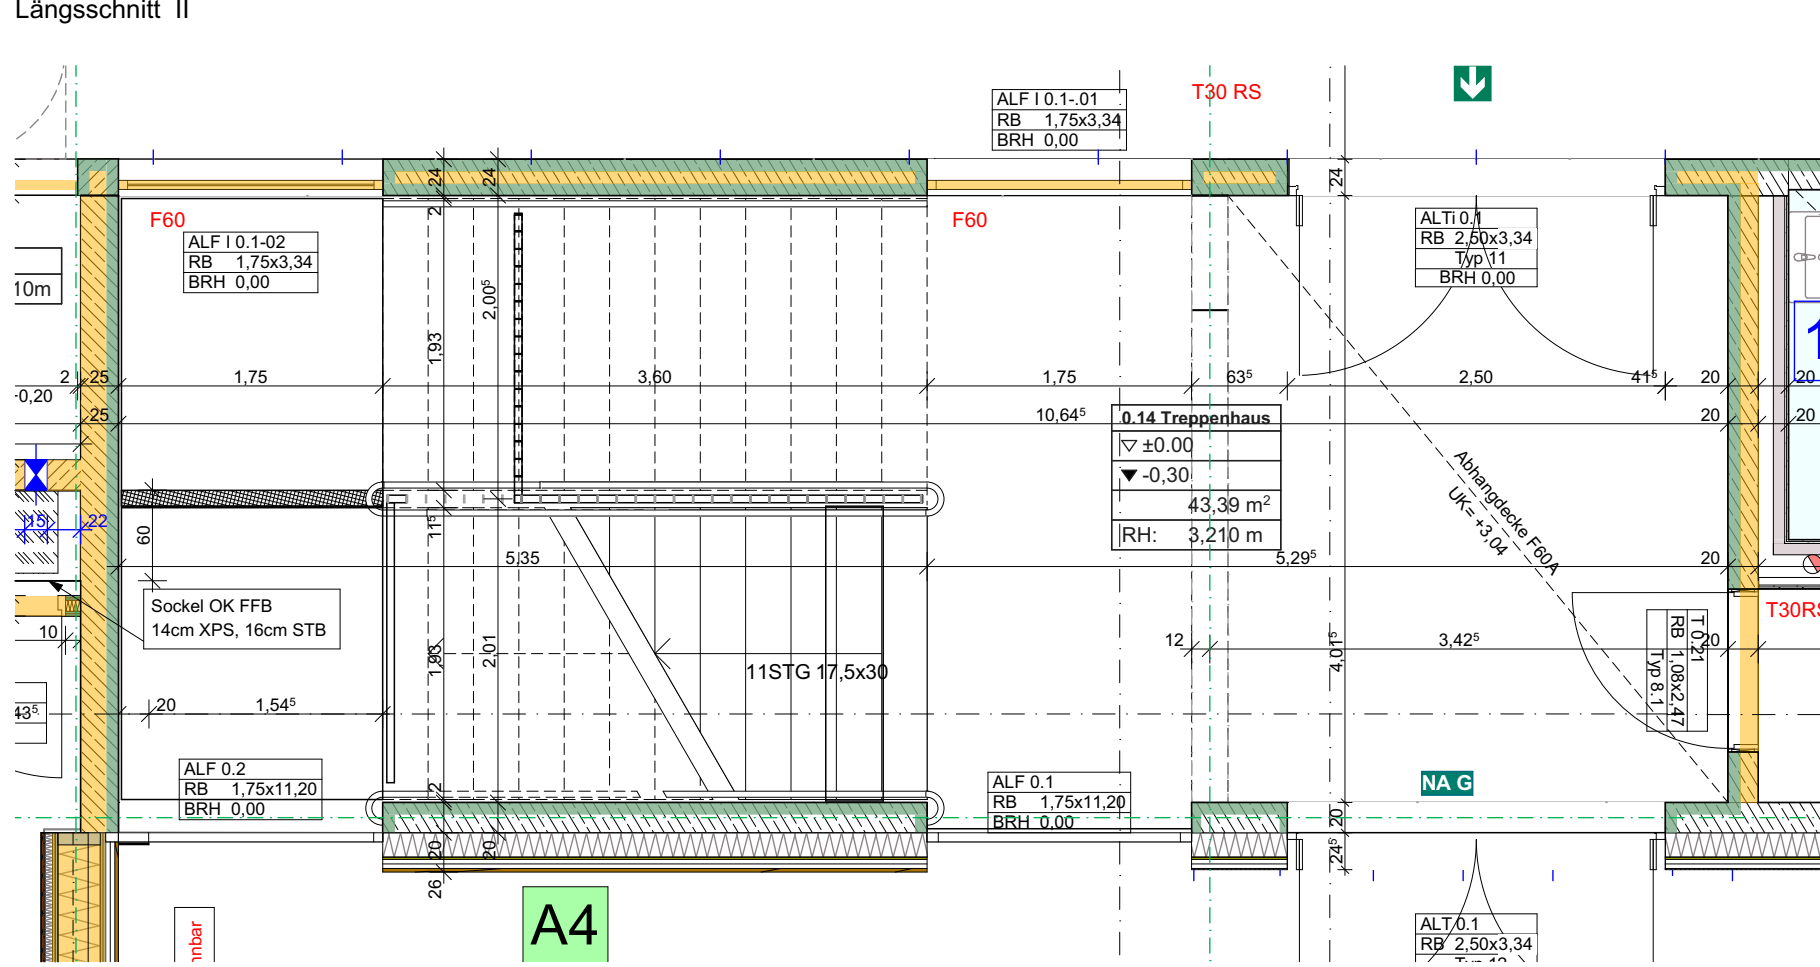
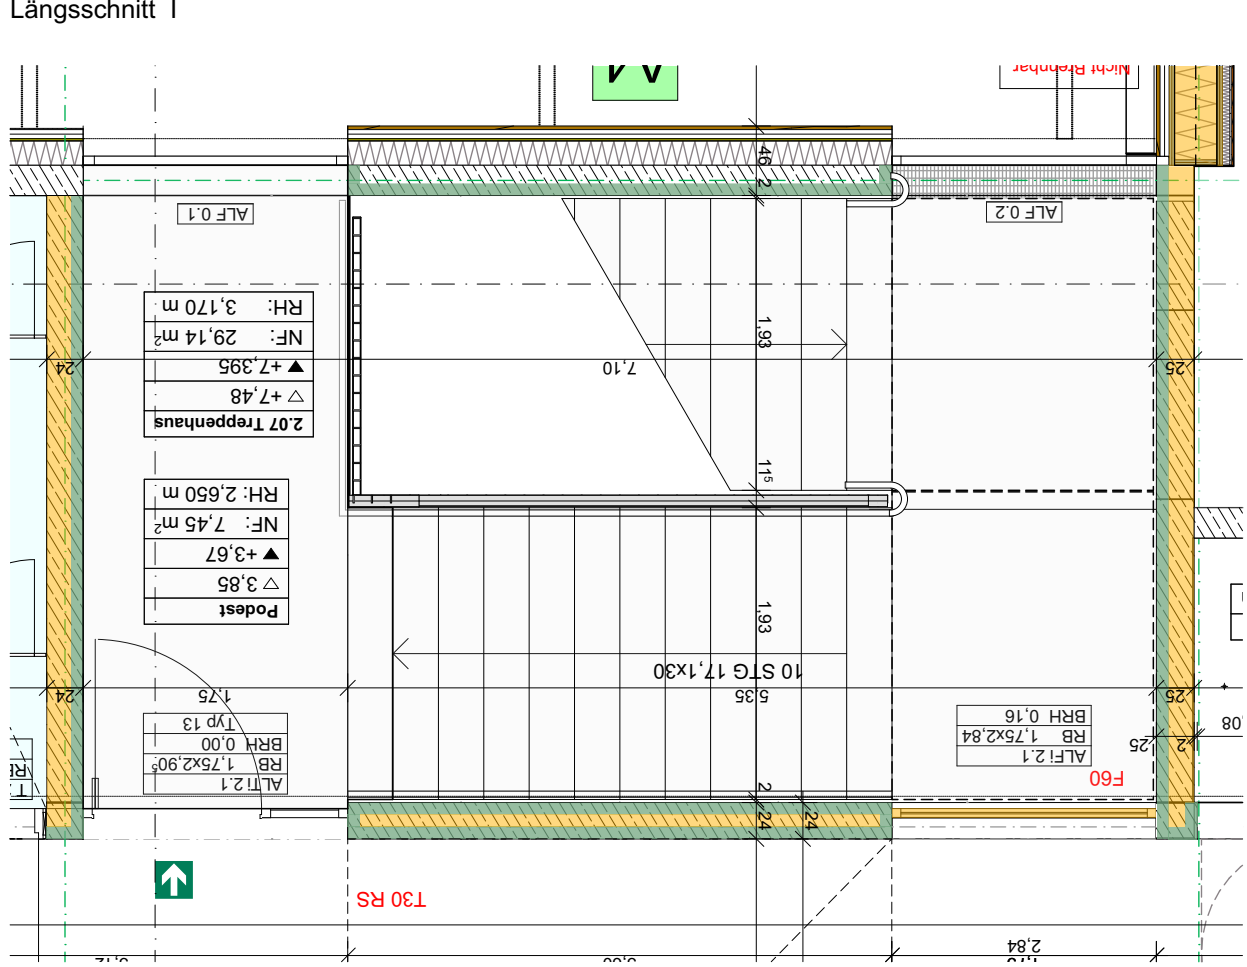
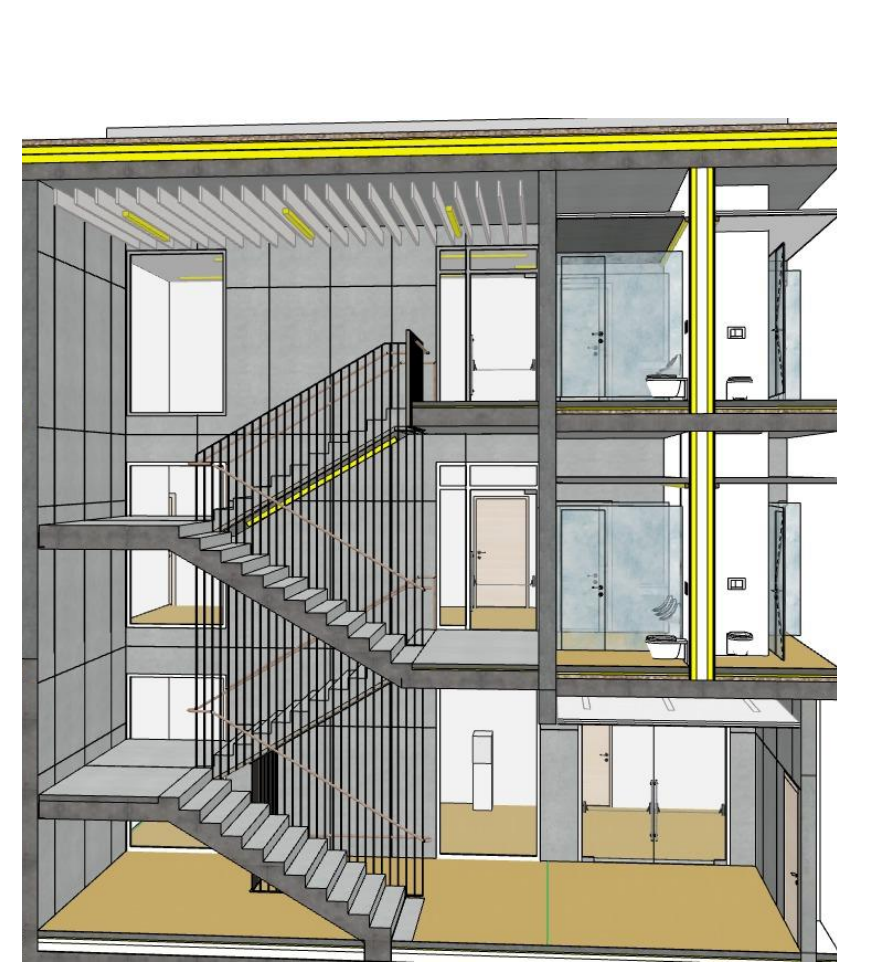


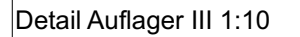

Treppe Schnitte 1:50		24323-5-452 AN_B - IA	
Maßangaben der Tür- und Fensterhöhen, Fensterbrüstungen, Fenster- und Türstürze beziehen sich grundsätzlich auf OK RD. Alle Maße sind verantwortlich zu prüfen! Sämtliche Unstimmigkeiten sind der Bauleitung unverzüglich mitzuteilen und das weitere Vorgehen abzustimmen. Grundsätzlich gelten die Architektenpläne nur in Verbindung mit den Plänen der Fachplaner. Alle tragenden und konstruktiven Bauteile müssen nach geprüfter statischer Berechnung hergestellt werden.			
	In Bearbeitung	Wasserspender eingetragen EG Maschiennenraum Aufzug angepasst	jb
01	27.04.2026	Hauseinführungen mit FP abgestimmt, Aufzugsschacht verkleinert	jb
INDEX	DATUM	ÄNDERUNG / ERGÄNZUNG	GEZ.

PROJEKT		+0.00 = 426,84 üNN =OK FFB	
24323	Erweiterung Zeppelin- Realschule		
Worblinger Strasse 1a, Flurst. 5919/13 78224 Singen			
BAUHERR			
Stadt Singen			
Hofgarten 2 78224 Singen			
PLANUNG			
			
LEISTUNGSPHASE		Ausführungsplanung	
PLANINHALT		Treppe Schnitte 1:50	
MASSTAB 1:50, 1:40	GEZ. ib	DATUM 04.03.26	PLAN-NR. INDEX 24323_5_453 ANL. B. JA