

Legende:


SB - Schachtbreite
ST - Schachttiefe

KB - Kabinenbreite
KT - Kabinentiefe
KH - Kabinenhöhe


FH - Förderhöhe
SG - Schachtgrube
SK - Schachtkopf

TB - Türbreite
TH - Türhöhe


Toleranzen gem DIN 18202

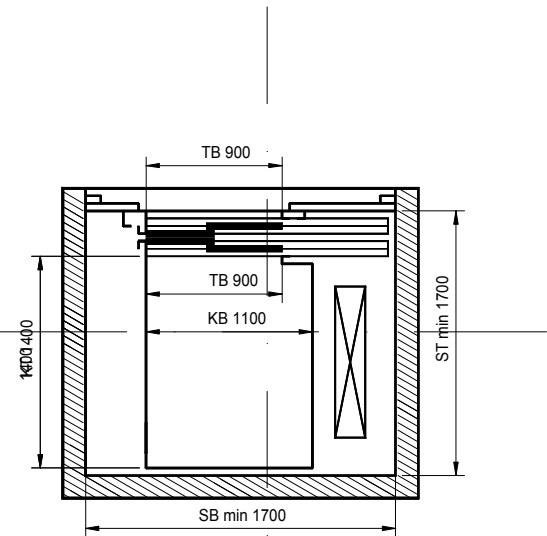

Längsschnitt

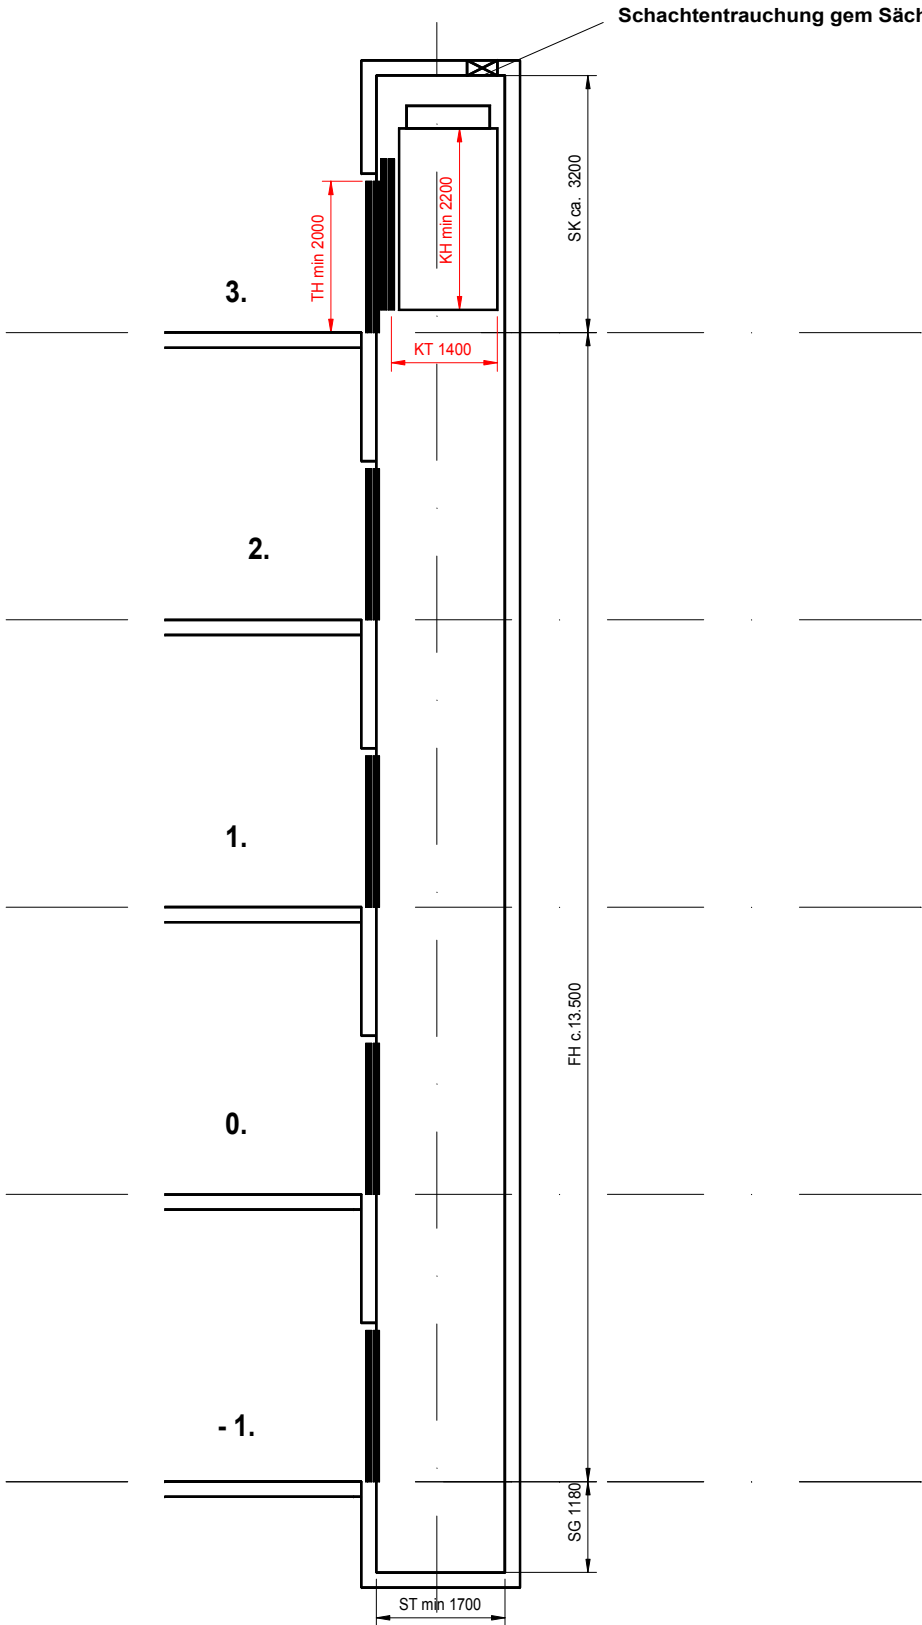

Grundrisse

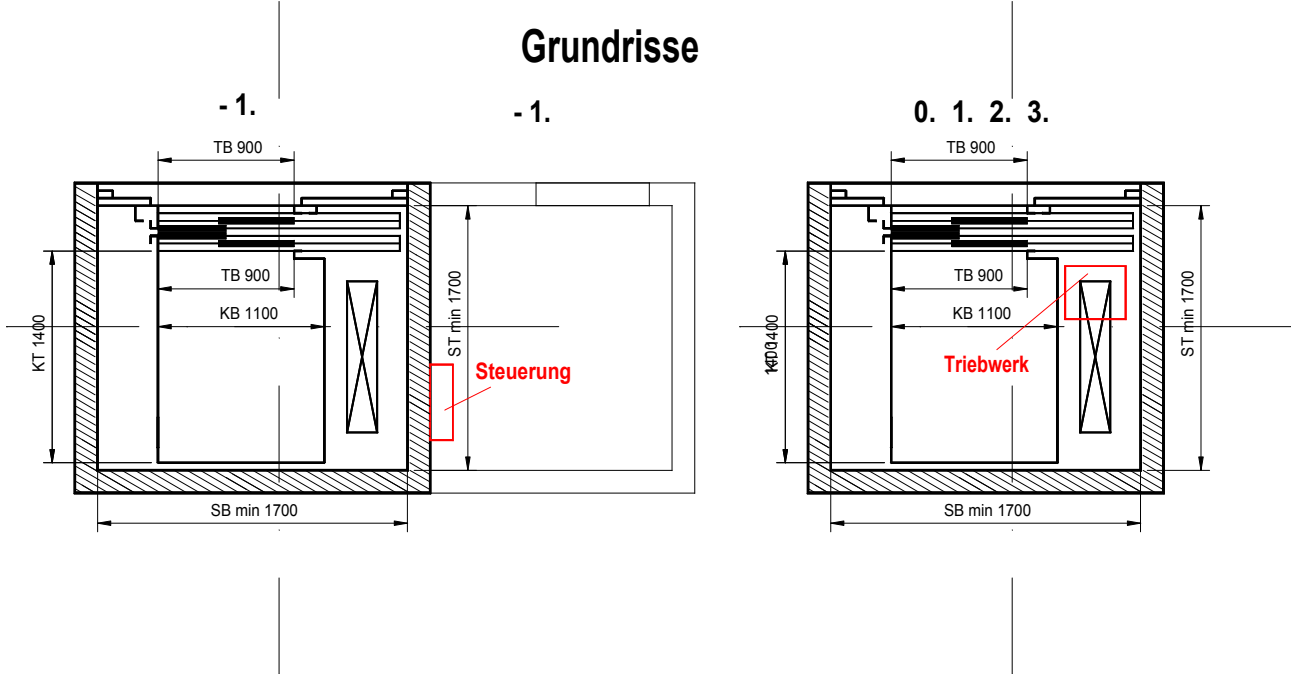

INDEX	ÄNDERUNG/ERGÄNZUNG	DATUM	NAME				
ABGESTIMMT MIT PLANUNGSBETEILIGTEN							
ARCHITEKT	STATIK	ING-BAU	ELEKTRO				
MED/ LABOR	AUFZUG	HLS					
LAGE - HÖHENSYSTEM		IS - OBJEKT - NR					
NHN :		LIEGENSCHAFTSNUMMER					
LIEGENSCHAFT		MASSNAHMENR					
MASSNAHME		KGR					
Änderung Aufzugsanlage und behindertengerechte Erschließung		461					
PLANINHALT		PLANNR	TEILPLAN				
Personen- und Lastenaufzug gem. DIN EN ISO 8100 - 1/2		xxx60011	- 001				
Grundriss, Schachtlängsschnitt		CODIERUNG	PLANINHALT				
PLANSTAND		MAßSTAB	FORMAT				
Ausführungsplanung		420 x 297					
PLANVERFASSER HOCHBAU		PLANSTAND	BEARB.STAND				
BEARBEITET / GEZEICHNET		AFU	P				
UNTERSCHRIFT		PLANDATUM					
FACHPLANER		20.04.2026					
BAUHERR		UNTERSCHRIFT	UNTERSCHRIFT				
AOK+ Bereich Interner Service FB Immobilien- und Standortmanagement Sternplatz 7 01067 Dresden		DATUM	DATUM				
<table><tr><td>DATUM</td><td></td><td></td><td></td></tr></table>				DATUM			
DATUM							