


 Bäume, Sträucher, Boden decker
 Gehweg, Parkplatz, ~~Fahrrad~~ - WD
 Rasen

LESSINGSTRASSE

SCHILLERSTRASSE

BAUTZENER STRASSE

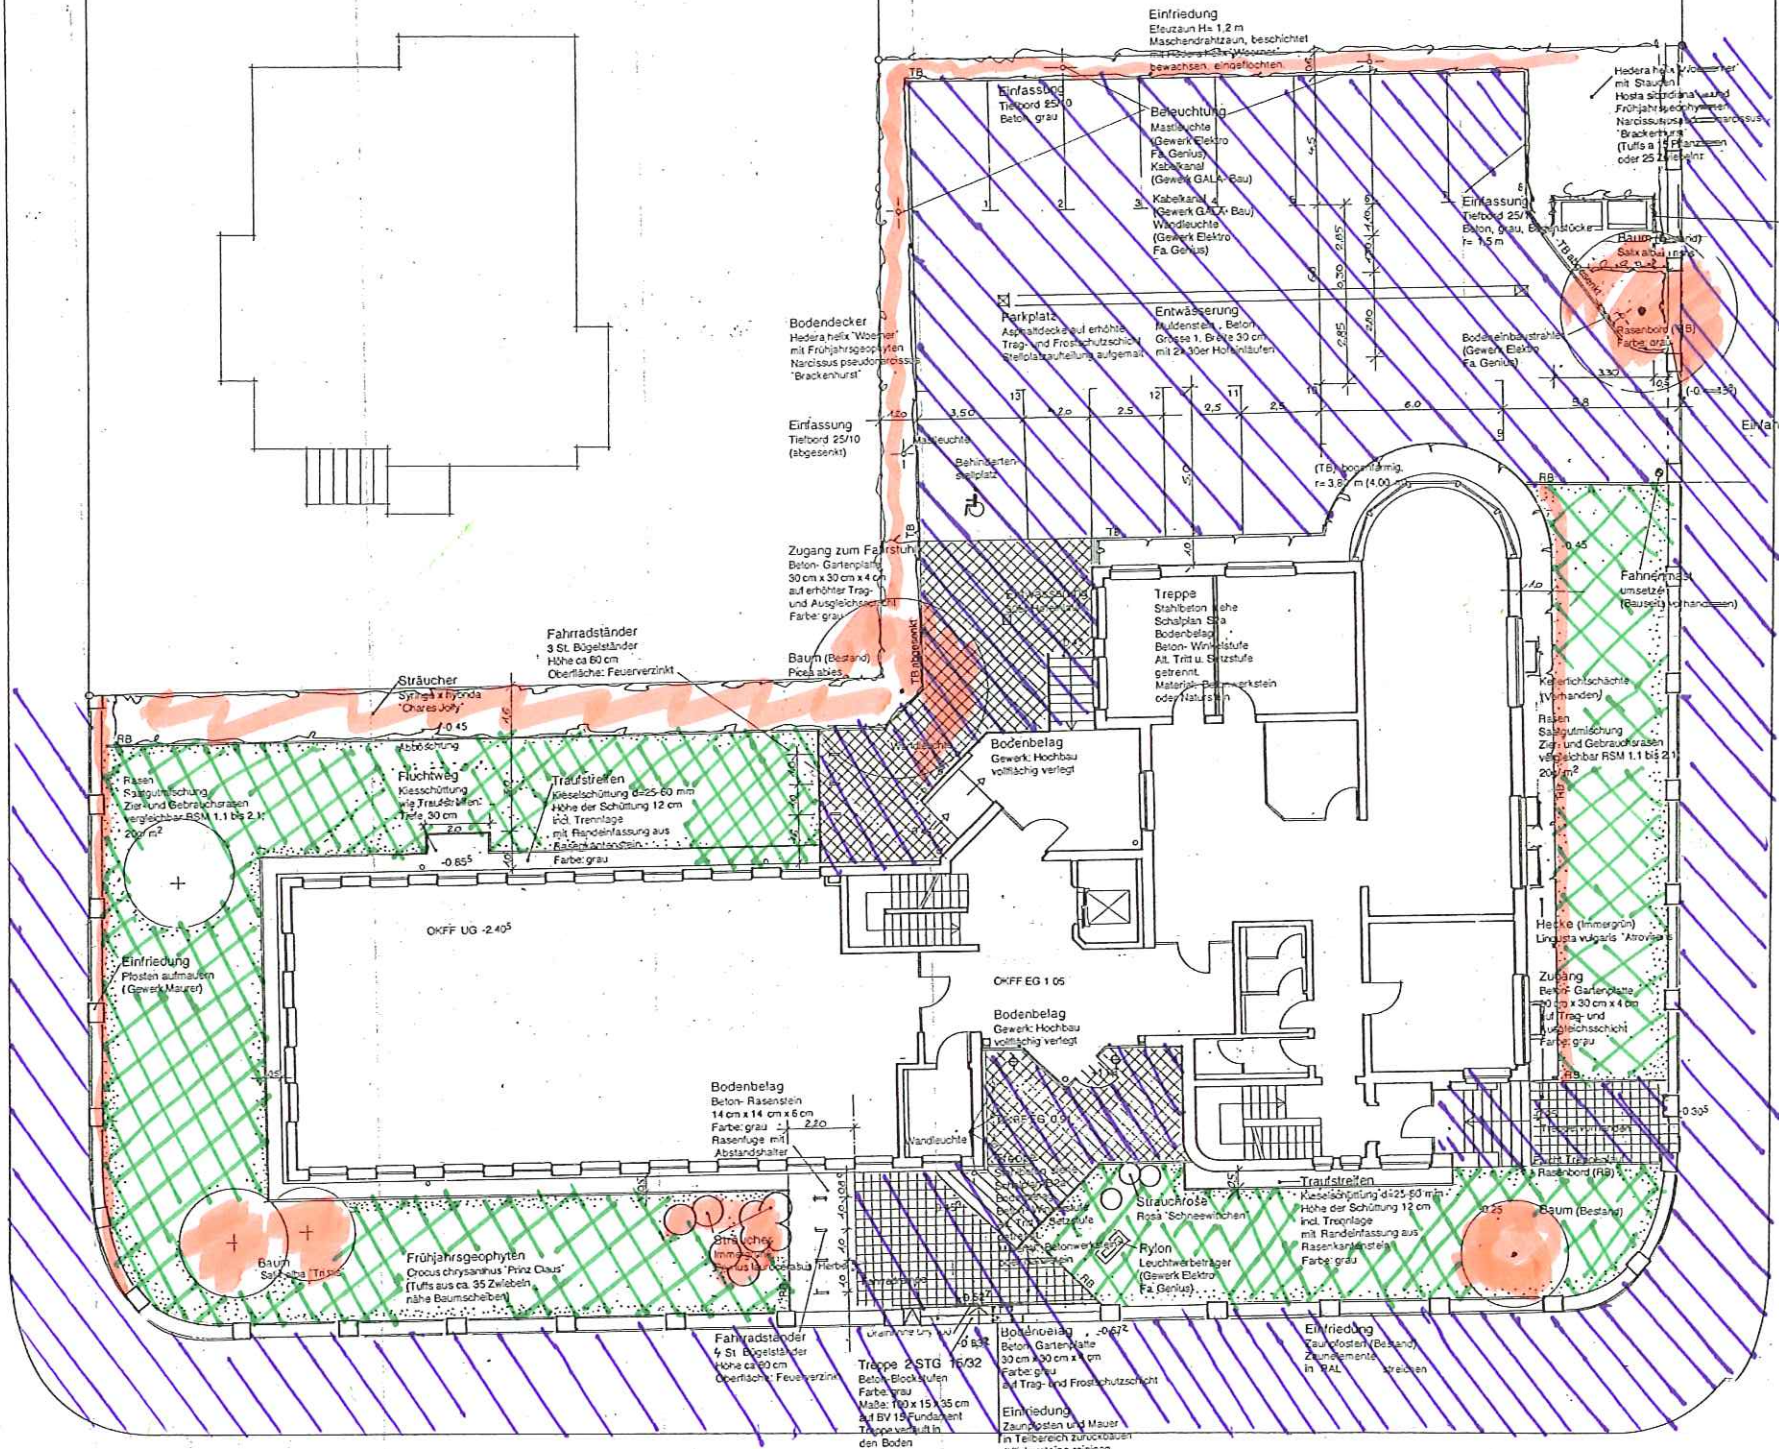

Außenanlageplan (Ausführungsplan) ist nur in Verbindung mit dem Außenanlageplan (Entwässerung) gültig!

LEITDETAIL GÜLTIG ALS KONSTRUKTIONS- UND GESTALTUNGSVORSCHRIFT!
 JE LÖTSTÄTTE BEDARF EINER ABSTIMMUNG UND FREIGABE!
 WEITERE ANGABEN SIEHE STATIK UND/ODER AUSSCHREIBUNG!
 ALLE MASSE SIND AM BAU ZU PRÜFEN
 SÄMTLICHE MASSE SIND ROHBAUMASSE
 HOHENMASSE (z.B. BRH) SIND BEZOGEN AUF OKRF
 HOHENKOTEN SIND BEZOGEN AUF OKFF (+/- 0,00)


Die Gesundheitskasse
 - Zweigstelle Weißwasser -

3.6.1997/EN	Müllstandsfläche, Fahrradständer	2
18.4.1997/EN	Treppenanlage Hauptzugang	1
BfA	Rev	Index

Blattzahl		Blattzahl	
1		2	

Auftraggeber: AOK DRESDEN, STERNPLATZ 2, 01067 DRESDEN
 Projekt: UMBAU DER BÜROTRÜME DER GESCHÄFTSSTELLE WEISSWASSER
 Baustell: AOK - GESCHÄFTSSTELLE WEISSWASSER, SCHILLERSTR. 1, 02943 WEISSWASSER

AUSSENANLAGEN			
Bestell-Nr.	EN	Gepl.	Nr. 11-100
BfA	8.4.1997	BfA	8.4.1997
		BfA	8.4.1997

Projekt W. **FRITZ-DIETER TOLLE GmbH**
 02943 Weißwasser Bautzener Str. 48
 Telefon 03570 / 2853-0 Fax 03570 / 2853-25
 5045 **Architektur Konstruktion Project-Consulting**
 Design Engineering Controlling

AUSSENANLAGEN M1:100