


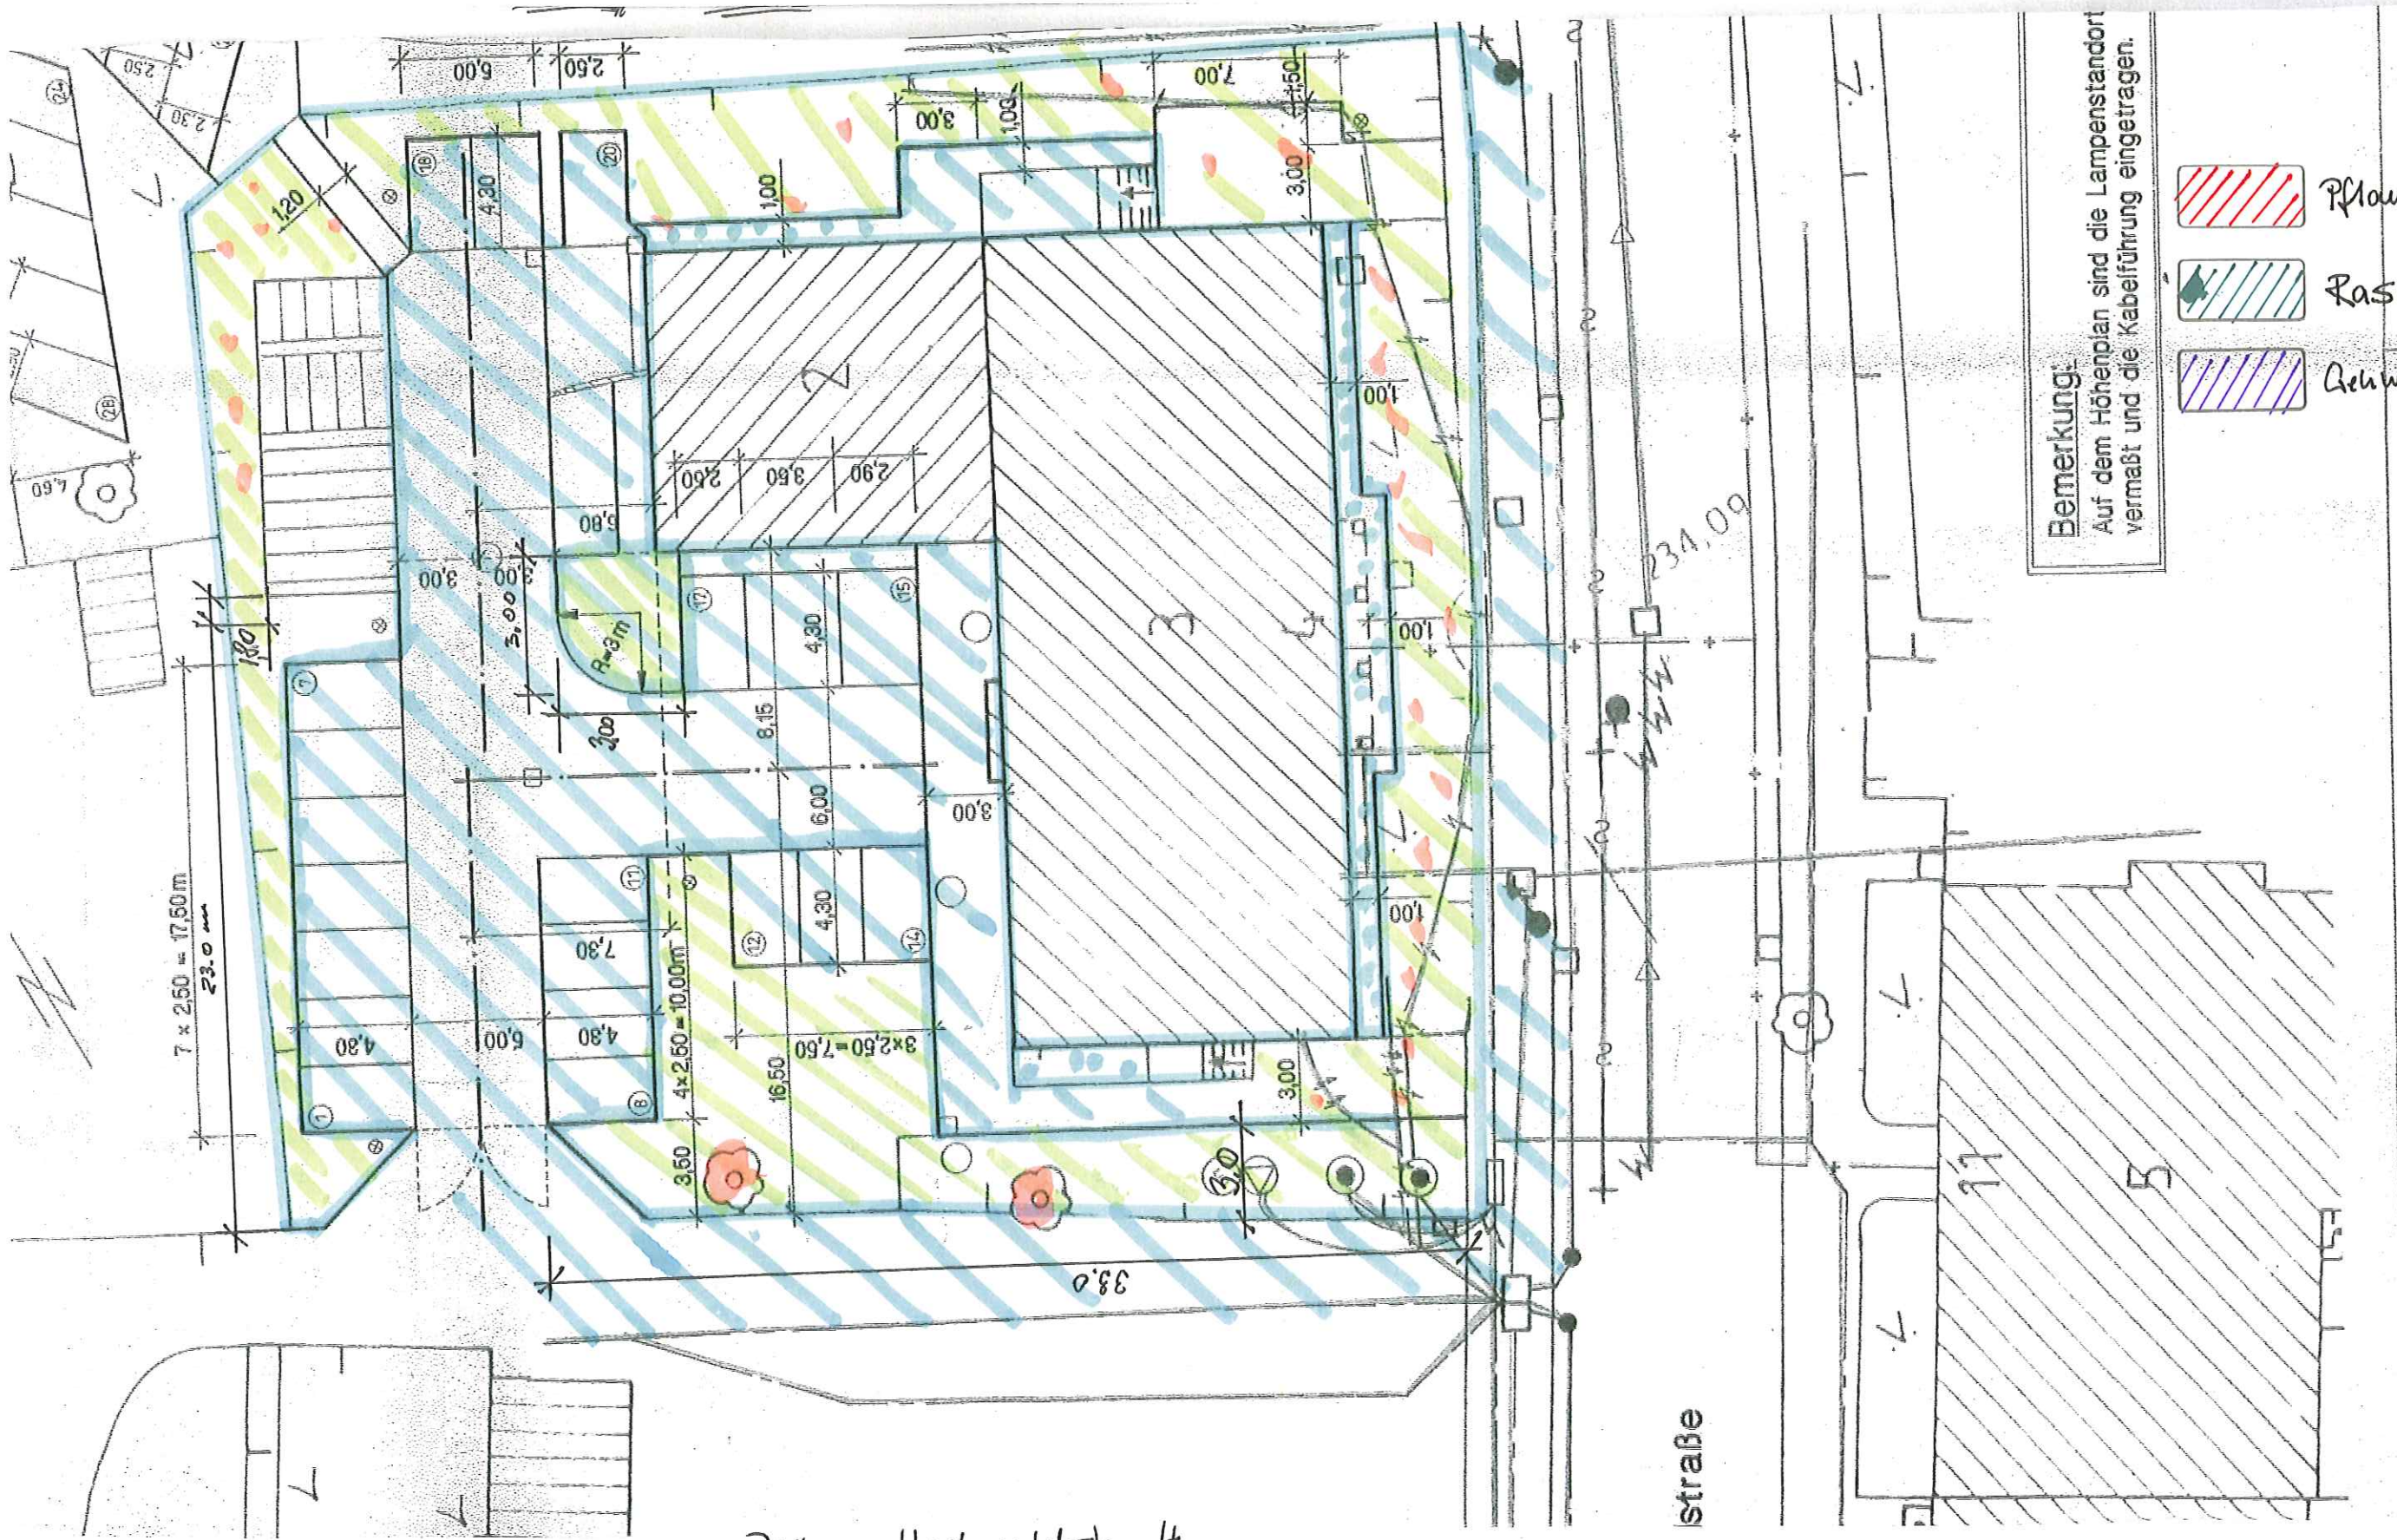

**Bemerkung:**  
 Auf dem Höhenplan sind die Lampenstandort  
 vermaßt und die Kabelführung eingetragen.

- Pflanzflächen
- Rasen
- Gehwege, Parkplätze

Ziethan, Hochwaldsh. 4

straße