


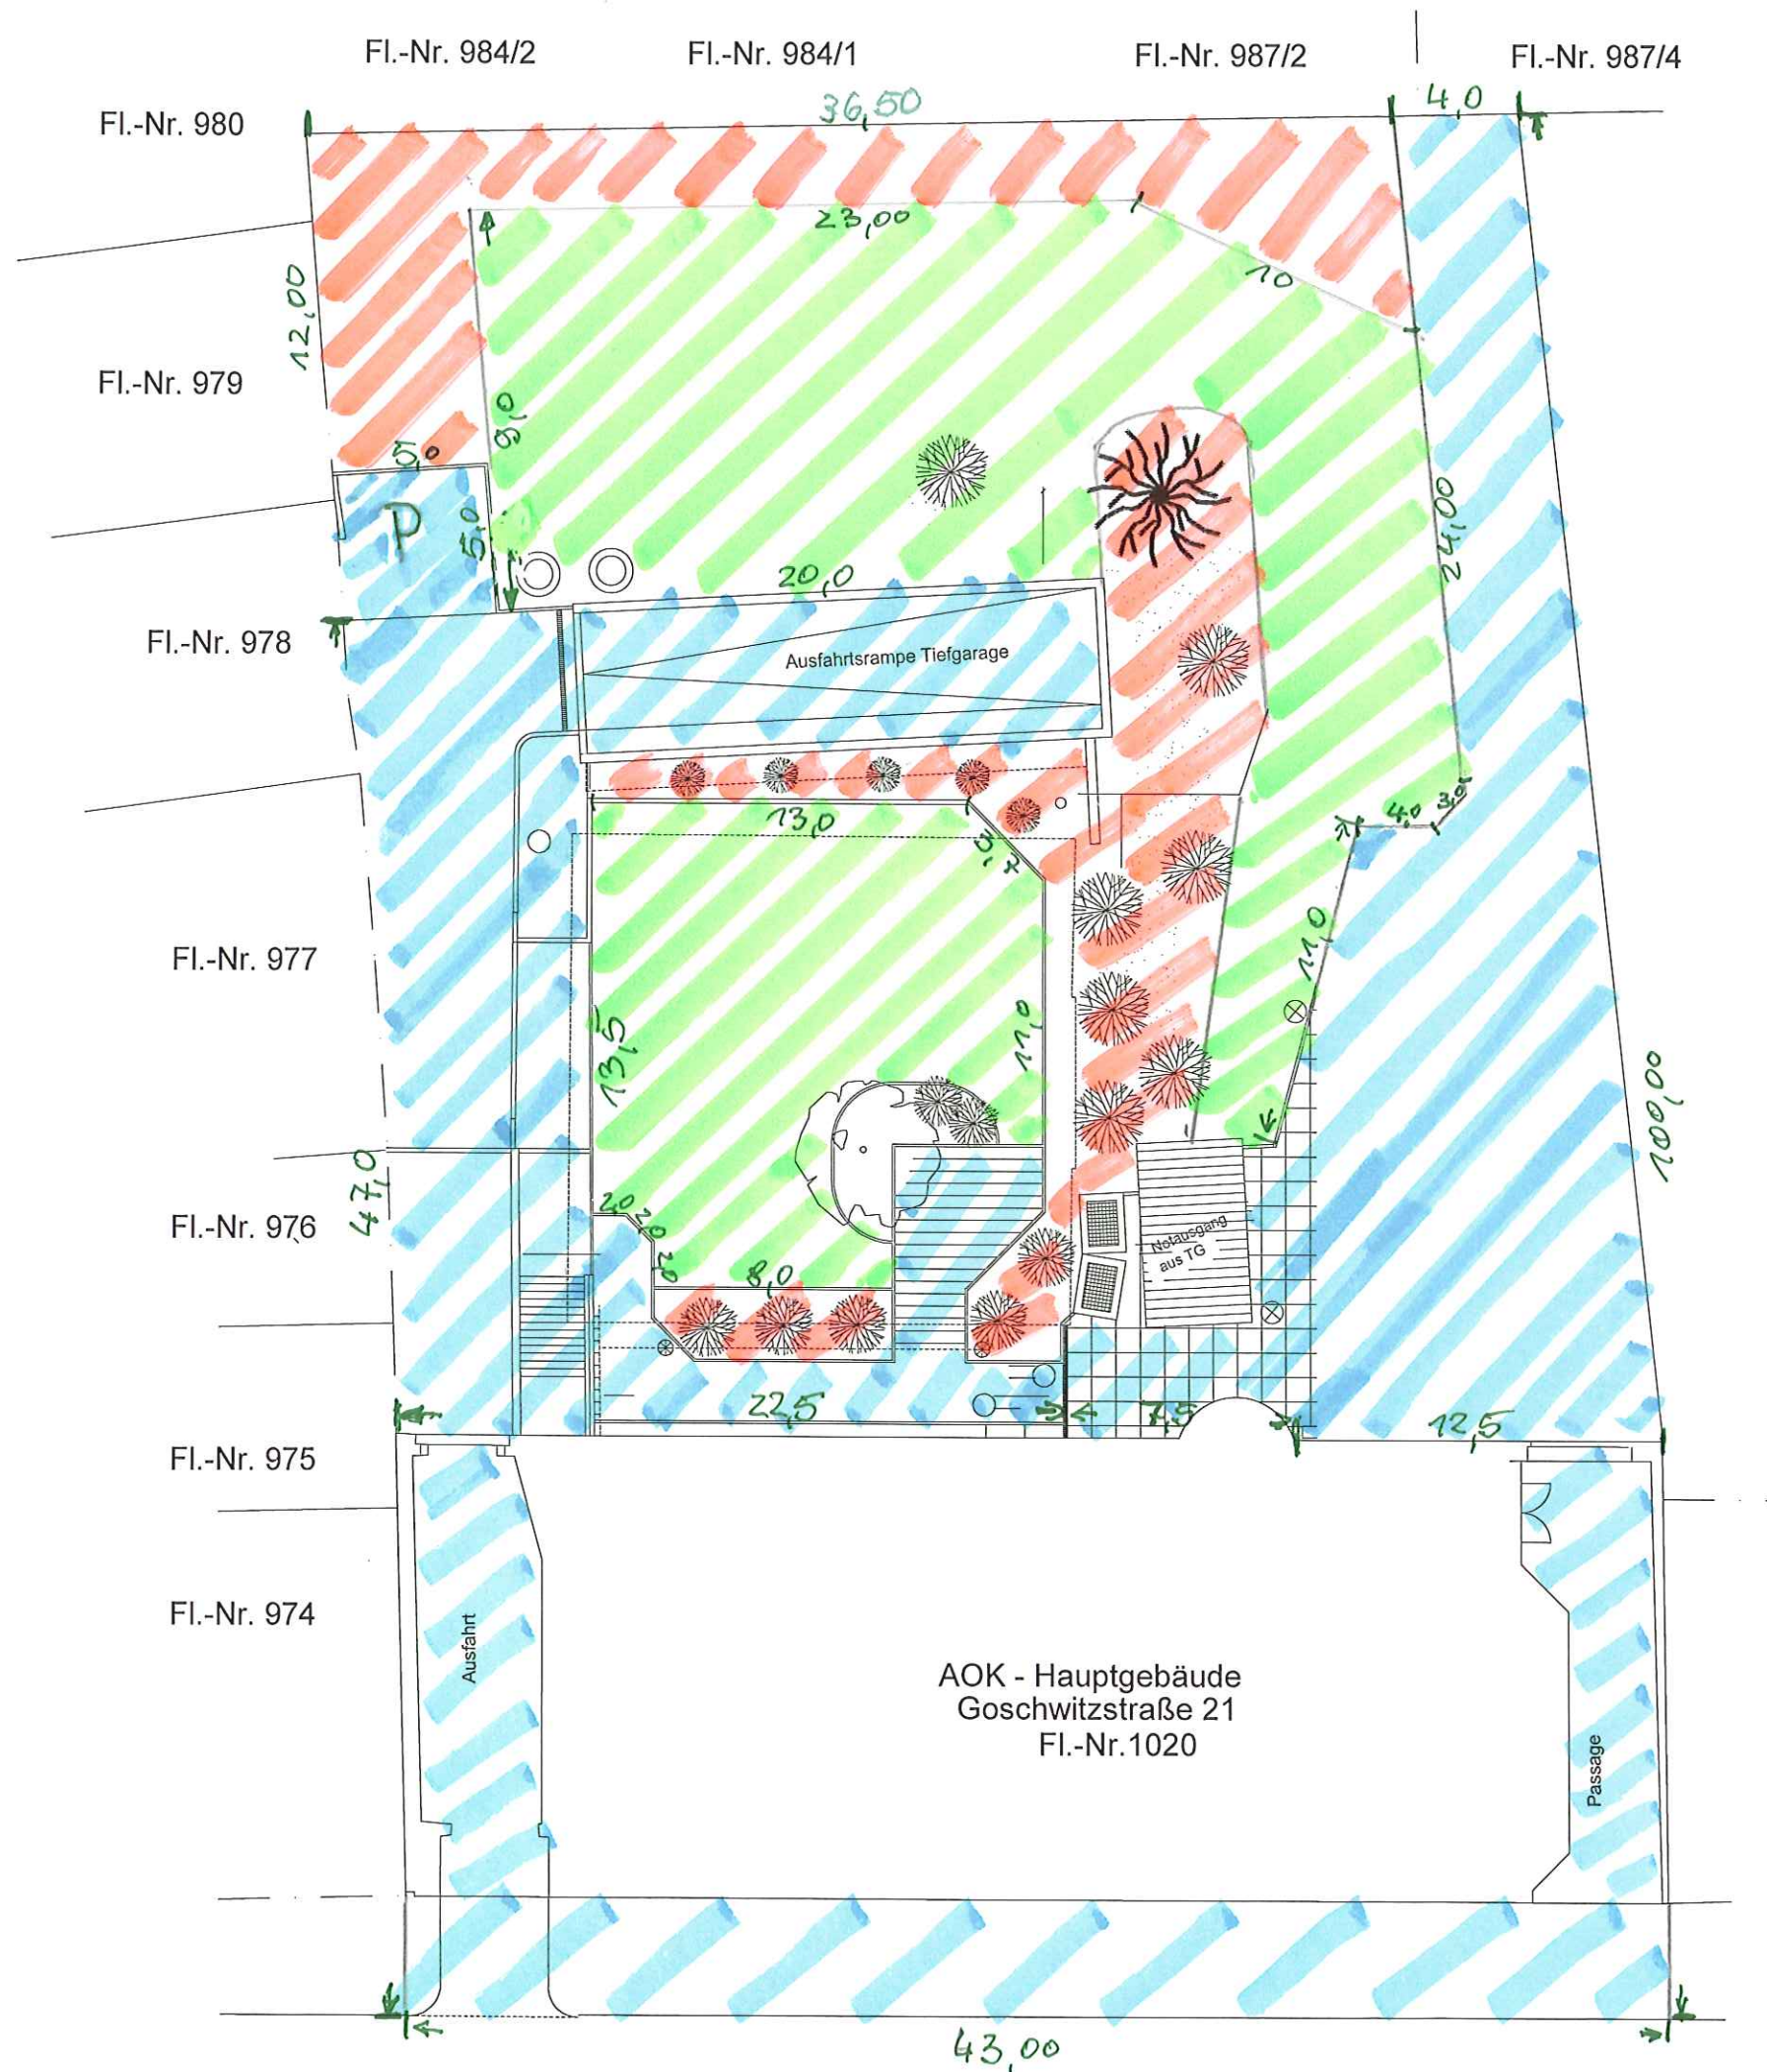

 BÖHMAK & SKRZYPCZAK BAUPLANUNG 02625 Bautzen Schloßstraße 8 Tel 03591/532910 Fax: 035911		Darstellung: Gestaltung Aussenanlagen	
Bauherr: AOK Sachsen 01067 Dresden, Sternplatz 7			
Bauvorhaben: AOK-Geschäftsstelle Bautzen 02625 Bautzen, Goschwitzstraße 21			
Bearbeitung: Böhmak	Datum: 19.09.2007	Projekt-Nr.: 1707	Maßstab: 1:200
		Blatt-Nr.: AP01	
Sämtliche Maße sind am Bau zu überprüfen! Diese Zeichnung darf nicht ohne Zustimmung an Dritte weitergereicht oder vervielfältigt werden !			