


LEGENDE




KIESSTREIFEN 30 CM
AN AUSSENWAND




POLLERLEUCHTE
MASTLEUCHTE

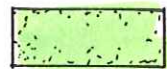

RASEN

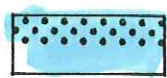


KOPFSTEINPFLASTER GROSS
(VORHANDEN)

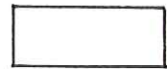


GRANITPFLASTER KLEIN



WASSERGEBUNDENE DECKE

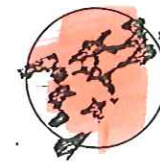



BAUM
NEUPFLANZUNG

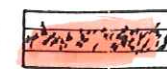

HECKE

BAUM
BESTAND

V. EINSIEDEL HAEFFNER PARTNER
ARCHITEKTEN BDA
HÜBLERSTRASSE 23
01309 DRESDEN
Telefon (0351) 838 12 81
Telefax (0351) 838 12 83

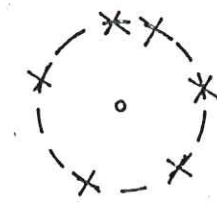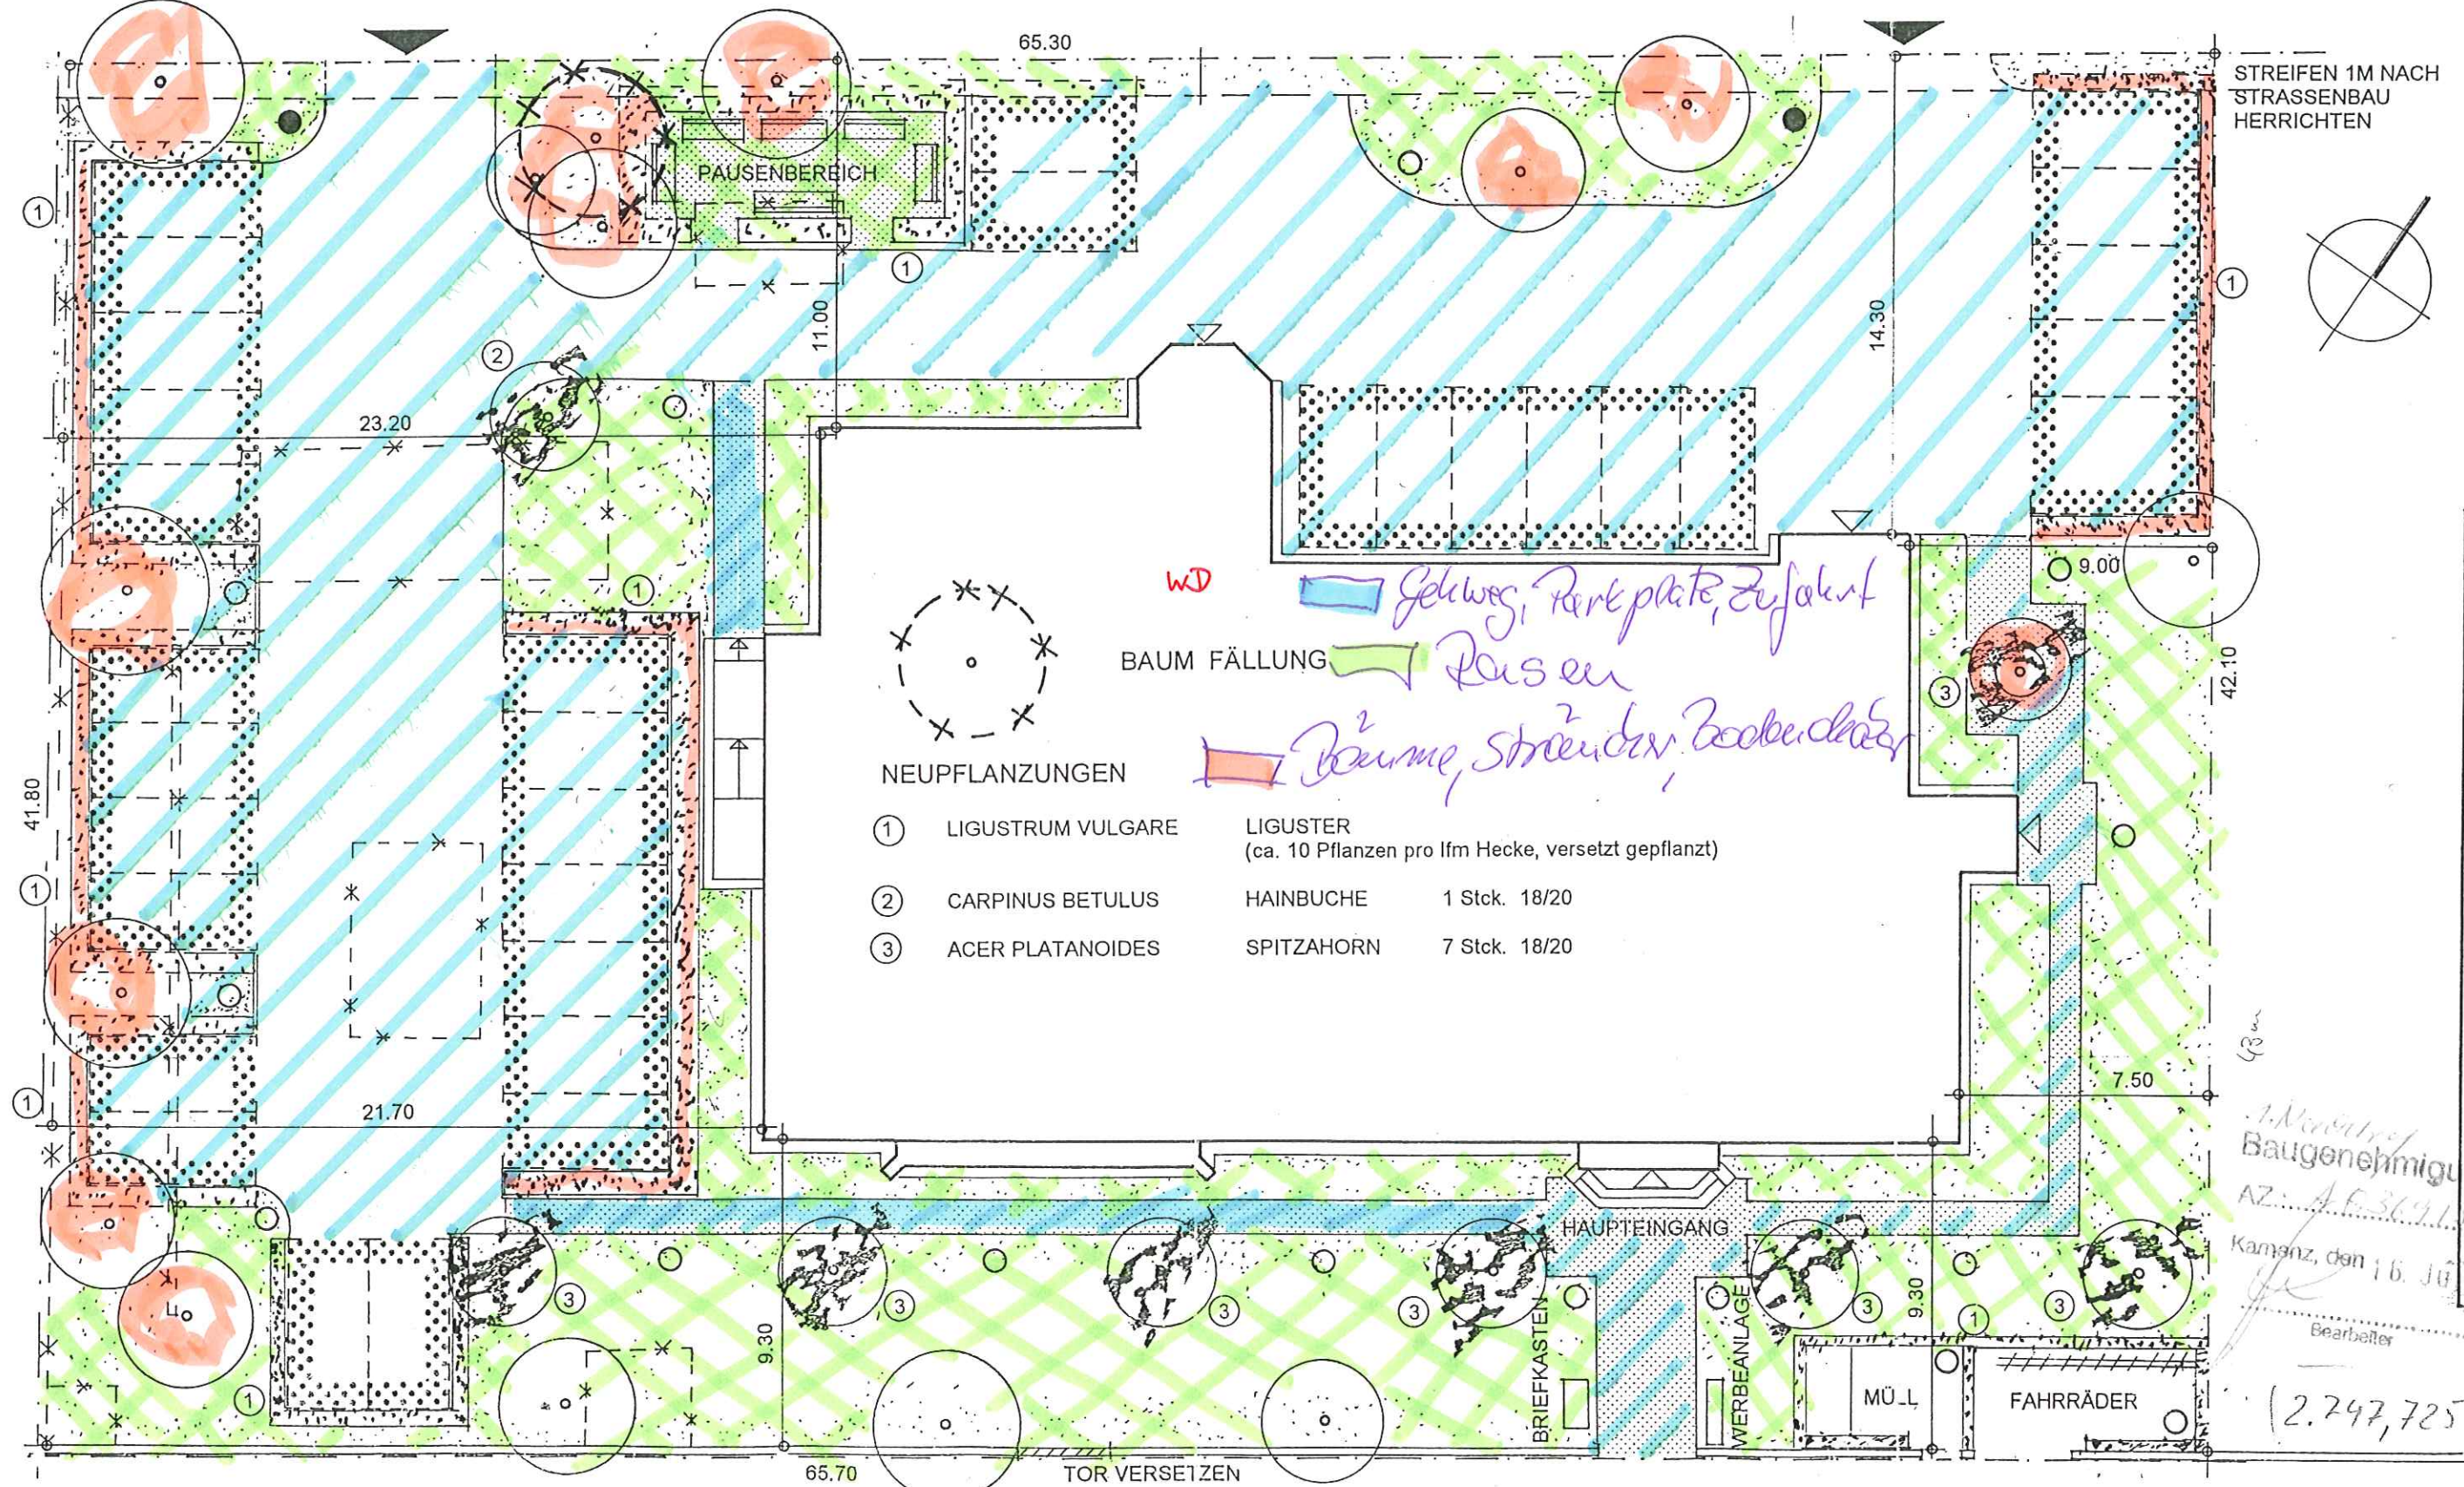

NEUPFLANZUNGEN

- | | | |
|---|-------------------|---|
| ① | LIGISTRUM VULGARE | LIGUSTER
(ca. 10 Pflanzen pro 1fm Hecke, versetzt gepflanzt) |
| ② | CARPINUS BETULUS | HAINBUCHEN 1 Stck. 18/20 |
| ③ | ACER PLATANOIDES | SPITZAHORN 7 Stck. 18/20 |

WD

BAUM FÄLLUNG

Gelweg, Parkplatz, Zufahrt

Rasen

Bäume, Sträucher, Beekendächer

STREIFEN 1M NACH
STRASSENBAU
HERRICHTEN

Baugenehmigung
AZ: AF-362.115
Kamenz, den 16. Juni 1997
Bearbeiter

(2.247,725 qm)

MACHERSTRASSE

AOK KAMENZ ENTWURF AUSSENANLAGEN

M 1:200

DATUM 12.05.1997

PLAN 2