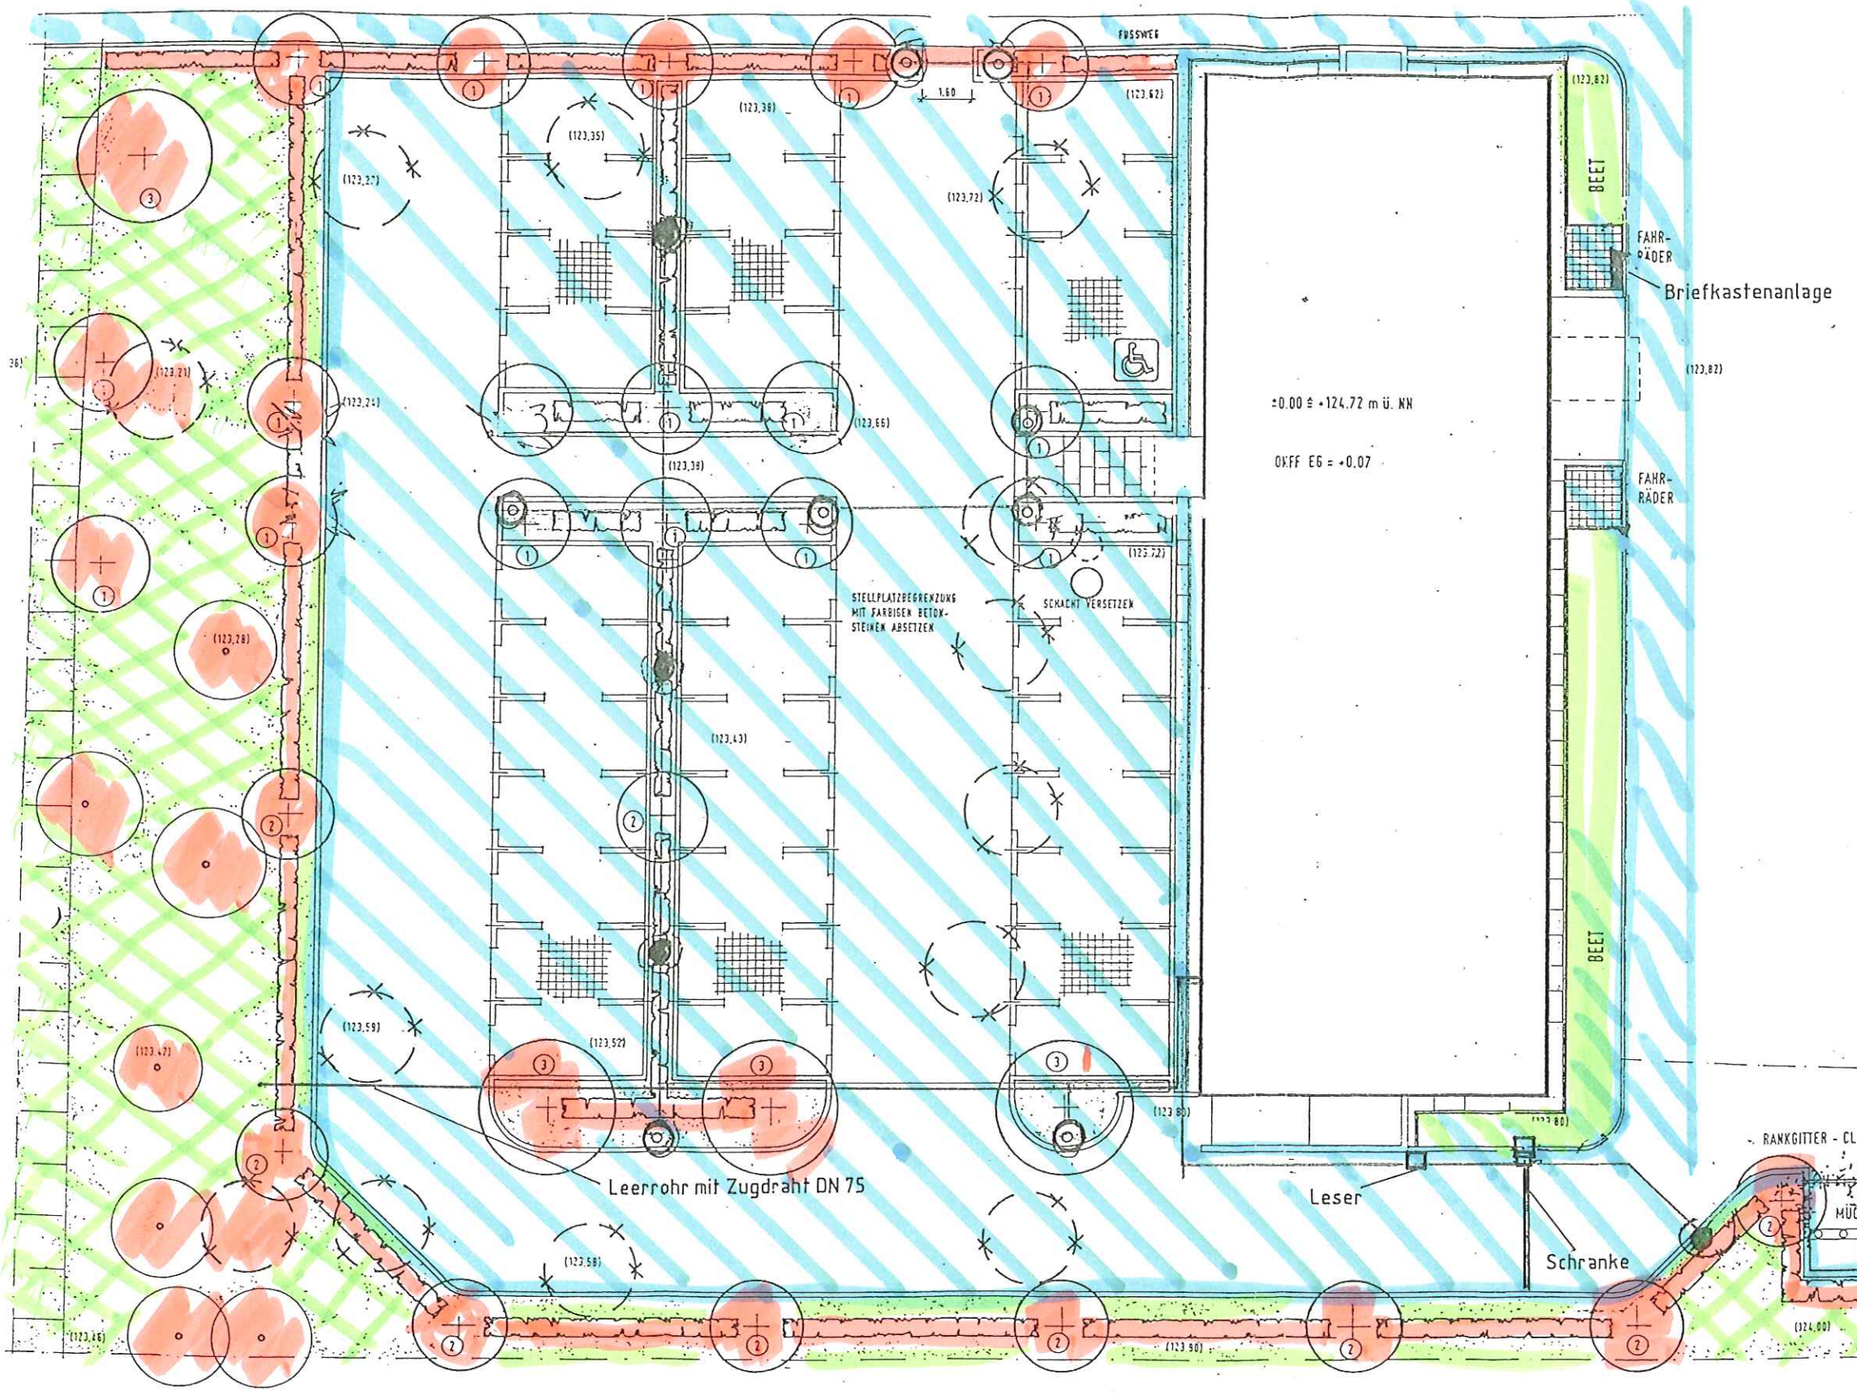


RASEN

ASPHALT W①

RASENFUGEN-PFLASTER BETON W①

GRANITBORD

40 cm KIESSTREIFEN AN AUSSENWAND

GEHWEGPLATTEN GRANIT W①

HECKE HAINBUCHE

BAUM NEUPFLANZUNG
① LINDE
② AHORN
③ BUCHE

BAUM BESTAND

BAUM FÄLLUNG

MASTLEUCHTE

POLLERLEUCHTE

Verkabelung 5x2,5qmm zu jeder Leuchte
Aufteilung auf zwei Schaltgruppen

DATUM	ÄNDERUNG	INDEX

PROJEKT
AOK Grossenhain
Albertstr. 18

BAUHERR
AOK Sachsen
Regionaldir. Dresden
Sternplatz 7
01077 Dresden

PLAN
AUSSENANLAGEN

PLANVERFASSER
von Kinsiedel Haeffner Partner
Architekten BDA
Hübnerstr. 23
01309 Dresden

Ingenieurbüro für Haus- und Versorgungstechnik GmbH
Bergmannstr. 22 • 01309 Dresden

MASSTAB	DATUM	PLAN-NR.	INDEX
1:200	25.09.97	5-15	3