


Chemnitz, Stollberger Str.

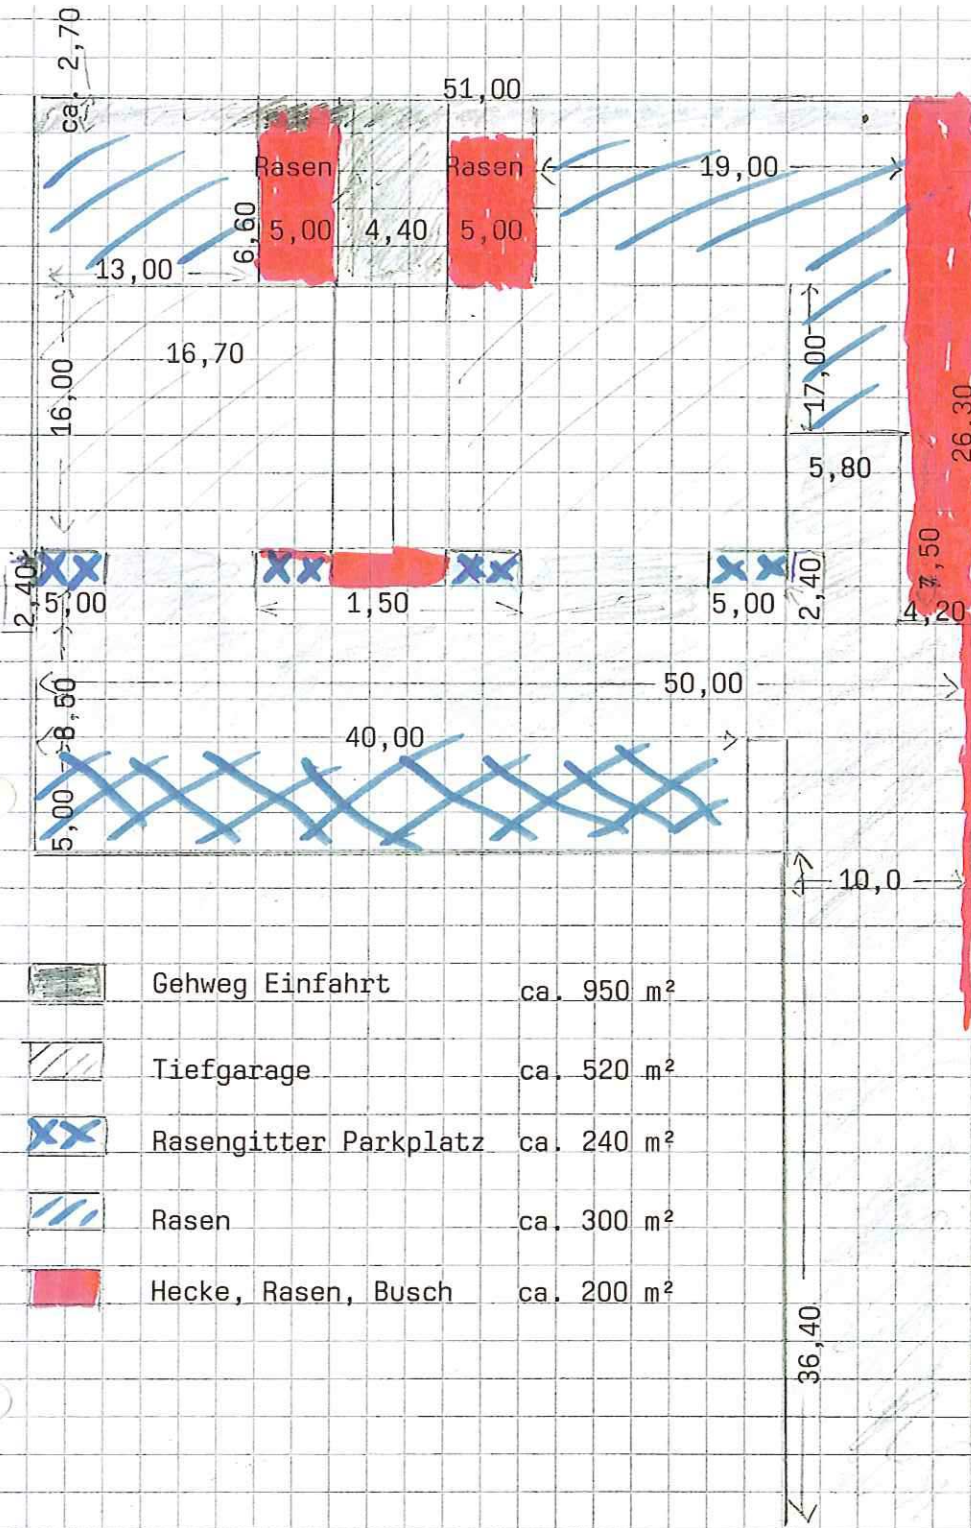

	Gehweg Einfahrt	ca. 950 m ²
	Tiefgarage	ca. 520 m ²
	Rasengitter Parkplatz	ca. 240 m ²
	Rasen	ca. 300 m ²
	Hecke, Rasen, Busch	ca. 200 m ²