



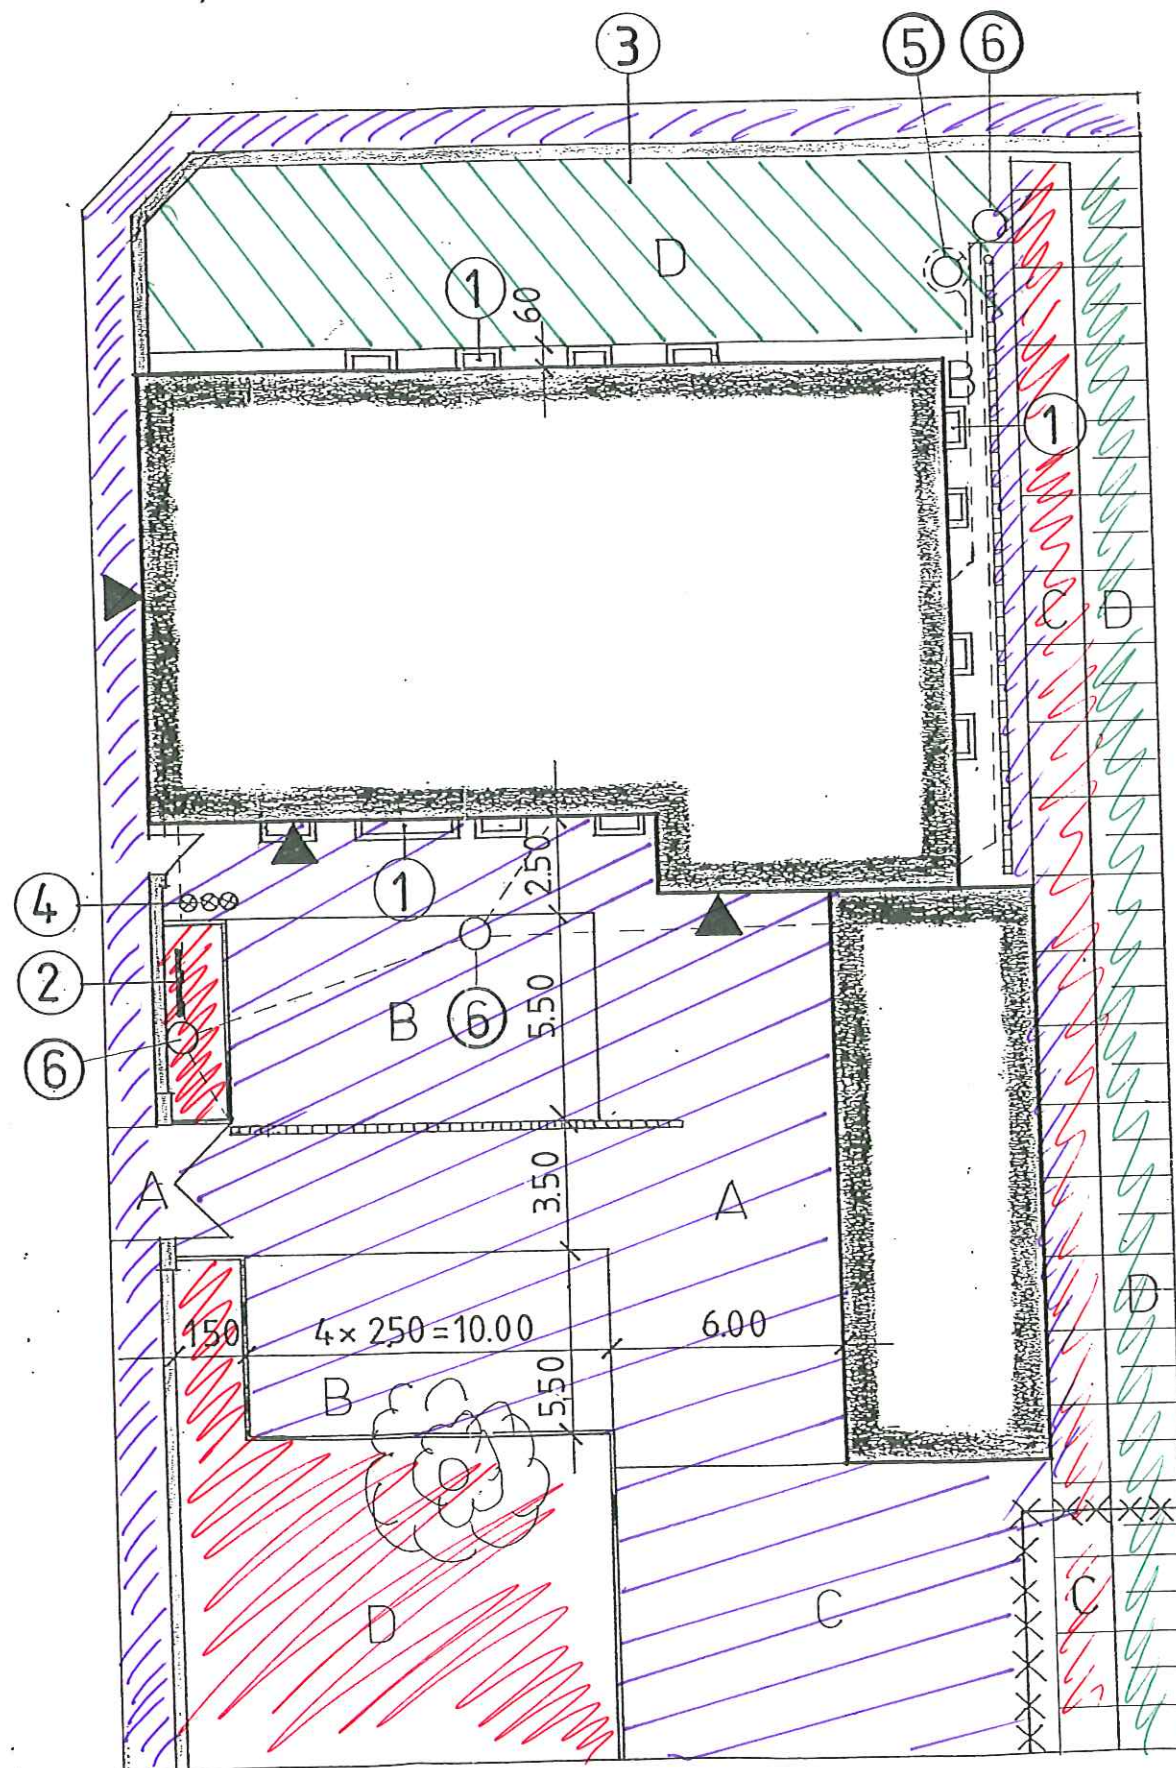


# LEGENDE




Vorhandene Bebauung

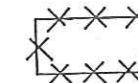


Abbruch Schuppen

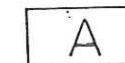

Graues Porphyrpflaster (Wiedereinbau des vorhandenen Pflasters)

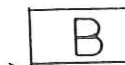

Betonsteinpflaster 12x12 braun (Kennzeichnung Stellplätze)

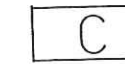

Rasenpflaster (40 % Rasenanteil)



Rasen



Neue Grundleitungen



Entwässerungsrinne

①

Sanierung aller Lichtschächte und Abdeckungen

②

Vorzugsplatz Werbeanlage

③

Entfernen der Hecke vor Baubeginn

④

Aschetonnenplatz

⑤

Neue Dreikammerklärgrube ZONS Typ 80 B

⑥

Neue Abwasserschächte



Pflanzflächen



Rasen



Gehwege, Parkplätze



GRUPPE STADTSANIERUNG  
BAUPLANUNGSBÜROS

GRUPPE STADTSANIERUNG · D-7010 LEIPZIG · GUSTAV-MAHLER-STRASSE 20

AOK-Geschäftsstelle Grimma  
Am Vogelberg 2

Freiflächengestaltung

|                 |                  |                          |                      |                |
|-----------------|------------------|--------------------------|----------------------|----------------|
| GEZ. <i>Wj.</i> | BEARB. <i>D.</i> | PROJ.NR. <i>30/06/92</i> | MASSTAB <i>1:200</i> | Z.NR. <i>1</i> |
|-----------------|------------------|--------------------------|----------------------|----------------|