


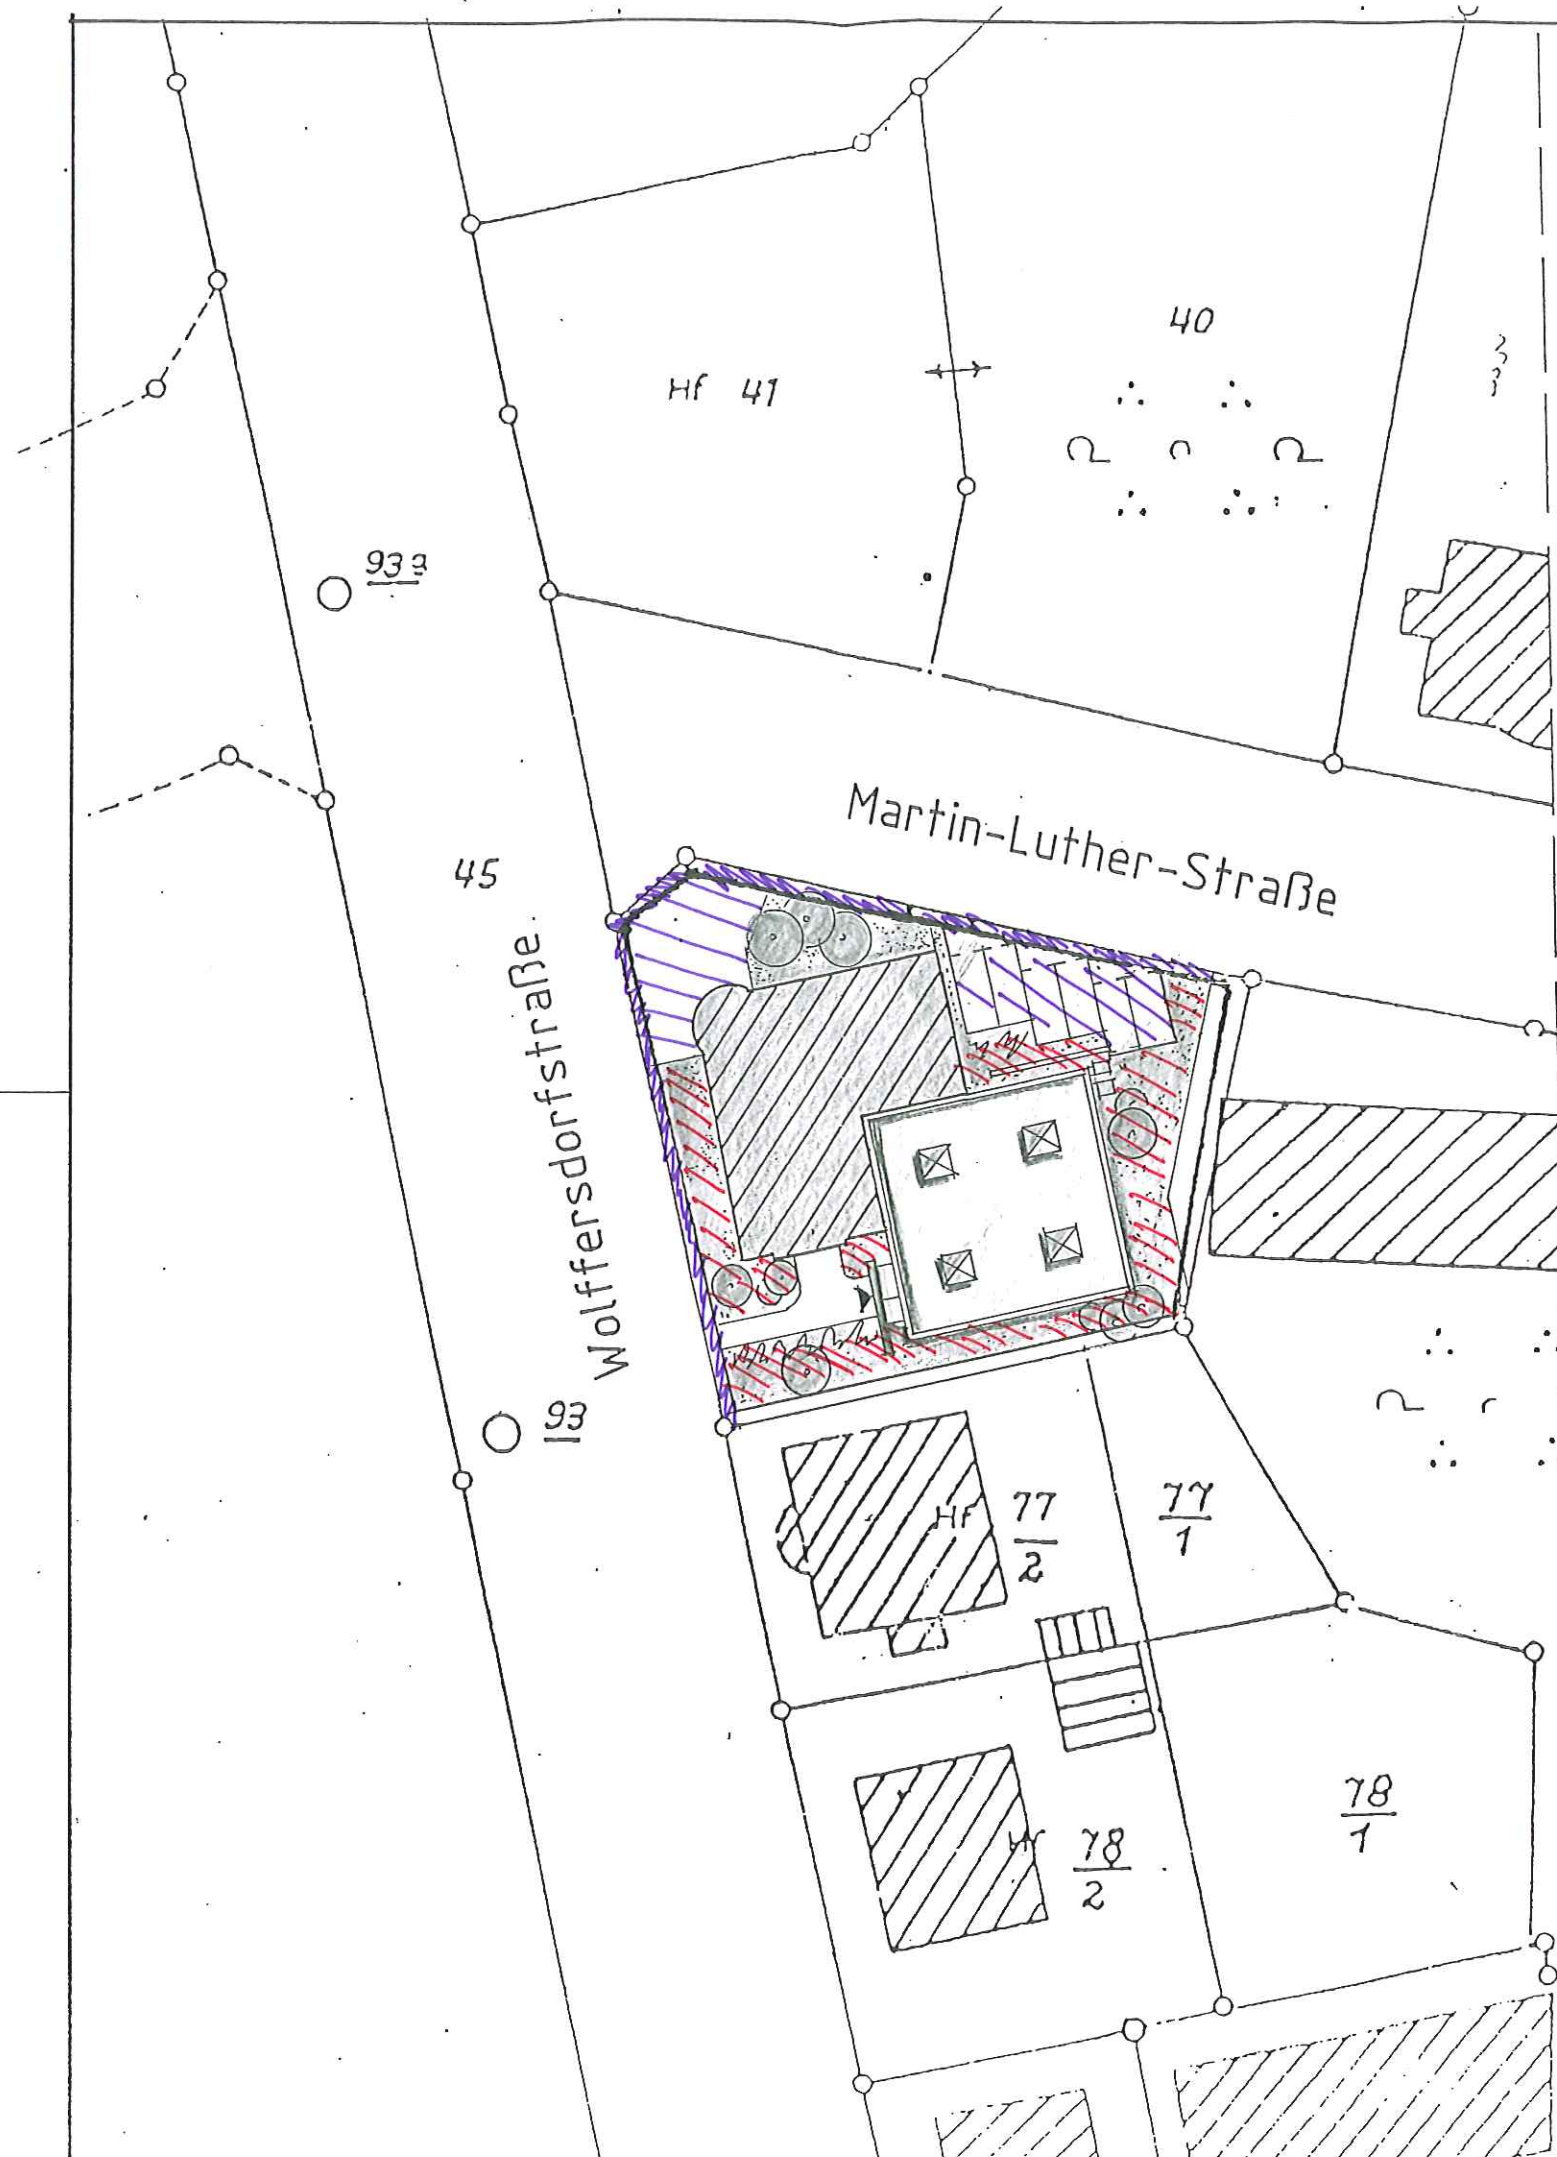

-  Pflanzfläche
-  Rasen
-  Gehwege, Parkplätze



BAUHERR	AUSFERTIGUNG
	DATUM
	ZEICHN.-NR. 1
AOK-Geschäftsstelle Torgau 04860 Torgau Wolfersdorfstr. 9	MASSTAB 1:500
	BEARBEITER <i>Wich</i>
Lageplan	GEZEICHNET <i>Wich</i>
 GRUPPE STADTSANIERUNG ARCHITEKTEN & INGENIEURE	
04109 LEIPZIG - GUSTAV-MAHLER-STR. 20 ☎ (0341) 226 235 / 236 238 B 236 300	