



Landesamt für Vermessung und Geoinformation
Katasterbereich Saalfeld

Brudergasse 18
07318 Saalfeld

Auszug aus dem
Liegenschaftskataster

Liegenschaftskarte 1:1000


Erstellt am 15.02.2008
Datum Aktualität 15.02.2008

Antrag 56013606

Flurstück: 391, 1328/373
Flur: 2
Gemarkung: Rudolstadt
Gemeinde: Rudolstadt

4453440

5620859

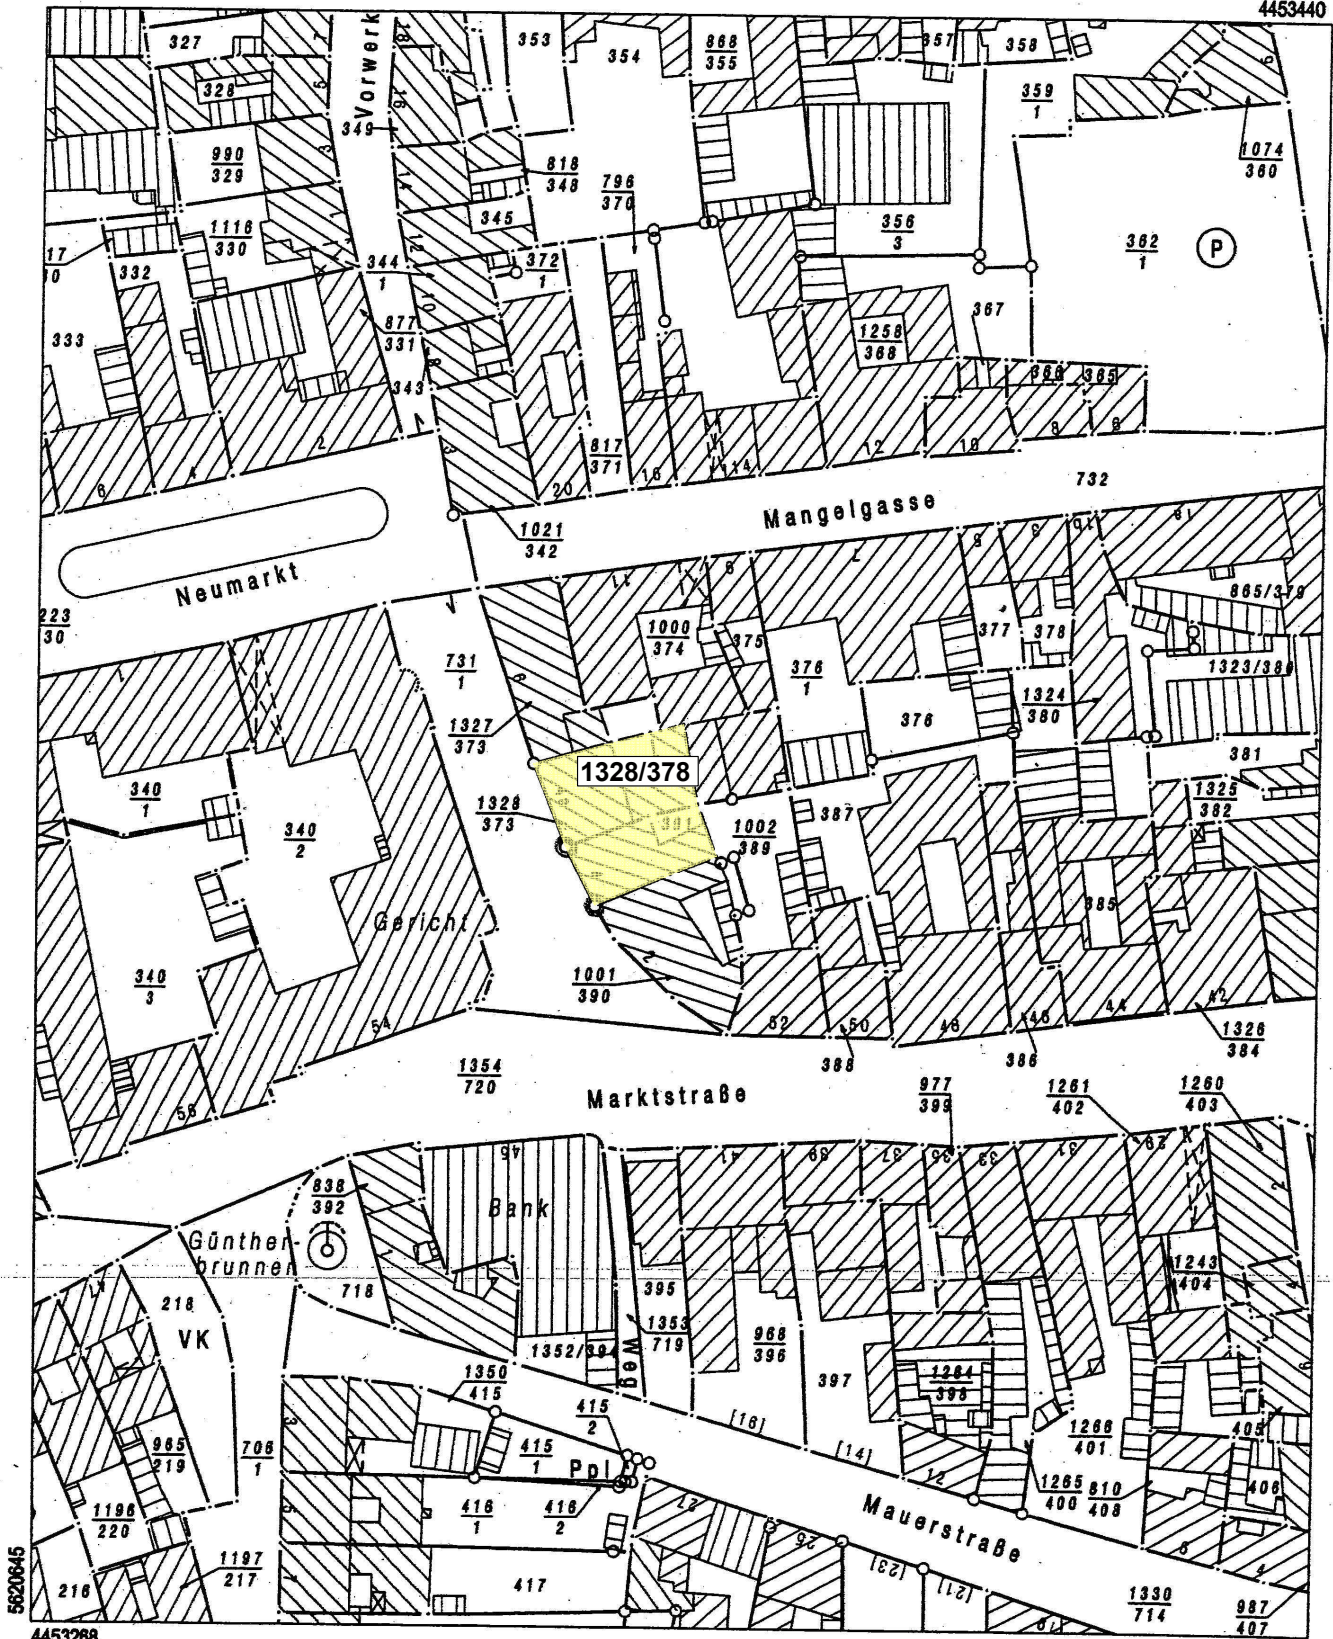

4453268

Maßstab 1:1000 0 10 20 30 Meter

Auszüge aus dem Liegenschaftskataster dürfen nach §10 Abs. 5 Thüringer Katastergesetz vom 07.08.1991 (GVBl. S. 285), geändert durch Artikel 2 des Gesetzes vom 22. März 2005 (GVBl. S. 115-122) nur mit Genehmigung der Katasterbehörden vervielfältigt, umgearbeitet, veröffentlicht oder an Dritte weitergegeben werden. Der Katasterauszug kann Fortführungen enthalten, die noch nicht in das Grundbuch übernommen worden sind.