


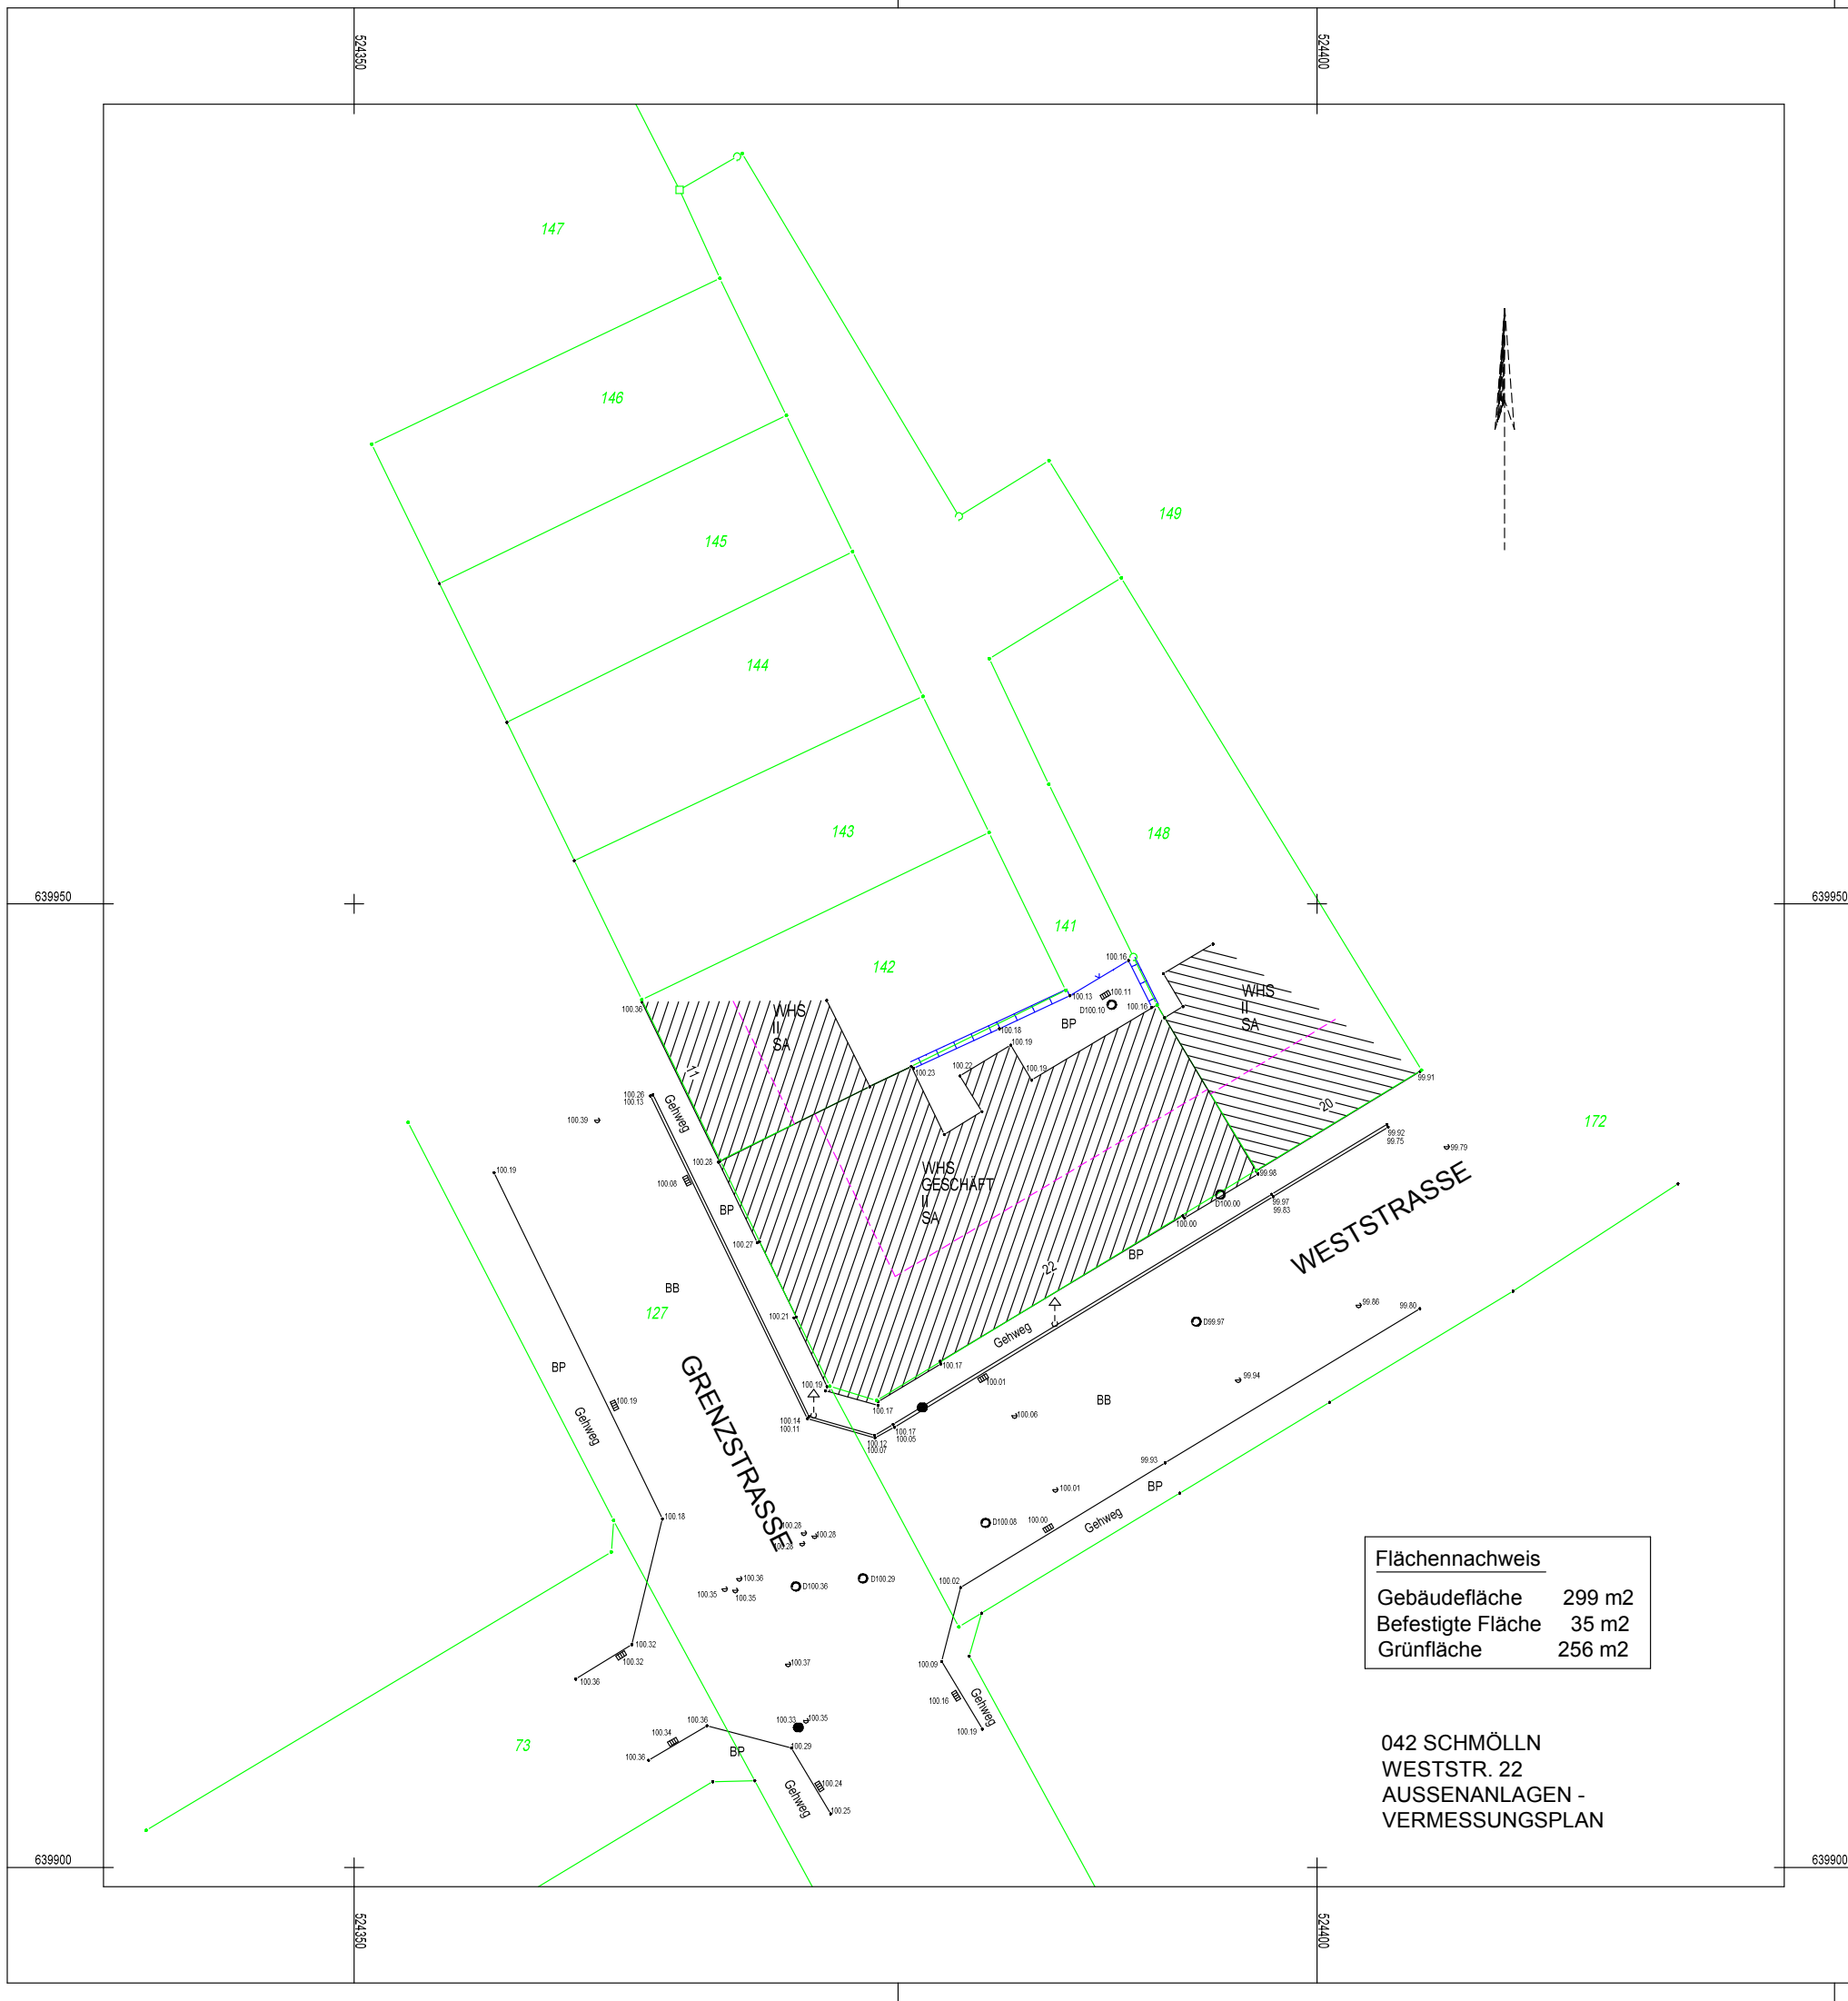

Legende

	Trigonometrischer Punkt		Schacht		Ackerland
	Polygonpunkt		Schacht eckig		Grünland
	Höhenbolzen		Gully, Straßeneinlauf		Garten
	Grenzstein		Oberflurhydrant		Laubwald
	Grenzpunkt		Unterflurhydrant		Nadelwald
	Unvermarkter Grenzpunkt		Absperrschieber Wasser		Mischwald
	Gebäudepunkt		Absperrschieber Gas		Unland
	Aufnahmepunkt mit Höhe		Rohrleitung - auslauf		Gebüschfläche
	Holzmast		Kilometerstein		Laubbaum
	Doppelmast (z.B. A-Mast)		Hinweis-, Verkehrschild		Nadelbaum
	Stahlbetonmast		Briefkasten		Flurkugellinie
	Stahlgittermast		Treppenstein		Gebäudebegrenzungslinie
	Laterne, Lampe		Eingangshöhe		Straßenkante
	Schaltkasten		Bushaltestelle		Wegkante
	FL		Parkplatz		Zaun
	PU		SH		Hecke
	WA		SA		Mauer
	BB		MA		Stützmauer
	GP		BO		Nutzungsartengrenze
	KP		GD		Dachform
	RG				
	Hf				

Dachform	Abk	Darstellung	Ansicht	Dachform	Abk	Darstellung	Ansicht
Bogendach	BO			Pultdach	PU		
Flachdach	FL			Satteldach	SA		
Kegeldach	KE			Sheddach	SH		
Kuppeldach	KU			versetztes Pultdach	VP		
Krüppel-walmdach	KR			Walmdach	WA		
Mansarden-dach	MA			Zeitdach	ZE		
gemischte Dachform	GD						

Bei Platzmangel kann statt der Darstellung zur Bezeichnung die Abk. ggf. auch außerhalb des Bauwerks, verwendet werden.

Flächennachweis	
Gebäudefläche	299 m2
Befestigte Fläche	35 m2
Grünfläche	256 m2

042 SCHMÖLLN
WESTSTR. 22
AUSSENANLAGEN -
VERMESSUNGSPLAN

INDEX	DATUM	BEZEICHNUNG		
	Datum	Name	Projekt	Objekt Nr.: Immobilie Schmölln
Team			Anschritt	Weststraße 22
Ltg./Ing.				
gepr.			Anlage:	
Zeichner	23.06.2006	Schneider	Plan - Nr.:	
gepr.	23.06.2006	Schneider	Geschoß	Außenanlagen
B	06/2006	VB Eckardt	Maßstab:	M 1:250

Laurat Grundstücks-Verwaltungs- GmbH
Am Fröhlichen Mann 98528 Suhl
Tel.: (0 36 81) 45 02 50 00
Fax: (0 36 81) 45 02 50 83