


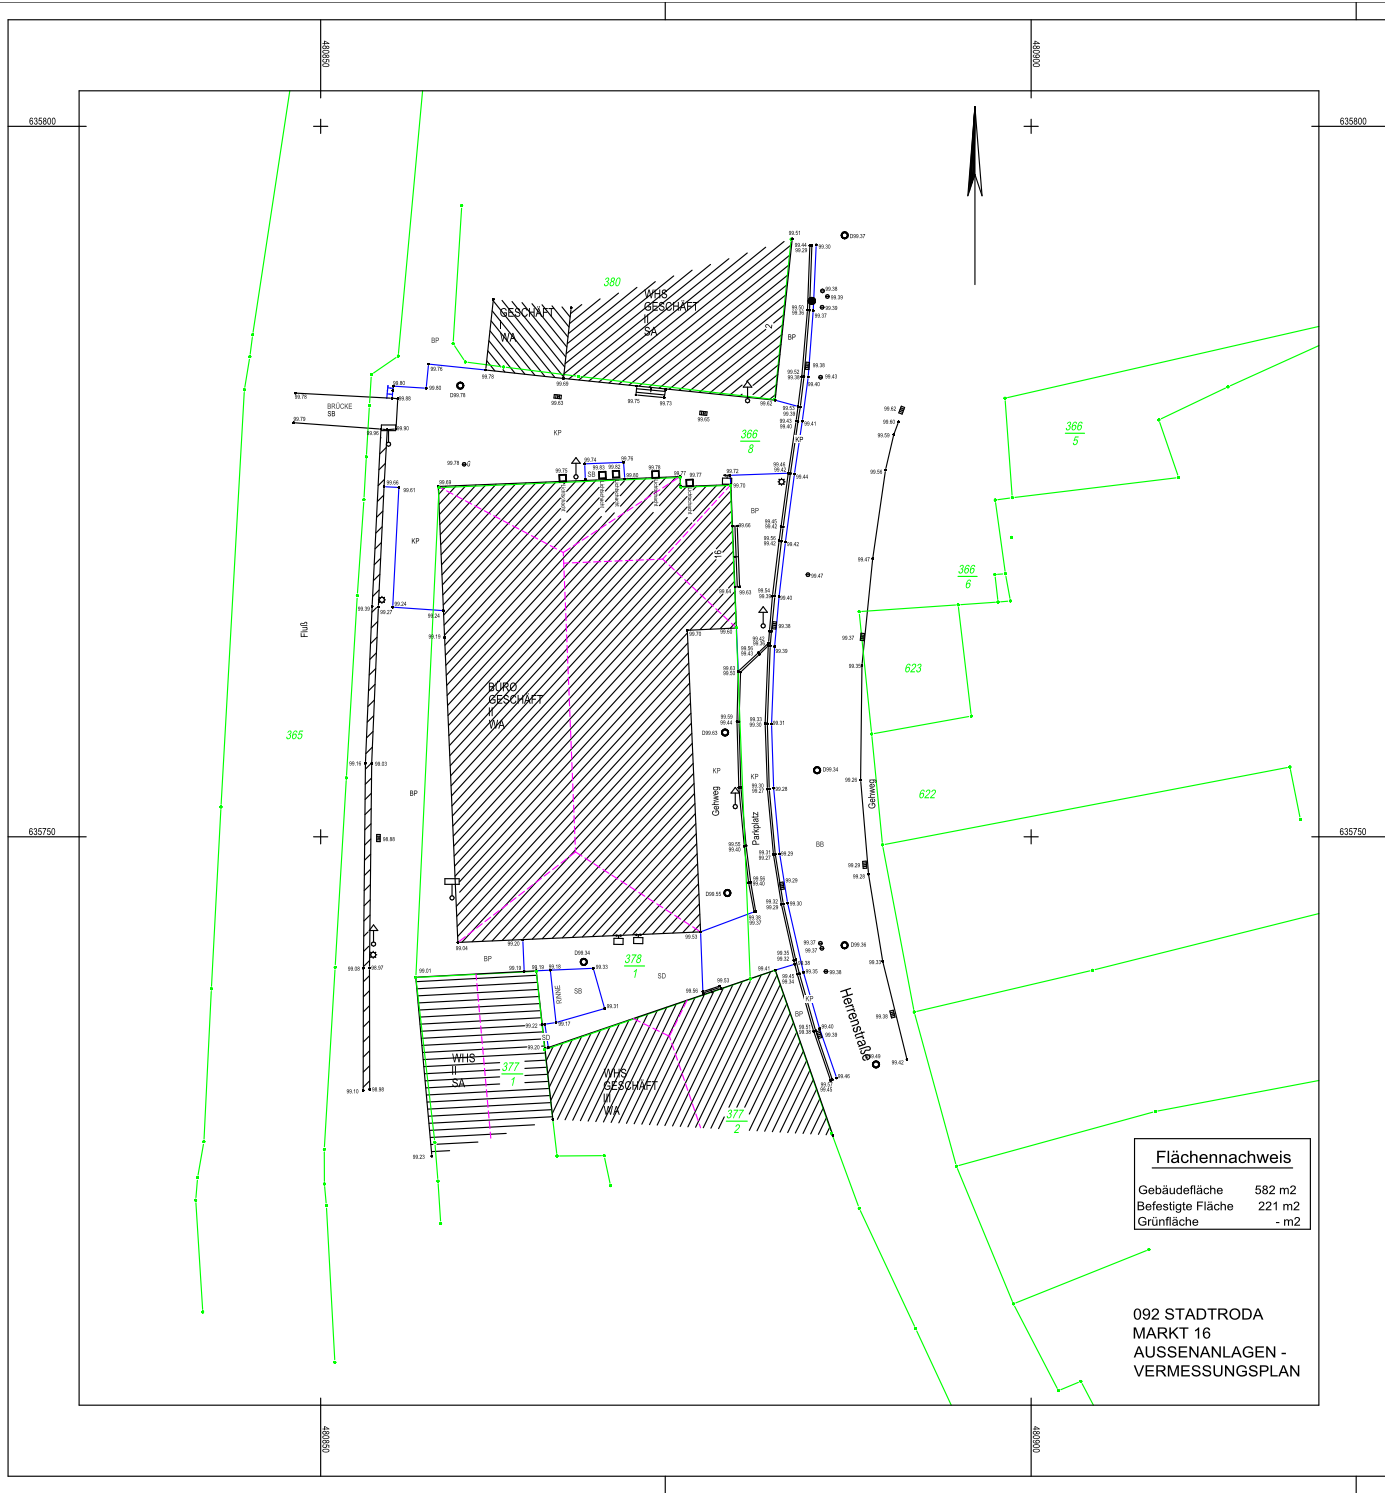

Legende

FL Flachdach	SH Sheddach	BO Bogendach
PU Putzdach	SA Satteldach	GD gemischte Dachform
WA Walmdach	MA Mansardendach	319.45 Höhenbeschriftung in m
BP Bitumpflaster	OP Okkupflaster	PB Plattenbetonfläche
GP Großpflaster Granit	FP Felspflaster	SB Betonfläche
KP Kleinpflaster Granit	HF Hohlraumfläche	SD Schotterdecke
RG Rasengitter		

Dachform	Abk.	Darstellung	Ansicht	Dachform	Abk.	Darstellung	Ansicht
Bogendach	BO			Putzdach	PU		
Flachdach	FL			Satteldach	SA		
Kegeldach	KE			Sheddach	SH		
Kuppeldach	KU			versetztes Putzdach	VP		
Krippel-walmdach	KR			Walmdach	WA		
Mansardendach	MA			Zeitdach	ZE		
gemischte Dachform	GD						

Bei Platzmangel kann statt der Darstellung zur Bezeichnung die Abk. ggf. auch außer-halb des Bauwerks, verwendet werden.

Flächennachweis	
Gebäudefläche	582 m2
Befestigte Fläche	221 m2
Grünfläche	- m2

092 STADTRODA
MARKT 16
AUSSENANLAGEN -
VERMESSUNGSPLAN

INDEX	DATUM	BEZEICHNUNG		
	Datum	Name	Projekt	Objekt Nr.: Immobilie Stadtroda
Team			Anschritt	Planunterlagen - für Instandhaltung und Instandsetzung
Ltg./Ing.				Markt 16
gepr.			Anlage:	
Zeichner	25.06.2006	Schneider	Plan - Nr.:	
gepr.	25.06.2006	Schneider	Geschoß:	Aussenanlagen
B	06/2006	VB Eckardt	Maßstab:	M 1:250

Laurat
GRUNDSTÜCKS-
VERWALTUNGS- GmbH
Am Fröhlichen Mann
96528 Suhl
Tel.: (0 36 81) 45 02 50 00
Fax: (0 36 81) 45 02 50 83