


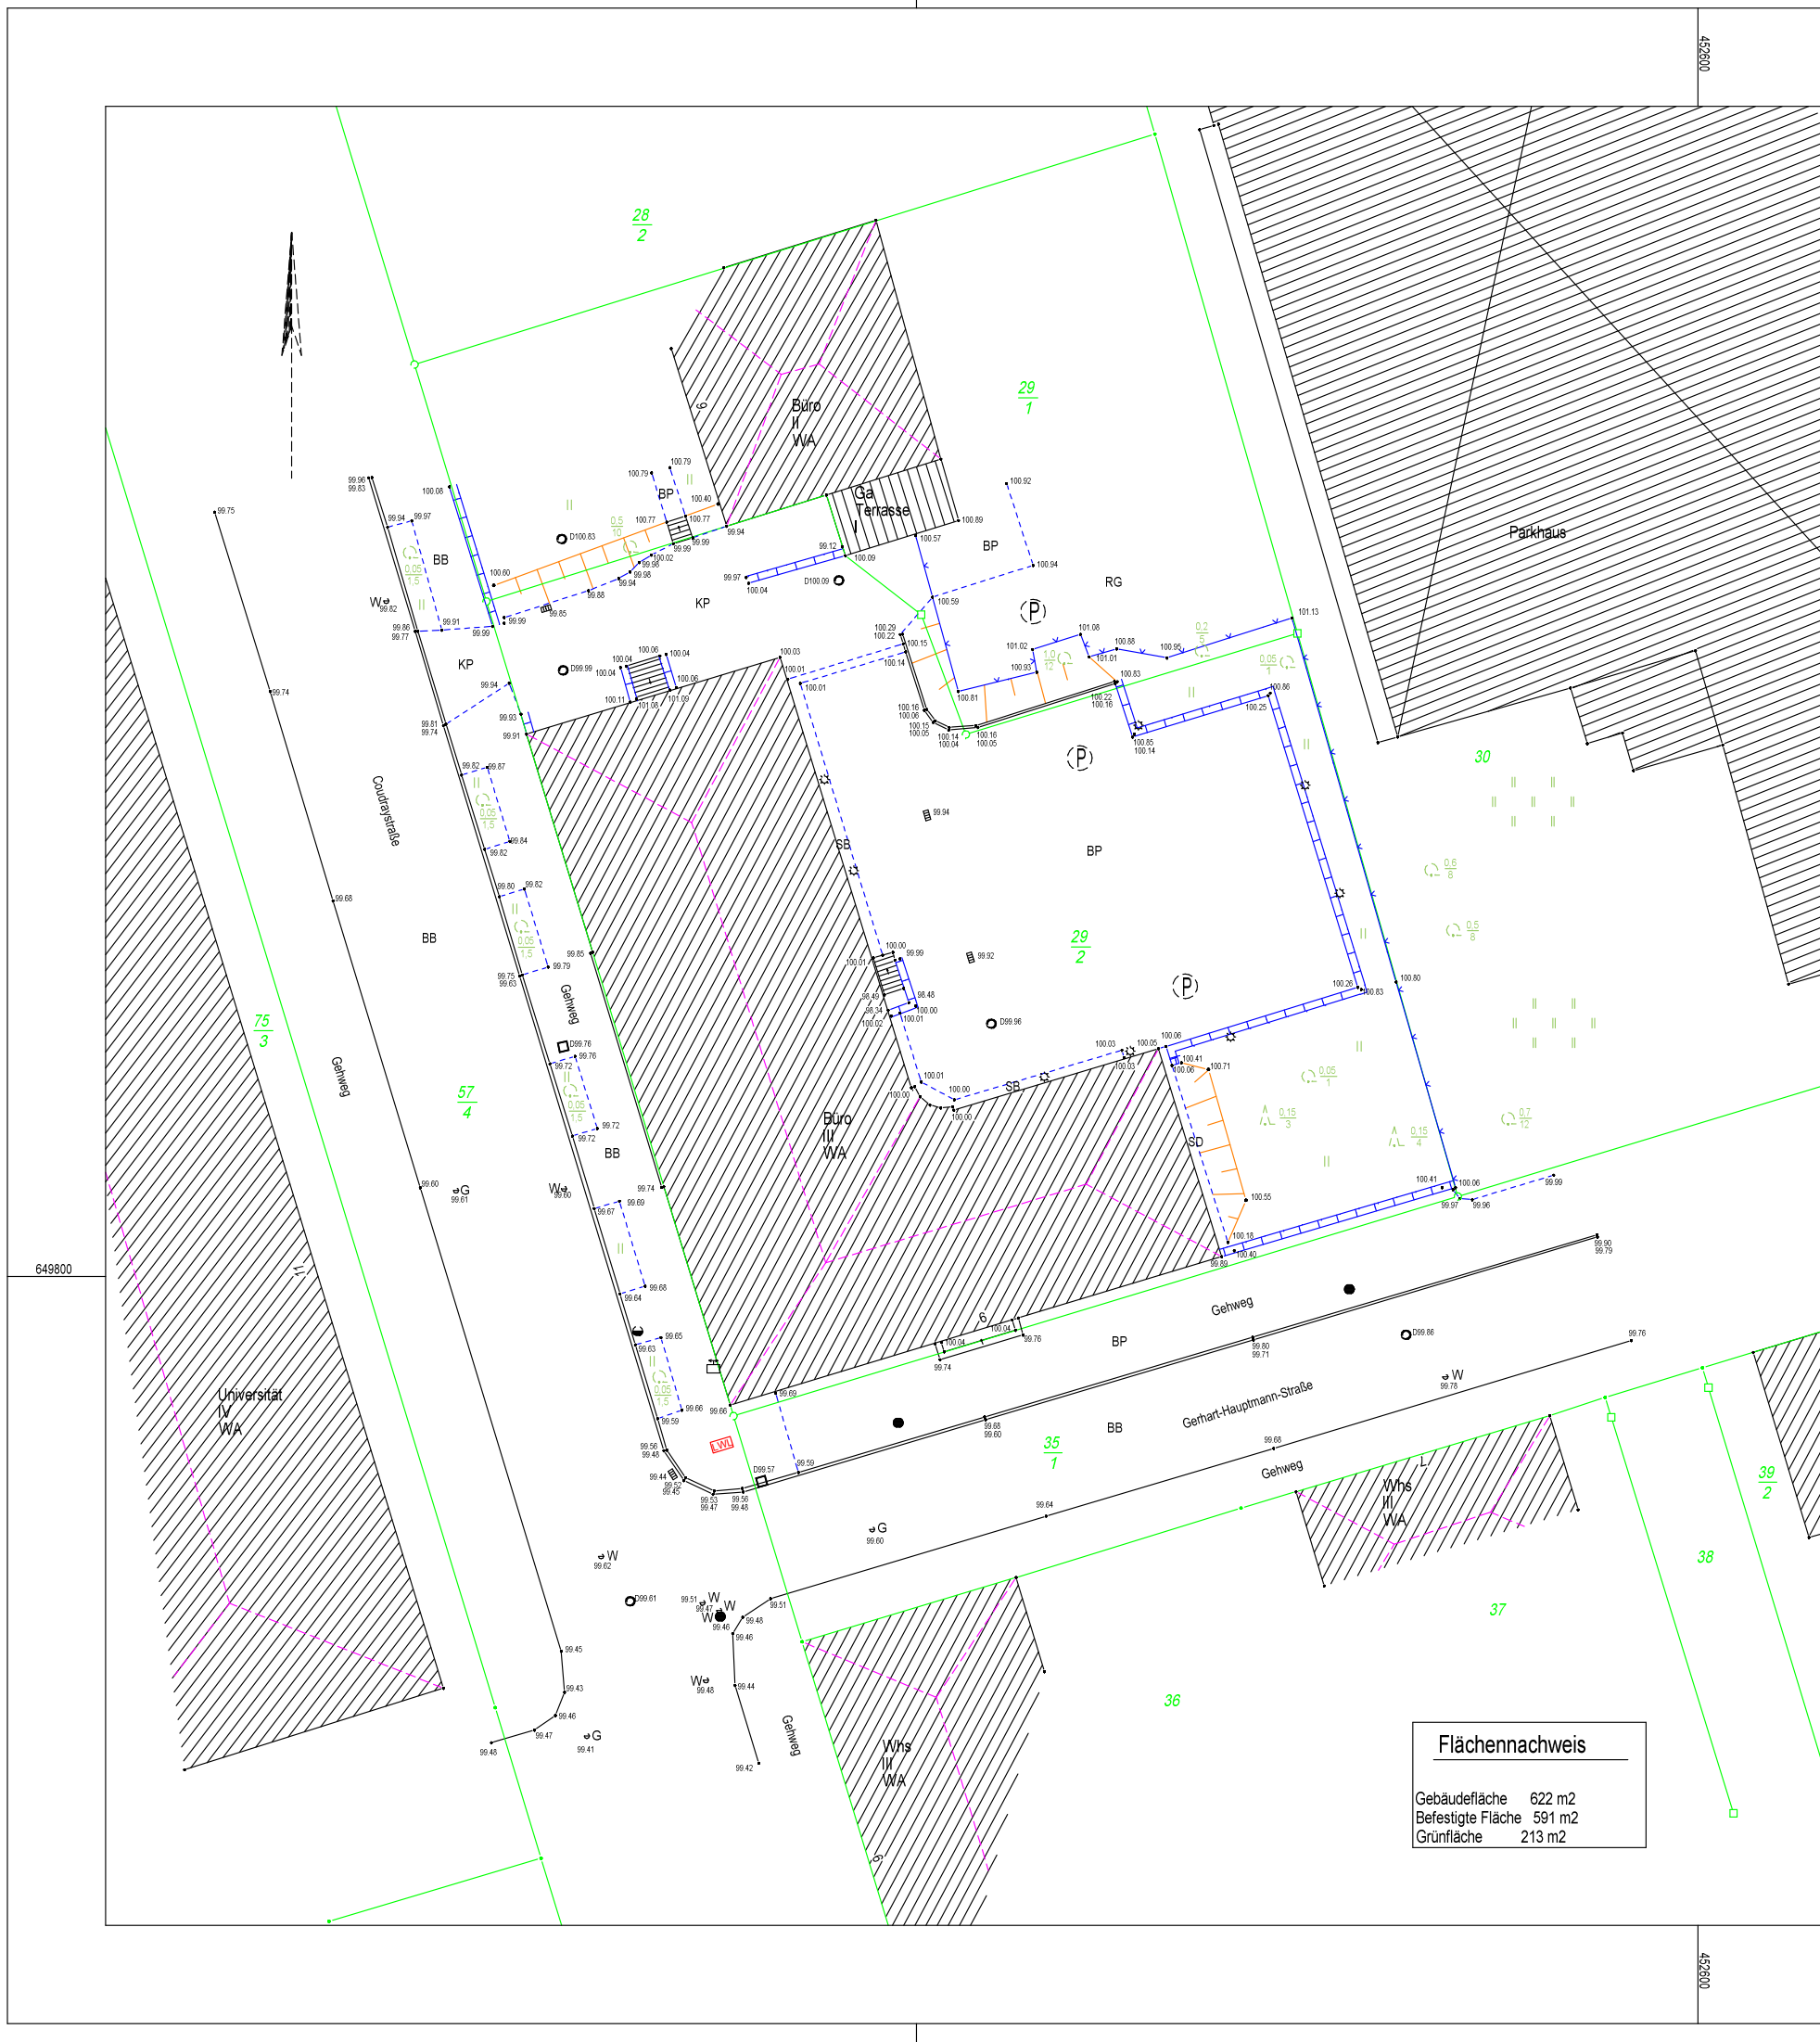

Flächennachweis	
Gebäudefläche	622 m2
Befestigte Fläche	591 m2
Grünfläche	213 m2

Legende

	Trigonometrischer Punkt		Schacht		Ackerland
	Polygonpunkt		Schacht eckig		Grünland
	Höhenbolzen		Gully, Straßeneinlauf		Garten
	Grenzstein		Oberflurhydrant		Laubwald
	Grenzpunkt		Unterflurhydrant		Nadelwald
	Unvermarkter Grenzpunkt		Absperschieber Wasser		Mischwald
	Gebäudepunkt		Absperschieber Gas		Gebüschfläche
	Aufnahmepunkt mit Höhe		Rohrleitung - auslauf		Unland
	Holzmast		Kilometerstein		Laubbaum
	Doppelmast (z.B. A-Mast)		Hinweis-, Verkehrsschild		Nadelbaum
	Stahlmast		Briefkasten		Flurabgrenzung
	Stahlbetonmast		Treppenstein		Gebäudebegrenzung
	Stahlgerüstmast		Eingangshöhe		Straßenkante
	Laterne, Lampe		Bushaltestelle		Wegkante
	Schaltkasten		Parkplatz		Zaun
	Flachdach		Sheddach		Hecke
	Pultdach		Satteldach		Mauer
	Walmdach		Mansardendach		Stützmauer
	Asphaltfläche		Betonpflaster		Nutzungsartengrenze
	Großpflaster Granit		Ökopflaster		Dachform
	Kleinpflaster Granit		Feldsteinpflaster		Bogendach
	Rasengitter		Hofraumfläche		gemischte Dachform
					Höhenbeschriftung in m
					Plattenbetonfläche
					Betonfläche
					Schotterdecke

Dachform	Abk.	Darstellung	Ansicht	Dachform	Abk.	Darstellung	Ansicht
Bogendach	BO			Pultdach	PU		
Flachdach	FL			Satteldach	SA		
Kegeldach	KE			Sheddach	SH		
Kuppeldach	KU			versetztes Pultdach	VP		
Krüppelwalmdach	KR			Walmdach	WA		
Mansardendach	MA			Zeitdach	ZE		
gemischte Dachform	GD						

Bei Platzmangel kann statt der Darstellung zur Bezeichnung die Abk., ggf. auch außerhalb des Bauwerks, verwendet werden.

INDEX	DATUM	BEZEICHNUNG		
	Datum	Name	Projekt	Objekt Nr.: Immobilie Weimar
Team			Anschrift	Planunterlagen - für Instandhaltung und Instandsetzung
Ltg./Ing.				Gerhart-Hauptmann-Straße 6
gepr.			Anlage:	
Zeichner	08.03.2005	Schneider	Plan - Nr.:	
gepr.	24.03.2005	Schneider	Geschoß	Aussenanlagen
B	03/2005	VB Eckardt	Maßstab:	M 1:250

LAURAT
GRUNDSTÜCKS-
VERWALTUNGS- GmbH
Am Fröhlichen Mann
98528 Suhl
Tel.: (0 36 81) 45 02 50 00
Fax: (0 36 81) 45 02 50 83