


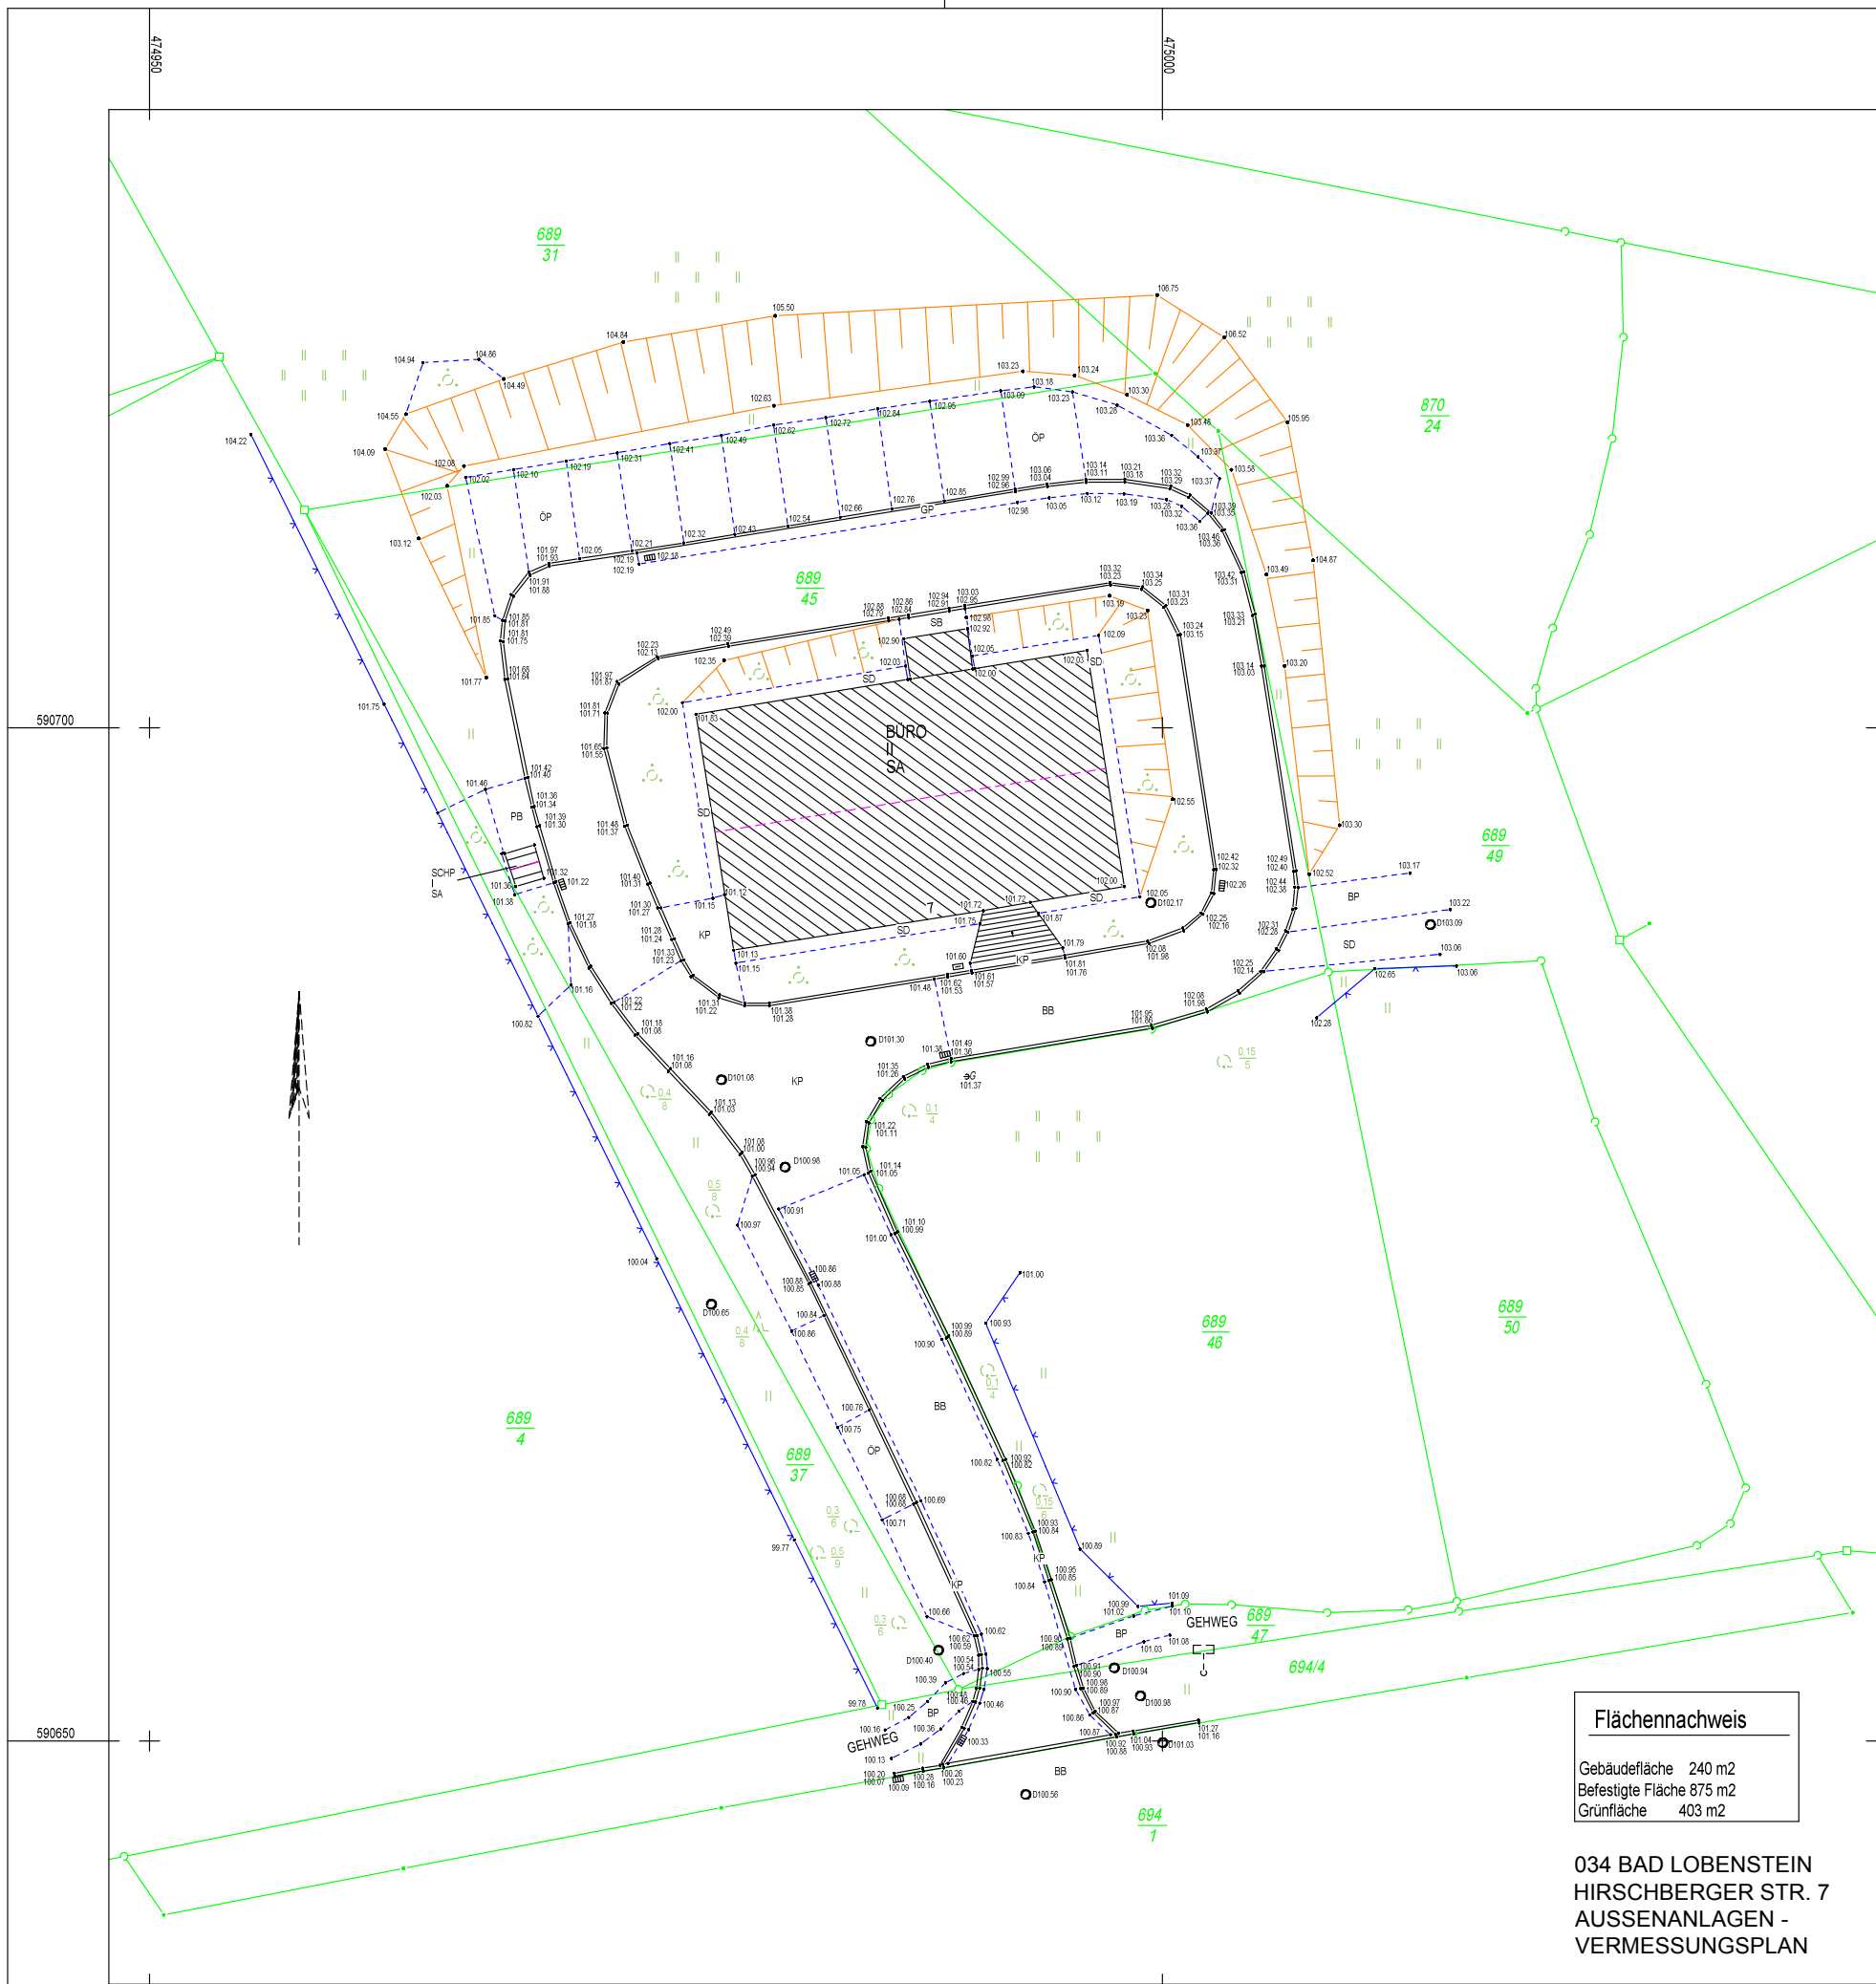

Flächennachweis

Gebäudefläche 240 m2
Befestigte Fläche 875 m2
Grünfläche 403 m2

**034 BAD LOBENSTEIN
HIRSCHBERGER STR. 7
AUSSENANLAGEN -
VERMESSUNGSPLAN**

Legende

- △

Trigonometrischer Punkt

○

Polygonpunkt

⊙

Höhenbolzen

□

Grenzstein

○

Grenzpunkt

•

Unvermarkter Grenzpunkt

•

Gebäudepunkt

•

Aufnahmepunkt mit Höhe

⊕

Holzmast

⊙

Doppelmast (z.B. A-Mast)

●

Stahlrohrmast

●

Stahlbetonmast

■

Stahlgittermast

⊙

Laterne, Lampe

⊙

Schaltkasten

FL

Flachdach

PU

Pultdach

WA

Walmdach

BB

Asphaltfläche

GP

Großpflaster Granit

KP

Kleinpflaster Granit

RG

Rasengitter
- Schacht eckig
- ▤

Gully, Straßeneinlauf
- ⬆

Oberflurhydrant
- Unterflurhydrant
- Absperrschieber Wasser
- Absperrschieber Gas
- ∇

Rohrleitung, -auslauf
- ◇

Kilometerstein
- ⊥

Hinweis-, Verkehrschild
- ▬

Briefkasten
- ↑

Treppensieggel
- ⊥

Eingangshöhe
- ⊙

Bushaltestelle
- Ⓟ

Parkplatz
- SH

Sheddach
- SA

Satteldach
- MA

Mansardendach
- BP

Betonpflaster
- ÖP

Ökopflaster
- FP

Feldsteinpflaster
- Hf

Hofraumfläche

⋯

Ackerland

⋯

Grünland

⋯

Garten

⋯

Laubwald

⋯

Nadelwald

⋯

Mischwald

⋯

Unland

⋯

Gebüschfläche

⋯

Laubbaum

⋯

Nadelbaum

⋯

Flurückgrenze

⋯

Gebäudebegrenzungslinie

⋯

Straßenkante

⋯

Wegkante

⋯

Zaun

⋯

Hecke

⋯

Mauer

⋯

Stützmauer

⋯

Nutzungsartengrenze

⋯

Dachform

BO

Bogendach

GD

gemischte Dachform

319.45

Höhenbeschriftung in m

PB

Plattenbetonfläche

SB

Betonfläche

SD

Schotterdecke

Dachform	Abk.	Darstellung	Ansicht	Dachform	Abk.	Darstellung	Ansicht
Bogendach	BO			Pultdach	PU		
Flachdach	FL			Satteldach	SA		
Kegeldach	KE			Sheddach	SH		
Kuppeldach	KU			versetztes Pultdach	VP		
Krüppel-walmdach	KR			Walmdach	WA		
Mansarden-dach	MA			Zeitdach	ZE		
gemischte Dachform	GD						

Bei Platzmangel kann statt der Darstellung zur Bezeichnung die Abk., ggf. auch außerhalb des Bauwerks, verwendet werden.

INDEX	DATUM	BEZEICHNUNG		
	Datum	Name	Projekt	Objekt Nr.: Immobilie Lobenstein
Team			Anschrift	Planunterlagen - für Instandhaltung und Instandsetzung
Ltg./Ing.				Hirschberger Straße 7
gepr.			Anlage:	
Zeichner	23.08.2006	Schneider	Plan - Nr.:	
gepr.	23.08.2006	Schneider	Geschoß	Aussenanlagen
B	08/2006	VB Eckardt	Maßstab:	M 1:250

LURAT
GRUNDSTÜCKS-
VERWALTUNGS- GmbH
Am Fröhlichen Mann
98528 Suhl
Tel.: (0 36 81) 45 02 50 00
Fax: (0 36 81) 45 02 50 83