


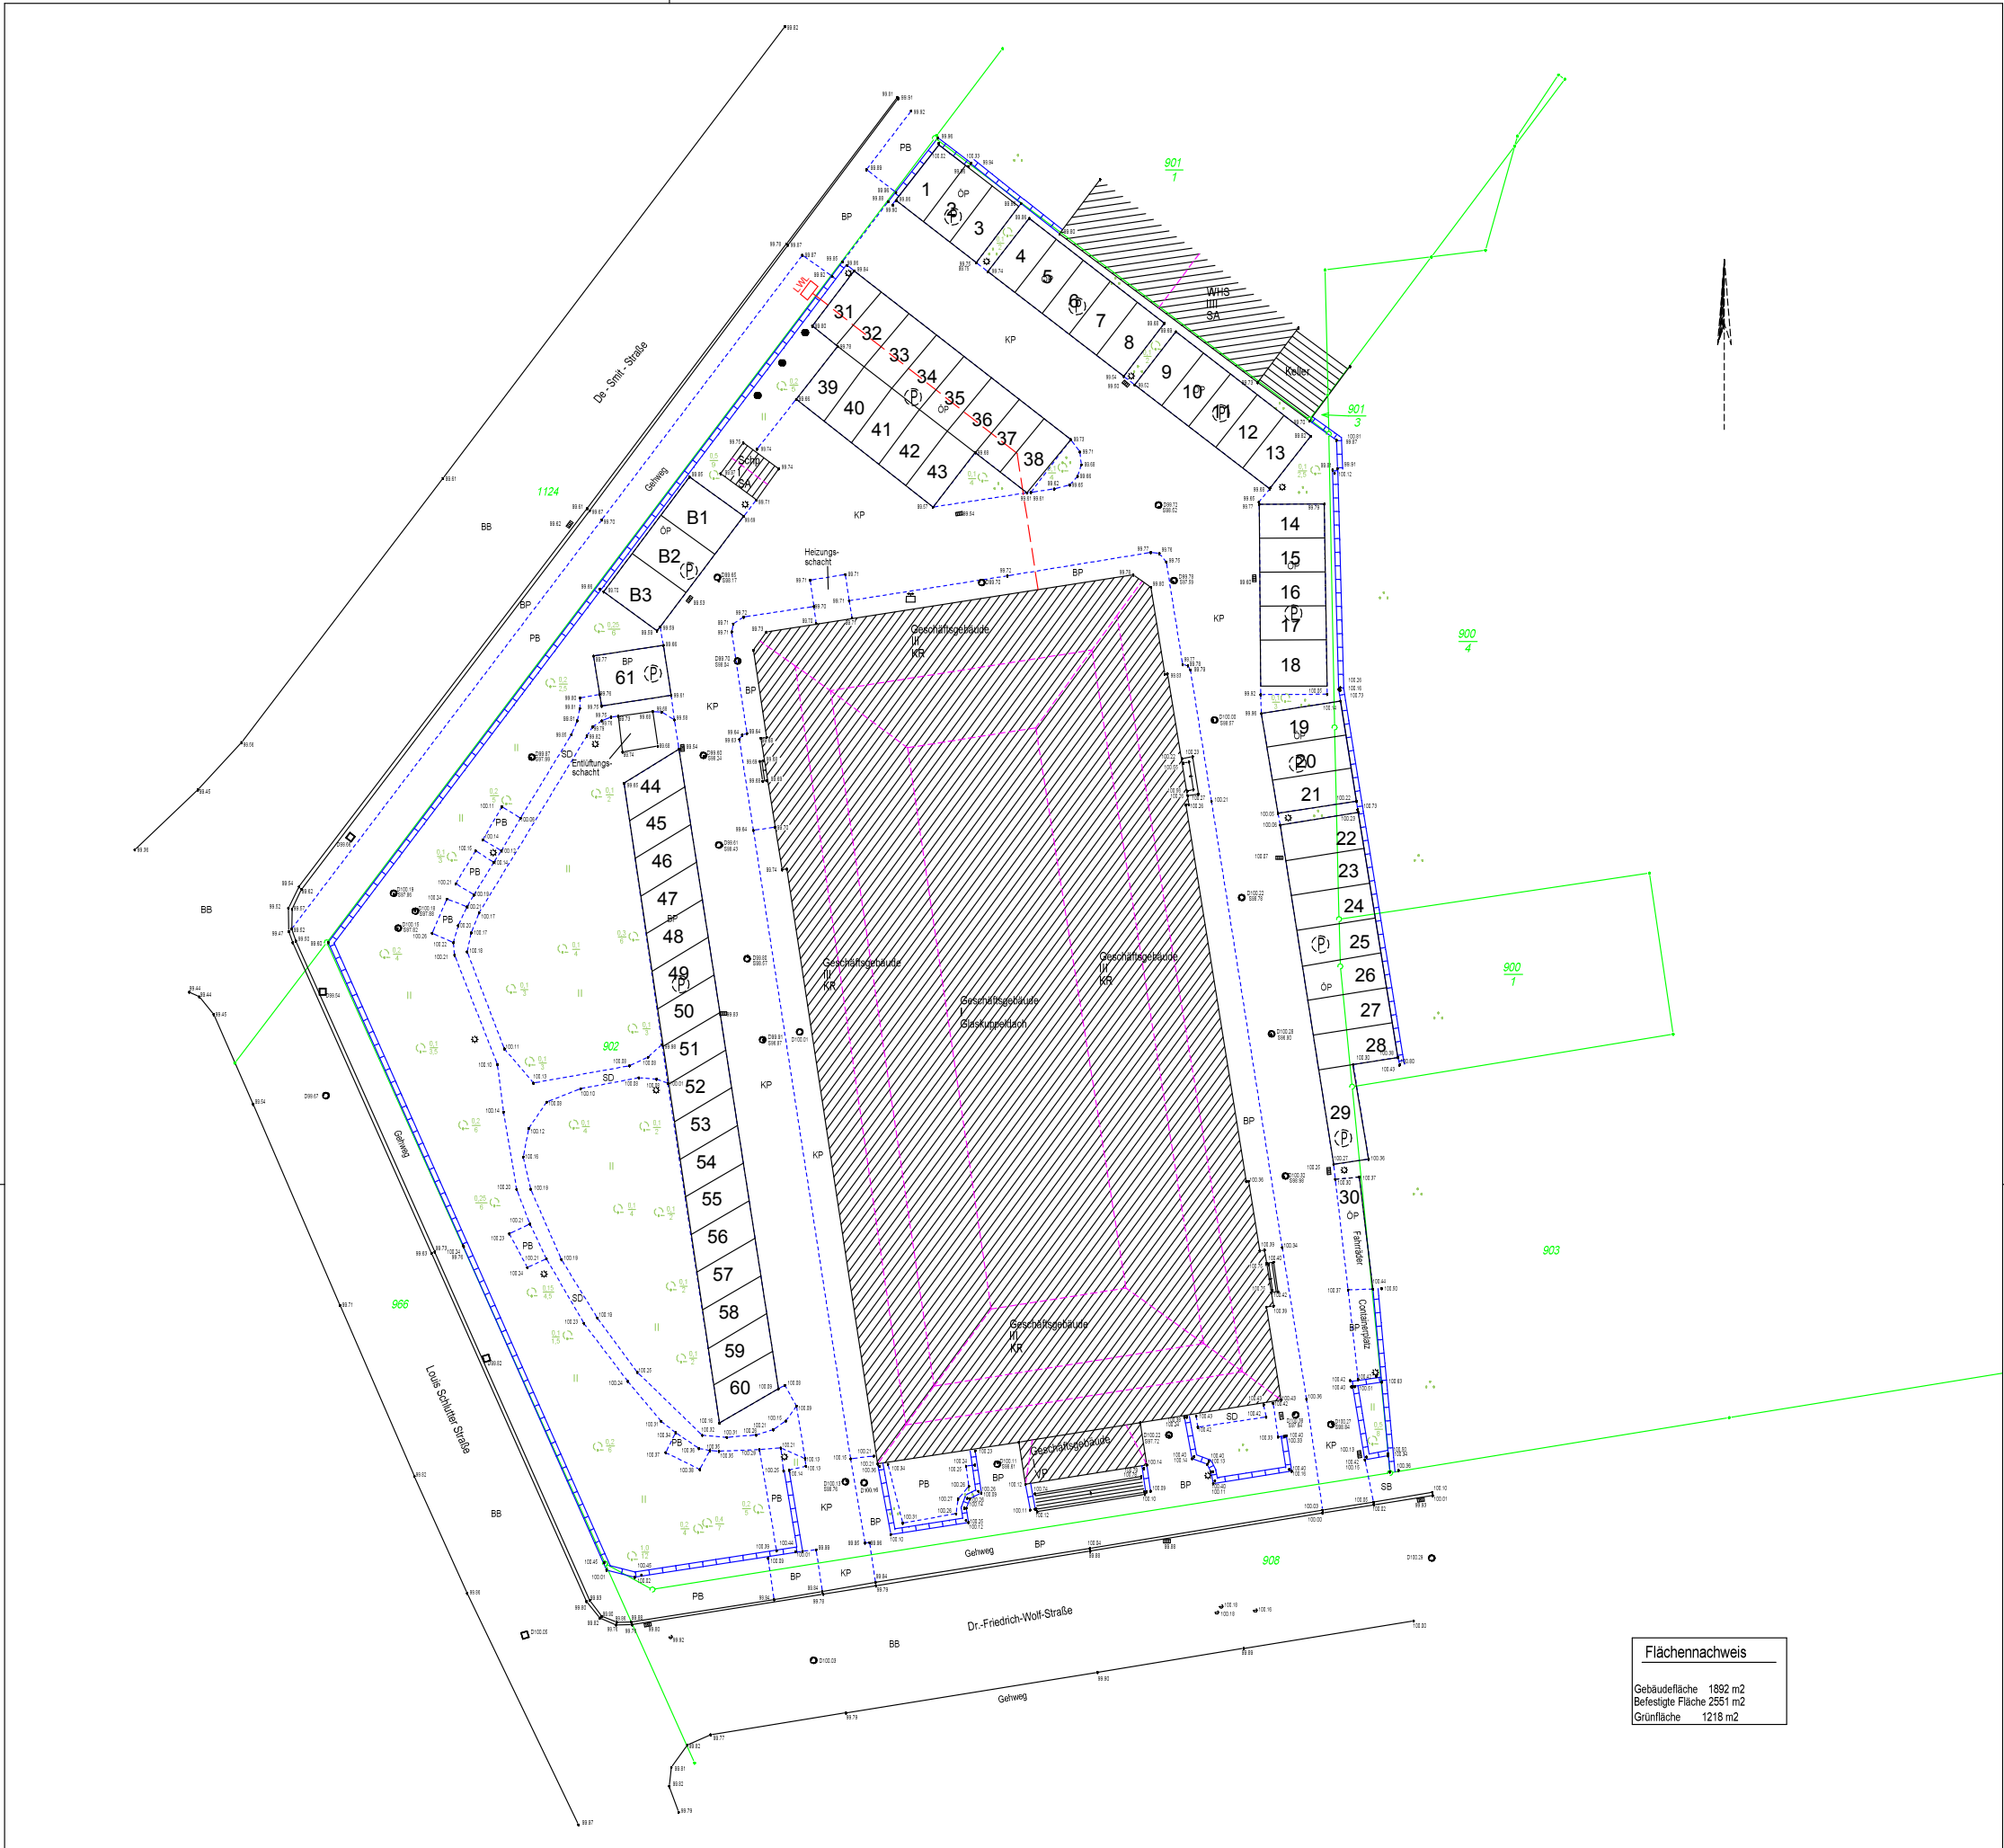

Flächennachweis

Gebäudefläche 1892 m2
Befestigte Fläche 2551 m2
Grünfläche 1218 m2

Legende

FL Flachdach	SH Sheddach	BO Bogendach
PU Pultdach	SA Satteldach	GD gemischte Dachform
WA Walmdach	MA Mansardendach	319.45 Höhenbeschränkung in m
BB Asphaltfläche	BP Betonpflaster	PB Pflasterbelagfläche
GP Geröllpflaster	OP Okkupflaster	SB Betonfläche
KP Kiespflaster	FP Feldsteinpflaster	SD Schotterdecke
RG Rasengitter	Hf Hofmauerfläche	

Dachform	Abk.	Darstellung	Ansicht	Dachform	Abk.	Darstellung	Ansicht
Bogendach	BO			Pultdach	PU		
Flachdach	FL			Satteldach	SA		
Kegeldach	KE			Sheddach	SH		
Kuppeldach	KU			versetztes Pultdach	VP		
Kriechwalmndach	KR			Walmdach	WA		
Mansardendach	MA			Zeltndach	ZE		
gemischte Dachform	GD						

Bei Platzmangel kann statt der Darstellung zur Bezeichnung die Abk. ggf. auch außerhalb des Bauwerks, verwendet werden.

INDEX	DATUM	BEZEICHNUNG		
	Datum	Name	Projekt	Objekt Nr.: Immobilie Gera
Team			Anschritt	Planunterlagen - für Instandhaltung und Instandsetzung
Ltg./Ing.				Dr.-Friedrich-Wolf-Straße
gepr.		Anlage:		
Zeichner	01.09.2004	Schneider	Plan - Nr.:	
gepr.	01.09.2004	Schneider	Geschoß	Aussenanlagen
B	09/2004	VB Eckardt	Maßstab:	M 1:250

LAURAT
GRUNDSTÜCKS-
VERWALTUNGS- GmbH
Am Fröhlichen Mann
98528 Suhl
Tel.: (0 36 81) 45 02 50 00
Fax: (0 36 81) 45 02 50 83