


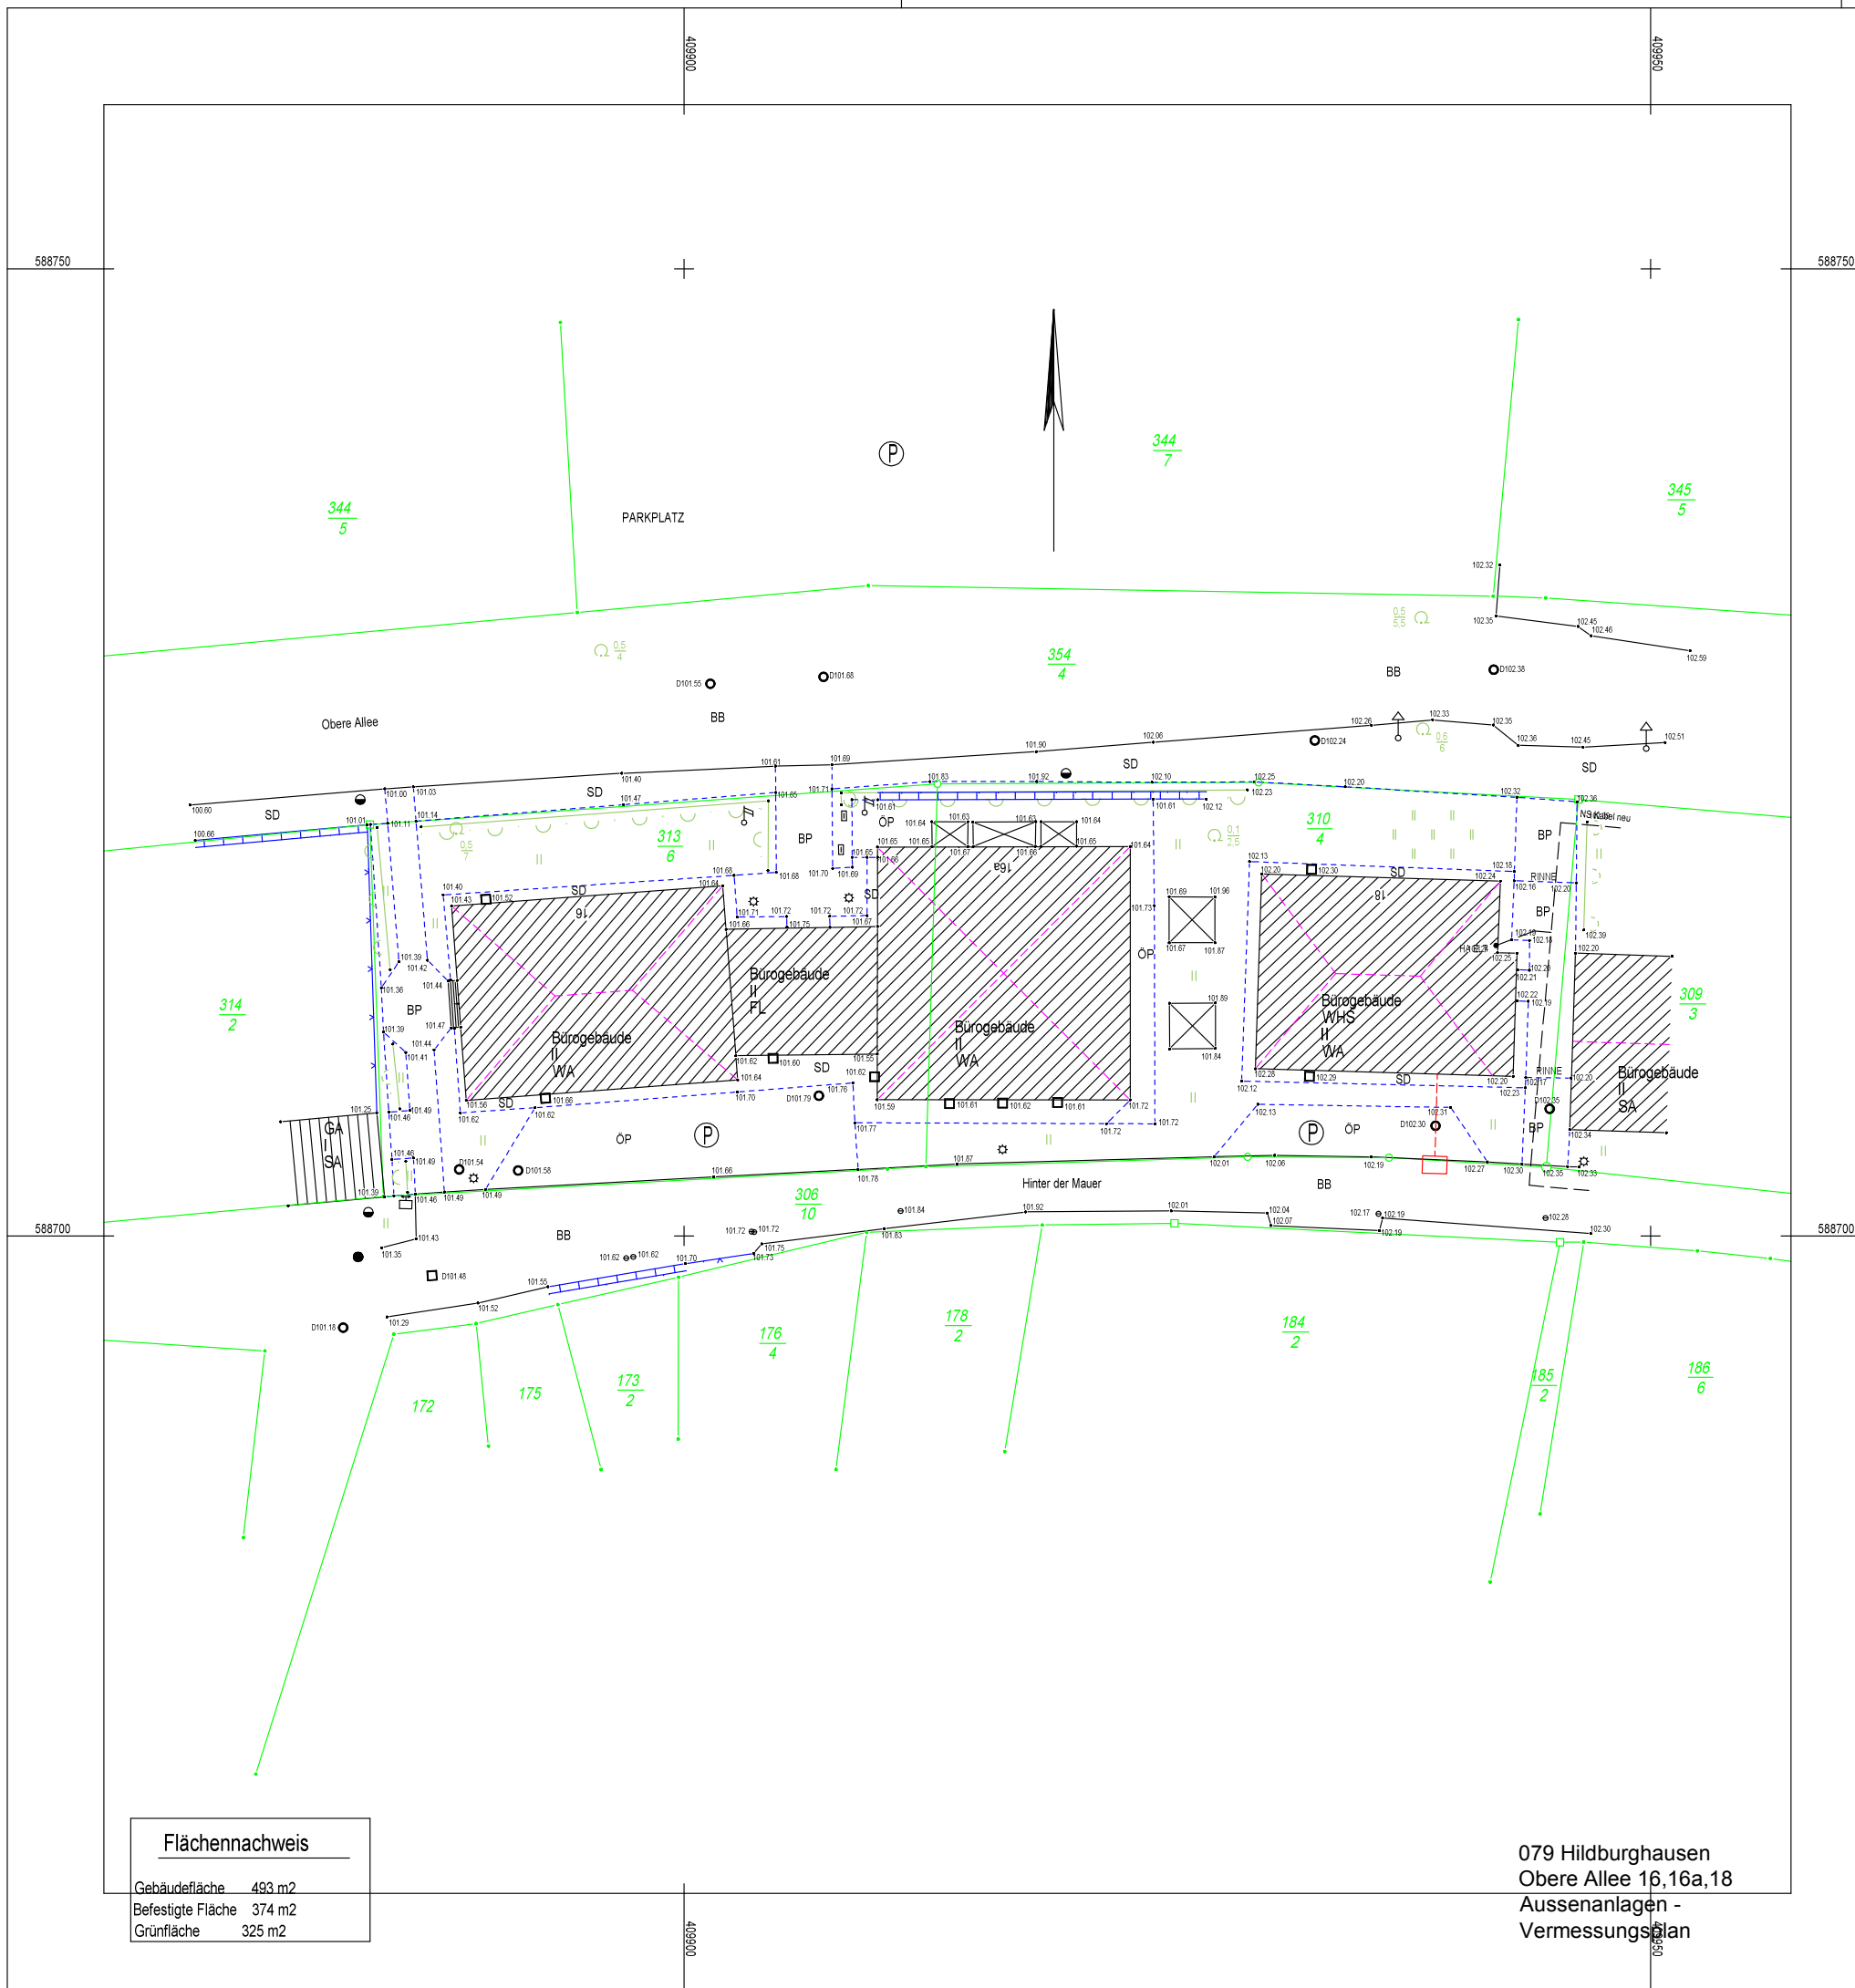

Legende

- Trigonometrischer Punkt
- Polygonpunkt
- Höhenbolzen
- Grenzstein
- Grenzpunkt
- Unvermarkter Grenzpunkt
- Gebäudepunkt
- Aufnahmepunkt mit Höhe
- Holzmast
- Doppelmast (z.B. A-Mast)
- Stahlrohrmast
- Stahlbetonmast
- Stahlgittermast
- Laternen, Lampe
- Schaltkasten
- Schacht
- Schacht eckig
- Gully, Straßeneinlauf
- Oberflurhydrant
- Unterflurhydrant
- Absperrschieber Wasser
- Absperrschieber Gas
- Rohrleitung, -auslauf
- Kilometerstein
- Hinweis-, Verkehrschild
- Briefkasten
- Treppensiegeleisen
- Eingangshöhe
- Bushaltestelle
- Parkplatz
- Ackerland
- Grünland
- Garten
- Laubwald
- Nadelwald
- Mischwald
- Unland
- Gebüschfläche
- Laubbaum
- Nadelbaum
- Flurabgrenzung
- Gebäudebegrenzungslinie
- Straßenkante
- Wegkante
- Zaun
- Hecke
- Mauer
- Stützmauer
- Nutzungsartengrenze
- Dachform
- FL Flachdach
- PU Pultdach
- WA Walmdach
- BB Asphaltfläche
- GP Großpflaster Granit
- KP Kleinpflaster Granit
- RG Rasengitter
- SH Sheddach
- SA Satteldach
- MA Mansardendach
- BP Betonpflaster
- OP Ökopflaster
- FP Feldsteinpflaster
- Hf Hofraumfläche
- BO Bogendach
- GD gemischte Dachform
- 319 45 Höhenbeschriftung in m
- PB Plattenbetonfläche
- SB Betonfläche
- SD Schotterdecke

Dachform	Abk	Darstellung	Ansicht	Dachform	Abk	Darstellung	Ansicht
Bogendach	BO			Pultdach	PU		
Flachdach	FL			Satteldach	SA		
Kegeldach	KE			Sheddach	SH		
Kuppeldach	KU			versetztes Pultdach	VP		
Krüppelwalmdach	KR			Walmdach	WA		
Mansardendach	MA			Zeitdach	ZE		
gemischte Dachform	GD						

Bei Platzmangel kann statt der Darstellung zur Bezeichnung die Abk. ggf. auch außerhalb des Bauwerks, verwendet werden.

Flächennachweis	
Gebäudefläche	493 m2
Befestigte Fläche	374 m2
Grünfläche	325 m2

079 Hildburghausen
Obere Allee 16,16a,18
Aussenanlagen -
Vermessungsplan

INDEX	DATUM	BEZEICHNUNG		
	Datum	Name	Projekt	Objekt Nr.: Immobilie Hildburghausen
Team				Planunterlagen - für Instandhaltung und Instandsetzung
Ltg./Ing.			Anschrift	Obere Allee 16 - 18
gepr.			Anlage:	
Zeichner	26.04.2006	Schneider	Plan - Nr.:	
gepr.	26.04.2006	Schneider	Geschoß	Aussenanlagen
B	04/2006	VB Eckardt	Maßstab:	M 1:250

Laurat
Grundstücks-
Verwaltungs- GmbH
Am Fröhlichen Mann
98528 Suhl
Tel.: (0 36 81) 45 02 50 00
Fax: (0 36 81) 45 02 50 83