
Legende

Trigonometrischer Punkt	Schacht	Ackerland
Polygonpunkt	Schacht eckig	Grünland
Höhenbolzen	Gully, Straßenablauf	Garten
Grenzstein	Oberflurhydrant	Laubwald
Grenzpunkt	Unterflurhydrant	Nadelwald
Unvermarkter Grenzpunkt	Absperrschieber Wasser	Mischwald
Gebäudepunkt	Absperrschieber Gas	Unland
Aufnahmepunkt mit Höhe	Rohrein/Auf-, auslauf	Gebäudefläche
Holzmast	Kilometerstein	Laubbaum
Doppelmast (z.B. A-Mast)	Hinweis-, Verkehrsschild	Nadelbaum
Stahlrohrmast	Briefkasten	Flurstücksgrenze
Stahlbetonmast	Treppenstufe/gefälle	Gebäudeabgrenzungslinie
Stahlgittermast	Eingangshöhe	Straßenkante
Laterne, Lampe	Bushaltestelle	Flurgrenze
Schaltkasten	Parkplatz	Zaun
		Hecke
		Mauer
		Stützmauer
		Nutzungsartengrenze
		Dachform

FL Flachdach	SH Sheddach	BO Bogendach
PU Pultdach	SA Satteldach	GD gemischte Dachform
WA Walmdach	MA Mansardendach	319.45 Höhenbeschriftung in m
BB Asphaltfläche	BP Betonpflaster	PB Plattenbetonfläche
GP Großpflaster Granit	ÖP Ökopflaster	SB Betonfläche
KP Kleinpflaster Granit	FP Feldsteinpflaster	SD Schotterdecke
RG Rasengitter	Hf Hofraumfläche	

Dachform	Abk	Darstellung	Ansicht	Dachform	Abk	Darstellung	Ansicht
Bogendach	BO			Pultdach	PU		
Flachdach	FL	FL		Satteldach	SA		
Kegeldach	KE	KE		Sheddach	SH		
Kuppeldach	KU	KU		versetztes Pultdach	VP		
Krüppelwalmdach	KR			Walmdach	WA		
Mansardendach	MA			Zeltdach	ZE	ZE	
gemischte Dachform	GD	GD					

Bei Platzmangel kann statt der Darstellung zur Bezeichnung die Abk. ggf. auch außerhalb des Bauwerks, verwendet werden.

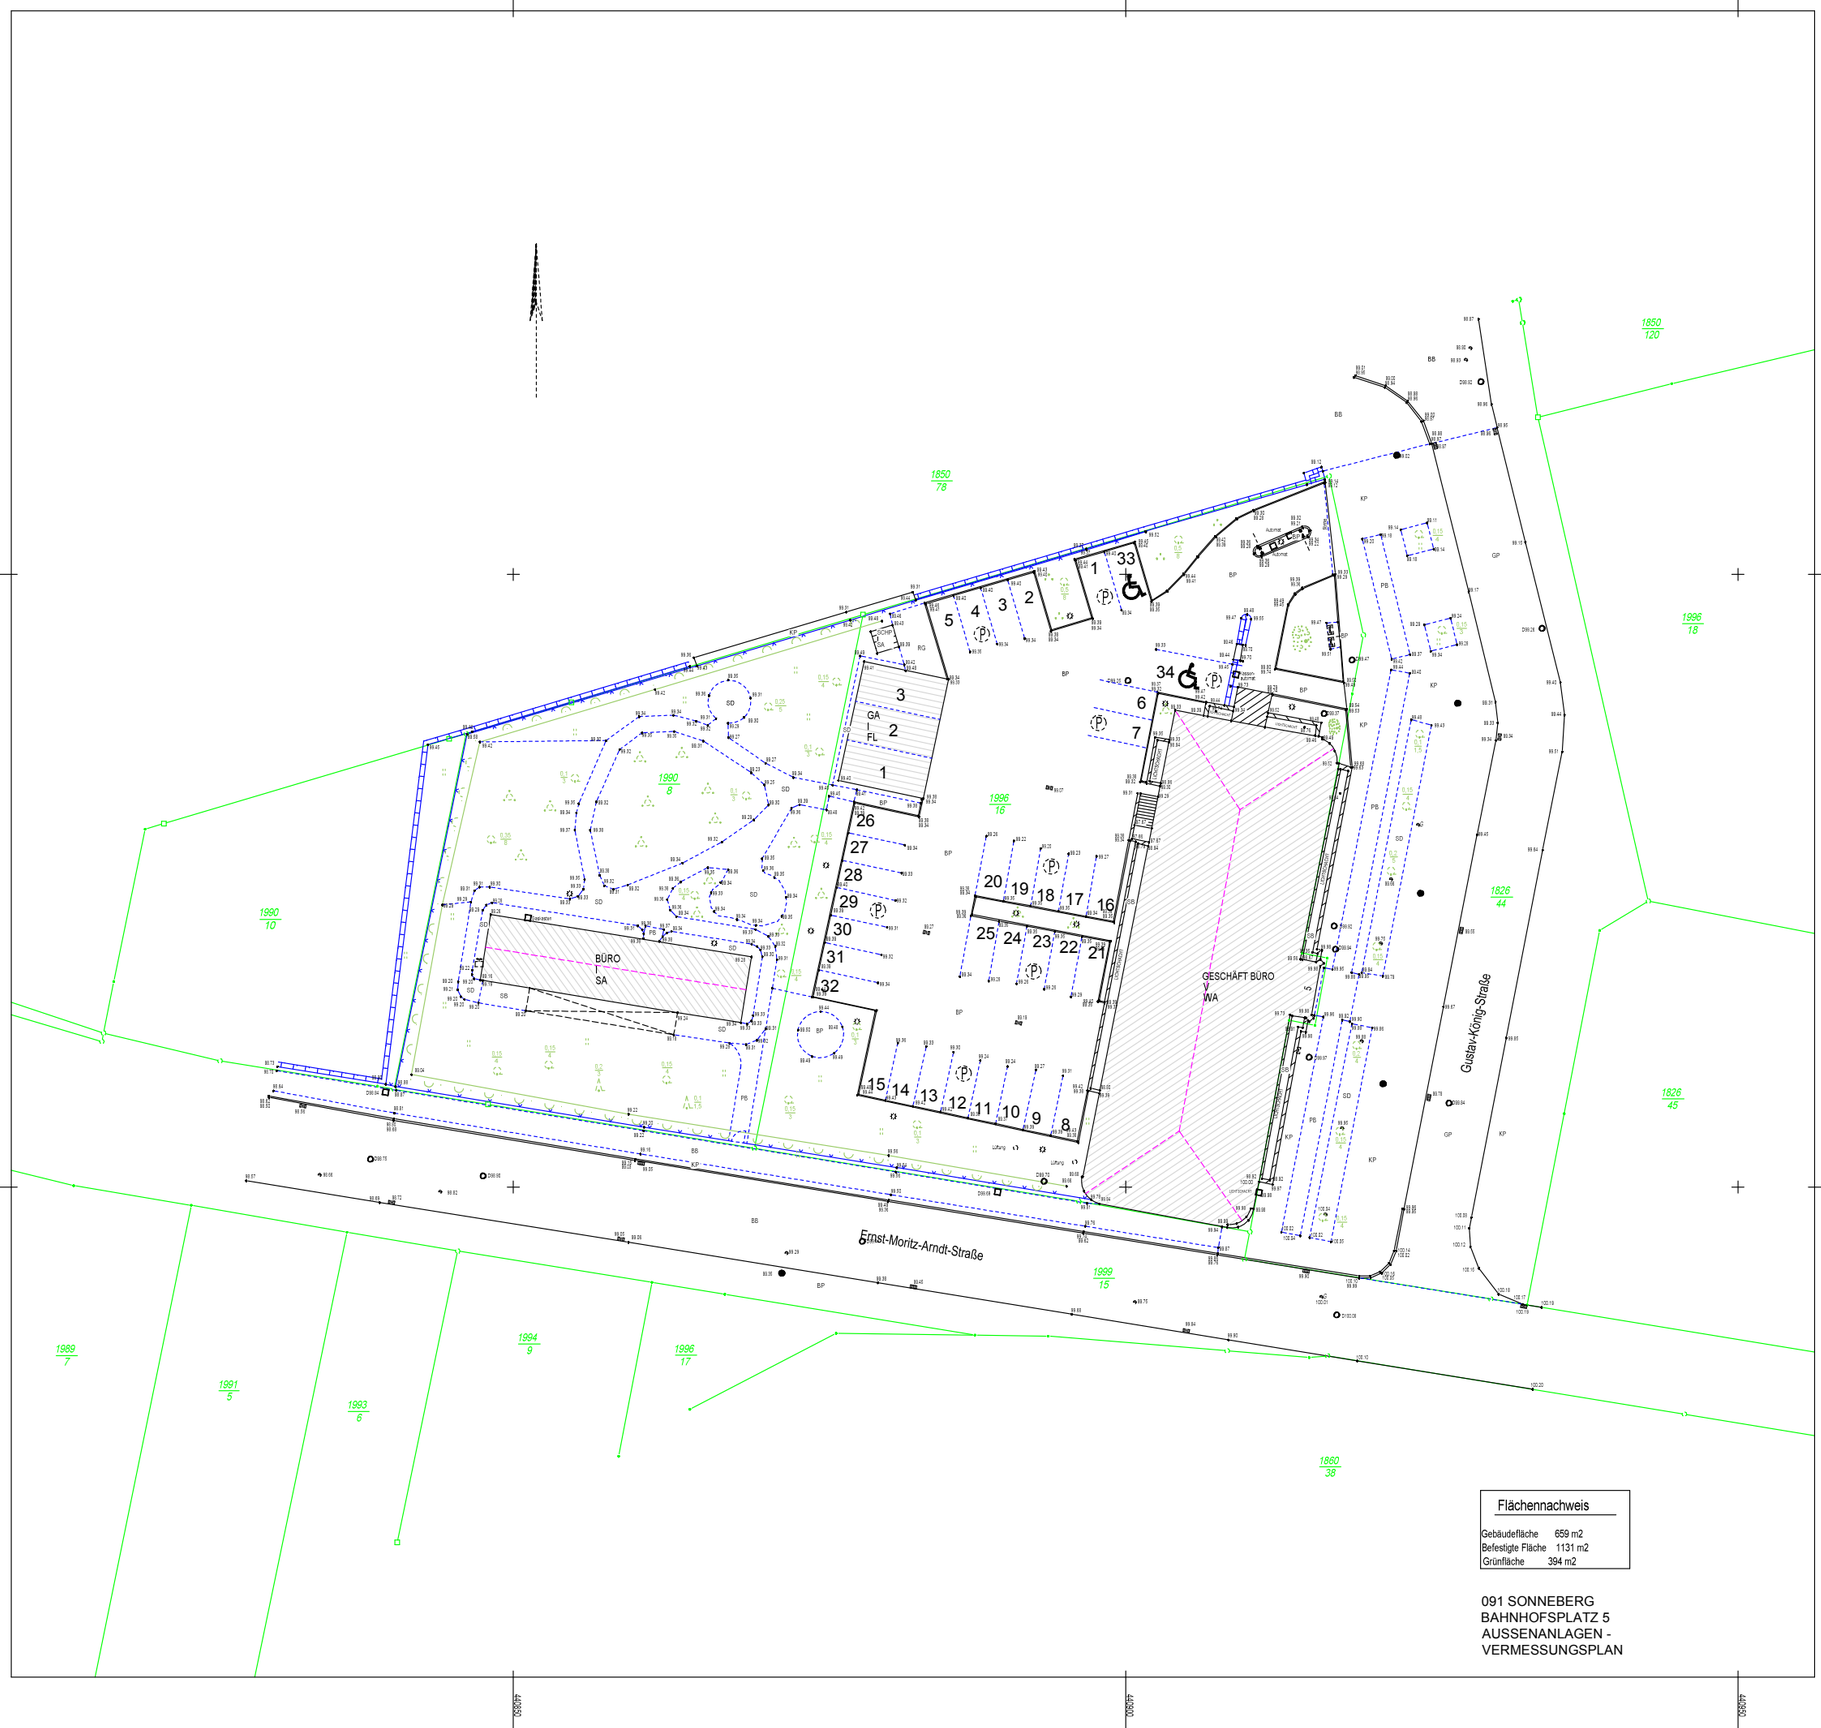

Flächennachweis

Gebäudefläche	659 m2
Befestigte Fläche	1131 m2
Grünfläche	394 m2

091 SONNEBERG
BAHNHOFSPLATZ 5
AUSSENANLAGEN -
VERMESSUNGSPLAN

INDEX	DATUM	BEZEICHNUNG			
	Datum	Name	Projekt	Objekt Nr.: Immobilie Sonneberg	Planunterlagen - für Instandhaltung und Instandsetzung
Team			Anschrift	Bahnhofplatz 5	
Ltg./Ing.					
gepr.			Anlage:		LAURAT GRUNDSTÜCKS-VERWALTUNGS- GmbH
Zeichner	28.06.2006	Schneider	Plan - Nr.:		
gepr.	28.06.2006	Schneider	Geschoß	Aussenanlagen	Am Fröhlichen Mann 98528 Suhl
B	06/2006	VB Eckardt	Maßstab:	M 1:250	Tel.: (0 36 81) 45 02 50 00 Fax: (0 36 81) 45 02 50 83