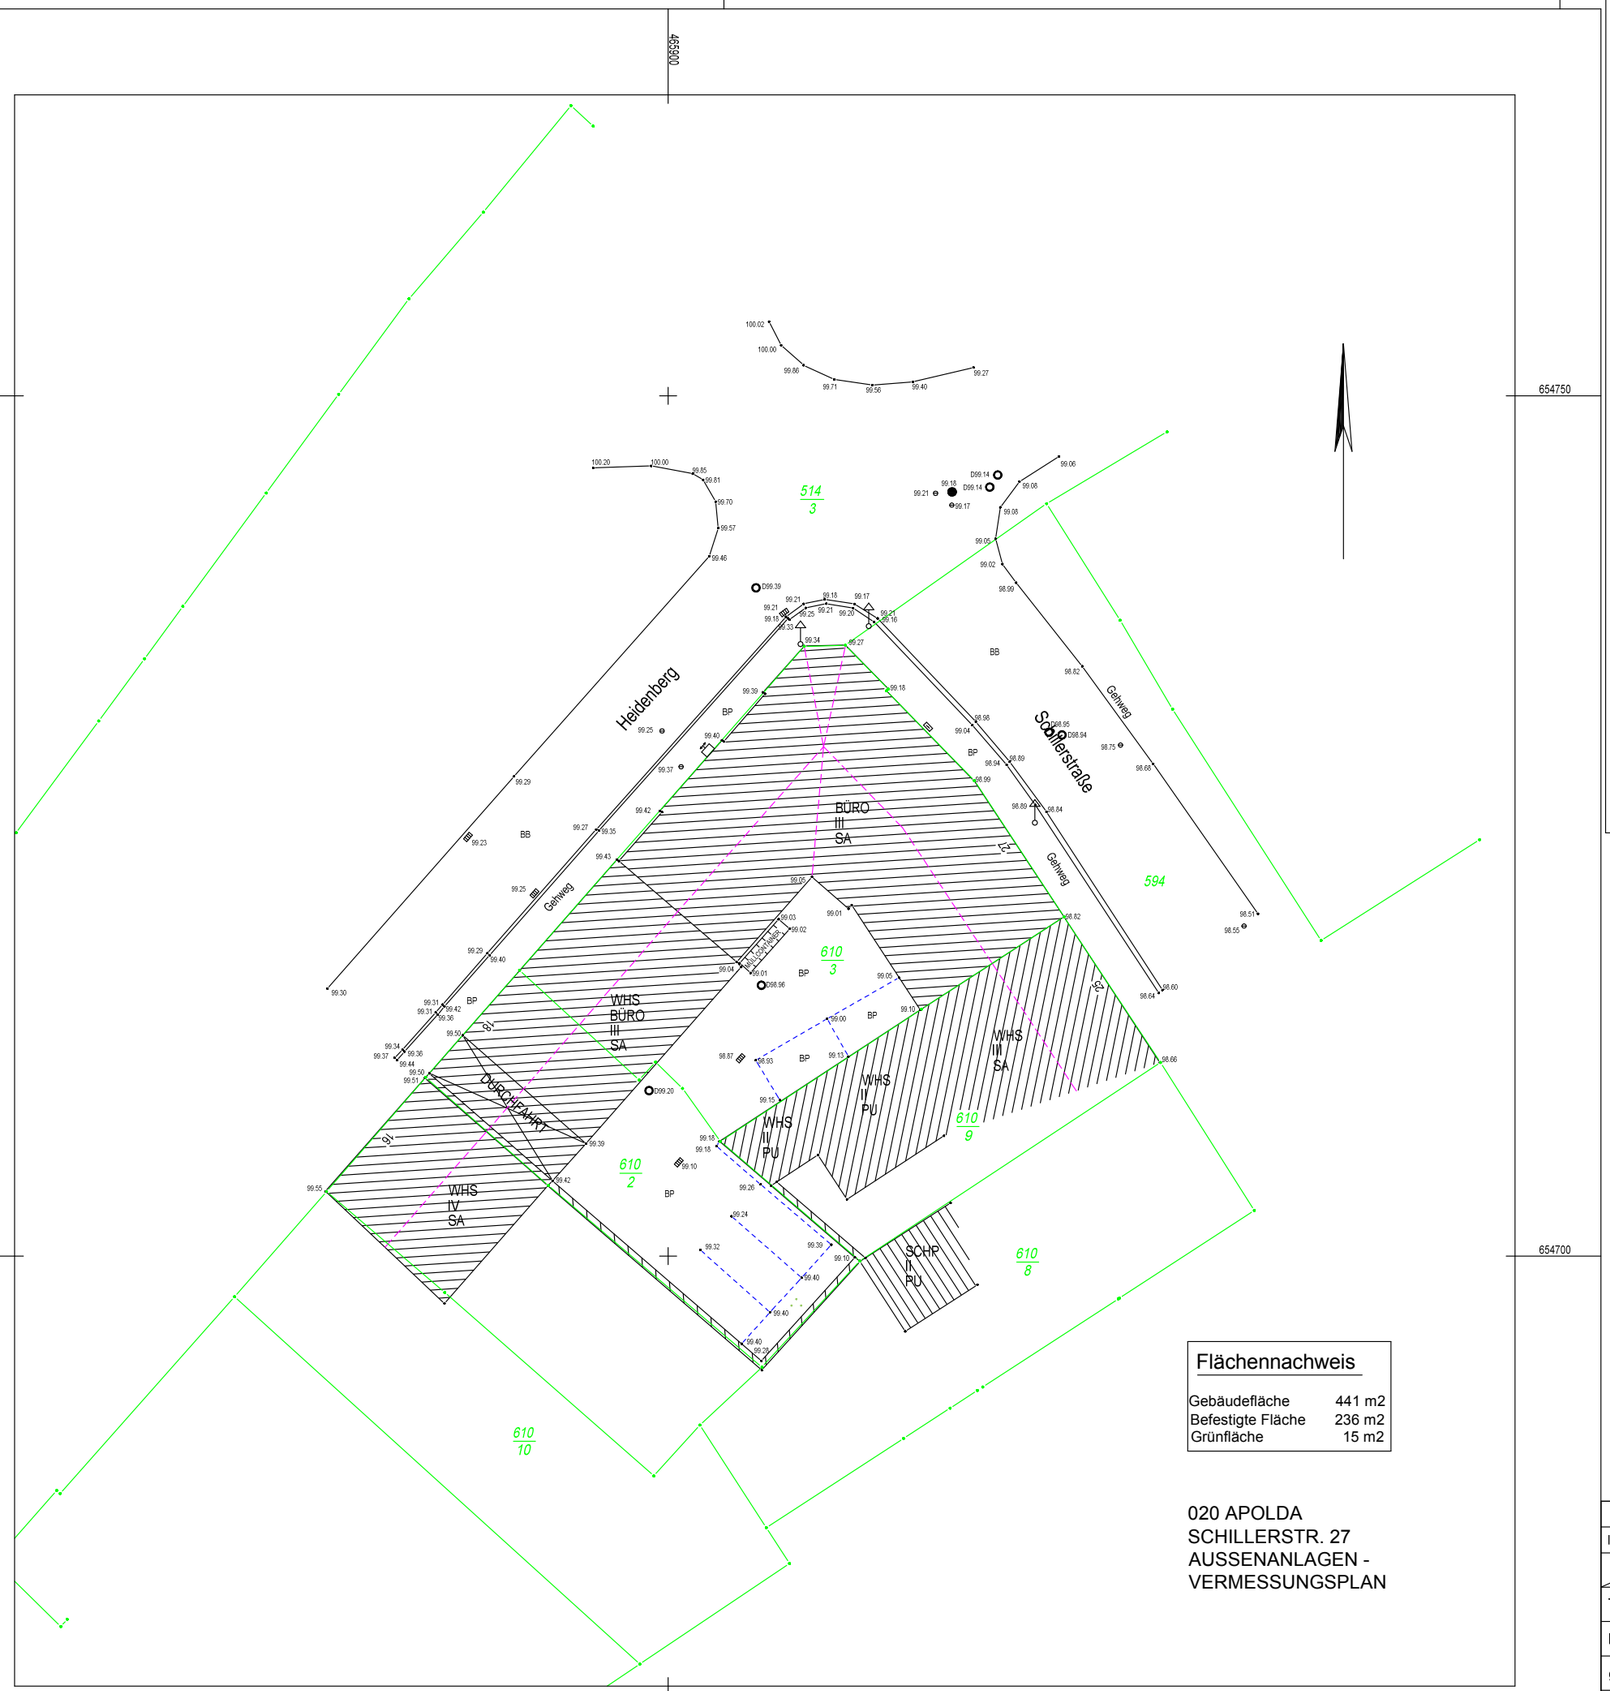


Legende

Trigonometrischer Punkt	Schacht	Ackerland
Polygonpunkt	Schacht eckig	Grünland
Höhenbolzen	Gully, Straßeneinlauf	Garten
Grenzstein	Oberflurhydrant	Laubwald
Grenzpunkt	Unterflurhydrant	Nadelwald
Unvermarkter Grenzpunkt	Absperrschieber Wasser	Mischwald
Gebäudepunkt	Absperrschieber Gas	Unland
Aufnahmepunkt mit Höhe	Rohreinlauf,- auslauf	Gebüschfläche
Holzmast	Kilometerstein	Laubbaum
Doppelmast (z.B. A-Mast)	Hinweis-, Verkehrsschild	Nadelbaum
Stahlrohrmast	Briefkasten	Flurstücksgrenze
Stahlbetonmast	Treppensteigpfeil	Gebäudebegrenzungslinie
Stahlgittermast	Eingangshöhe	Straßenkante
Laterne, Lampe	Bushaltestelle	Wegekante
Schaltkasten	Parkplatz	Zaun
		Hecke
		Mauer
		Stützmauer
		Nutzungsartengrenze
		Dachform

FL	Flachdach	SH	Sheddach	BO	Bogendach
PU	Pultdach	SA	Satteldach	GD	gemischte Dachform
WA	Walmdach	MA	Mansardendach	319.45	Höhenbeschriftung in m
BB	Asphaltfläche	BP	Betonpflaster	PB	Plattenbetonfläche
GP	Großpflaster Granit	ÖP	Ökopflaster	SB	Betonfläche
KP	Kleinpflaster Granit	FP	Feldsteinpflaster	SD	Schotterdecke
RG	Rasengitter	Hf	Hofraumfläche		

Dachform	Abk	Darstellung	Ansicht	Dachform	Abk	Darstellung	Ansicht
Bogendach	BO			Pultdach	PU		
Flachdach	FL	FL		Satteldach	SA		
Kegeldach	KE	KE		Sheddach	SH		
Kuppeldach	KU	KU		versetztes Pultdach	VP		
Krüppel-walmdach	KR			Walmdach	WA		
Mansarden-dach	MA			Zeltdach	ZE	ZE	
gemischte Dachform	GD	GD		Bei Platzmangel kann statt der Darstellung zur Bezeichnung die Abk. ggf. auch außerhalb des Bauwerks, verwendet werden.			

Flächennachweis

Gebäudefläche	441 m2
Befestigte Fläche	236 m2
Grünfläche	15 m2

020 APOLDA
SCHILLERSTR. 27
AUSSENANLAGEN -
VERMESSUNGSPLAN

INDEX	DATUM	BEZEICHNUNG			
	Datum	Name	Projekt	Objekt Nr.: Immobilie Apolda Planunterlagen - für Instandhaltung und Instandsetzung	
Team			Anschrift	Heidenberg 18, Schillerstraße 27	
Ltg./Ing.					
gepr.			Anlage:		LAURAT GRUNDSTÜCKS-VERWALTUNGS- GmbH
Zeichner	26.04.2006	Schneider	Plan - Nr.:		
gepr.	26.04.2006	Schneider	Geschoß	Aussenanlagen	Am Fröhlichen Mann 98528 Suhl
B	04/2006	VB Eckardt	Maßstab:	M 1:250	Tel.: (0 36 81) 45 02 50 00 Fax: (0 36 81) 45 02 50 83