


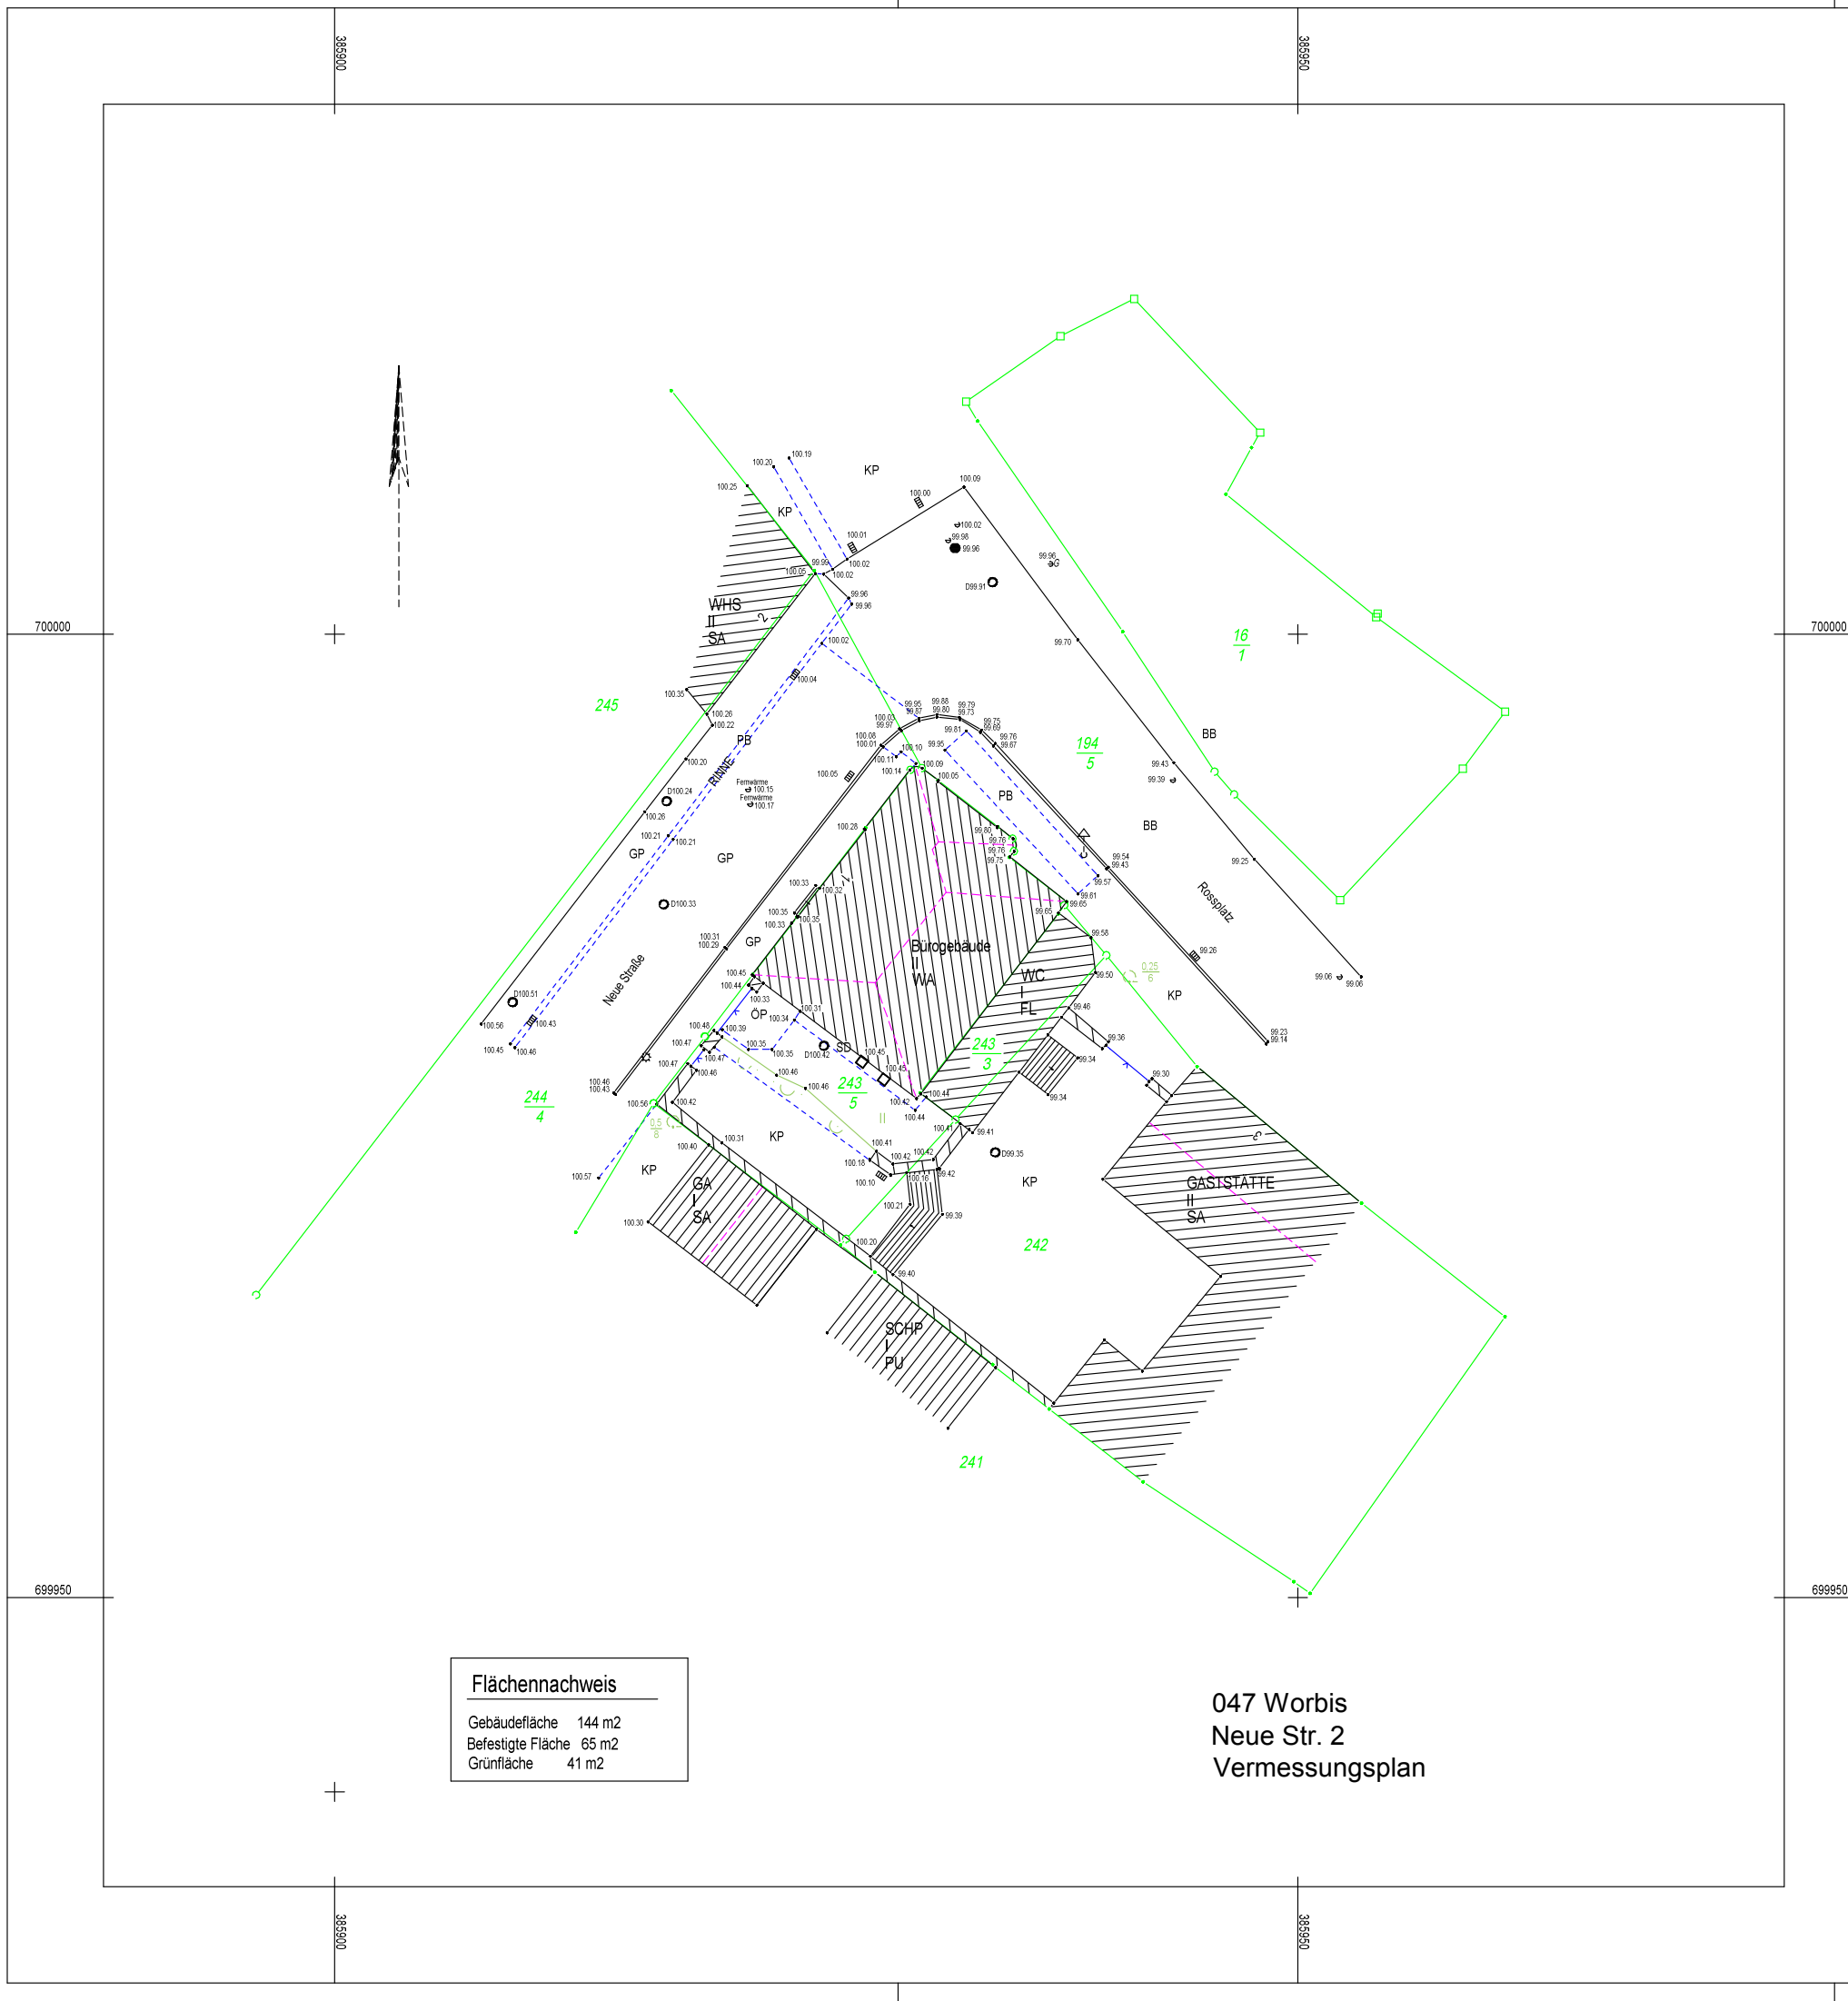

Flächennachweis	
Gebäudefläche	144 m2
Befestigte Fläche	65 m2
Grünfläche	41 m2

047 Worbis
Neue Str. 2
Vermessungsplan

Legende

	Trigonometrischer Punkt		Schacht		Ackerland
	Polygonpunkt		Schacht eckig		Grünland
	Höhenbolzen		Gully, Straßeneinlauf		Garten
	Grenzstein		Oberflurhydrant		Laubwald
	Grenzpunkt		Unterflurhydrant		Nadelwald
	Unvermarkter Grenzpunkt		Absperrschieber Wasser		Mischwald
	Gebäudepunkt		Absperrschieber Gas		Unland
	Aufnahmepunkt mit Höhe		Rohrleitung - auslauf		Gebüschfläche
	Holzmast		Kilometerstein		Laubbaum
	Doppelmast (z.B. A-Mast)		Hinweis-, Verkehrschild		Nadelbaum
	Stahlrohrmast		Briefkasten		Flurkengrenze
	Stahlbetonmast		Treppenstein		Gebäudebegrenzungslinie
	Stahlgittermast		Eingangshöhe		Straßenkante
	Laterne, Lampe		Bushaltestelle		Wegkante
	Schaltkasten		Parkplatz		Zaun
	Flachdach		Sheddach		Hecke
	Pultdach		Satteldach		Mauer
	Walmdach		Mansardendach		Stützmauer
	Asphaltfläche		Betonpflaster		Nutzungsartengrenze
	Großpflaster Granit		Ökopflaster		Dachform
	Kleinpflaster Granit		Feldsteinpflaster		Bogendach
	Rasengitter		Hofraumfläche		gemischte Dachform

Dachform	Abk	Darstellung	Ansicht	Dachform	Abk	Darstellung	Ansicht
Bogendach	BO			Pultdach	PU		
Flachdach	FL			Satteldach	SA		
Kegeldach	KE			Sheddach	SH		
Kuppeldach	KU			versetztes Pultdach	VP		
Krüppel-walmdach	KR			Walmdach	WA		
Mansardendach	MA			Zeitdach	ZE		
gemischte Dachform	GD						

Bei Platzmangel kann statt der Darstellung zur Bezeichnung die Abk. ggf. auch außerhalb des Bauwerks, verwendet werden.

INDEX	DATUM	BEZEICHNUNG		
	Datum	Name	Projekt	Objekt Nr.: Immobilie Worbis
Team				Planunterlagen - für Instandhaltung und Instandsetzung
Ltg./Ing.			Anschrift	Neue Straße 1
gepr.			Anlage:	
Zeichner	28.02.2006	Schneider	Plan - Nr.:	
gepr.	08.03.2006	Schneider	Geschoß	Aussenanlagen
B	03/2006	VB Eckardt	Maßstab:	M 1:250

LAURAT
GRUNDSTÜCKS-
VERWALTUNGS- GmbH
Am Fröhlichen Mann
98528 Suhl
Tel.: (0 36 81) 45 02 50 00
Fax: (0 36 81) 45 02 50 83