


Legende

	Trigonometrischer Punkt		Schacht		Adelrand
	Polygongrund		Schacht eckig		Grundrand
	Höhenbozen		Gully, Straßeneinlauf		Graben
	Grenzstein		Oberflurhydrant		Laubwald
	Grenzpunkt		Unterflurhydrant		Nadelwald
	Universitärer Grenzpunkt		Asperschießer Wasser		Mischwald
	Gebäudegrund		Asperschießer Gas		Umland
	Aufnahmepunkt mit Höhe		Rohrleitung, -auslauf		Geländehöhe
	Holzmast		K (Kornelstein)		Laubbaum
	Doppelmast (z. B. A-Mast)		Hinweis-, Verkehrschild		Nadelbaum
	Stahlrohrmast		Baukasten		Flussgrenze
	Stahlrohrmast		Triangelsteigbügel		Geländegrenzlinie
	Stahlrohrmast		Eingangshöhe		Straßengrenze
	Laternen-Lampe		Baukastelle		Zaun
	Straßenschein		Pavillionsitz		Hecke
	FL		SH		Mauer
	PU		SA		Stützmauer
	WA		MA		Nutzungsgrenze
	BB		BP		Dachform
	GP		OP		BO
	KP		FP		Bogenstein
	RG		HF		gemischte Dachform
					Höhenbeschriftung in m
					Plattenbalkenfläche
					SB
					SD
					Schotterdecks
					Hofraumfläche

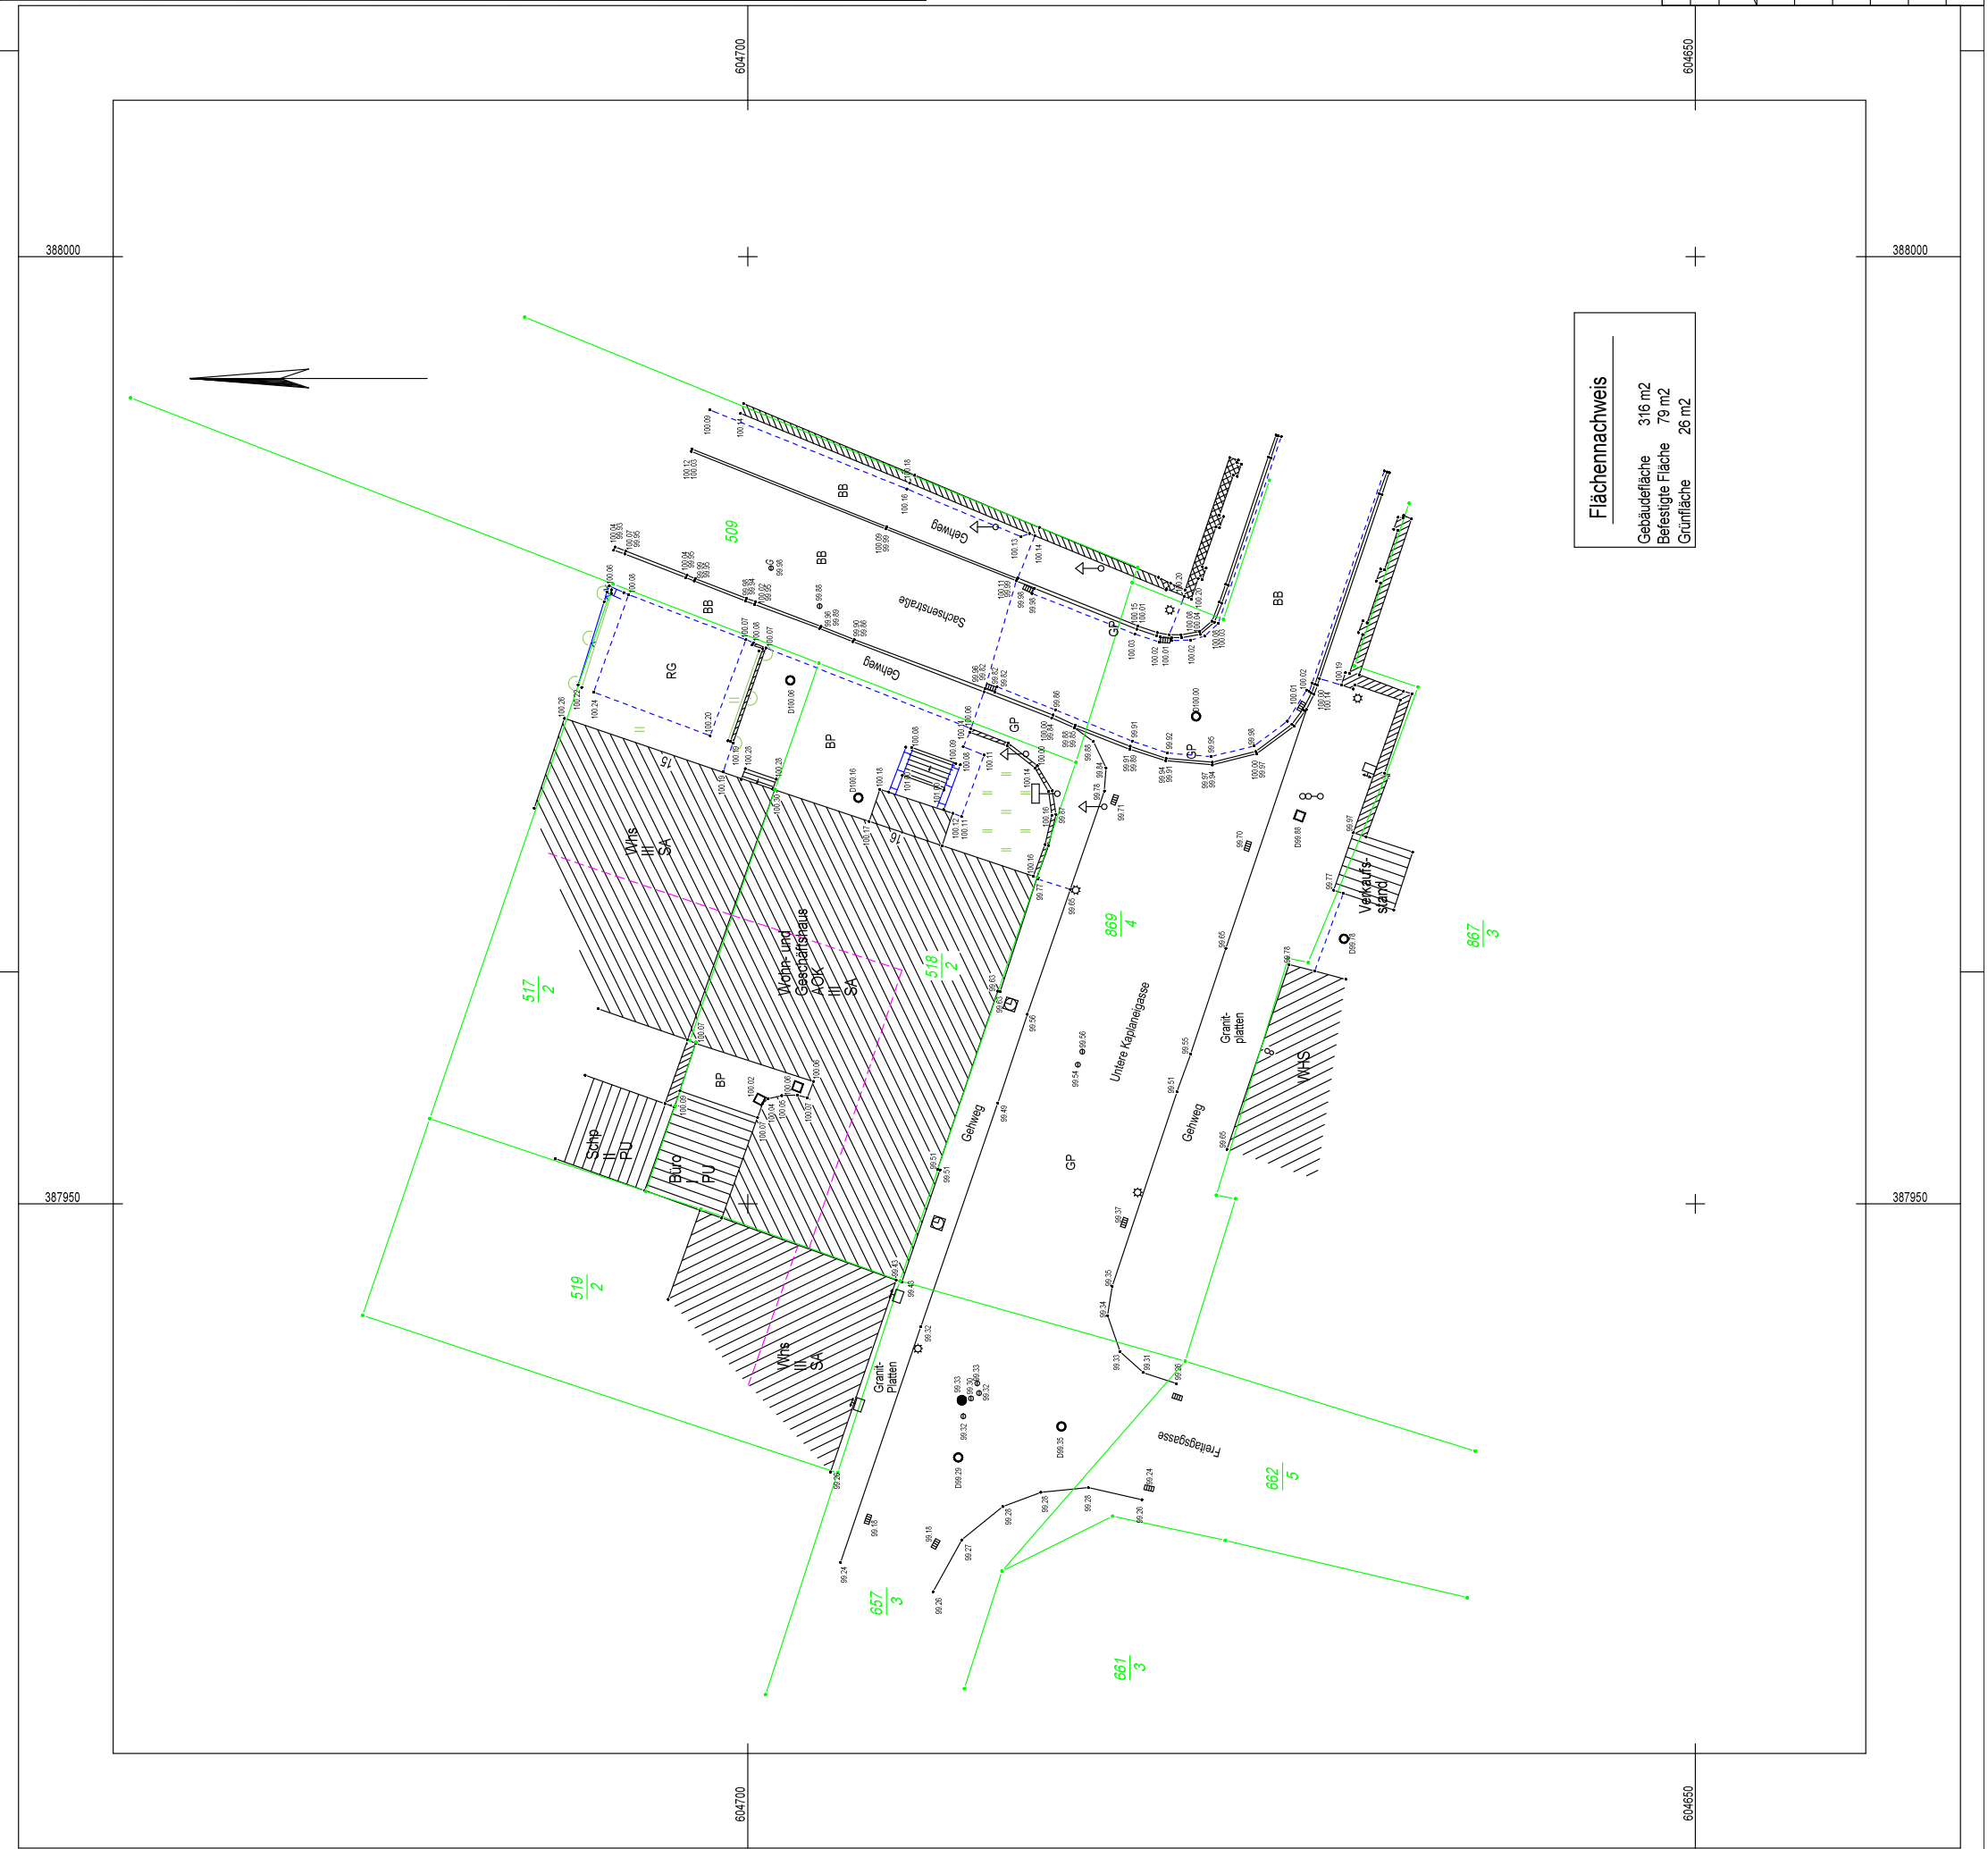

INDEX	DATUM	BEZEICHNUNG	
	Datum	Name	Projekt
			Objekt Nr.: Immobilien Meinungen Planunterlagen - für Instandhaltung und Inanspruchung
Team			Anschrift Sachsenstraße 16
Ltg./Ing.			
gepr.			Anlage:
Zeichner	05.09.2006	Schneider	Plan - Nr.:
gepr.	05.09.2006	Schneider	Geschoß
B	09/2006	vB Eckardt	Mäßigab: M 1:250
		LAURAT GRUNDSTÜCKS- VERWALTUNGS-GmbH Am Fröhlichen Mann 99528 Sulz Tel.: (0 36 81) 45 02 50 00 Fax: (0 36 81) 45 02 50 03	