


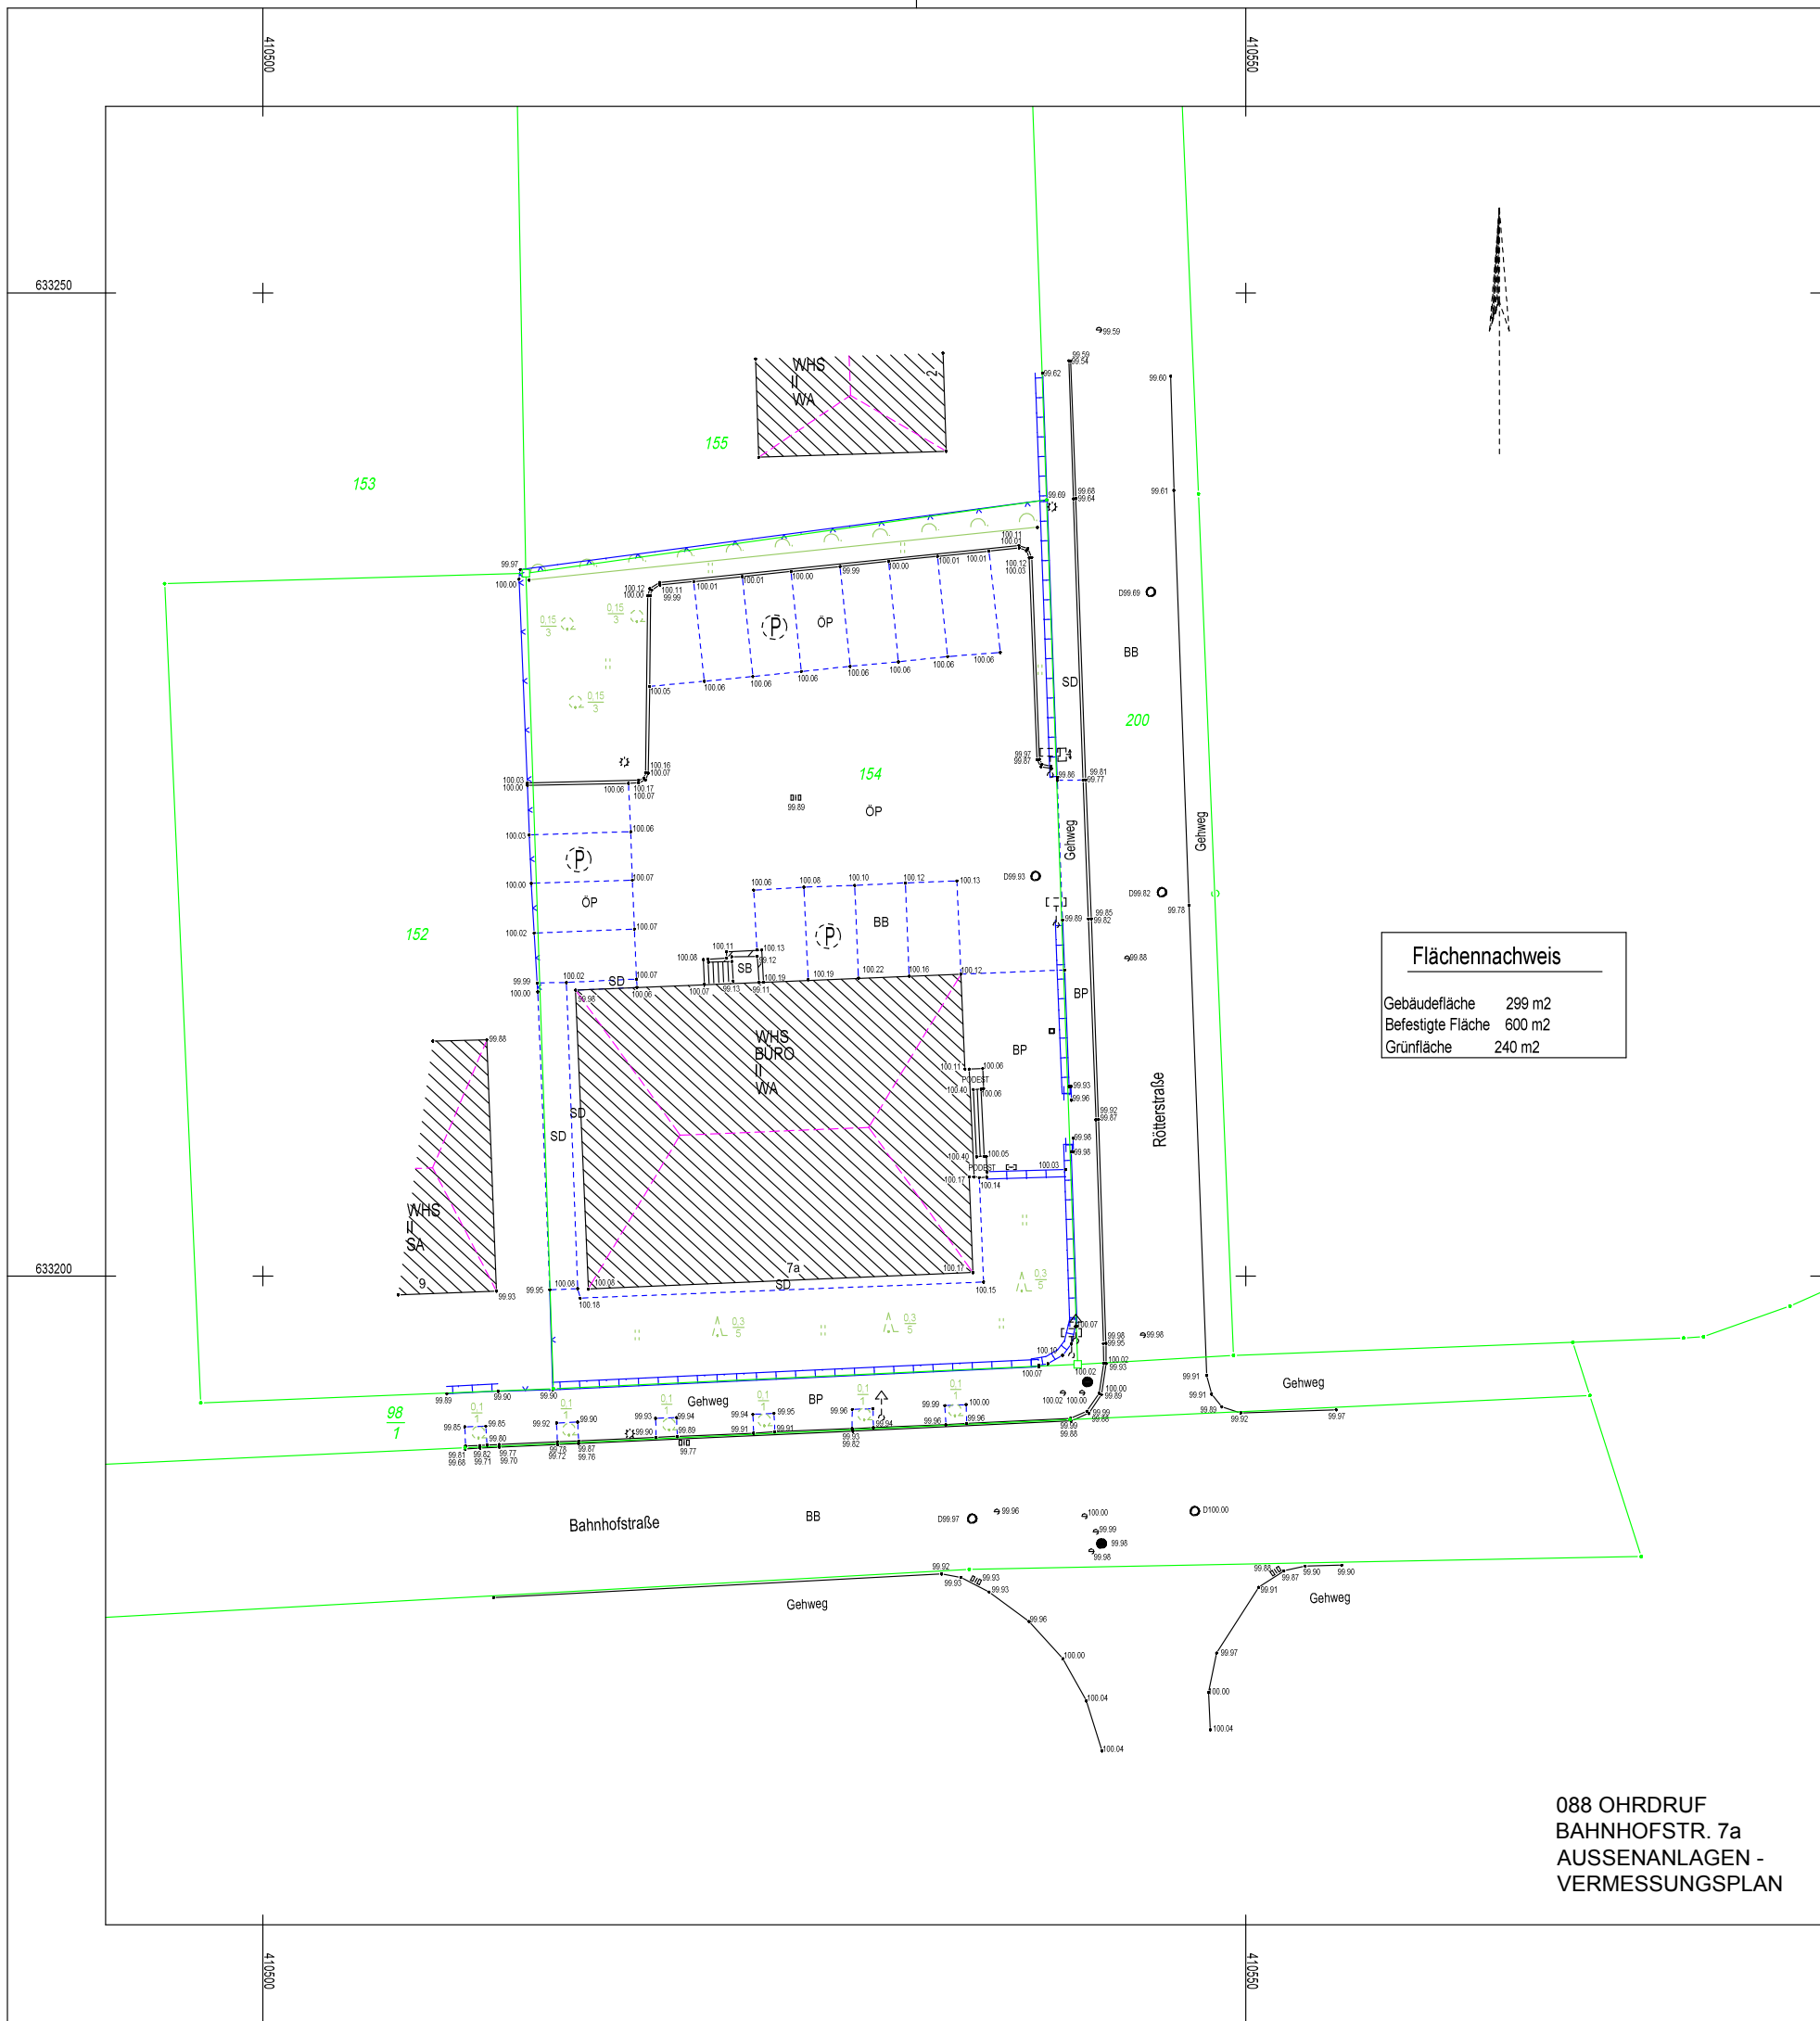

Flächennachweis
Gebäudefläche 299 m2
Befestigte Fläche 600 m2
Grünfläche 240 m2

088 OHRDRUF
BAHNHOFSTR. 7a
AUSSENANLAGEN -
VERMESSUNGSPLAN

Legende

- Trigonometrischer Punkt

Polygonpunkt

Höhenbolzen

Grenzstein

Grenzpunkt

Unvermarkter Grenzpunkt

Gebäudepunkt

Aufnahmepunkt mit Höhe

Holzmast

Doppelmast (z.B. A-Mast)

Stahlrohrmast

Stahlbetonmast

Stahlgittermast

Laternen, Lampe

Schaltkasten

FL Flachdach

PU Pultdach

WA Walmdach

BB Asphaltfläche

GP Großpflaster Granit

KP Kleinpflaster Granit

RG Rasengitter

Schacht

Schacht eckig

Gully, Straßeneinlauf

Oberflurhydrant

Unterflurhydrant

Absperrschieber Wasser

Absperrschieber Gas

Rohrleitung, -auslauf

Kilometerstein

Hinweis-, Verkehrschild

Briefkasten

Treppensiegeifell

Eingangshöhe

Bushaltestelle

Parkplatz

SH Sheddach

SA Satteldach

MA Mansardendach

BP Betonpflaster

ÖP Ökopflaster

FP Feldsteinpflaster

Hf Hofraumfläche

Ackerland

Grünland

Garten

Laubwald

Nadelwald

Mischwald

Unland

Gebüschfläche

Laubbaum

Nadelbaum

Flurückgrenze

Gebäudebegrenzungslinie

Straßenkante

Wegkante

Zaun

Hecke

Mauer

Stützmauer

Nutzungsartengrenze

Dachform

BO Bogendach

GD gemischte Dachform

319.45 Höhenbeschriftung in m

PB Plattenbetonfläche

SB Betonfläche

SD Schotterdecke

Dachform	Abk	Darstellung	Ansicht	Dachform	Abk	Darstellung	Ansicht
Bogendach	BO			Pultdach	PU		
Flachdach	FL			Satteldach	SA		
Kegeldach	KE			Sheddach	SH		
Kuppeldach	KU			versetztes Pultdach	VP		
Krüppelwalmdach	KR			Walmdach	WA		
Mansardendach	MA			Zeitdach	ZE		
gemischte Dachform	GD		Bei Platzmangel kann statt der Darstellung zur Bezeichnung die Abk. ggf. auch außerhalb des Bauwerks, verwendet werden.				

INDEX	DATUM	BEZEICHNUNG		
	Datum	Name	Projekt	Objekt Nr.: Immobilie Ohrdruf
Team			Anschrift	Planunterlagen - für Instandhaltung und Instandsetzung
Ltg./Ing.				Bahnhofstraße 7a
gepr.			Anlage:	
Zeichner	04.04.2006	Schneider	Plan - Nr.:	
gepr.	04.04.2006	Schneider	Geschoß	Aussenanlagen
B	08/2006	VB Eckardt	Maßstab:	M 1:250

LURAT
GRUNDSTÜCKS-
VERWALTUNGS- GmbH
Am Fröhlichen Mann
98528 Suhl
Tel.: (0 36 81) 45 02 50 00
Fax: (0 36 81) 45 02 50 83