


Legende

	Tiefenmetrischer Punkt		Schacht
	Pegelpunkt		Schacht mit Gully
	Höhenbohrer		Gully, Straßeneinfahrt
	Grenzstein		Oberflurgraben
	Grenzpunkt		Unterflurgraben
	Universeller Grenzpunkt		Absperrschleier Wasser
	Gebäudepunkt		Absperrschleier Gas
	Aufnahmepunkt mit Höhe		Rohrleitung - auslauf
	Höhenpunkt		Kornkasten
	Doppelmaß (z.B. A-Maß)		Hinweis - Verkehrsschild
	Stahlpfosten		Balkenplan
	Stahlpfosten mit Treppe		Treppe mit Geländer
	Stahlpfosten mit Treppe		Eingangshöhe
	Stahlpfosten mit Treppe		Bauhütte
	Stahlpfosten mit Treppe		Stützmauer
	Stahlpfosten mit Treppe		Nutzungsgrenze
	Stahlpfosten mit Treppe		Dachform
	Stahlpfosten mit Treppe		BO
	Stahlpfosten mit Treppe		SH
	Stahlpfosten mit Treppe		SA
	Stahlpfosten mit Treppe		MA
	Stahlpfosten mit Treppe		BP
	Stahlpfosten mit Treppe		OP
	Stahlpfosten mit Treppe		FP
	Stahlpfosten mit Treppe		HF
	Stahlpfosten mit Treppe		Rangierplatz

Dachform	Abk.	Darstellung	Ansicht	Dachform	Abk.	Darstellung	Ansicht
Bogendach	BO			Pultdach	PU		
Flachdach	FL			Satteldach	SA		
Kegeldach	KE			Sheddach	SH		
Kuppeldach	KU			versetztes Pultdach	VP		
Kuppelwalmndach	KR			Walmndach	WA		
Marsardendach	MA			Zeildach	ZE		
gemischte Dachform	GD						

Bei Platzmangel kann statt der Darstellung zur Bezeichnung die Abk. ggf. auch außerhalb des Bauwerks verwendet werden.

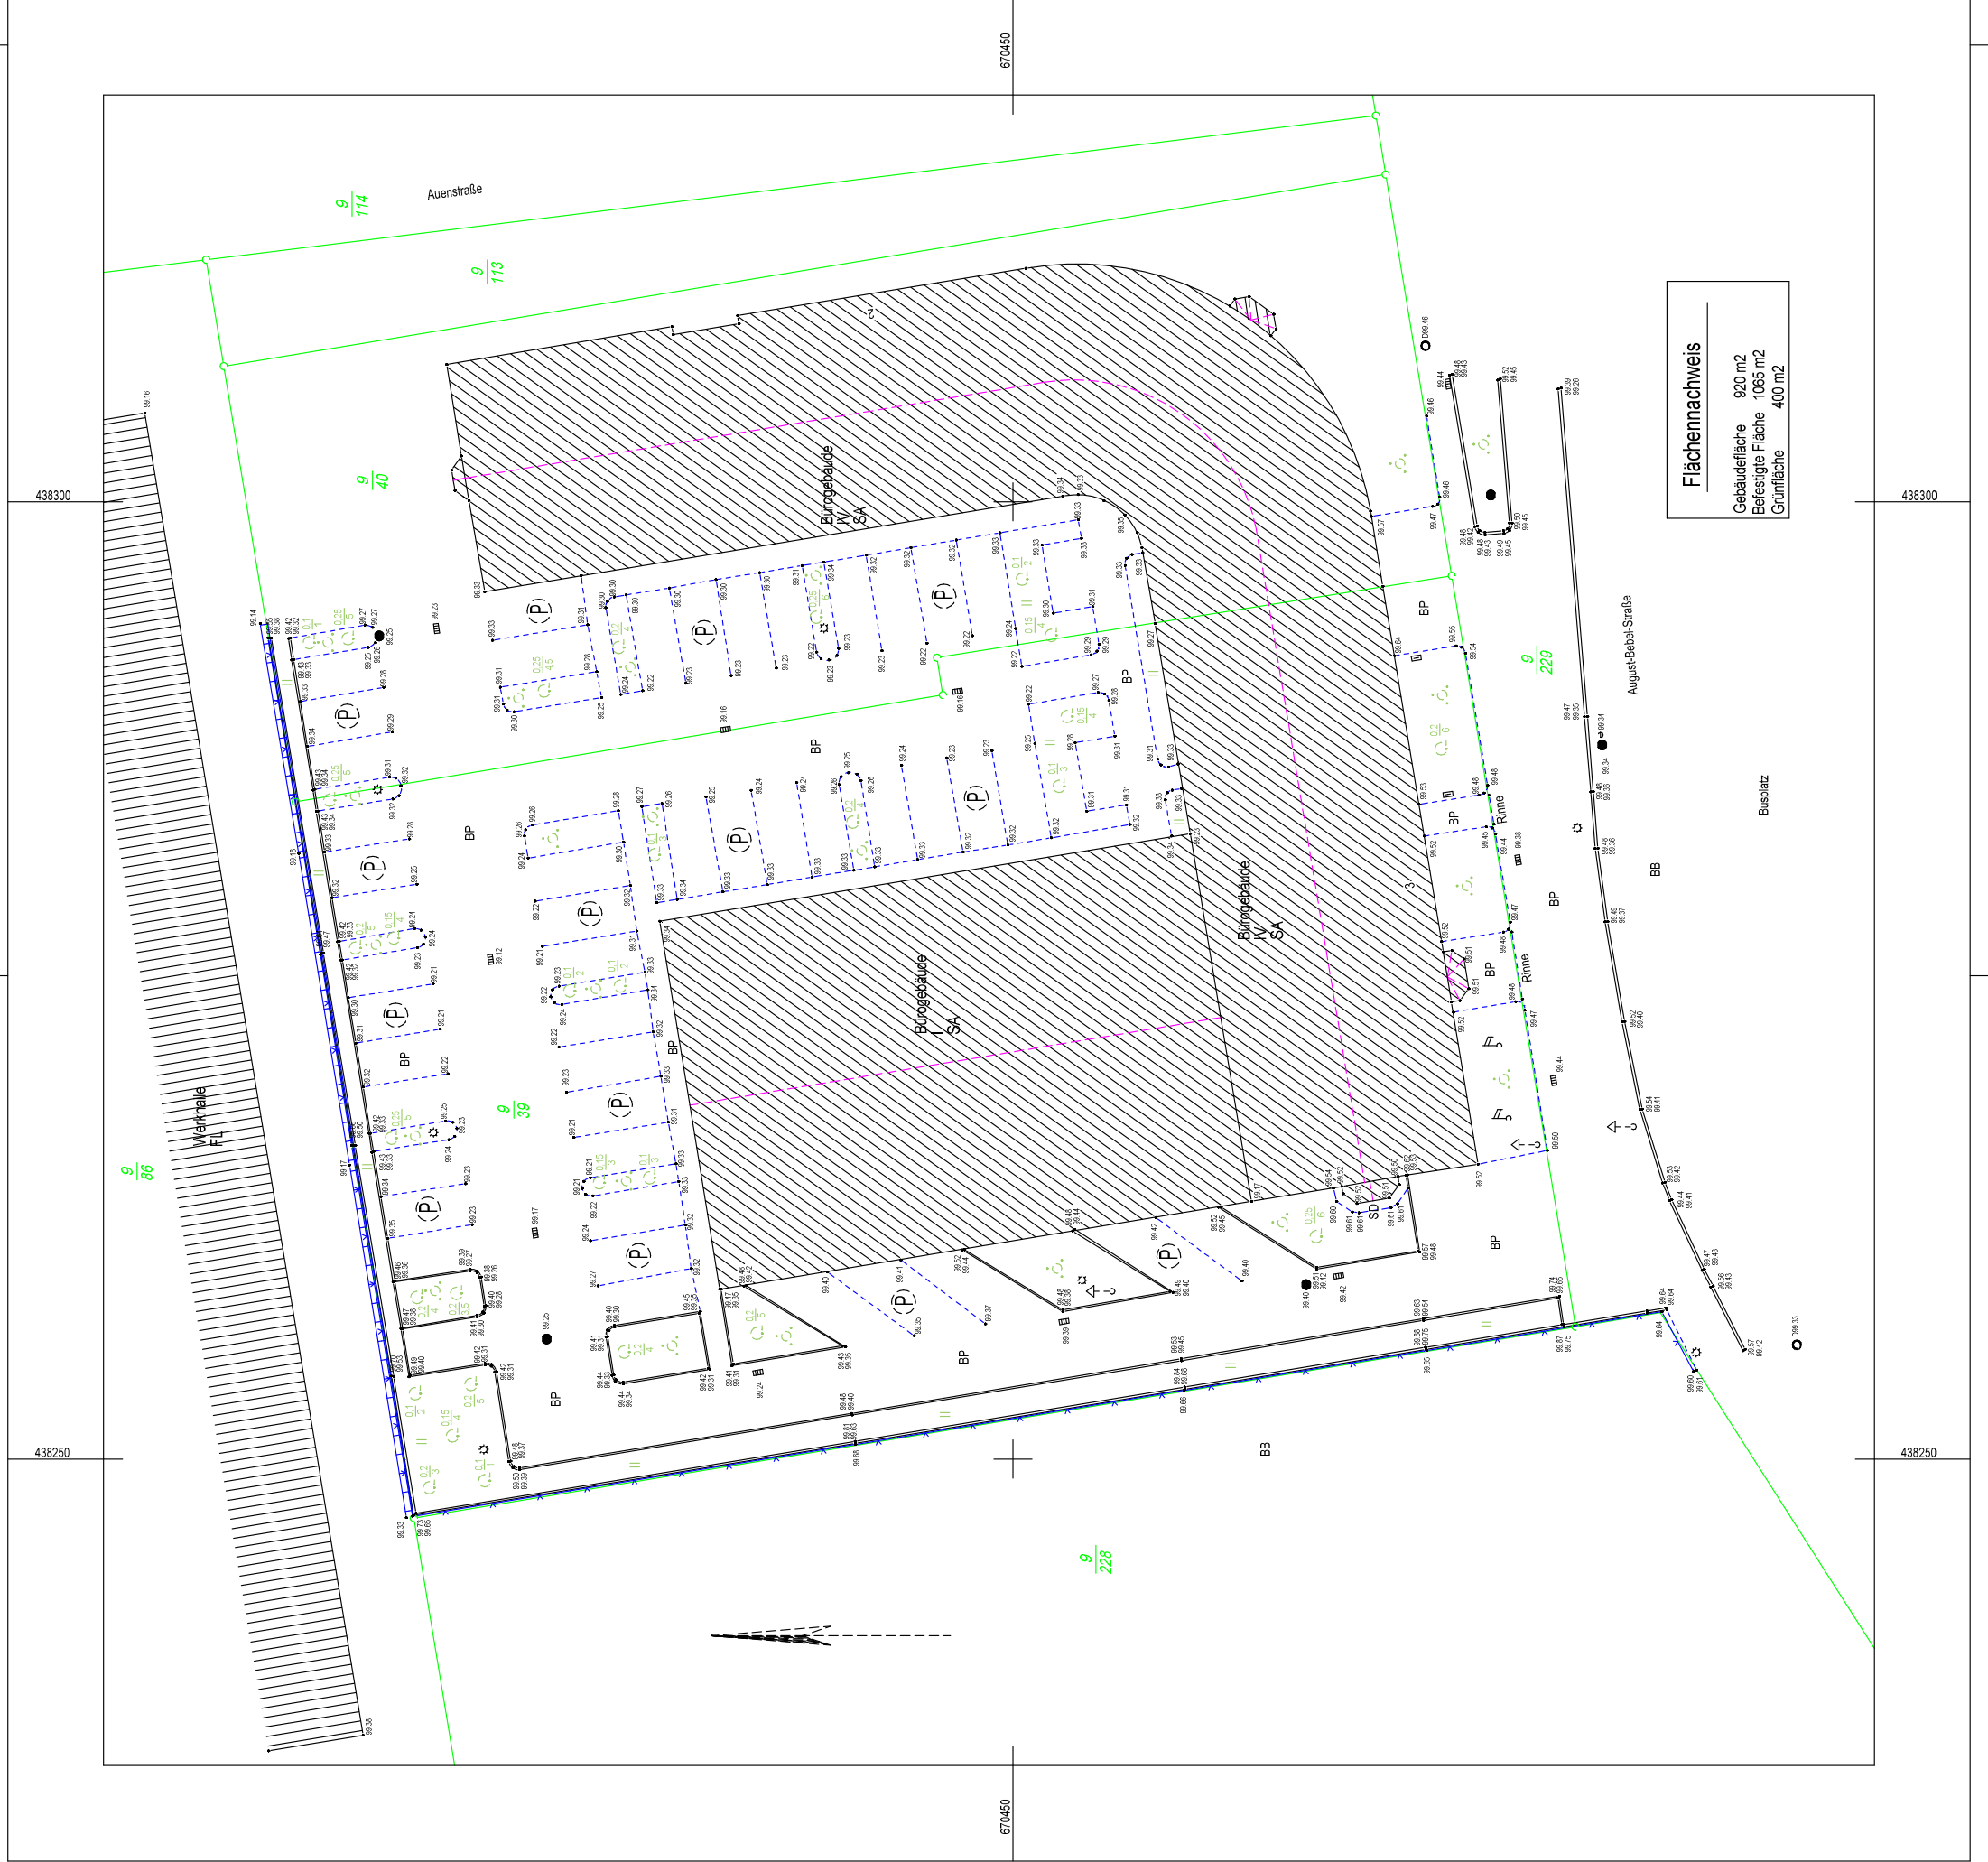

Flächennachweis	
Gebäudefläche	920 m2
Befestigte Fläche	1065 m2
Grünfläche	400 m2

Busplatz

INDEX	DATUM	BEZEICHNUNG	Objekt Nr.:	Immobile Saalfeld
				Planunterlagen - für Instandhaltung und Instandsetzung
Team			Anschrift	Am Blankenburger Tor 12
Ltg./Ing.				
gepr.			Anlage:	
Zeichner	16.11.2005	Schneider	Plan - Nr.:	
gepr.	16.11.2005	Schneider	Geschoß	Aussenanlagen
B	01/2006	V8 Eckardt	Maßstab:	M 1:250

LAURAT	
GRUNDSTÜCKS-VERWALTUNGS-GmbH	
Am Fröhlichen Mann 98528 Suhl	
Tel.: (0 36 81) 45 02 50 00	
Fax: (0 36 81) 45 02 50 83	