


Legende

	Trigonometrischer Punkt		Schacht
	Polypunkt		Schacht endig
	Höhenbozen		Gully, Straßeneinfahrt
	Grenzstein		Oberflurgranz
	Grenzpunkt		Unterflurgranz
	Universeller Grenzpunkt		Absperrschieber Wasser
	Gebäudepunkt		Absperrschieber Gas
	Aufnahmepunkt mit Höhe		Reinreißer, -auslauf
	Holzmaast		Klontaststein
	Doppelmaast (z.B. A-Maast)		Hinweis-, Verkehrschild
	Stahlnormmaast		Baukasten
	Stahlnormmaast		Treppenschild
	Stahlnormmaast		Eingangshöhe
	Leiter, Lampe		Bauhaltstelle
	Straßenkasten		Parkplatz
	FL Flachdach		SH Sheddach
	PU Putzdach		SA Sateldach
	WA Walmdach		MA Mansardendach
	BB Asphaltfläche		BP Betonpflaster
	GP Großpflaster Granit		ÖP Ökopflaster
	KP Kleinpflaster Granit		FP Feldsteinpflaster
	RG Rasengriller		Hf Hofraumfläche

Dachform	Abk.	Darstellung	Ansicht	Dachform	Abk.	Darstellung	Ansicht
Bogendach	BO			Putzdach	PU		
Flachdach	FL			Sateldach	SA		
Kegeldach	KE			Sheddach	SH		
Kuppeldach	KU			versetztes Putzdach	VP		
Krüppel-walmdach	KR			Walmdach	WA		
Mansarden-dach	MA			Zeildach	ZE		
gemischte Dachform	GD						

Bei Platzmangel kann statt der Darstellung zur Bezeichnung die Abk. ggf. auch außerhalb des Bauwerks verwendet werden.

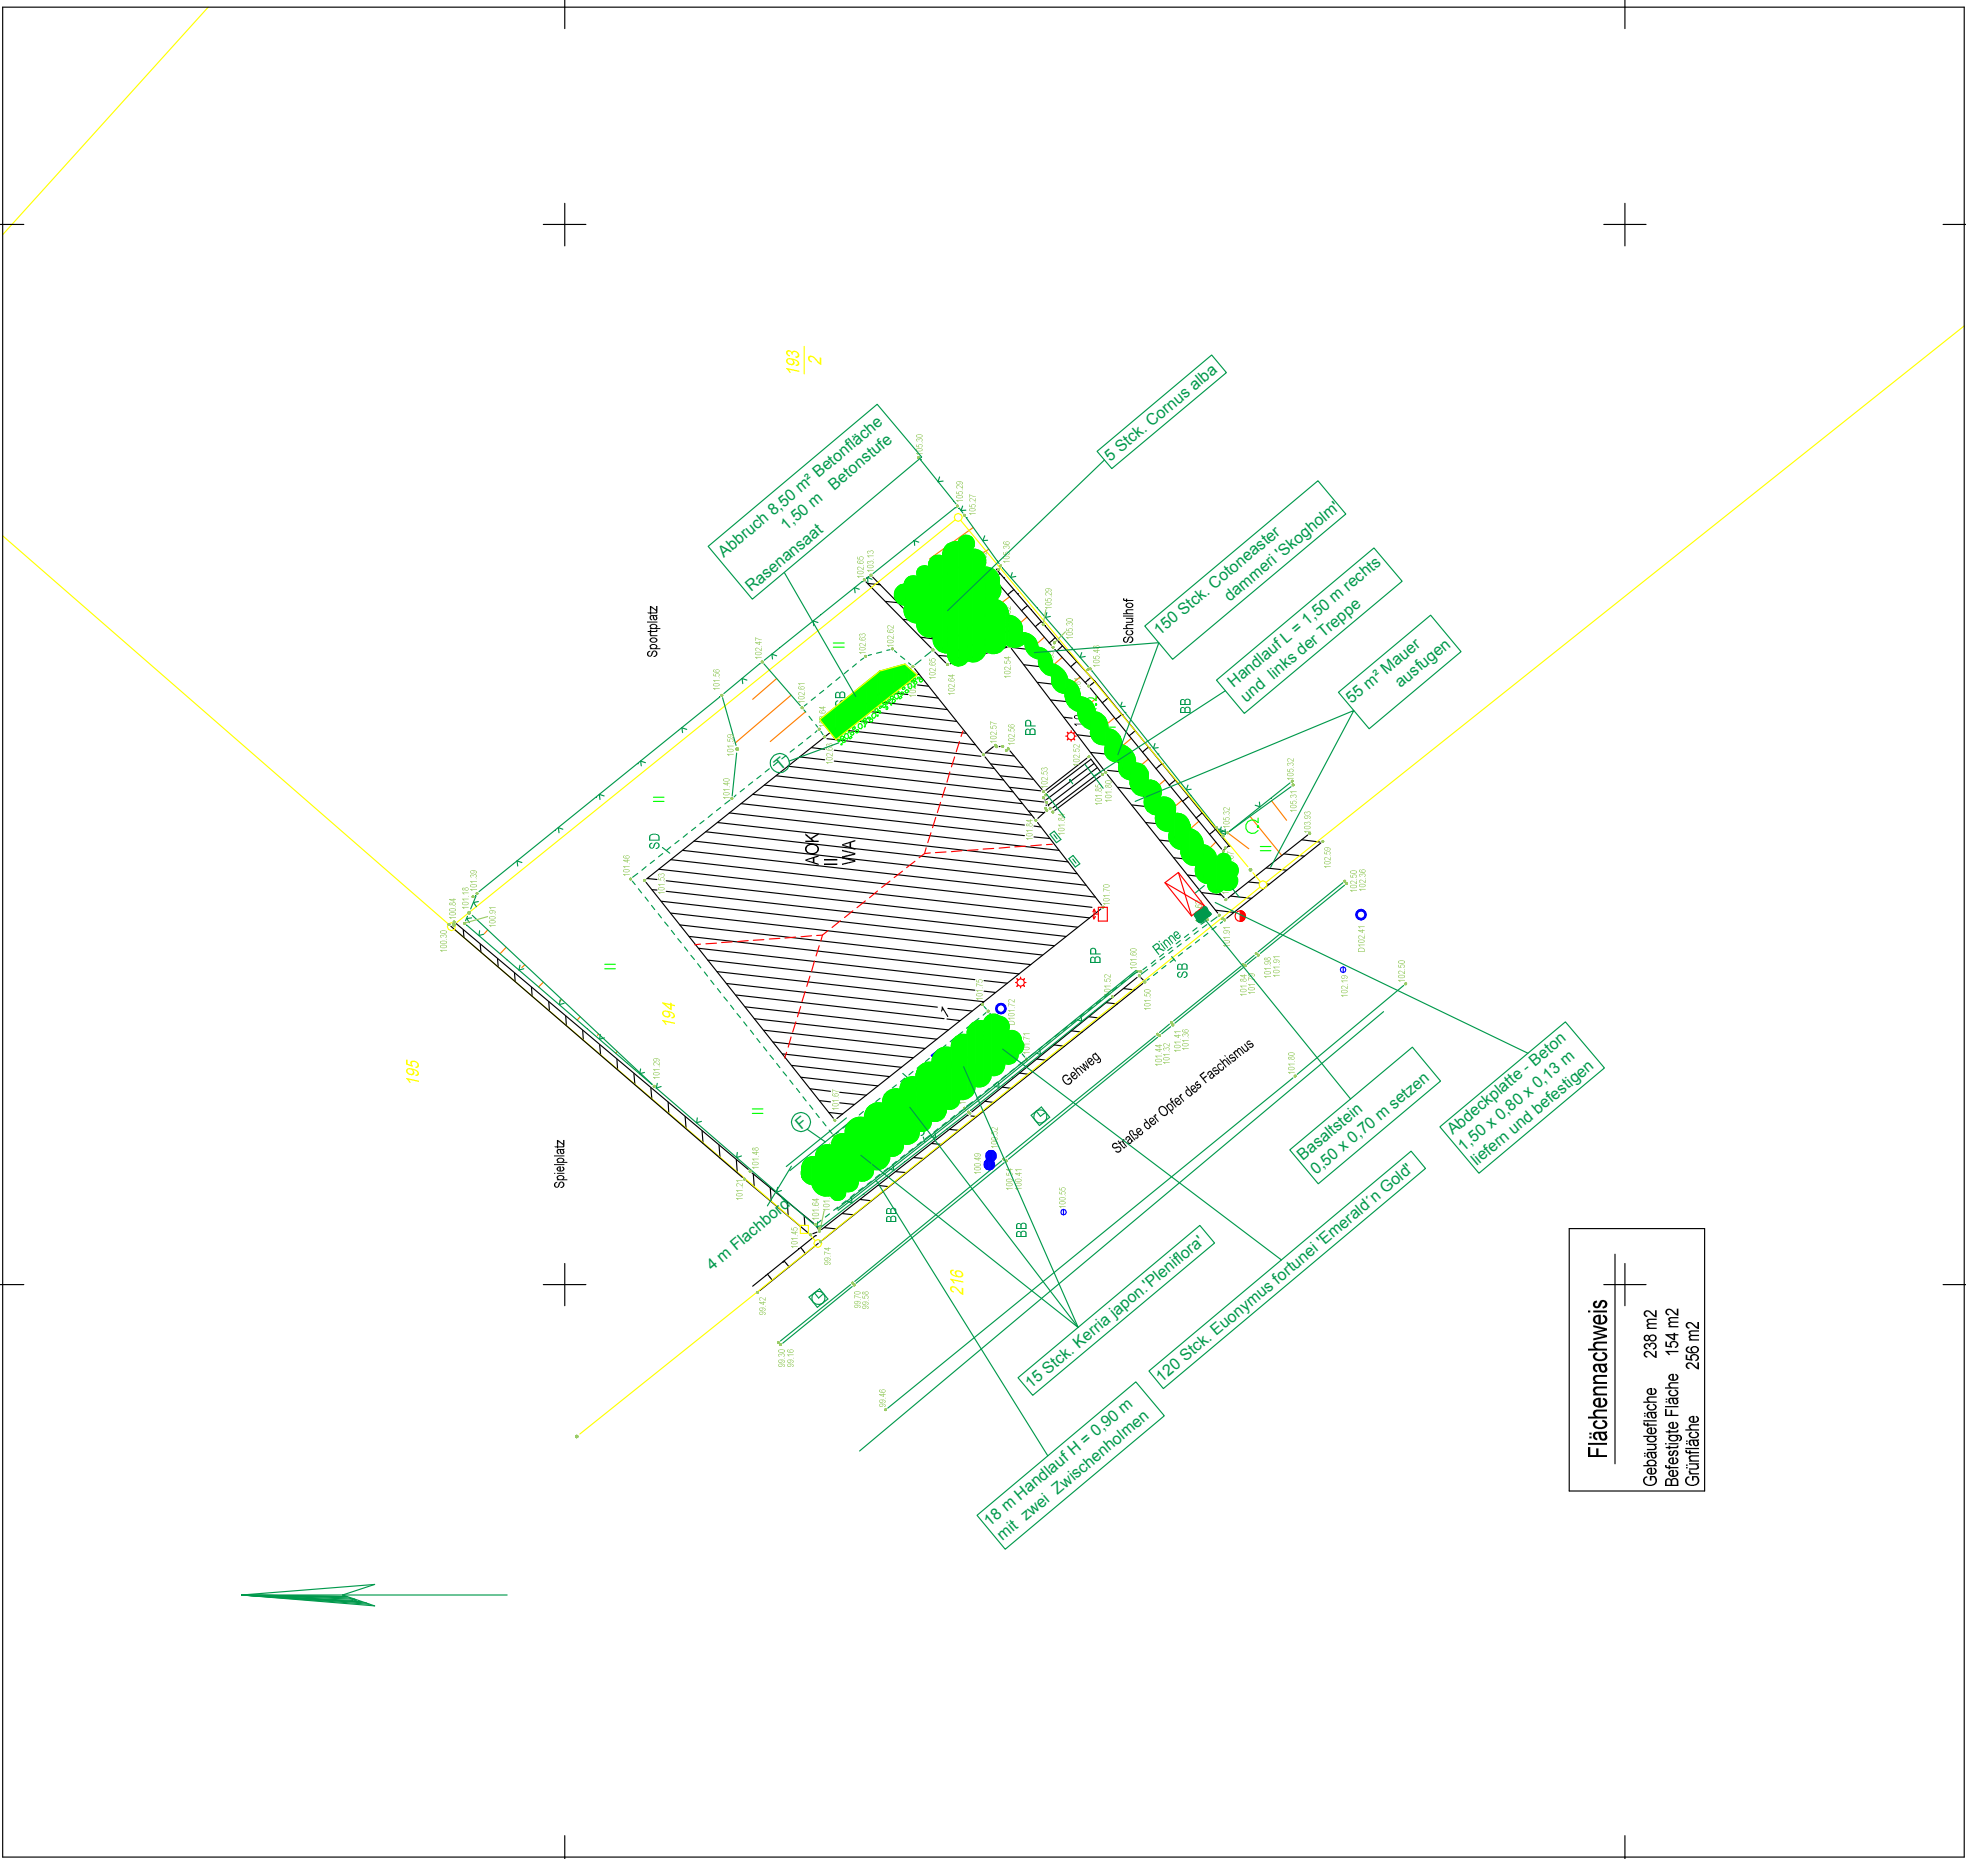

Flächennachweis
Gebäudefläche 238 m²
Befestigte Fläche 134 m²
Grünfläche 256 m²

INDEX	DATUM	BEZEICHNUNG	
	Datum	Name	Projekt
Team			
Ltg./Ing.			Anschrift
gepr.			Anlage:
Zeichner	27.02.2006	Schneider	Plan - Nr.:
gepr.	27.02.2006	Schneider	Geschoß
B	02/2006	V8 Eckardt	Maßstab
		Objekt Nr.:	Immoblie Suhl
		Planunterlagen - für Instandhaltung und Instandsetzung	
		Straße der Opfer des Faschismus 1	
		LAURAT	
		GRUNDSTÜCKS-VERWALTUNGS-GmbH	
		Am Fröhlichen Mann 98528 Suhl	
		Tel.: (0 36 81) 45 02 50 00	
		Fax: (0 36 81) 45 02 50 83	