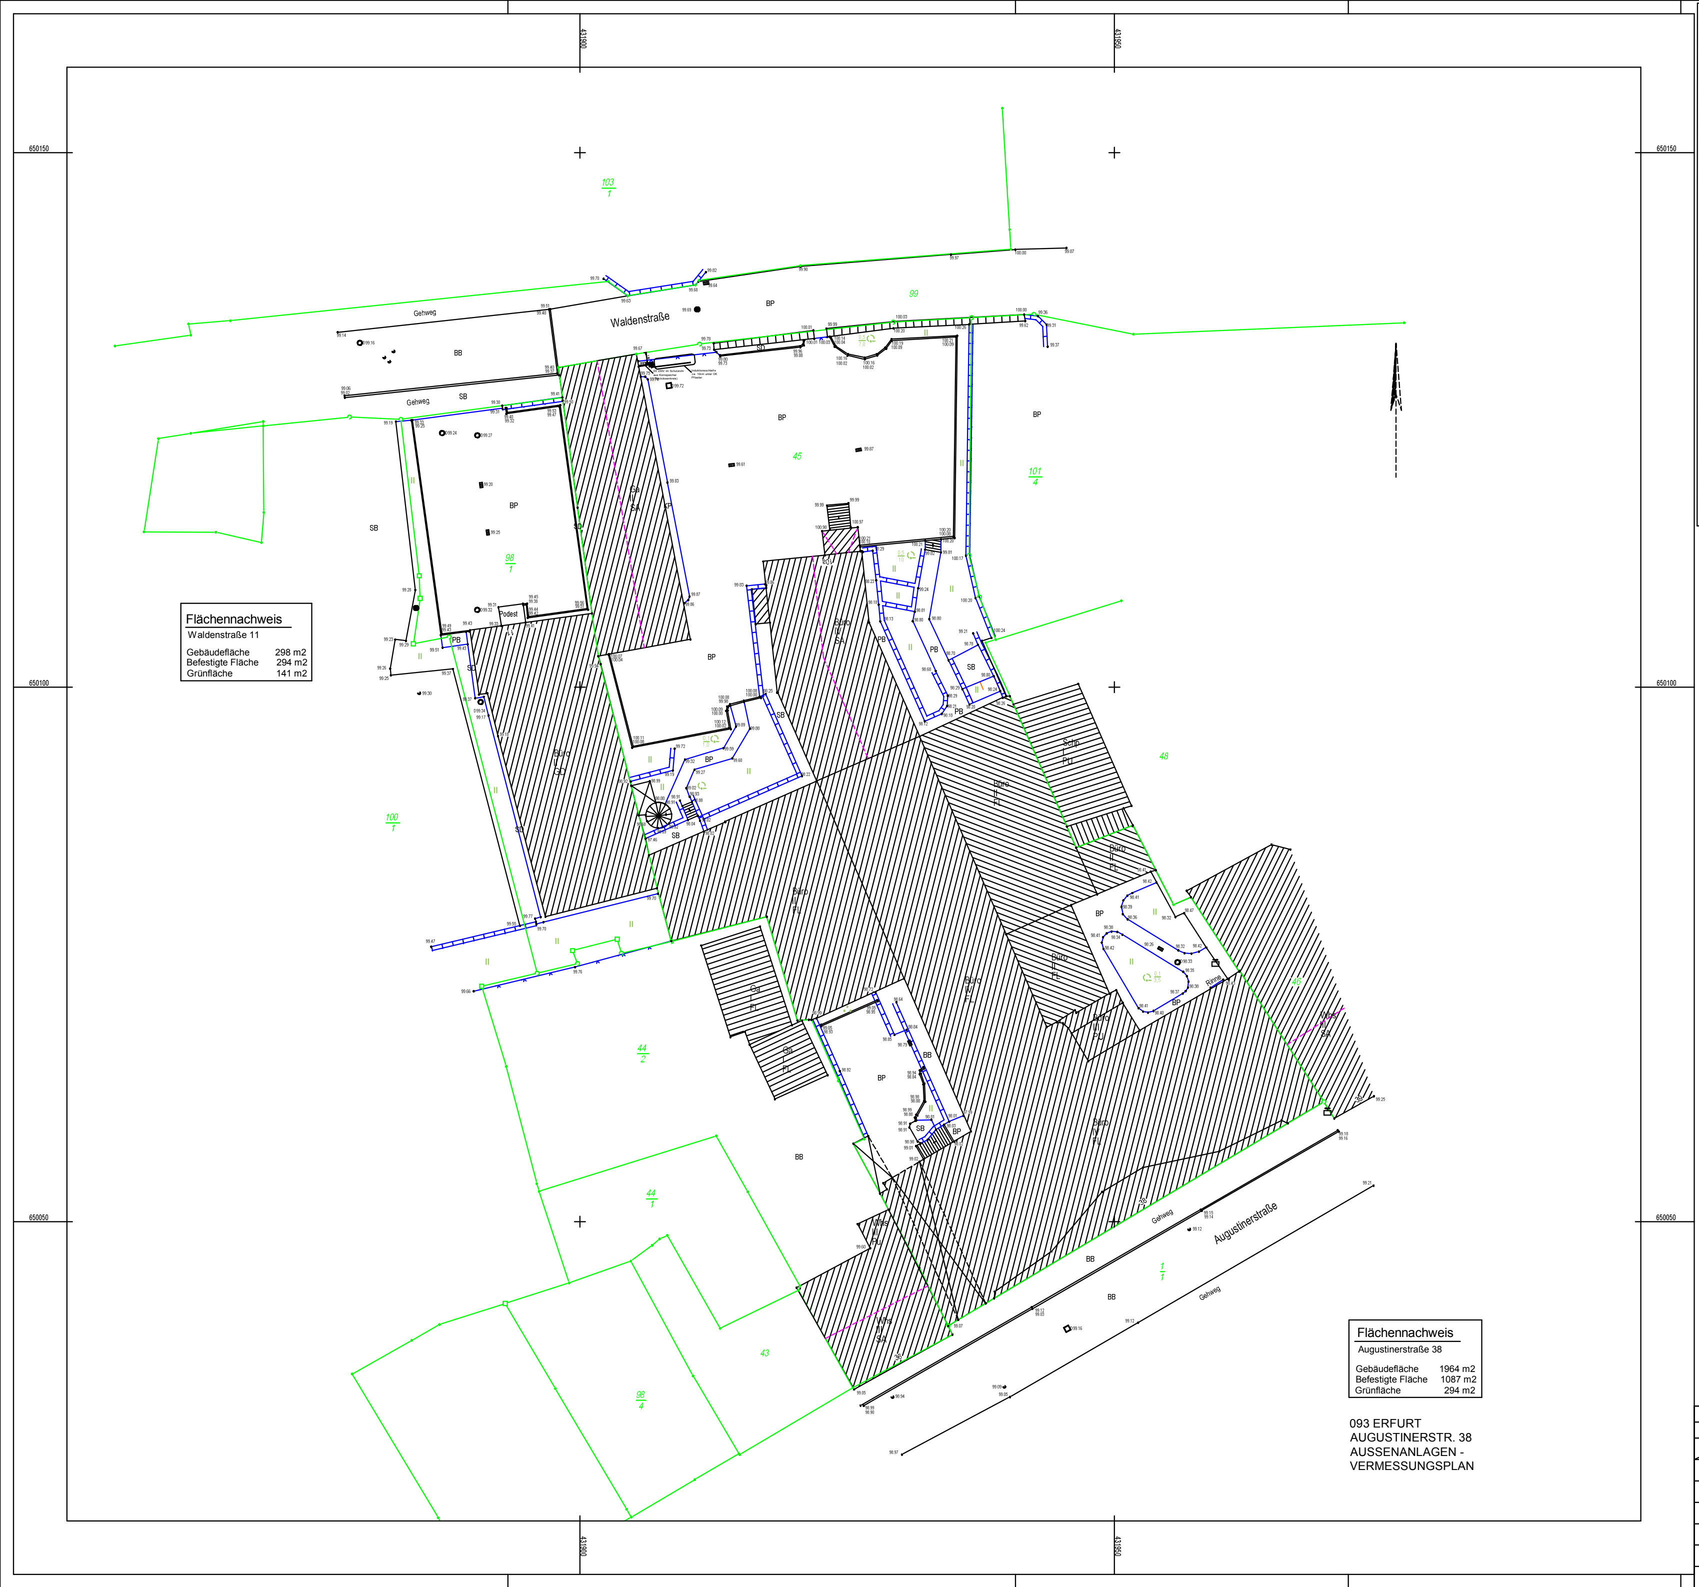

Flächennachweis

Waldenstraße 11

Gebäudefläche	298 m2
Befestigte Fläche	294 m2
Grünfläche	141 m2

Flächennachweis

Augustinerstraße 38

Gebäudefläche	1964 m2
Befestigte Fläche	1087 m2
Grünfläche	294 m2

093 ERFURT
AUGUSTINERSTR. 38
AUSSENANLAGEN -
VERMESSUNGSPLAN

Legende

△	Trigonometrischer Punkt	◉	Schacht	∴	Ackerland
⊙	Polygonpunkt	▣	Schacht eckig	⁞	Grünland
◎	Höhenbolzen	▥	Gully, Straßeneinlauf	∴	Garten
□	Grenzstein	♦	Oberflurhydrant	○	Laubwald
○	Grenzpunkt	●	Unterflurhydrant	Λ	Nadelwald
•	Unvermarkter Grenzpunkt	•	Absperrschieber Wasser	○Λ	Mischwald
·	Gebäudepunkt	•G	Absperrschieber Gas	⁘	Unland
•	Aufnahmepunkt mit Höhe	⋃	Rohreinlauf,- auslauf	∴	Gebüschfläche
⊕	Holzmast	◇K	Kilometerstein	Ω	Laubbaum
◉	Doppelmast (z.B. A-Mast)	⊤	Hinweis-, Verkehrsschild	Λ	Nadelbaum
●	Stahlrohrmast	⊟	Briefkasten	— —	Flurstücksgrenze Gebäudebegrenzungslinie
◒	Stahlbetonmast	↑	Treppensteigpfeil	— – –	Straßenkante Wegekante
■	Stahlgittermast	⧗	Eingangshöhe	× ⌒	Zaun Hecke
✱	Laterne, Lampe	Ⓗ	Bushaltestelle	▭ ▱	Mauer Stützmauer
⊡	Schaltkasten	Ⓟ	Parkplatz	— – –	Nutzungsartengrenze Dachform
FL	Flachdach	SH	Sheddach	BO	Bogendach
PU	Pultdach	SA	Satteldach	GD	gemischte Dachform
WA	Walmdach	MA	Mansardendach	319.45	Höhenbeschriftung in m
BB	Asphaltfläche	BP	Betonpflaster	PB	Plattenbetonfläche
GP	Großpflaster Granit	ÖP	Ökopflaster	SB	Betonfläche
KP	Kleinpflaster Granit	FP	Feldsteinpflaster	SD	Schotterdecke
RG	Rasengitter	Hf	Hofraumfläche		

Dachform	Abk	Darstellung	Ansicht	Dachform	Abk	Darstellung	Ansicht
Bogendach	BO			Pultdach	PU	←	
Flachdach	FL	FL		Satteldach	SA		
Kegeldach	KE	KE		Sheddach	SH	←←←←	
Kuppeldach	KU	KU		versetztes Pultdach	VP	↑	
Krüppelwalmdach	KR			Walmdach	WA		
Mansardendach	MA			Zeltdach	ZE	ZE	
gemischte Dachform	GD	GD		Bei Platzmangel kann statt der Darstellung zur Bezeichnung die Abk, ggf. auch außerhalb des Bauwerks, verwendet werden.			

INDEX	DATUM	BEZEICHNUNG		
	Datum	Name	Projekt	Objekt Nr.: Immobilie Erfurt Planunterlagen - für Instandhaltung und Instandsetzung
Team			Anschrift	Augustinerstraße 38
Ltg./Ing.				
gepr.			Anlage:	
Zeichner	28.03.2006	Schneider	Plan - Nr.:	
gepr.	28.03.2006	Schneider	Geschoß	Aussenanlagen
B	03/2006	VB Eckardt	Maßstab:	M 1:250

LAURAT
GRUNDSTÜCKS-
VERWALTUNGS- GmbH
Am Fröhlichen Mann
98528 Suhl
Tel.: (0 36 81) 45 02 50 00
Fax: (0 36 81) 45 02 50 83