
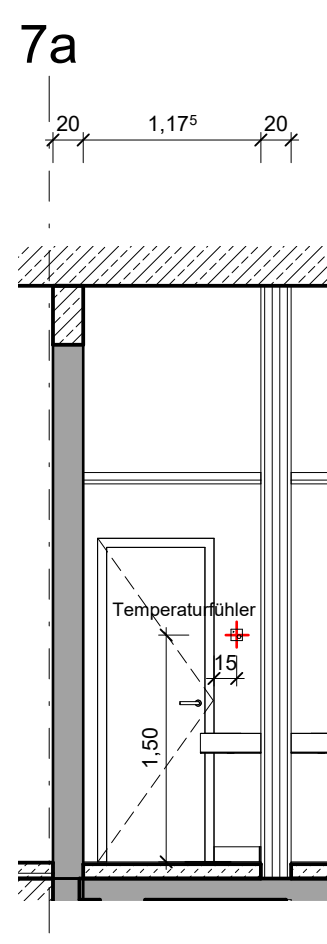
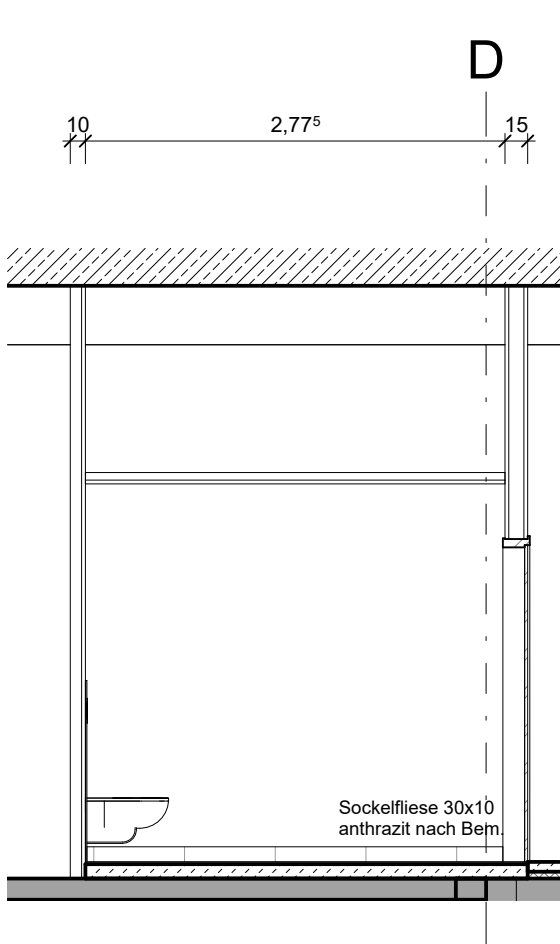
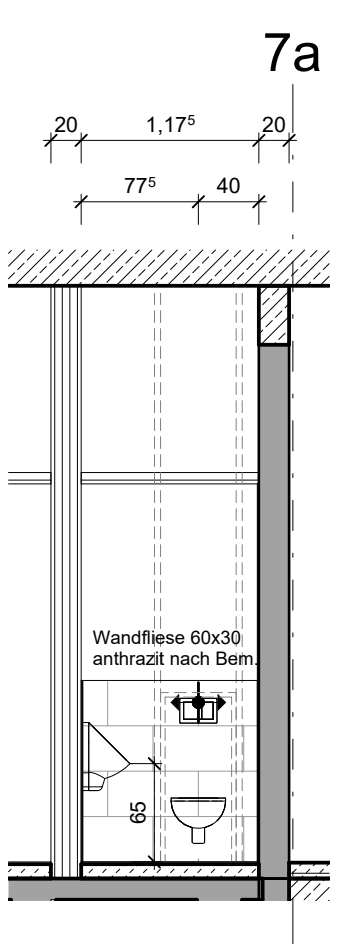
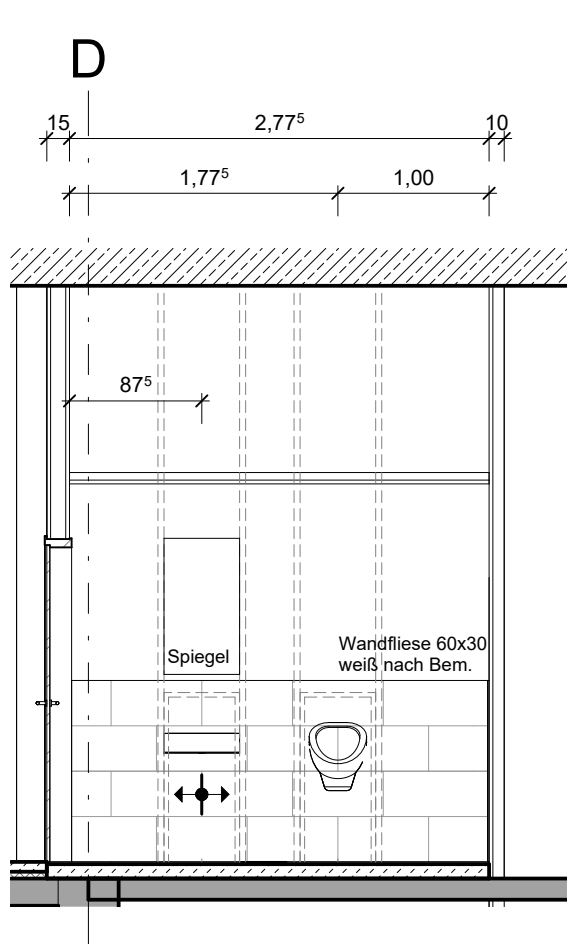
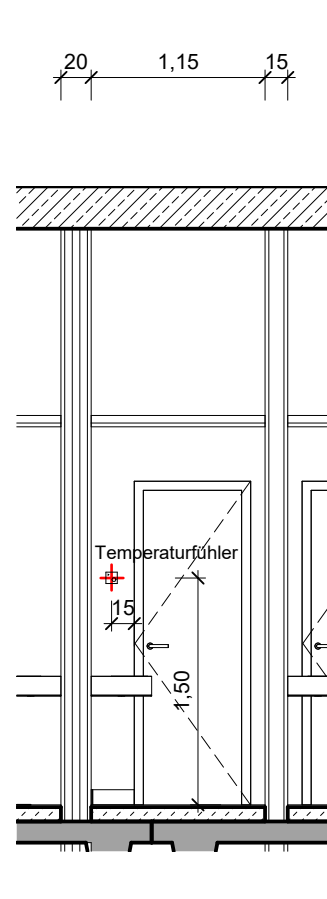
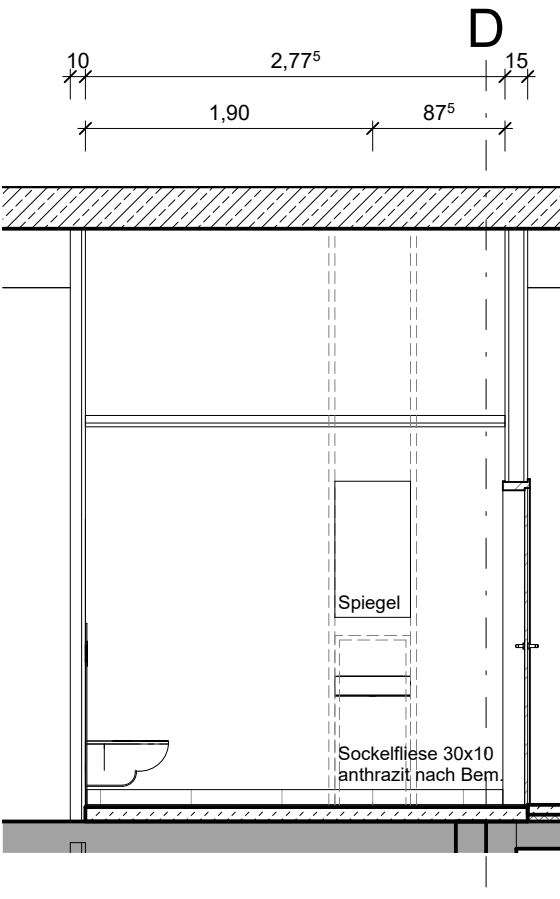
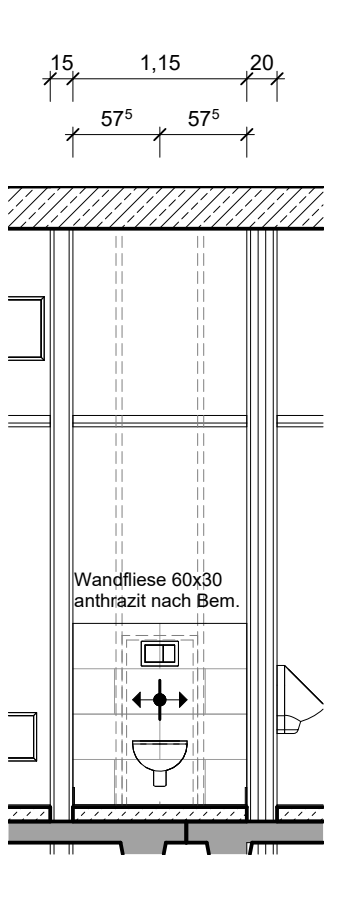
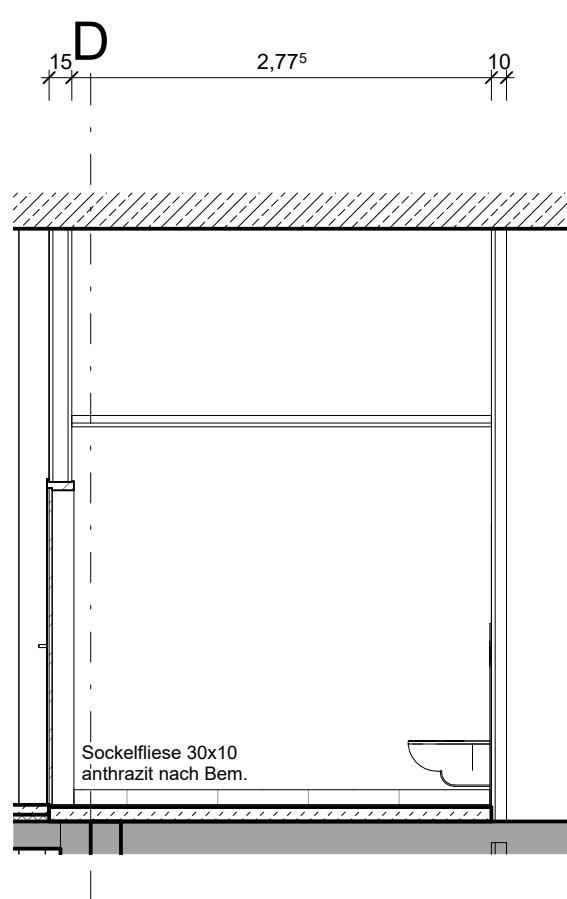
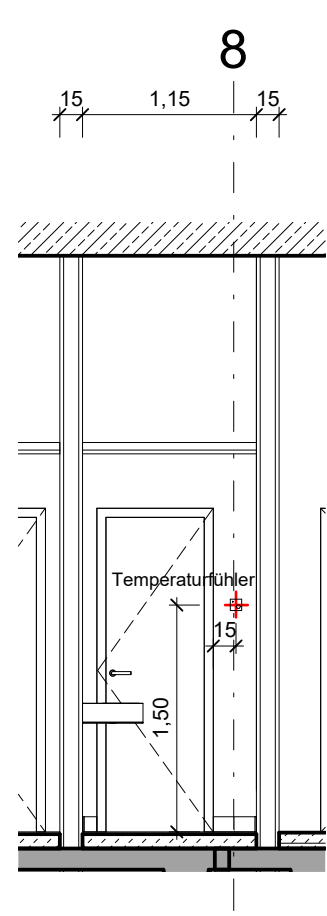
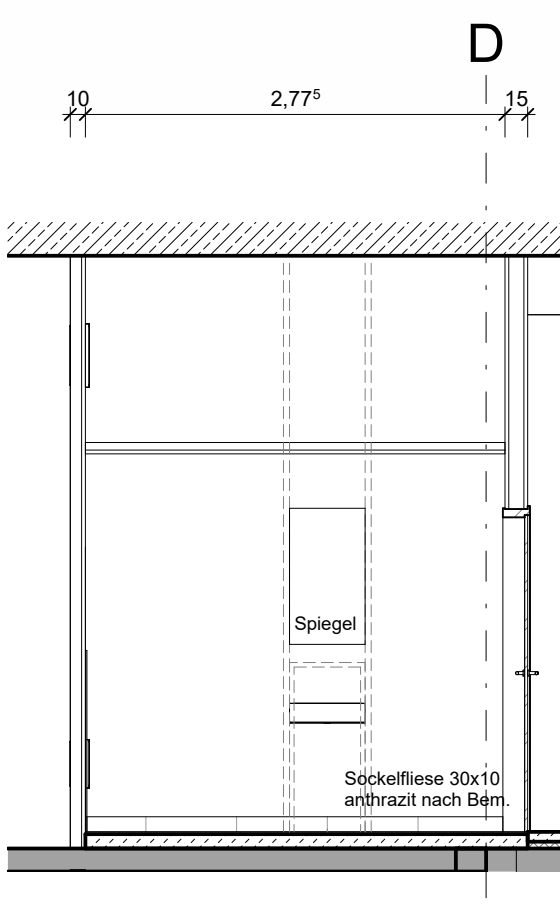
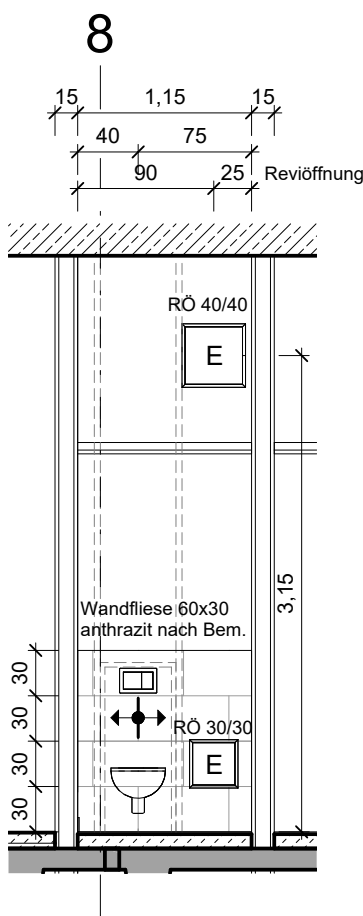
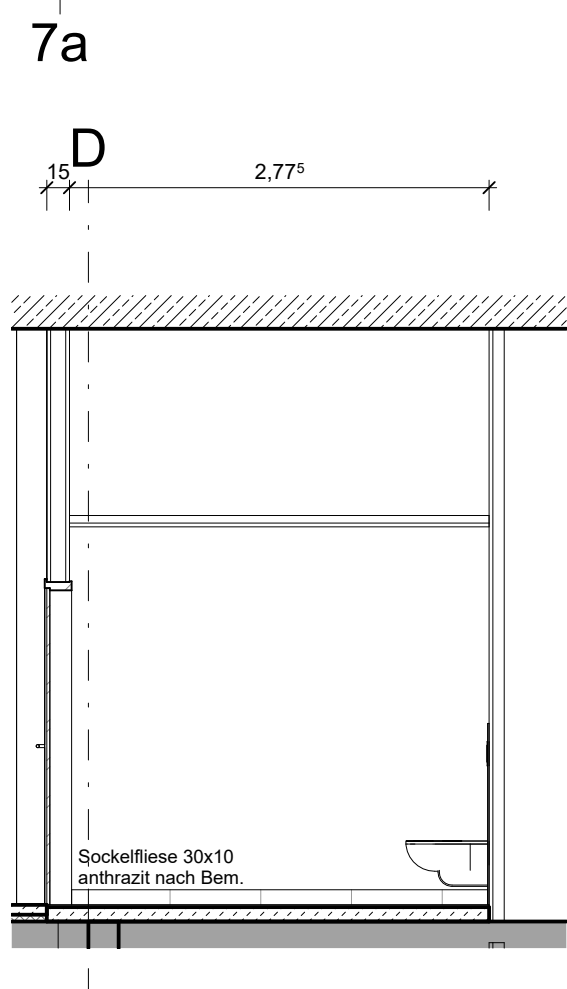
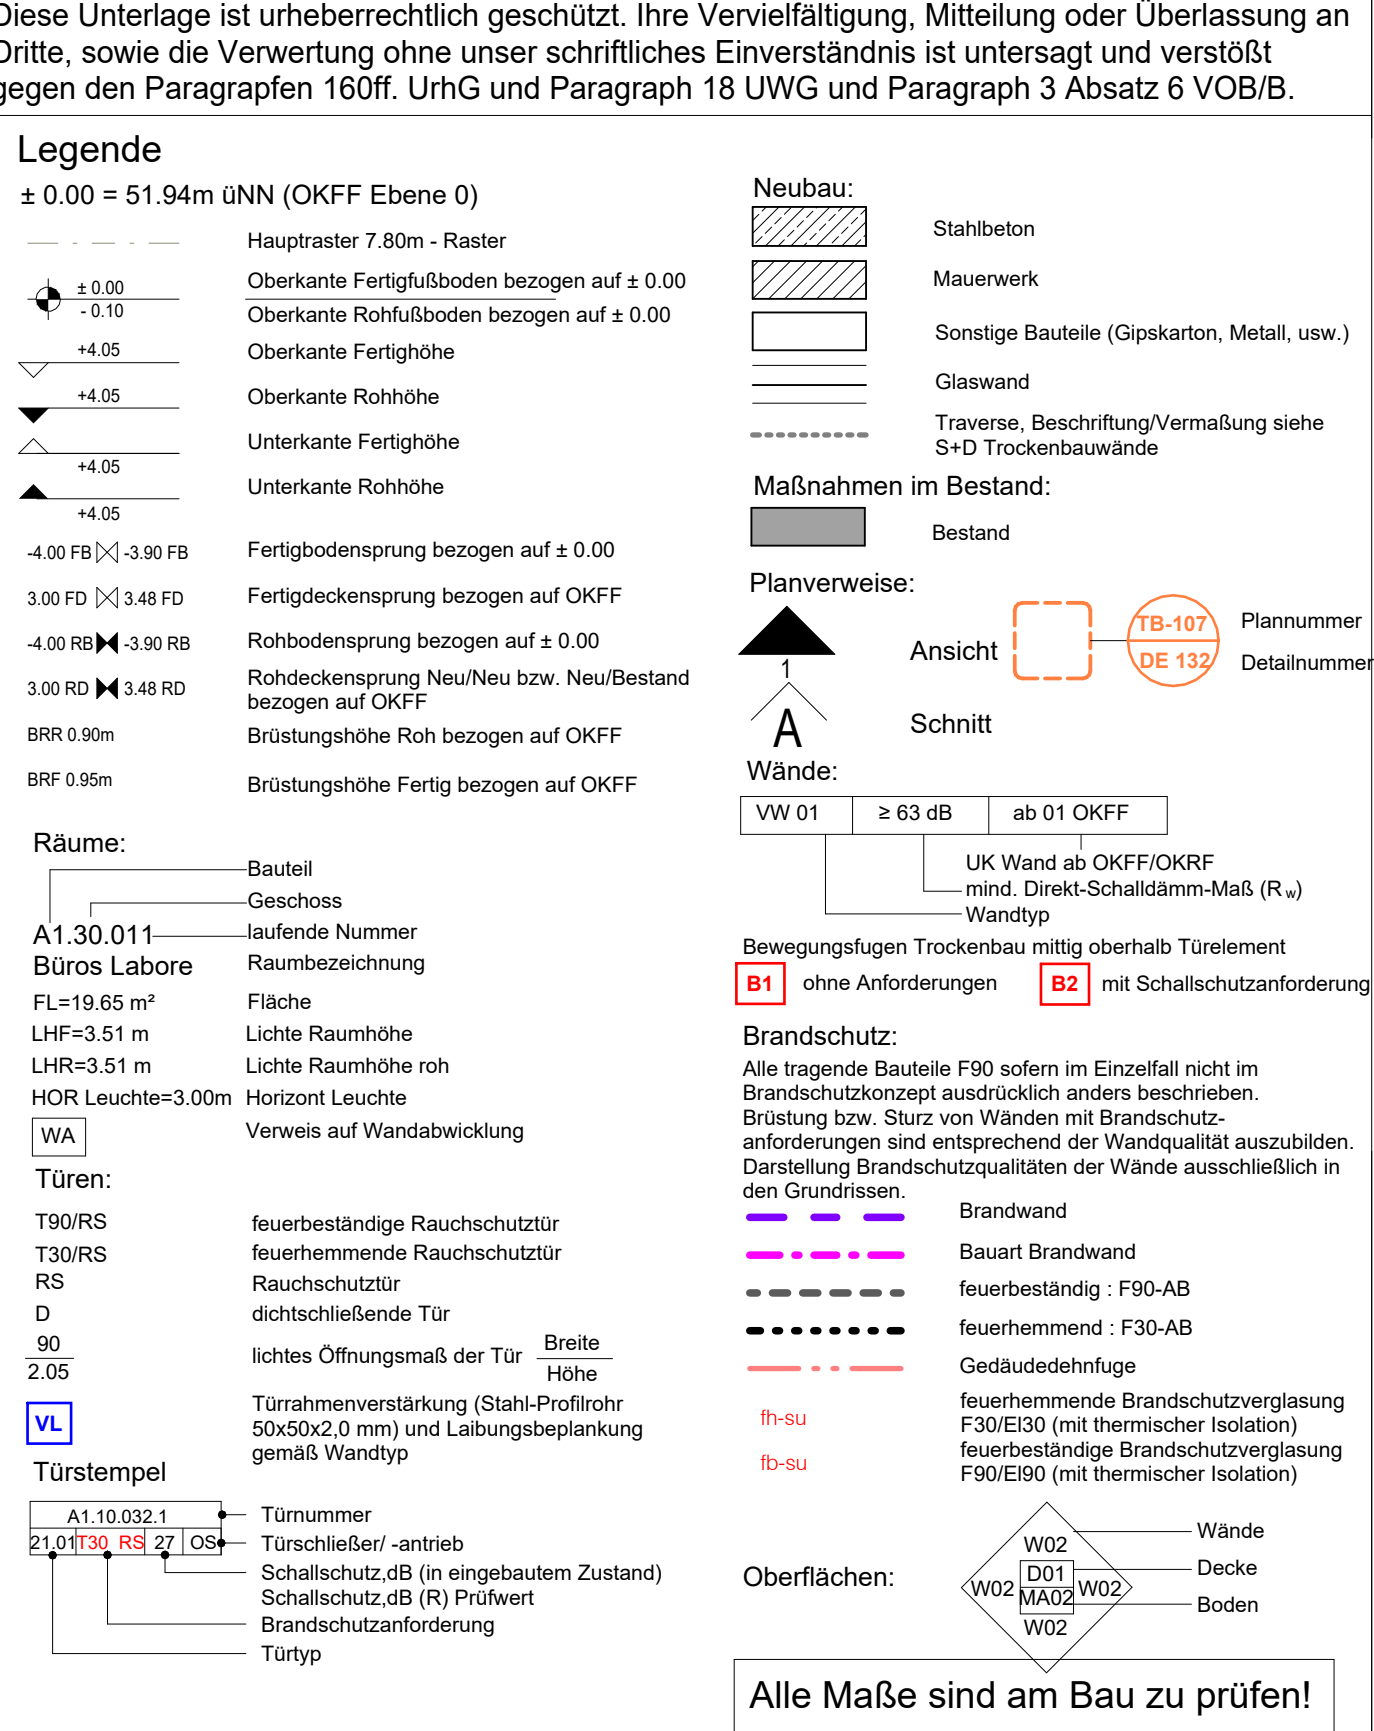
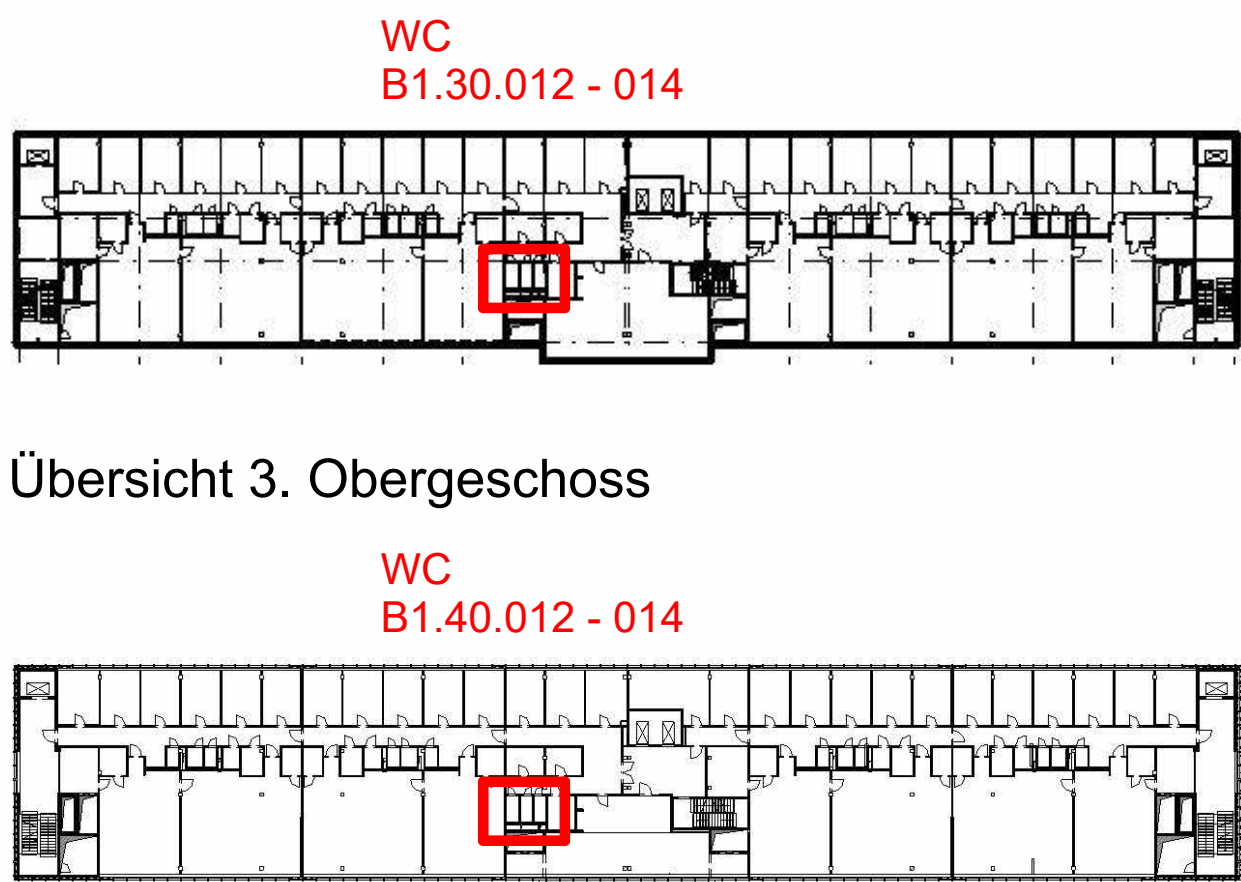
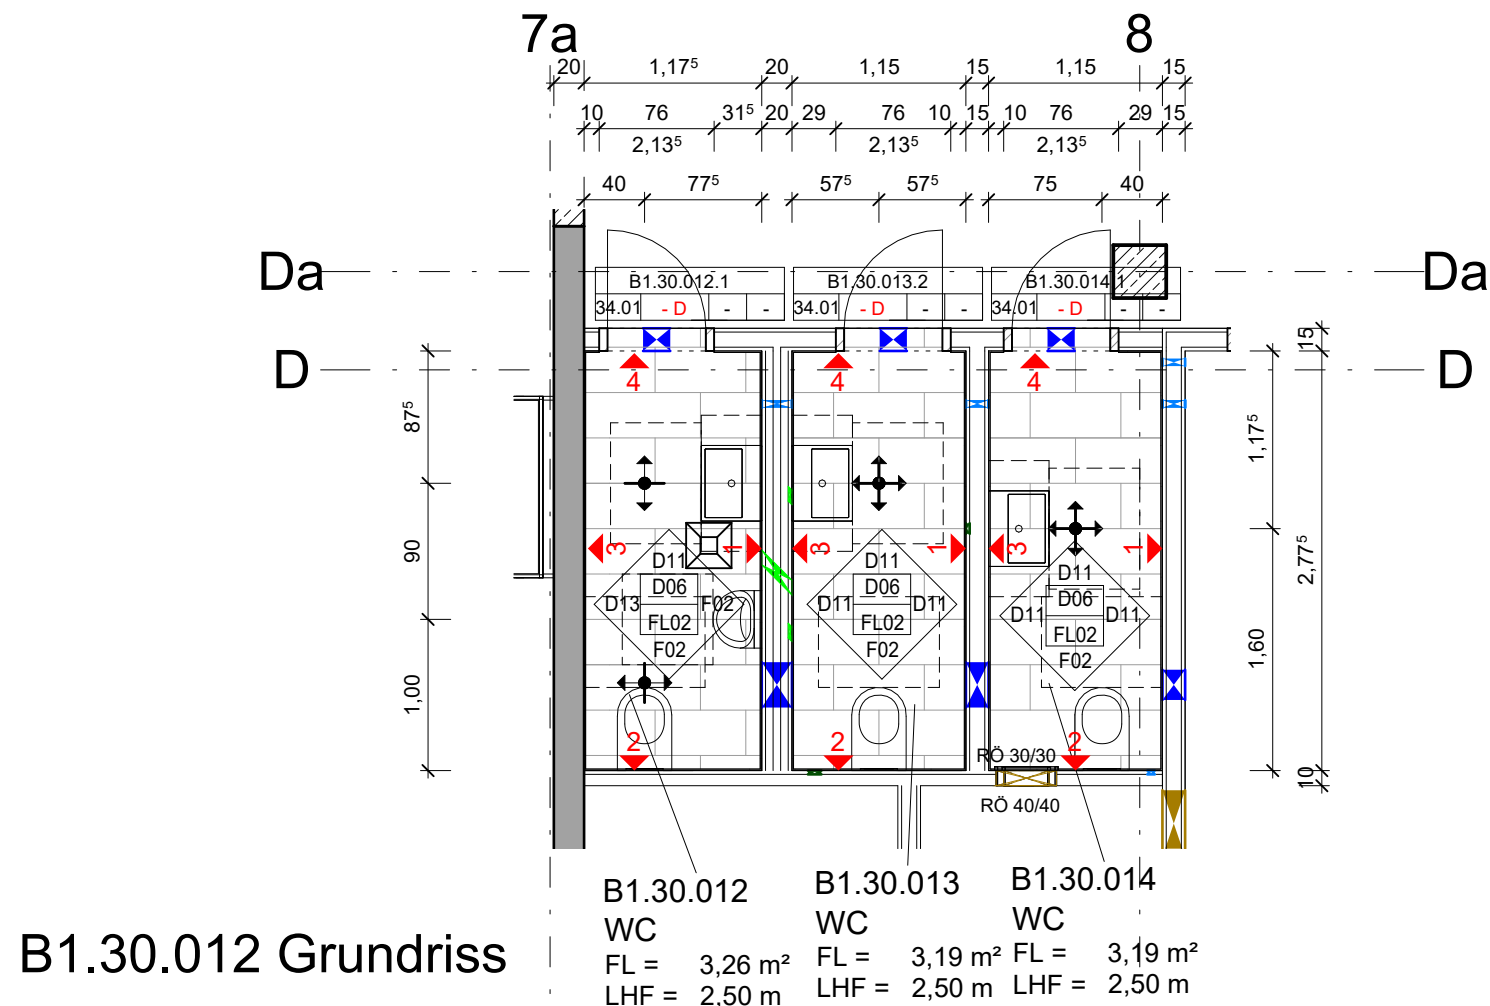


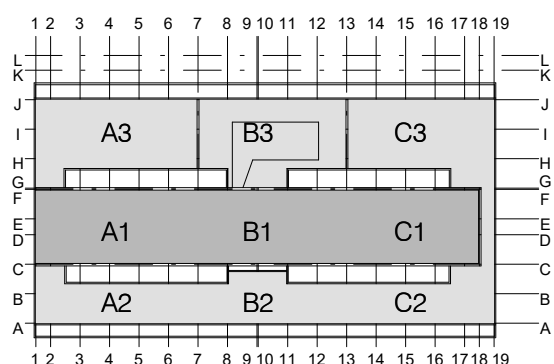

Angaben zu Durchbrüchen gemäß ARGE-Au				Verdung: Stand 11.12.2025			
Ausführungsplanung Durchbrüche Ausbau siehe gesonderter Plan TB-O3_-030							
Planfortschreibung Wandabwicklung WC EG, 2-5.OG		AWo		16.10.2025		C	
Wandabwicklungen WC BAUFREI		IR/AW		20.06.2024		B	
Planfortschreibung Wandabwicklungen		JF/AS		20.06.2023		A	
Änderung		Gefertigt		Datum		Index	
Code							
Übersichtsplan							
WA-O3_-012-B1-C							
							
Projekt							
Errichtung Innovationszentrum FUBIC							
Planungsphase							
Ausführungsplanung							
Spezifikation/Gewerk							
Architektur							
Planinhalt							
Wandabwicklung B1.30.012-014 WC							
Plannummer		Index		Status			
FUB-05-300-WA-O3_-012-B1-C-NA		C		NA			
Erstelldatum		Indexdatum		Format			
12.04.2023		16.10.2025		841 x 594 mm			
Dateiname		Gefertigt		Geprüft			
294_FUBIC_LP5_Ausbau		AW/AWo		CP			
Bauherr		Architekt					
WISTA-Management GmbH		heinlewischer Partnerschaft freier Architekten mbB Gutenbergstraße 4 D-10587 Berlin					
Rudower Chaussee 17 D-12489 Berlin		294-fubic@heinlewischer.de					
israel@wista.de		Fachplaner					
Fachplaner							