
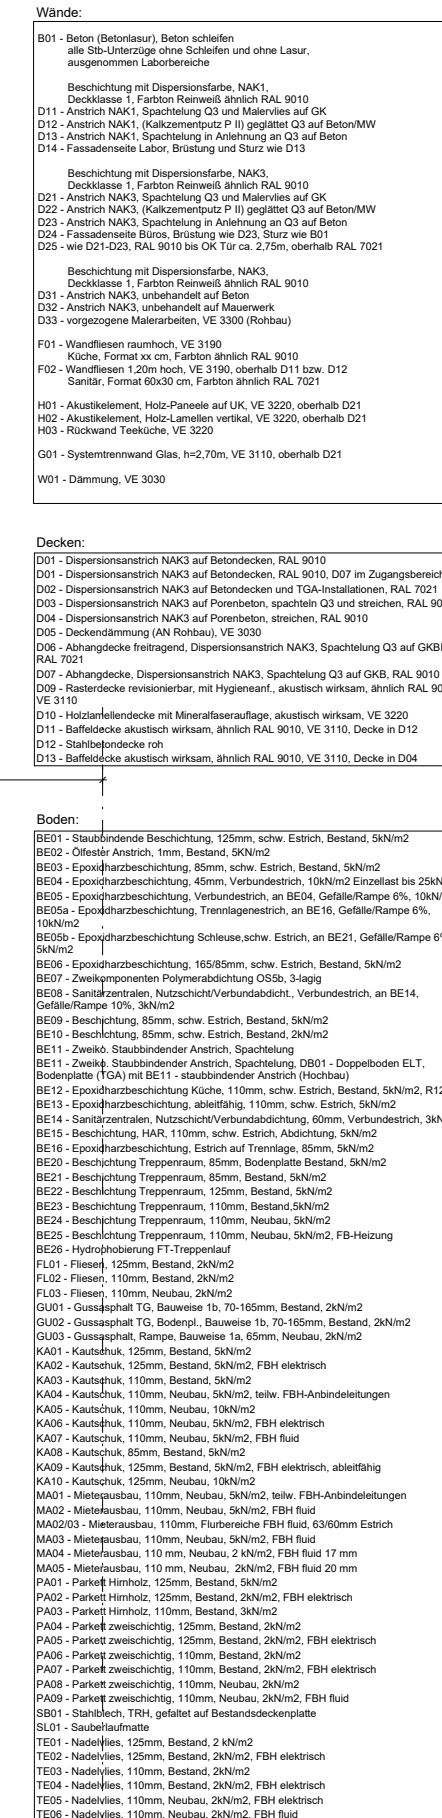


[illegible]

GR-O2_-020-

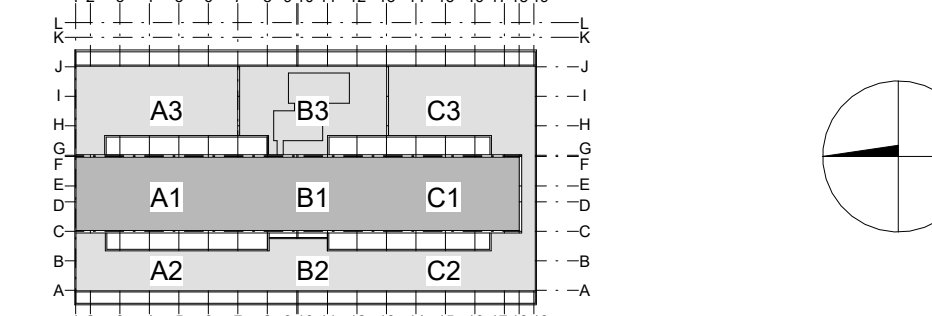

Planungsphase

Ausführungsplanung

Spezialkabin/Gewerk

Architektur

Grundriss 2. Obergeschoss

Planummer FUBS-5-300-GR-O2_-020_-__NA	Index AW	Status NA
Einzeldatum 11.01.2022	Mafstab 1:100	Format 1759 x 594 mm
Dateline 294_FUBIC_LP5_Ausbau	Gefügrig AW	Gepfist CP
Bauherr WISTA-Management GmbH	Architekt heinleinscher Partnerschaft freier Architekten n Gutenbergsstraße 4 D-10587 Berlin	
Israel@wista.de	294-fubic@heinleinscher.de	
Fachplaner	Fachplaner	

OSS

Status	NA
--------	----