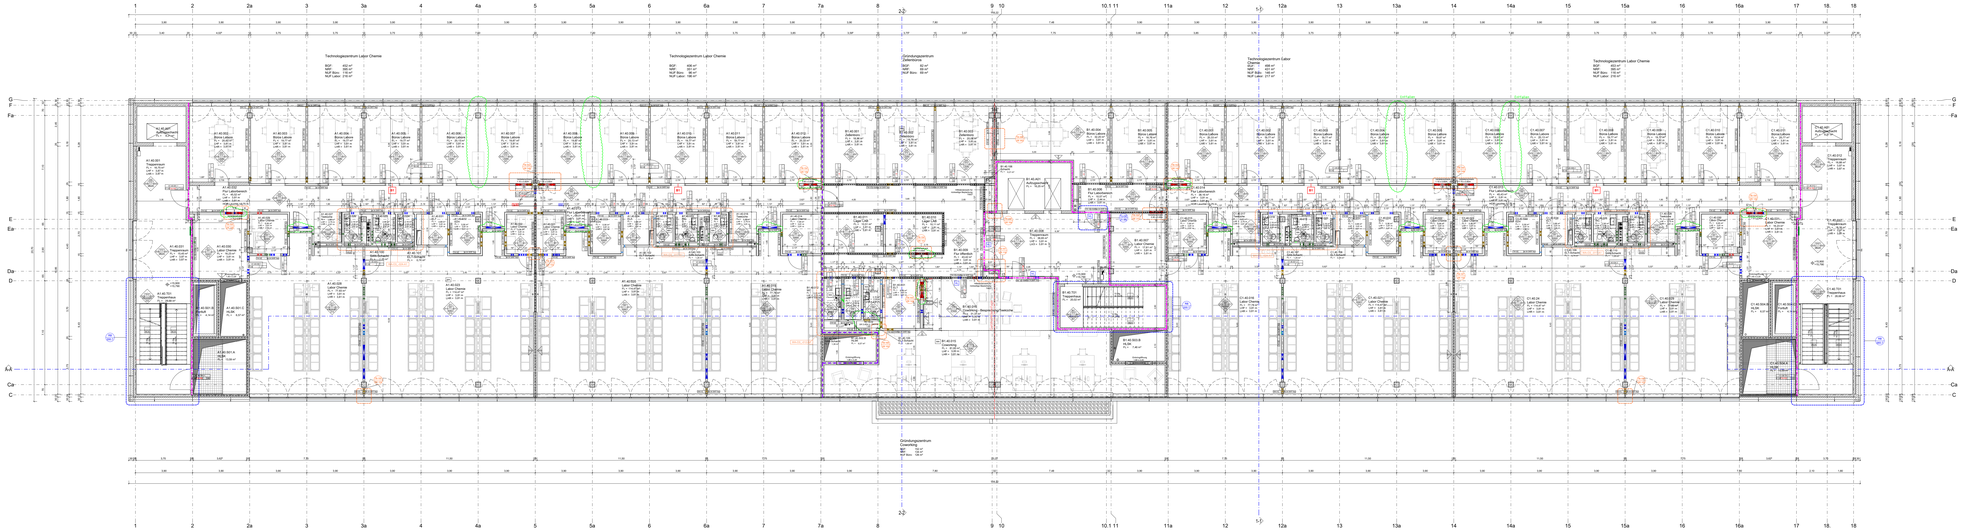

Diese Unterlage ist urheberrechtlich geschützt. Ihre Vervielfältigung, Mitteilung oder Überlassung an Dritte, sowie die Verwertung ohne unser schriftliches Einverständnis ist untersagt und verstößt gegen den Paragraphen 160ff. UHG und Paragraph 18 UWG und Paragraph 3 Absatz 6 VOB/B.

Angaben zu Durchbrüchen gemäß ARGE-Averdung: Stand 11.11.2025
Ausführungsplanung Durchbrüche Ausbau siehe gesonderter Plan TB-O4 _-040

Code:

GR-O4_-040-__

Übersichtsplan

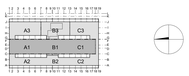

Projekt

Errichtung Innovationszentrum FUBIC

Planungsphase

Ausführungsplanung

nur zur Ausschreibung

Spezifikation/Gewerk

Architektur

Planinhalt

Grundriss 4. Obergeschoss

Planumerer	Index	Status
FUB-5-300-GR-O4_-040-__-NA		NA

Erstelldatum	Maßstab	Indexdatum	Format
11.01.2022	1:100	11.12.2025	1759 x 594 mm

Dateiname	Gefertigt	Geprüft
294_FUBIC_LP5_Ausbau	CJ	CP

Bauherr
WISTA-Management GmbH
Rudower Chaussee 17
D-12489 Berlin
israel@wista.de

Architekt
heinlewischer
Partnerschaft freier Architekten mbB
Gutenbergstraße 4
D-10587 Berlin
294-fubic@heinlewischer.de

Fachplaner

Fachplaner