

5. Obergeschoss




4. Obergeschoss




3. Obergeschoss




2. Obergeschoss

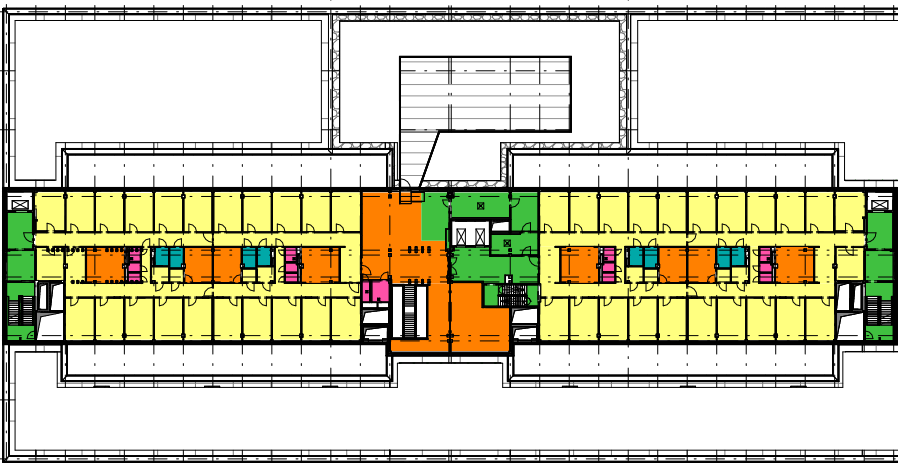


1. Obergeschoss

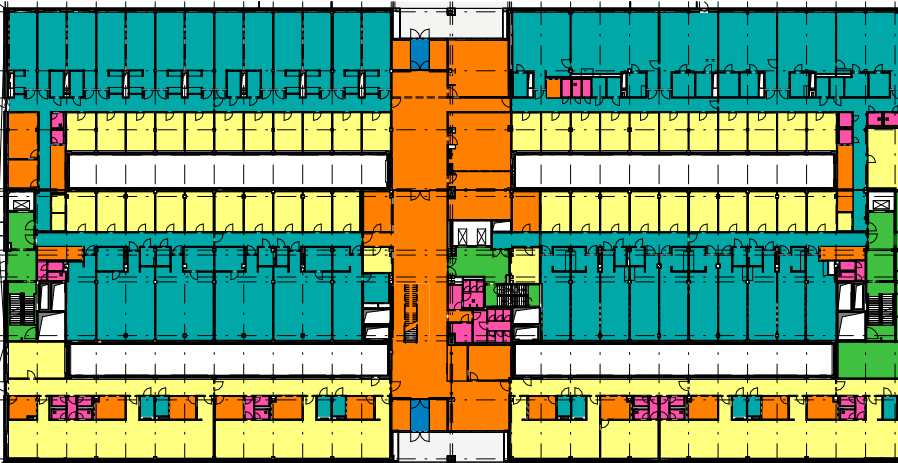

Erdgeschoss

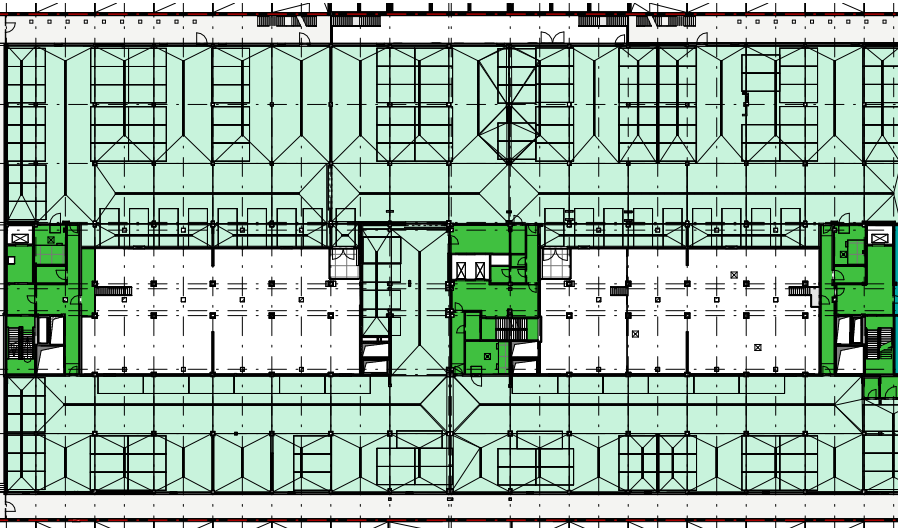

1. Untergeschoss

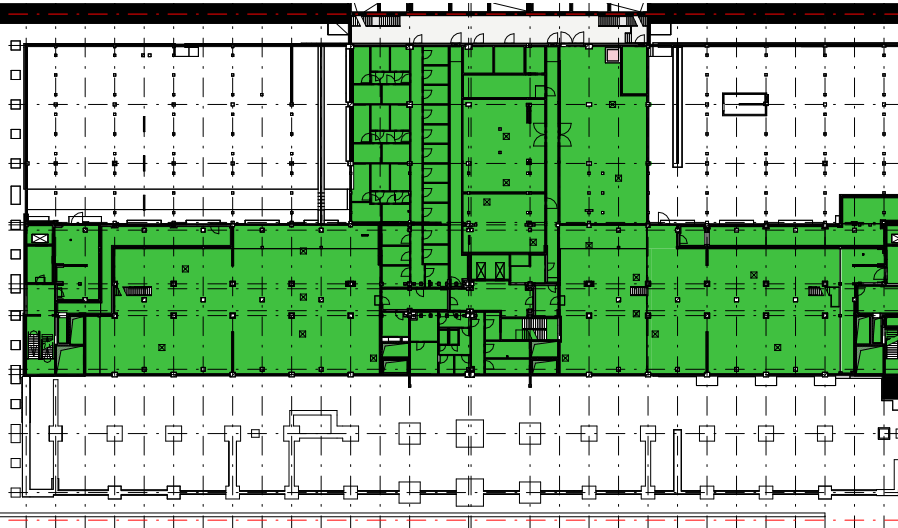

2. Untergeschoss


Legende Bodenbelagsarbeiten Kautschuk, Teppich VE 3160

- Kautschuk
- Parkett
- Teppich
- Beschichtung, Anstrich
- Fliesen
- Sauberlaufmatte
- Beschichtung, Abdichtung Pumpensumpf
- Gussasphalt
- Mieterausbau

Status Baufrei, Planfortschreibung Bodenbeläge, siehe Wolken	IR	30.10.2025	A
Änderung	Gefertigt	Datum	Index
Code			

Übersichtsplan

US-00-001-_-A

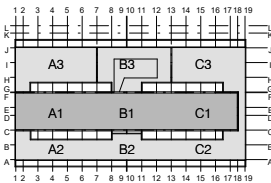

Projekt

Errichtung Innovationszentrum FUBIC

Planungsphase

Ausführungsplanung

Spezifikation/Gewerk

Architektur

Planinhalt

Übersicht Bodentypen

Plannummer

FUB-5-300-US-00-001-_-A-NA

Index

A

Status

NA

Erstelldatum

23.01.2023

Maßstab

1:500

Indexdatum

30.10.2025

Format

841 x 594 mm

Dateiname

294_FUBIC_LP5_Ausbau

Gefertigt

AS/IR

Geprüft

CP

Bauherr

WISTA-Management GmbH

Architekt

heinlewischer
Partnerschaft freier Architekten mbB
Gutenbergstraße 4
D-10587 Berlin

Rudower Chaussee 17
D-12489 Berlin

israel@wista.de

294-fubic@heinlewischer.de

Fachplaner

Fachplaner