


 

Legende Ansichten
± 0.00 = 51.94m UNN (OKFF Ebene 0)

Maßnahmengrenze Hochbau	GRV-Projekt Infrastruktur - nicht Teil dieser VPU
Höhenverlauf gem. Amtl. Lageplan vom 04.03.2019	Bestand
Abwärtsschiefe	Stahlbeton
Hauptstraster 7.50m - Raster	Mauerwerk

Höhen:

+4.85	Oberkante Fertigfußboden bezogen auf ± 0.00
+4.85	Oberkante Rohfußboden bezogen auf ± 0.00
+4.85	Oberkante Rohhöhe
+4.85	Unterseite Rohhöhe
+4.85	Unterseite Rohhöhe

Brandschutz:

Alle tragende Bauteile F90 sofern im Einzelfall nicht im Brandschutzkonzept ausdrücklich anders beschrieben. Brandlast bzw. Sturz von Wänden mit Brandschutzanforderungen sind entsprechend der Wertespeilung anzugeben.	Brandwand
	Bauart Brandwand
	Feuerbeständigkeit : F90-AB
	Feuerhemmend : F30-AB

Planverweise:


Ansicht	Gebäudehöhe
Schnitt	Brandschutz
Detailverweis Fassade	Gewerkeverteilung
Fassadenplan	Geländeverlauf Bestand
	Geländeverlauf Neubau

Alle Maße sind am Bau zu prüfen!

Für die Ausbildung und Lage der horizontalen und vertikalen Brandsperren sind die Pläne der 1. Ergänzung Baugenehmigung FUB-4-300-AN-...001- und FUB-4-300-AN-...004- zu beachten.

Planverweis: Fassade VE 3063	AWR	02.12.2025	I
Abgrenzung Brandschutz	AWR	02.12.2025	I
Code	Gefügt	Datum	Index

Übersichtplan AN-FA_-012_-I

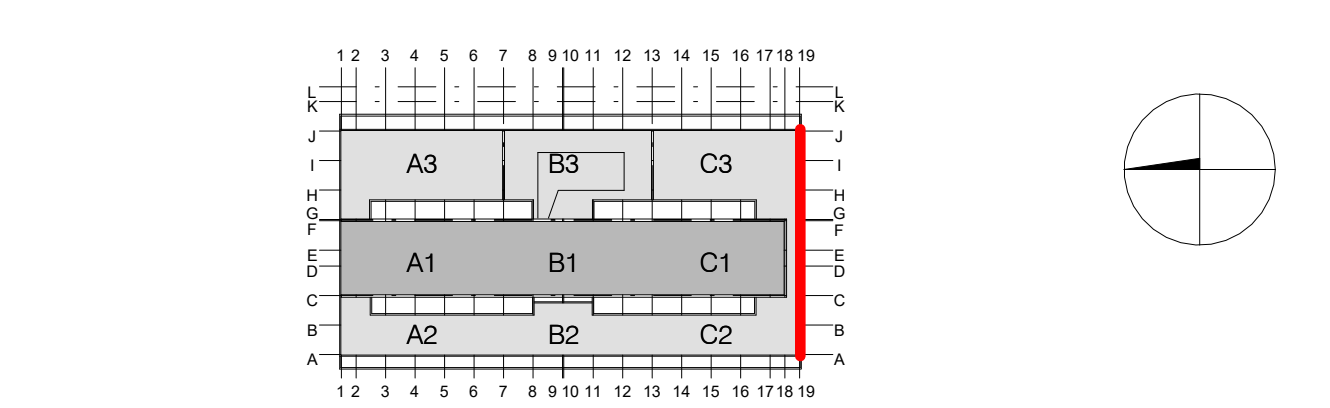

Errichtung Innovationszentrum FUBIC

Ausführungsplanung

Architektur

Ansicht Süd (Typenübersicht)

Plannummer	Index	Status
FUB-5-300-AN-FA_-012_-I-NA	I	NA
Erstelldatum	Maßstab	Indexdatum
14.03.2022	1:50	21.04.2026
Format	Gefügt	Format
294_FUBIC_LP5_Rohbau	awo	1759 x 841 mm
Gezeichnet	gezeichnet	Gefügt
WISTA-Management GmbH	heiniwischer	cp
Partnerschaft freier Architekten mbB		
Rudower Chaussee 17	Gutenbergsstraße 4	
D-12489 Berlin	D-10587 Berlin	
Israel@wista.de	294-fubic@heiniwischer.de	
Fachplaner	Fachplaner	