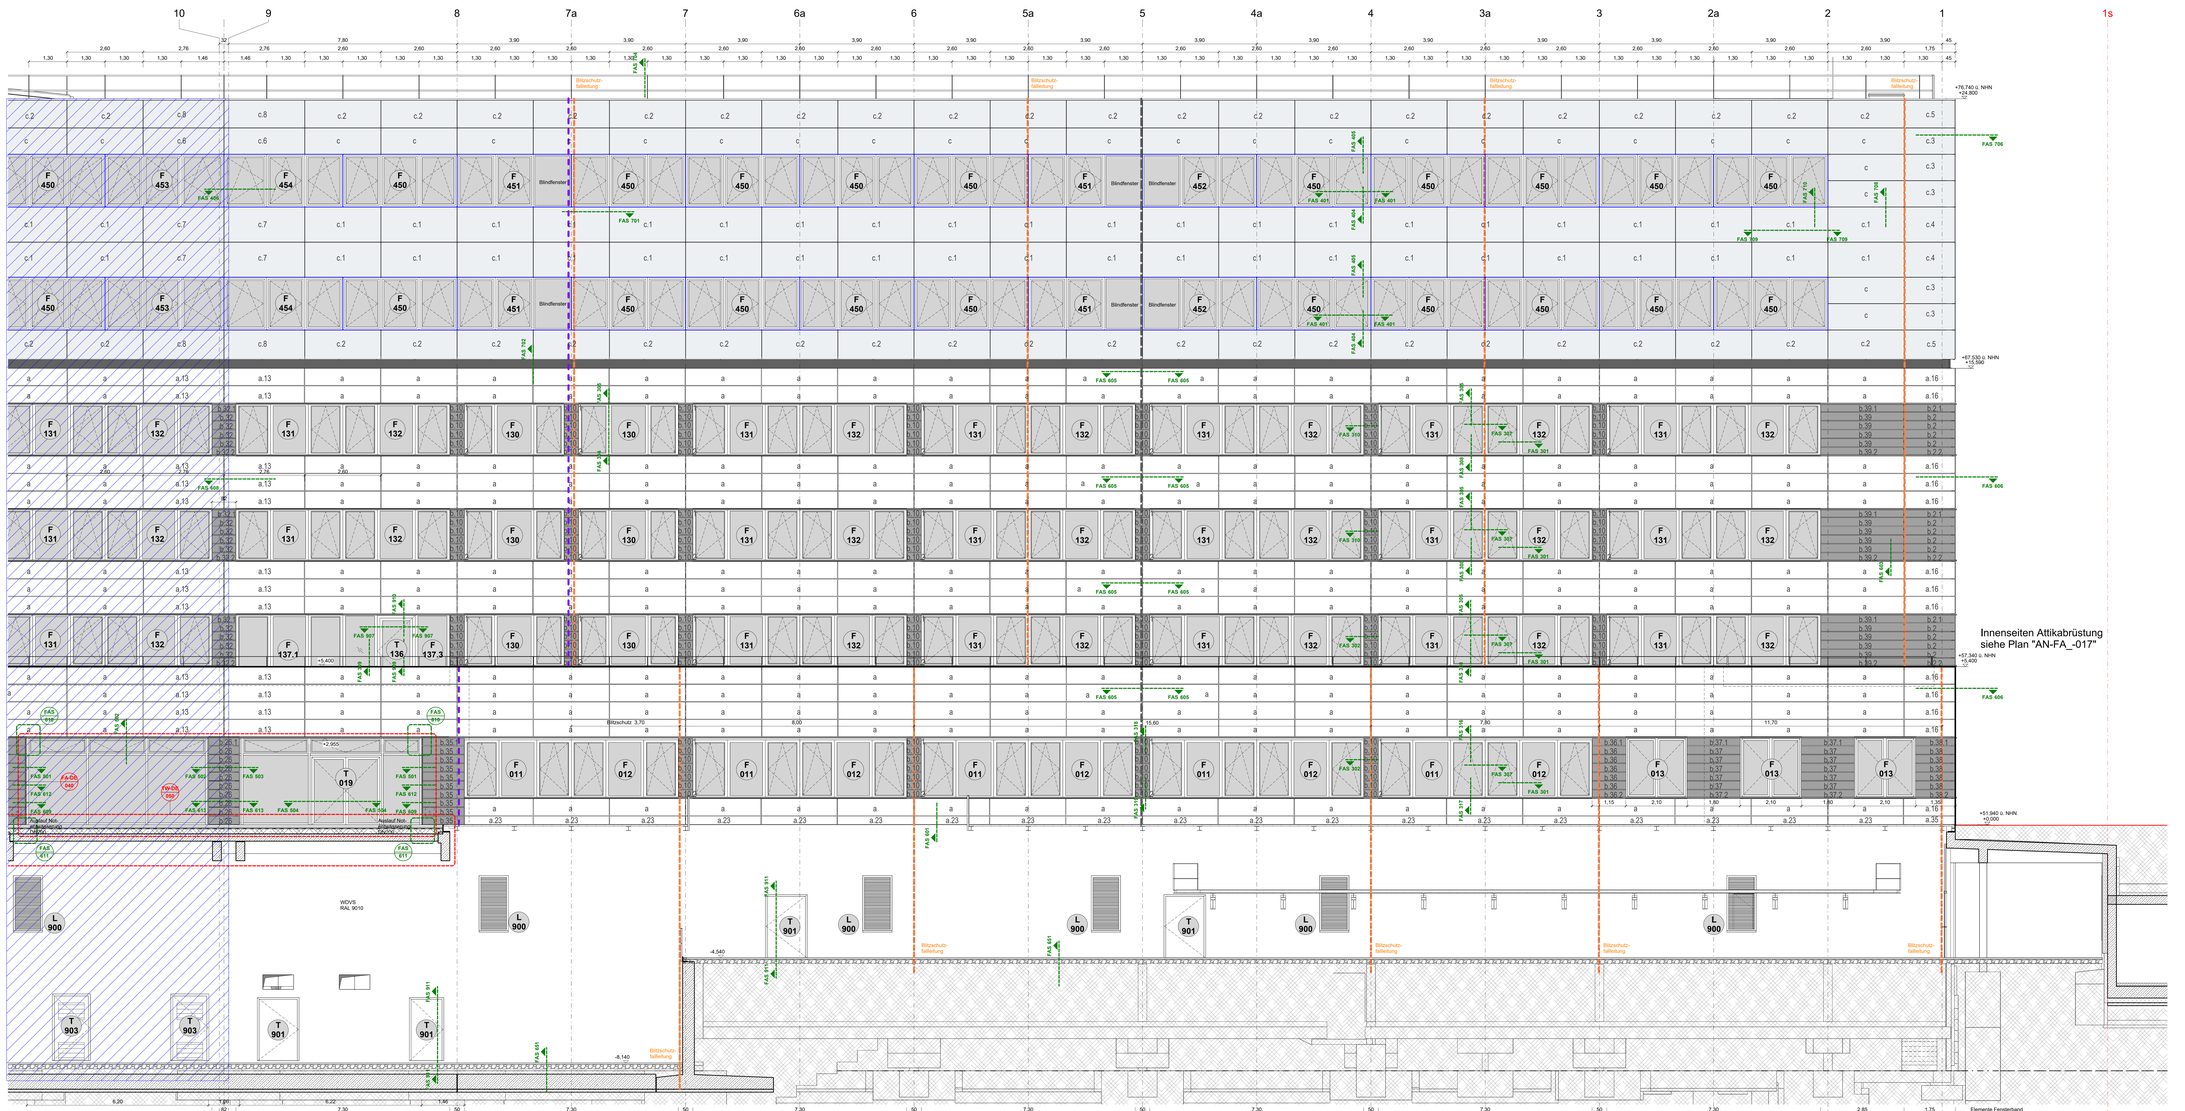

Diese Unterlage ist urheberrechtlich geschützt. Ihre Vervielfältigung, Mitteilung oder Überlassung an Dritte, sowie die Verwertung ohne unser schriftliches Einverständnis ist untersagt und verstößt gegen den Paragraphen 160ff. UrhG und Paragraph 18 UWG und Paragraph 3 Absatz 6 VOB/B.

Legende Ansichten

± 0.00 = 51.94m üNN (OKFF Ebene 0)

- Maßnahmengrenze Hochbau
- Höhenvertauf gem. Arch. Lagestan vom 04.03.2019
- Abrisskante
- Hauptraster 7.80m - Raster

Höhen:

- Oberkante Fertigfußboden bezogen auf ± 0.00
- Oberkante Rohfußboden bezogen auf ± 0.00
- Oberkante Fertighöhe
- Oberkante Rohhöhe
- Unterkante Fertighöhe
- Unterkante Rohhöhe
- Fertigbodensprung bezogen auf ± 0.00
- Fertigdeckensprung bezogen auf OKFF
- Rohbodensprung bezogen auf ± 0.00
- Rohdeckensprung bezogen auf OKFF
- Brüstungshöhe Rch bezogen auf OKFF
- Brüstungshöhe Fertig bezogen auf OKFF

Planverweise:

- Ansicht
- Schnitt
- Detailverweis Fassade Fassadenplaner

Alle Maße sind am Bau zu prüfen!

- GRW-Projekt Infrastruktur - nicht Teil dieser VPU
- Bestand
- Stahlbeton
- Mauerwerk
- Sonstige Bauteile (Gipskarton, Metall, usw.)
- Glas Neu

Brandschutz:

Alle tragende Bauteile F90 sofern im Einzelfall nicht im Brandschutzkonzept ausdrücklich anders beschrieben. Bekleidung bzw. Sturz von Wänden mit Brandschutzanforderungen sind entsprechend der Wandqualität auszubilden.

- Darstellung Brandschutzqualitäten der Wände ausschließlich in den Grundrissen
- Brandwand
- Bauart Brandwand
- feuerbeständig : F90-AB
- feuerhemmend : F30-AB
- Gebäudeabtrennung
- Blitzschutzleitung
- Gewerketrennung
- Geländeverlauf Bestand
- Geländeverlauf Neubau

Für die Ausbildung und Lage der horizontalen und vertikalen Brandsperren sind die Pläne der 1.Ergänzung Baugenehmigung FUB-4-300-AN-___-001-_ und FUB-4-300-AN-___-004-_ zu beachten.

Planunterlagen Fassade VE 3083			
Anpassung Blitzschutz	AWo	25.08.2025	H
Änderung	Gefertigt	Datum	Index

Code

Übersichtsplan

AN-FA_-013-02-I

Projekt
Errichtung Innovationszentrum FUBIC

Planungsphase
Ausführungsplanung

Gewerk/Fachgebiet
Architektur

Plantitel
Ansicht Ost, Plan 2 (Typenübersicht)

Planstempel nur zur Ausschreibung

Plannummer	Index	Status
FUB-5-300-AN-FA_-013-02-I-NA	I	NA
Erstelldatum	Maßstab	Änderungsdatum	Format
14.03.2022	1:50	21.04.2026	1759 x 841 mm
Dateiname	Gefertigt	Gesamt
294_FUBIC_LP5_Rohbau	awo	cp

Bauherr
WISTA-Management GmbH
Rudower Chaussee 17
D-12489 Berlin
israel@wista.de

Architekt
heinlewischer Partnerschaft freier Architekten mbB
Gutenbergstraße 4
D-10587 Berlin
294-fubic@heinlewischer.de

Fachplaner

Fachplaner