




Diese Unterlage ist urheberrechtlich geschützt. Ihre Vervielfältigung, Mitteilung oder Überlassung an Dritte, sowie die Verwertung ohne unser schriftliches Einverständnis ist untersagt und verstößt gegen den Paragraphen 106ff. UrhG und Paragraph 18 UWG und Paragraph 3 Absatz 6 VOB/B.

Legende Ansichten
± 0.00 = 51.94m UNN (OKFF Ebene 0)

Höhen:
+4.85 Oberkante Fertigfußboden bezogen auf ± 0.00
+4.85 Oberkante Rohfußboden bezogen auf ± 0.00
+4.85 Oberkante Fertighöhe
+4.85 Oberkante Rohhöhe
+4.85 Unterseite Fertighöhe
+4.85 Unterseite Rohhöhe

Planverweise:
1 Ansicht
2 Schnitt
3 Detailansicht Fassade
4 Detailansicht Fassade

Brandschutz:
Alle tragende Bauteile F90 sofern im Einzelfall nicht im Brandschutzkonzept ausdrücklich anders beschrieben.
Brandwand
Bauart Brandwand
Feuerbeständigkeit: F90-AB
Feuerhemmend: F30-AB

Alle Maße sind am Bau zu prüfen!

Für die Ausbildung und Lage der horizontalen und vertikalen Brandsperren siehe die Pläne der 1. Ergänzung Baugenehmigung FUB-4-300-AN-...01-... und FUB-4-300-AN-...04-... zu beachten.

Planübergabe Fassade VE 3063
Anpassung Brandschutz
Änderung
Code

AWAK 08.12.2025
AWK 29.08.2025
Geplant Datum Index

Übersichtspläne
AN-FA_014-02-I

Projekt
Errichtung Innovationszentrum FUBIC

Planungsphase
Ausführungsplanung
Architektur

Ansicht West, Plan 2 (Typenübersicht)

Plannummer
FUB-5-300-AN-FA_014-02-I-NA

Index
I
NA

Erstelldatum
21.04.2026

Maßstab
1:50

Format
1759 x 841 mm

Gezeichnet
AWK

Geprüft
cp

Architekt
WISTA-Management GmbH

Partner
heinelewischer
Partnerschaft freier Architekten mbB

Rudower Chaussee 17
D-10589 Berlin

294-fubic@heinelewischer.de

Ansicht
heinelewischer
Partnerschaft freier Architekten mbB

Rudower Chaussee 17
D-10589 Berlin

294-fubic@heinelewischer.de

Fachplaner
Fachplaner