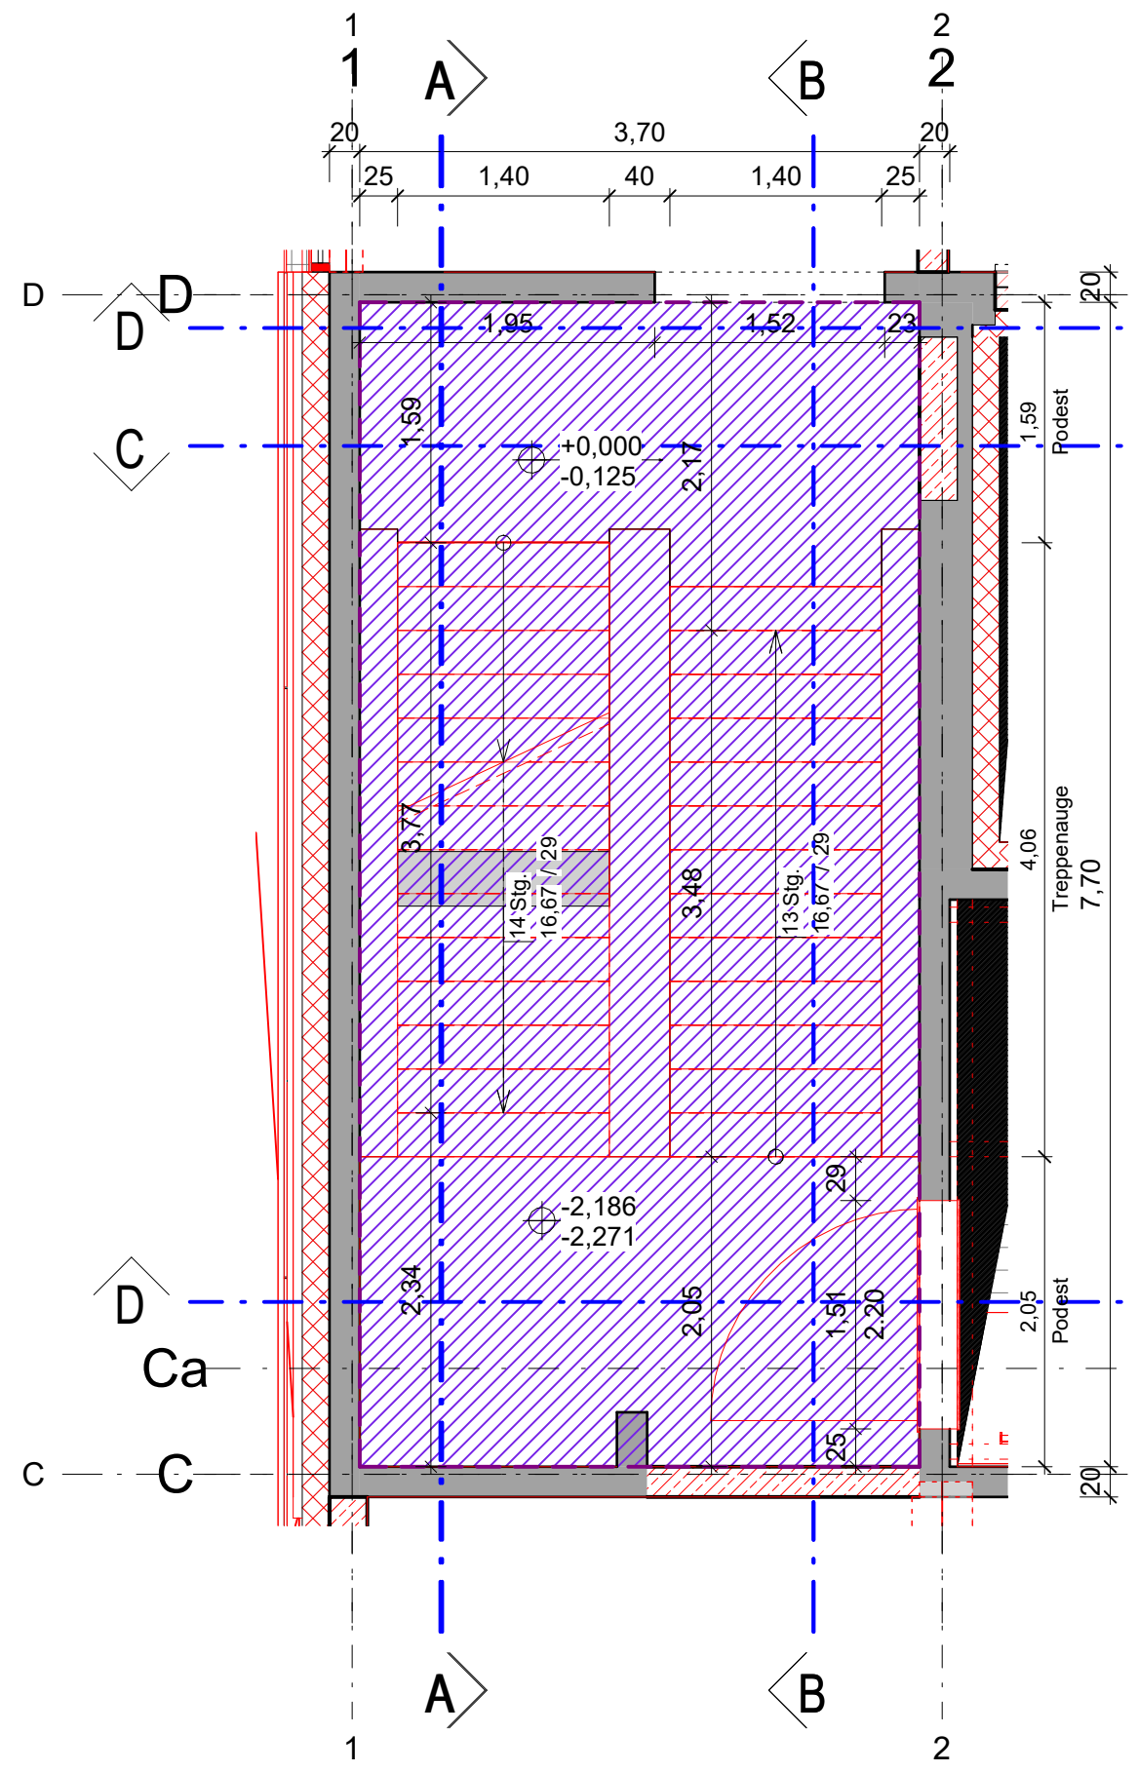
1
A
B
2
3,70
1,40
40
1,40
25
20
D
C
Ca
+0,000
-0,125
-2,186
-2,271
14 Stg. 16,67 / 29
13 Stg. 16,67 / 29
Treppenauge
7,70
Podest
4,06

Grundriss EG - Bestand

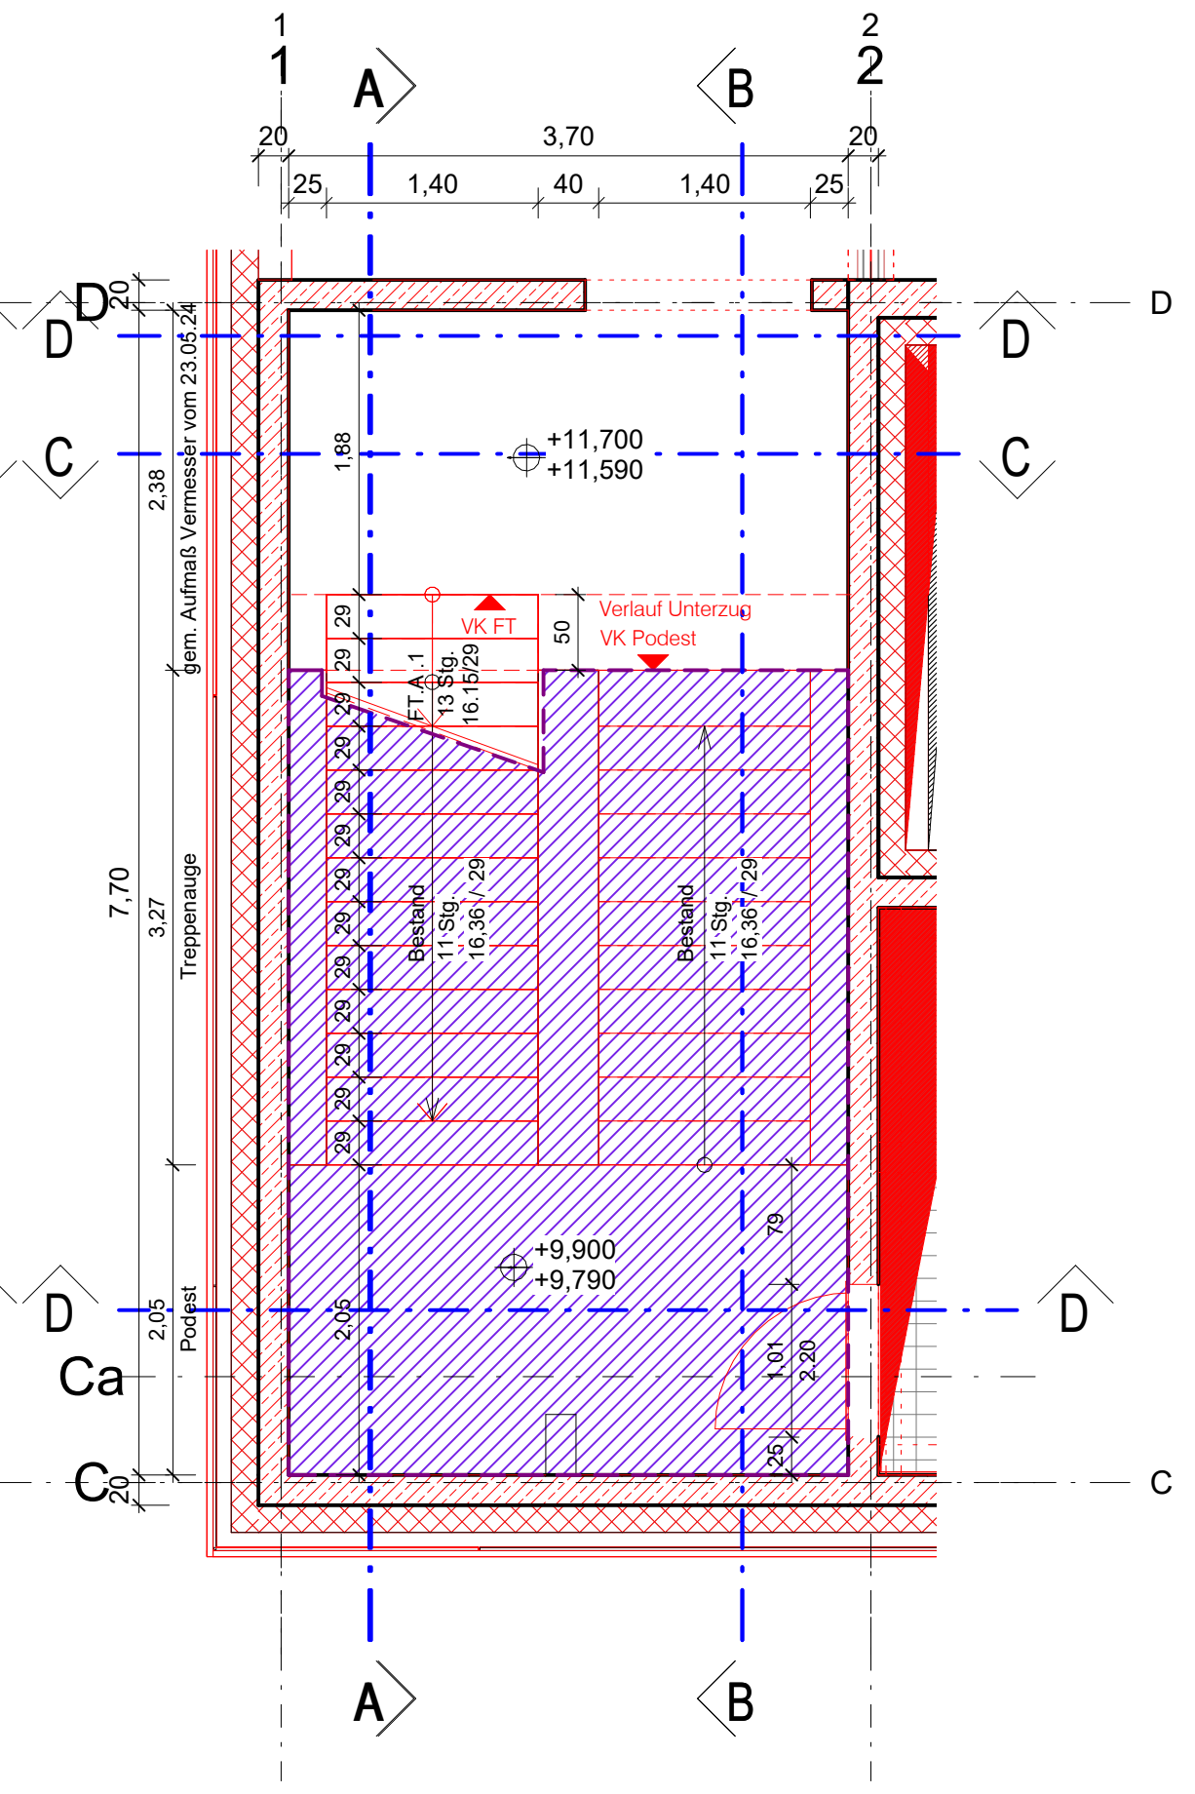
gem. Aufmaß Vermesser vom 23.05.24
+11,700
+11,590
Verlauf Unterzug
VK Podest
VK FT
FT.A.1
13 Stg. 16,15/29
Bestand
11 Stg. 16,36 / 29
+9,900
+9,790
Treppenauge
Podest
7,70

Grundriss 3.OG

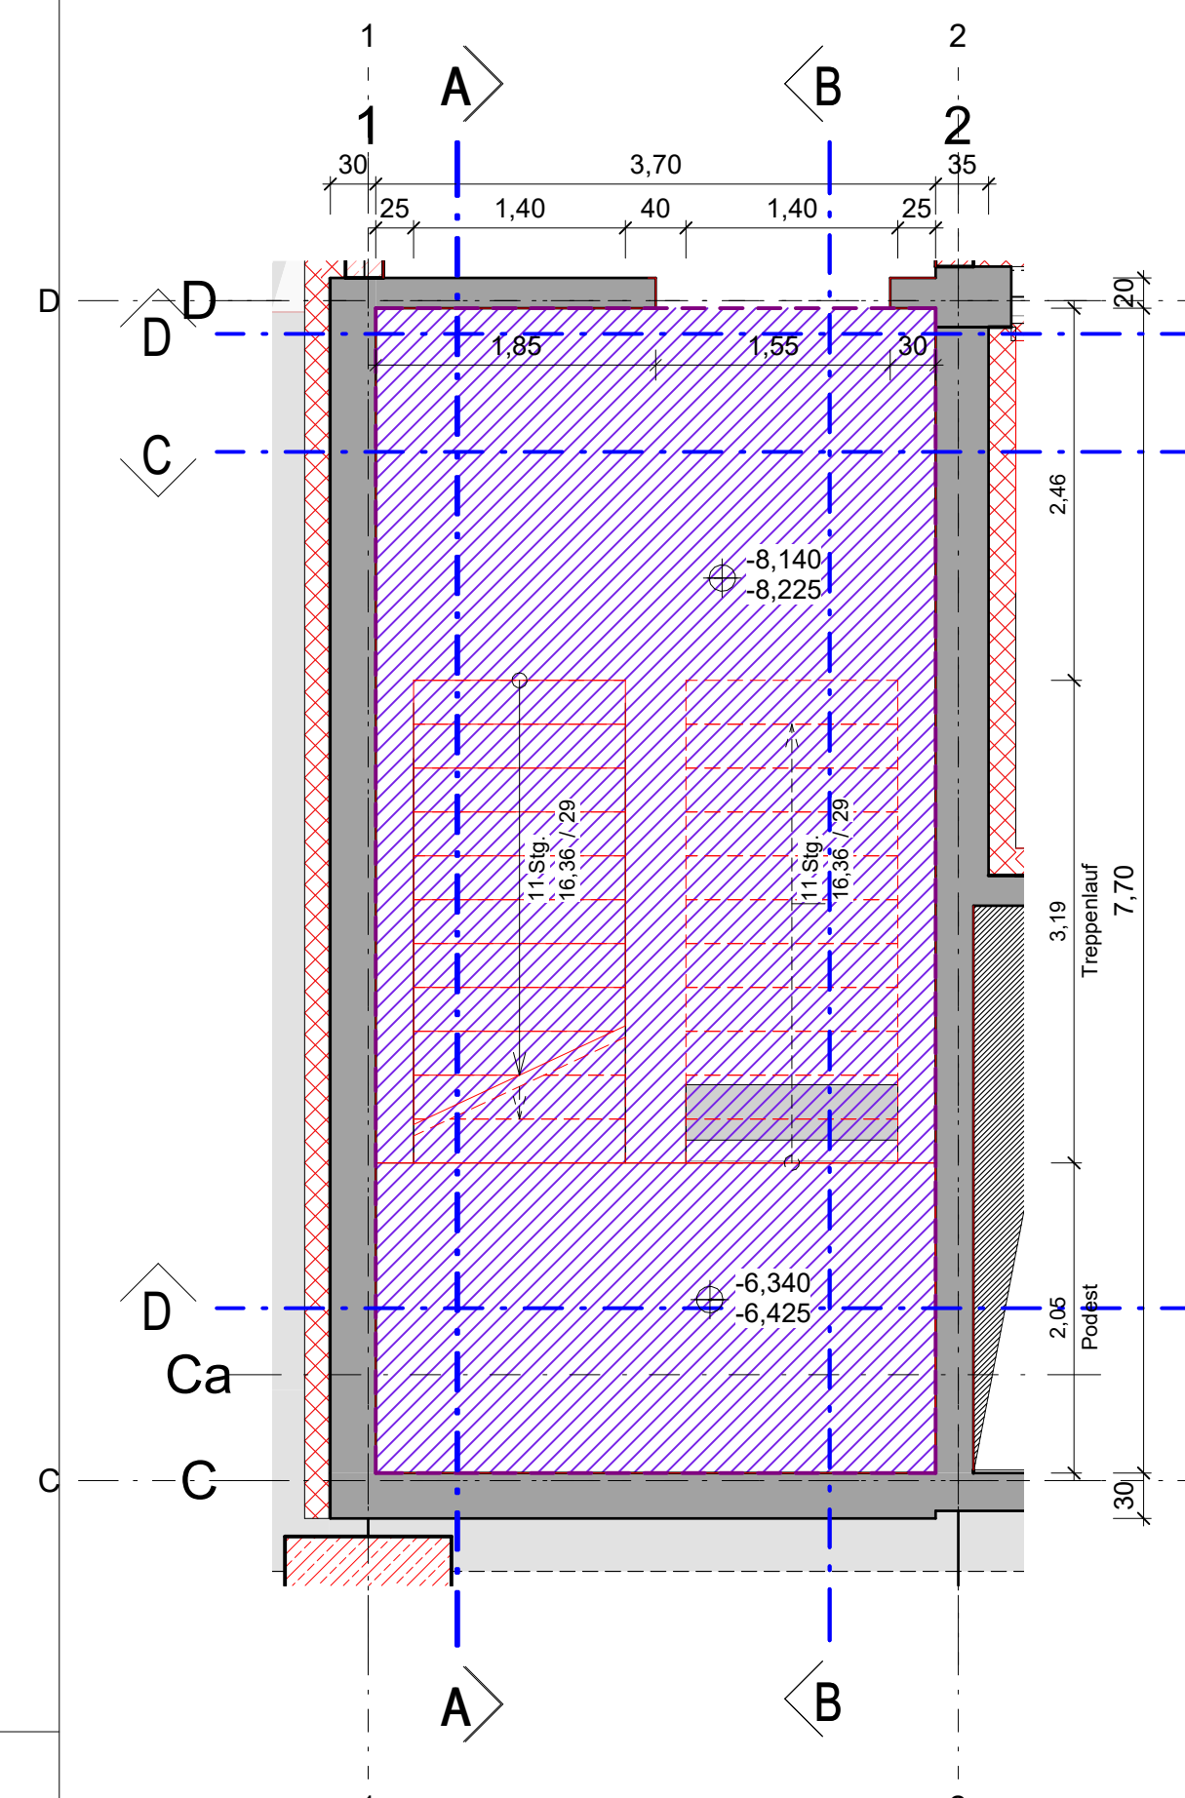
-8,140
-8,225
11 Stg. 16,36 / 29
-6,340
-6,425
Treppenlauf
Podest
7,70

Grundriss 2.UG - Bestand

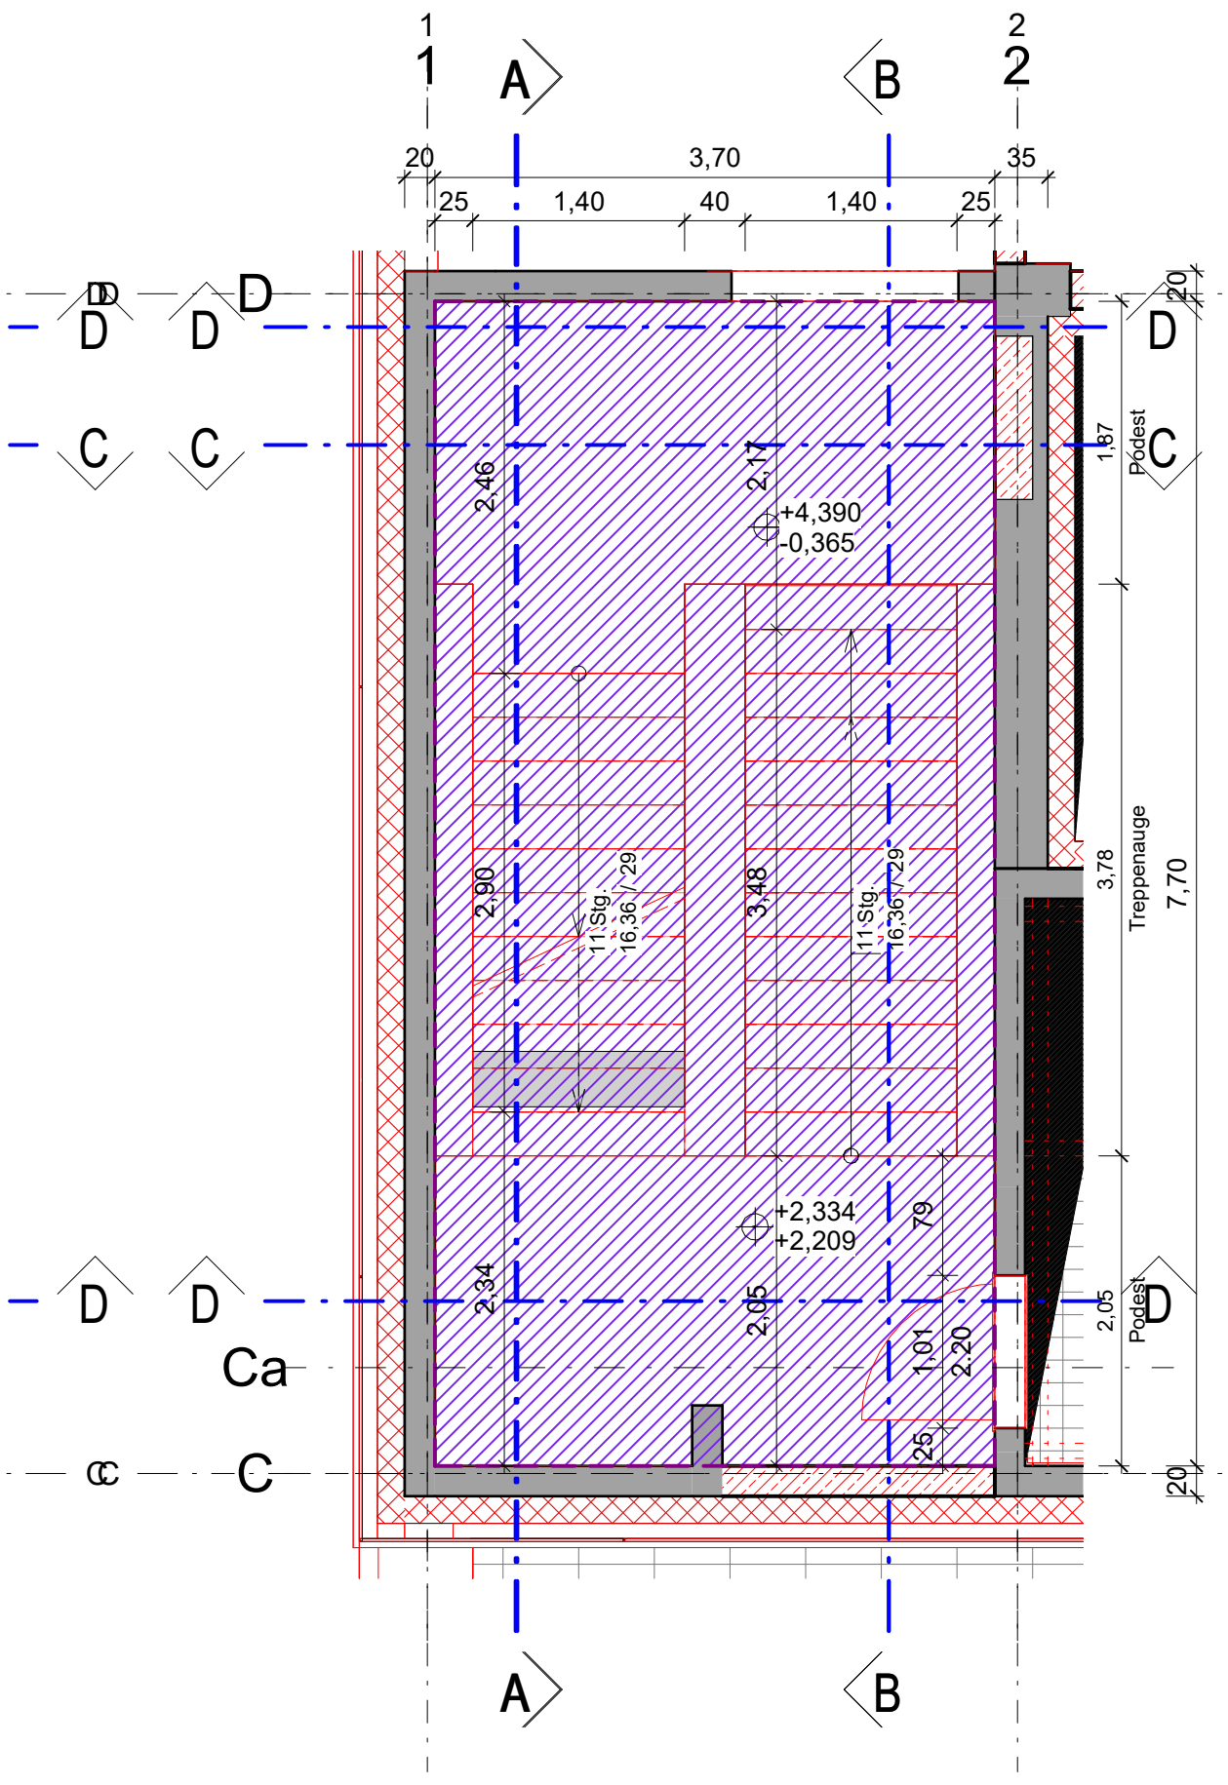
+4,390
-0,365
11 Stg. 16,36 / 29
+2,334
+2,209
Treppenauge
Podest
7,70

Grundriss 1.OG - Bestand

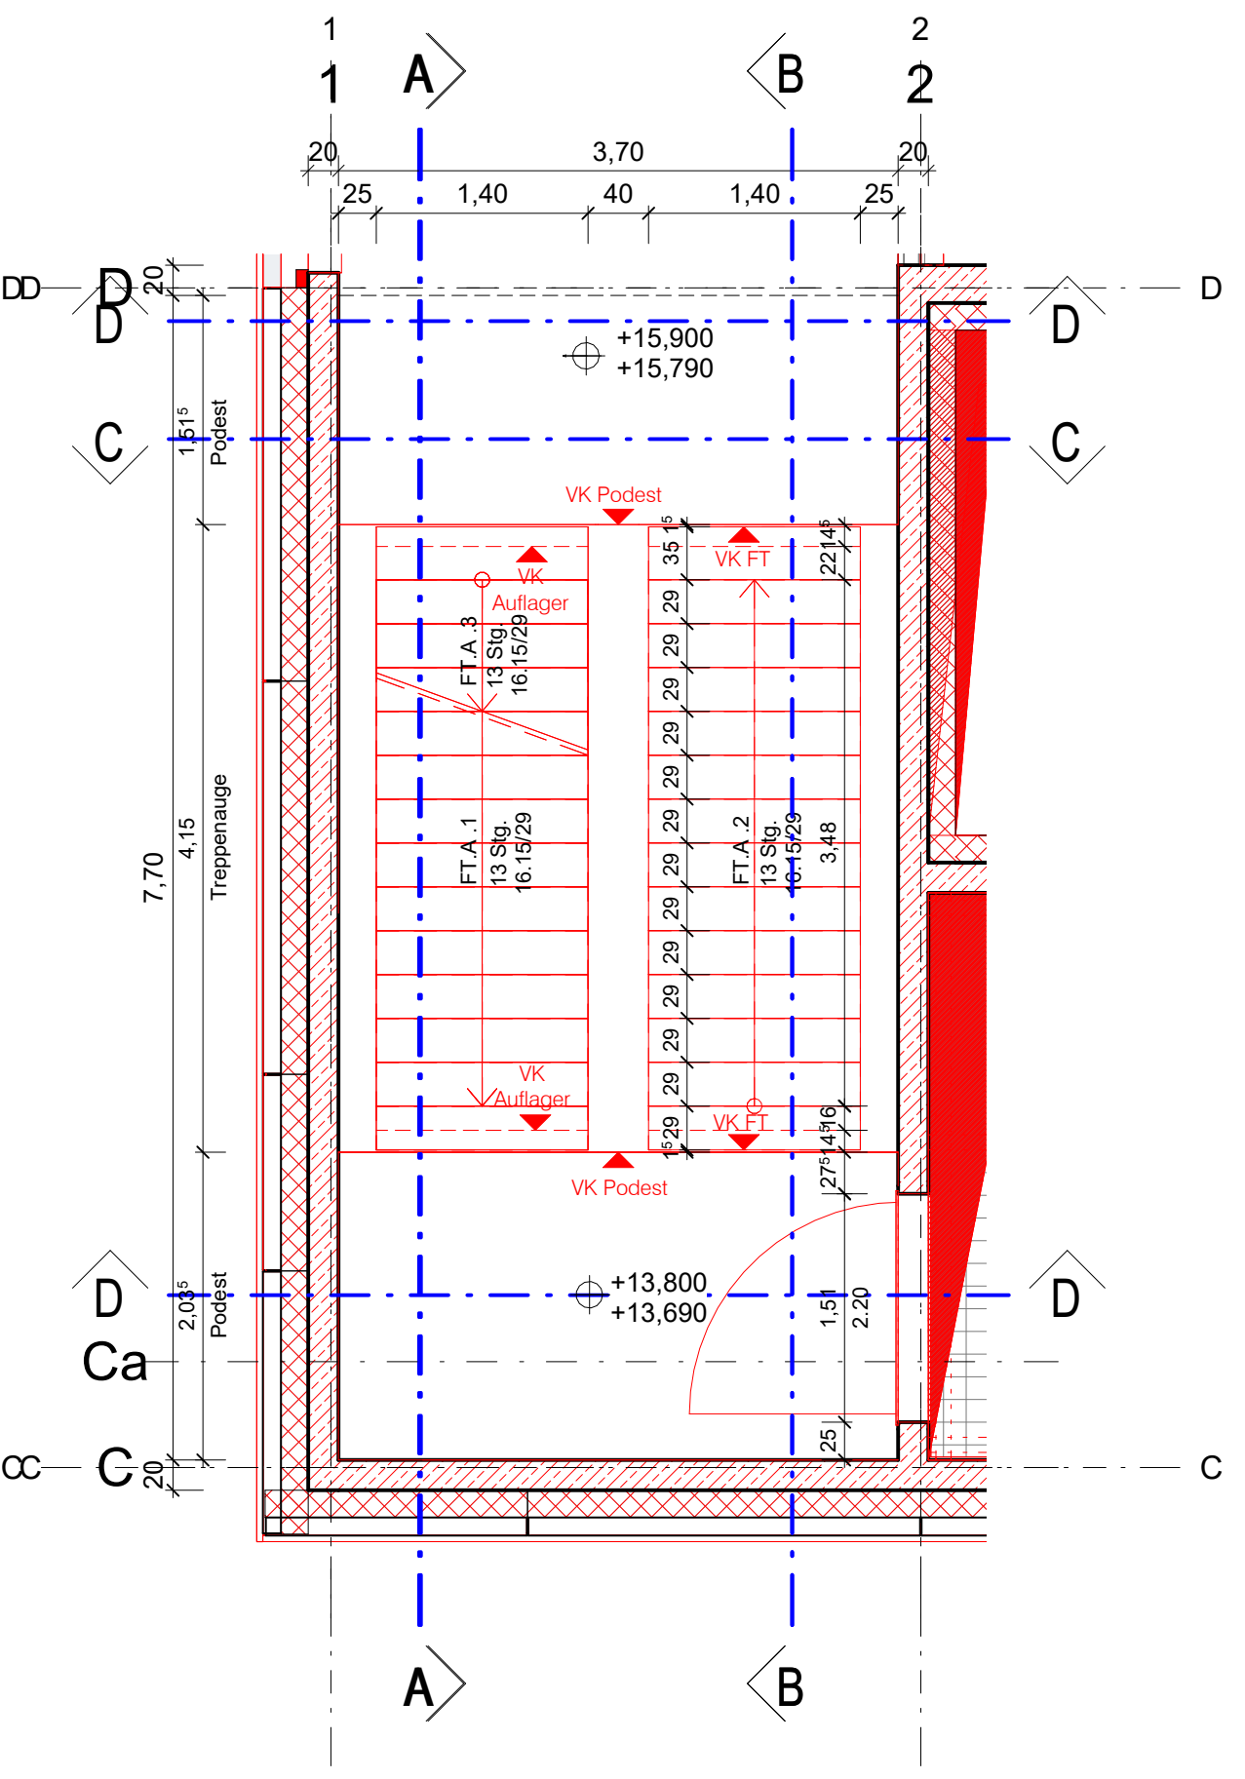
+15,900
+15,790
VK Podest
VK Auflager
VK FT
FT.A.3 13 Stg. 16,15/29
FT.A.1 13 Stg. 16,15/29
FT.A.2 13 Stg. 16,15/29
+13,800
+13,690
Treppenauge
Podest
7,70

Grundriss 4.OG

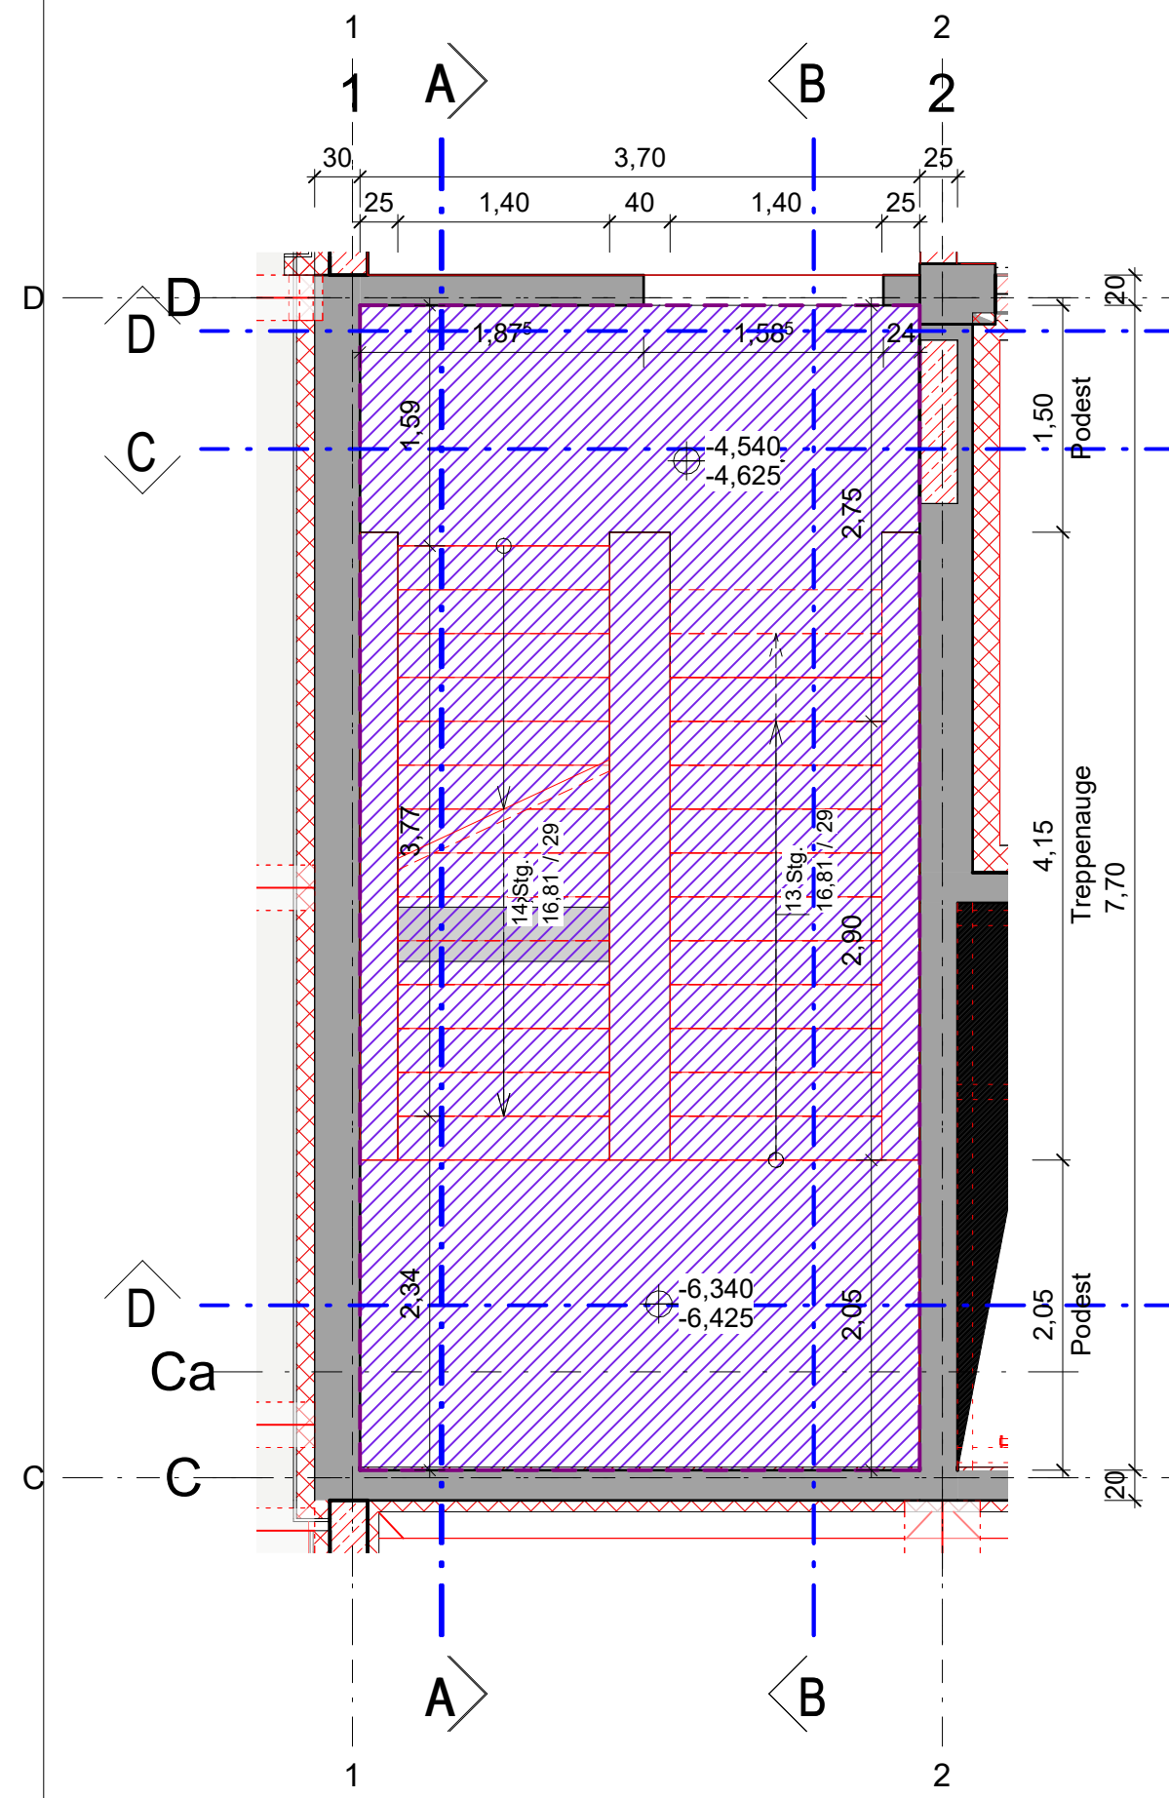
-4,540
-4,625
14 Stg. 16,81 / 29
13 Stg. 16,81 / 29
-6,340
-6,425
Treppenauge
Podest
7,70

Grundriss 1.UG- Bestand

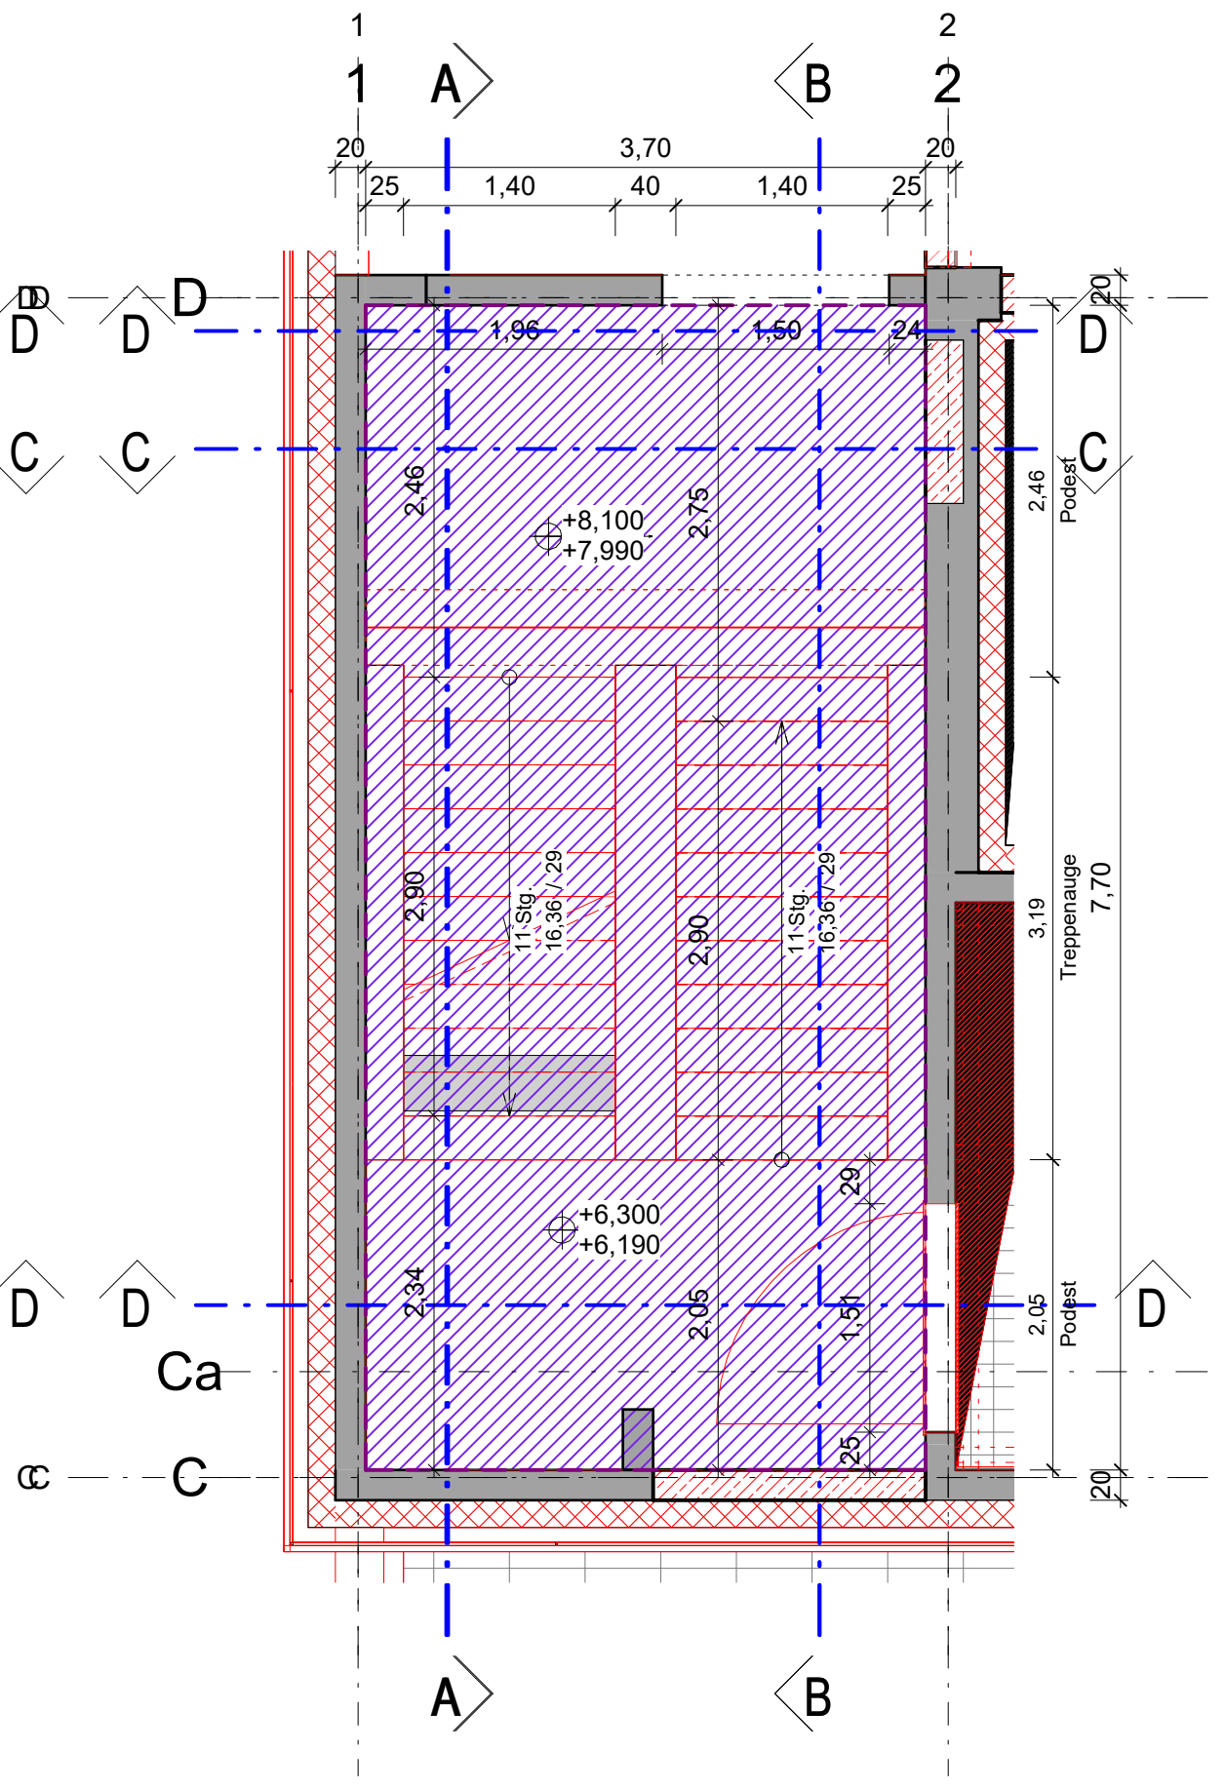
+8,100
+7,990
11 Stg. 16,36 / 29
+6,300
+6,190
Treppenauge
Podest
7,70

Grundriss 2.OG - Bestand

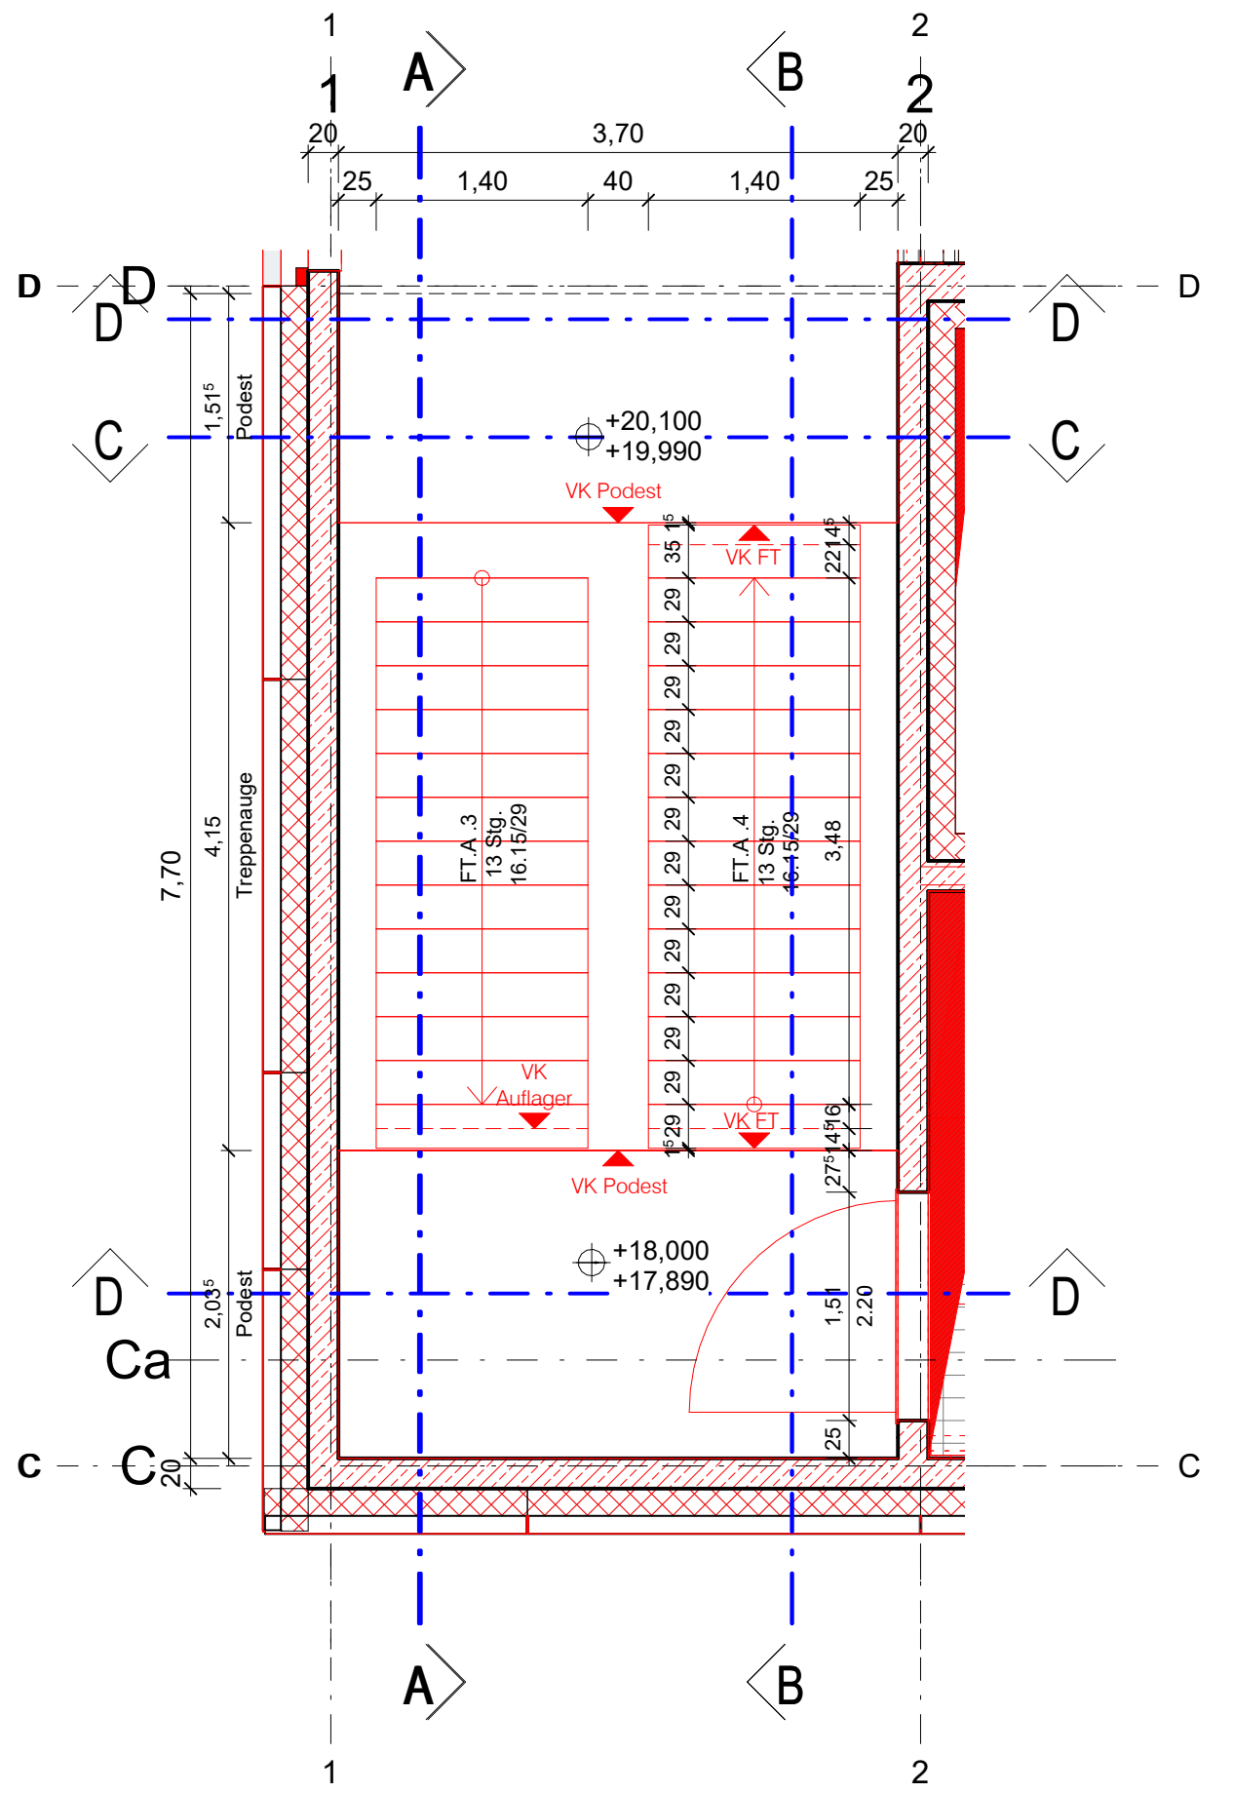
+20,100
+19,990
VK Podest
VK Auflager
VK FT
FT.A.3 13 Stg. 16,15/29
FT.A.4 13 Stg. 16,15/29
+18,000
+17,890
Treppenauge
Podest
7,70

Grundriss 5.OG

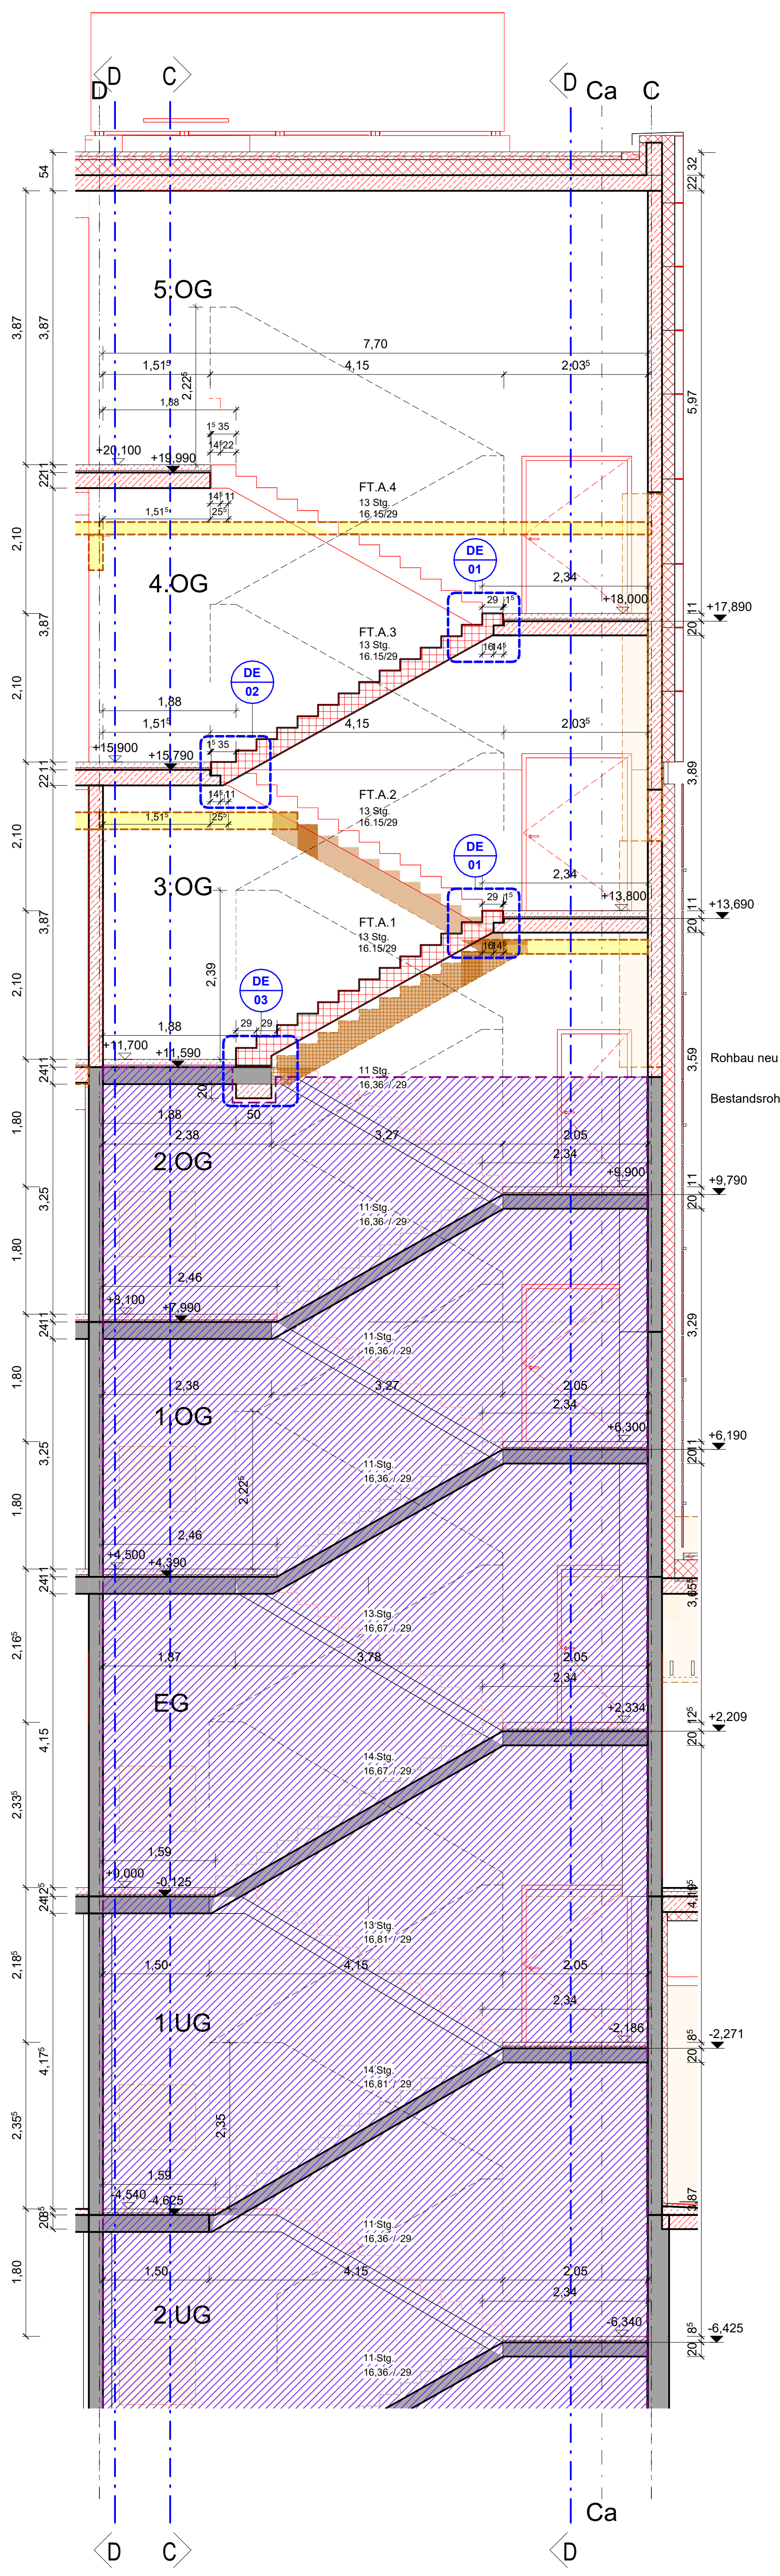
5.OG
4.OG
3.OG
2.OG
1.OG
EG
1.UG
2.UG
FT.A.4 13 Stg. 16.15/29
FT.A.3 13 Stg. 16.15/29
FT.A.2 13 Stg. 16.15/29
FT.A.1 13 Stg. 16.15/29
DE 01
DE 02
DE 03
+20,100
+19,990
+18,000
+17,890
+15,900
+15,790
+13,800
+13,690
+11,700
+11,590
+9,900
+9,790
+8,100
+7,990
+6,300
+6,190
+4,500
+4,390
+2,334
+2,209
+0,000
-0,125
-2,186
-2,271
-4,540
-4,625
-6,340
-6,425
Rohbau neu
Bestandsrohbau

Schnitt A

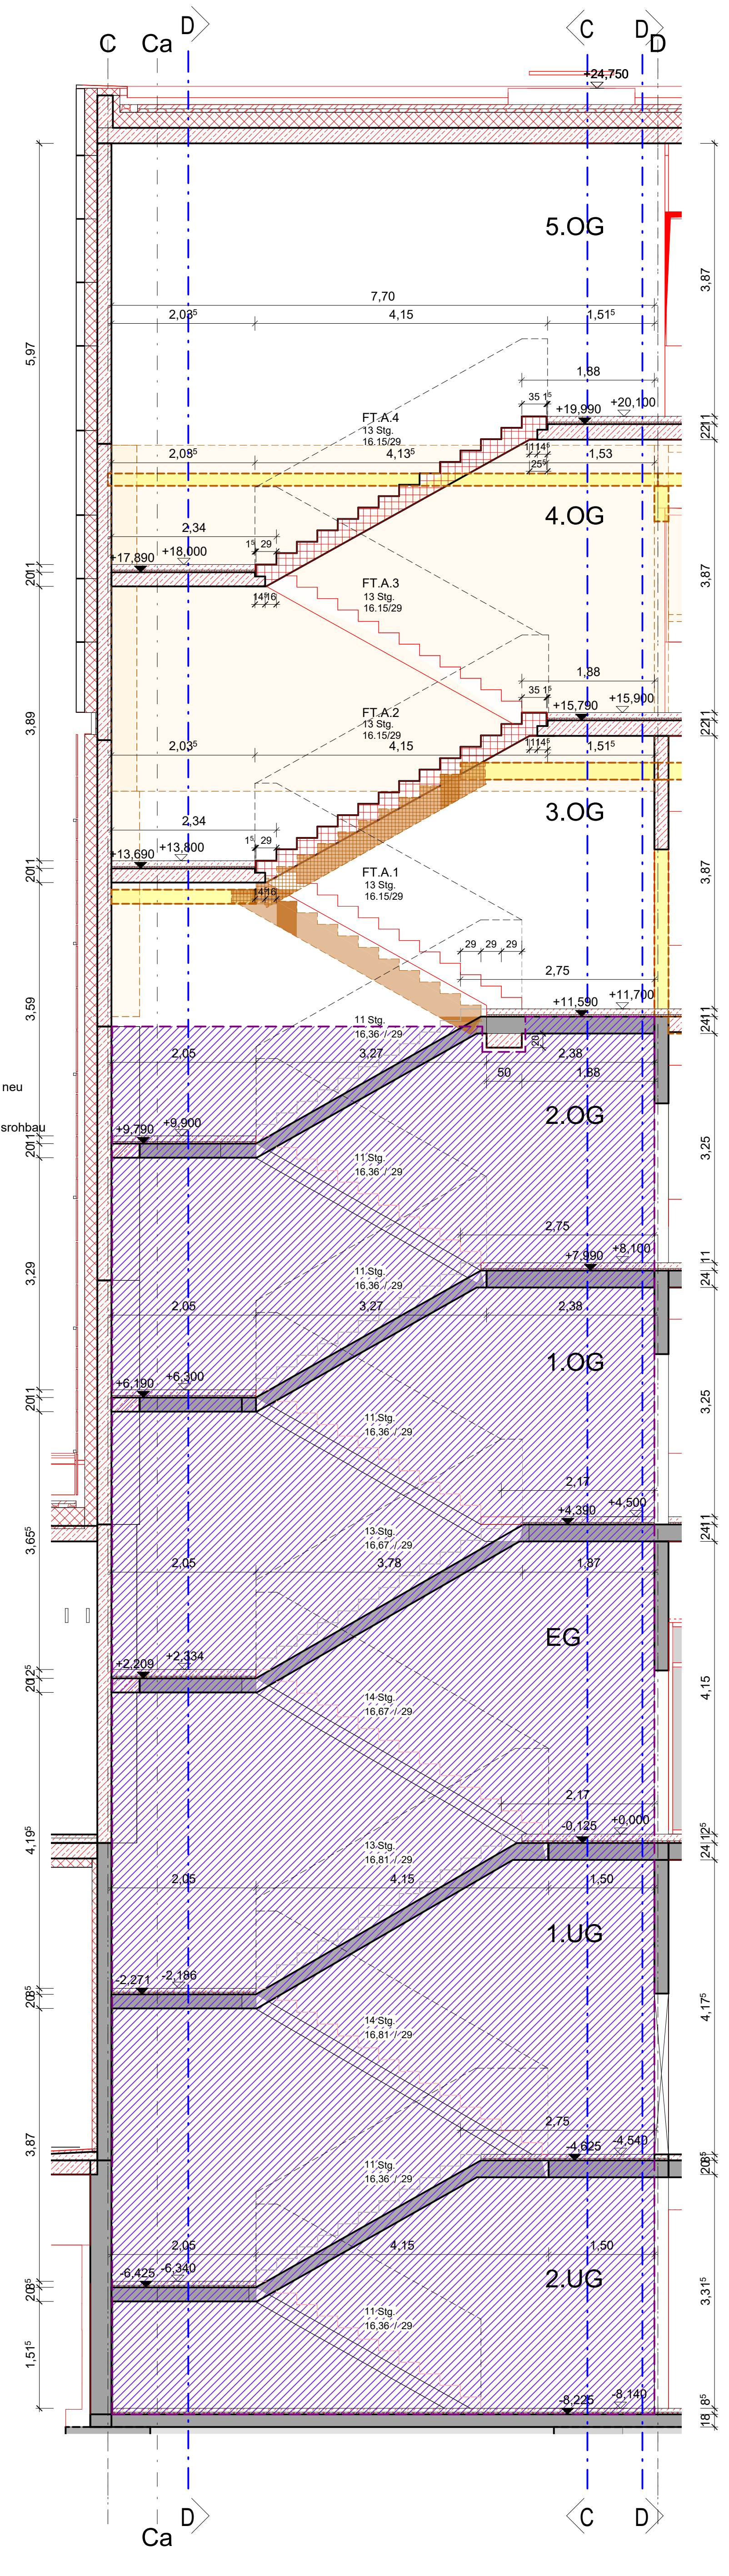
+24,750
5.OG
4.OG
3.OG
2.OG
1.OG
EG
1.UG
2.UG
FT.A.4 13 Stg. 16.15/29
FT.A.3 13 Stg. 16.15/29
FT.A.2 13 Stg. 16.15/29
FT.A.1 13 Stg. 16.15/29
-8,225
-8,140

Schnitt B

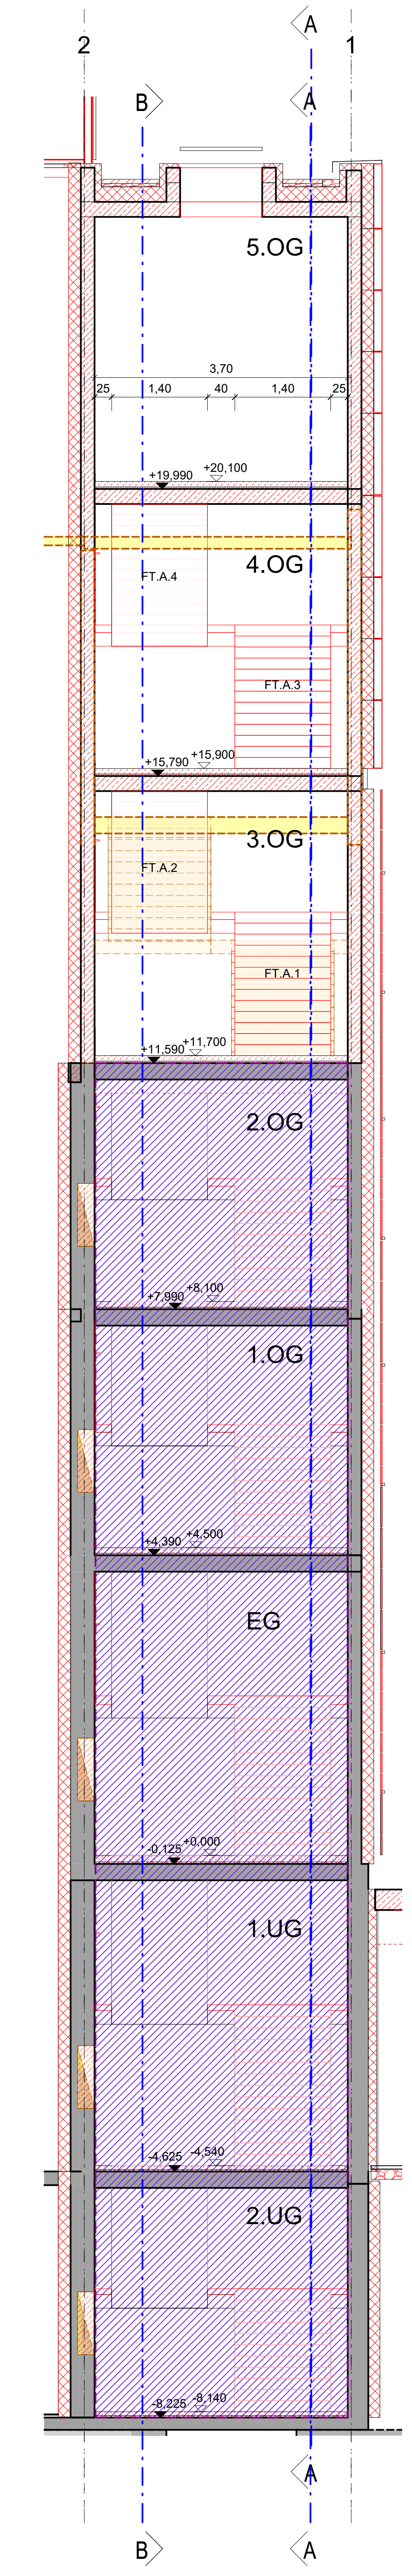
5.OG
4.OG
3.OG
2.OG
1.OG
EG
1.UG
2.UG
FT.A.4
FT.A.3
FT.A.2
FT.A.1

Schnitt C

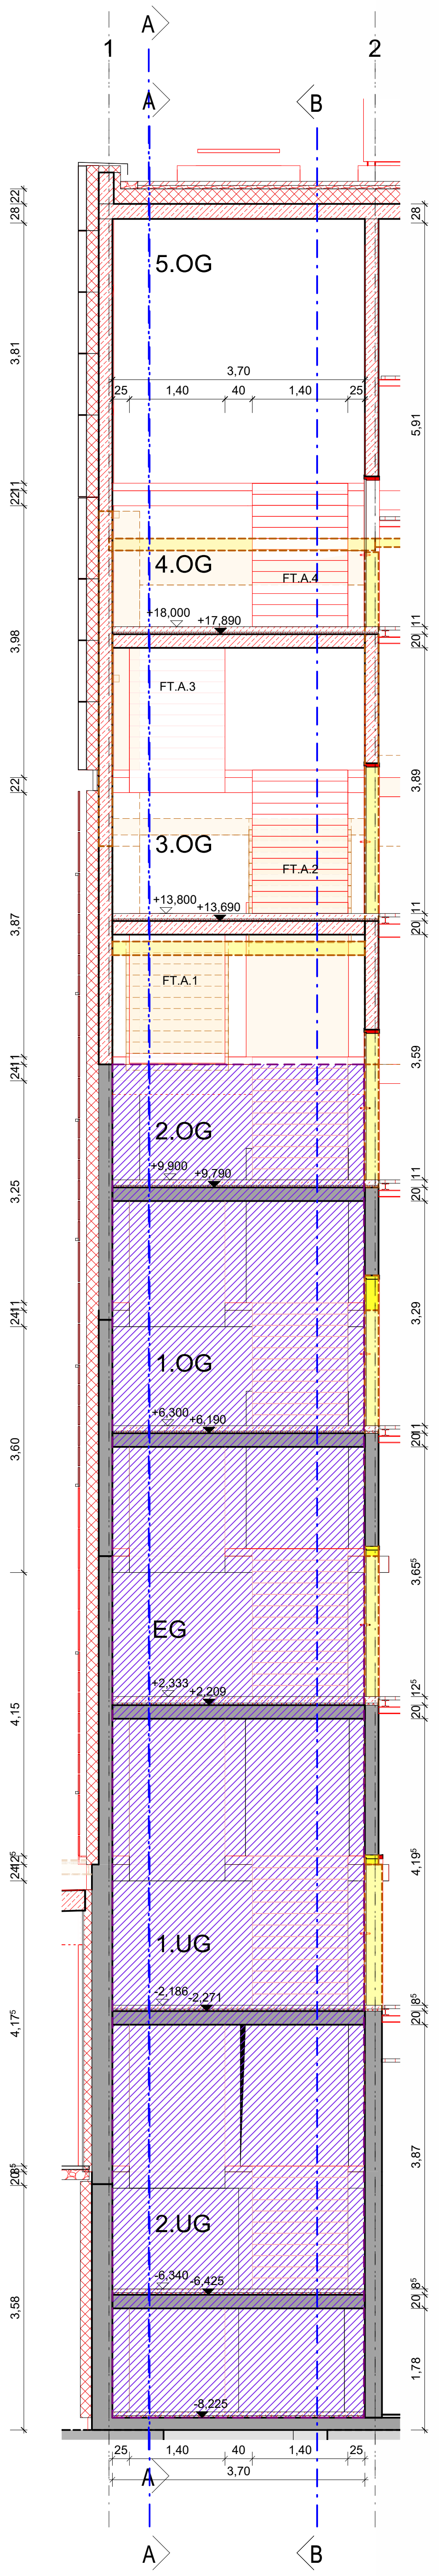
5.OG
4.OG
3.OG
2.OG
1.OG
EG
1.UG
2.UG
FT.A.4
FT.A.3
FT.A.2
FT.A.1

Schnitt D

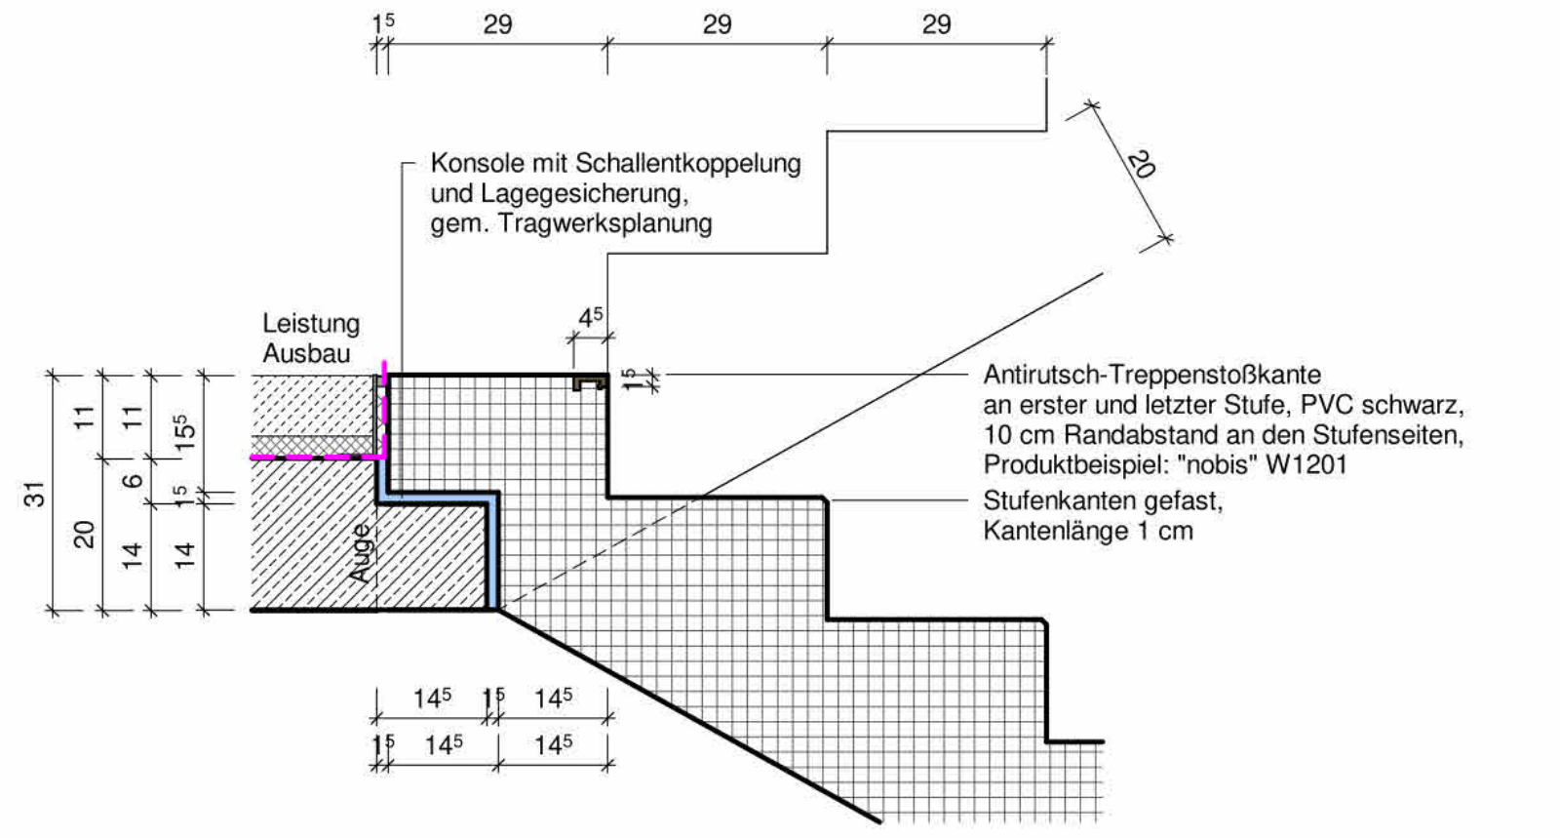
Leistung Ausbau
Auge
29

Konsole mit Schallentkoppelung und Lagegesicherung, gem. Tragwerksplanung

Antirutsch-Treppenstoßkante an erster und letzter Stufe, PVC schwarz, 10 cm Randabstand an den Stufenseiten, Produktbeispiel: "nobis" W1201

Stufenkanten gefast, Kantenlänge 1 cm

DE 01 Anschluss Zwischenpodest

M 1 : 10

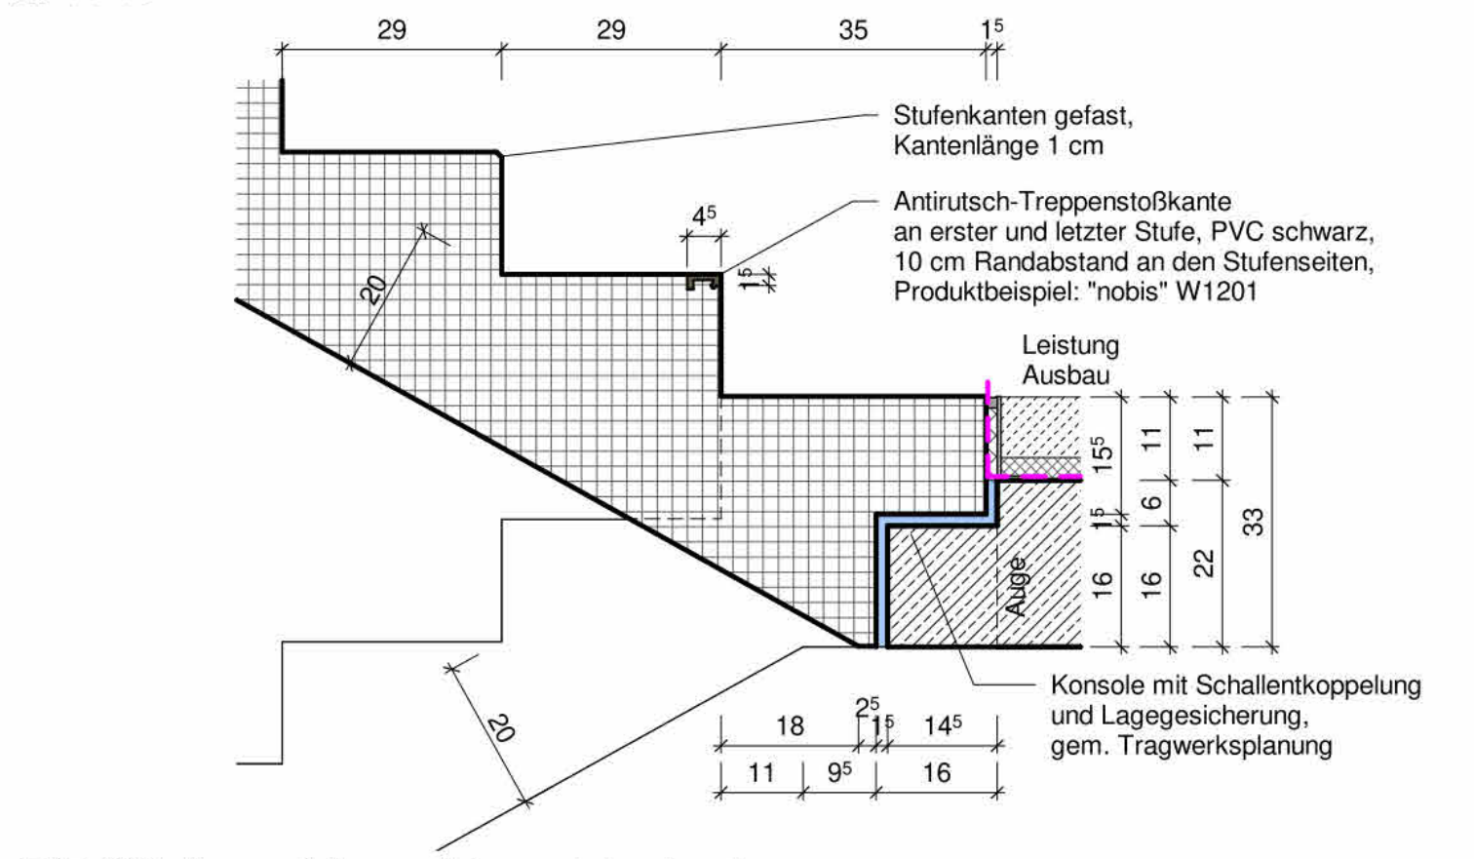
Leistung Ausbau
Auge

Stufenkanten gefast, Kantenlänge 1 cm

Antirutsch-Treppenstoßkante an erster und letzter Stufe, PVC schwarz, 10 cm Randabstand an den Stufenseiten, Produktbeispiel: "nobis" W1201

Konsole mit Schallentkoppelung und Lagegesicherung, gem. Tragwerksplanung

DE 02 Anschluss Hauptdodest

M 1 : 10

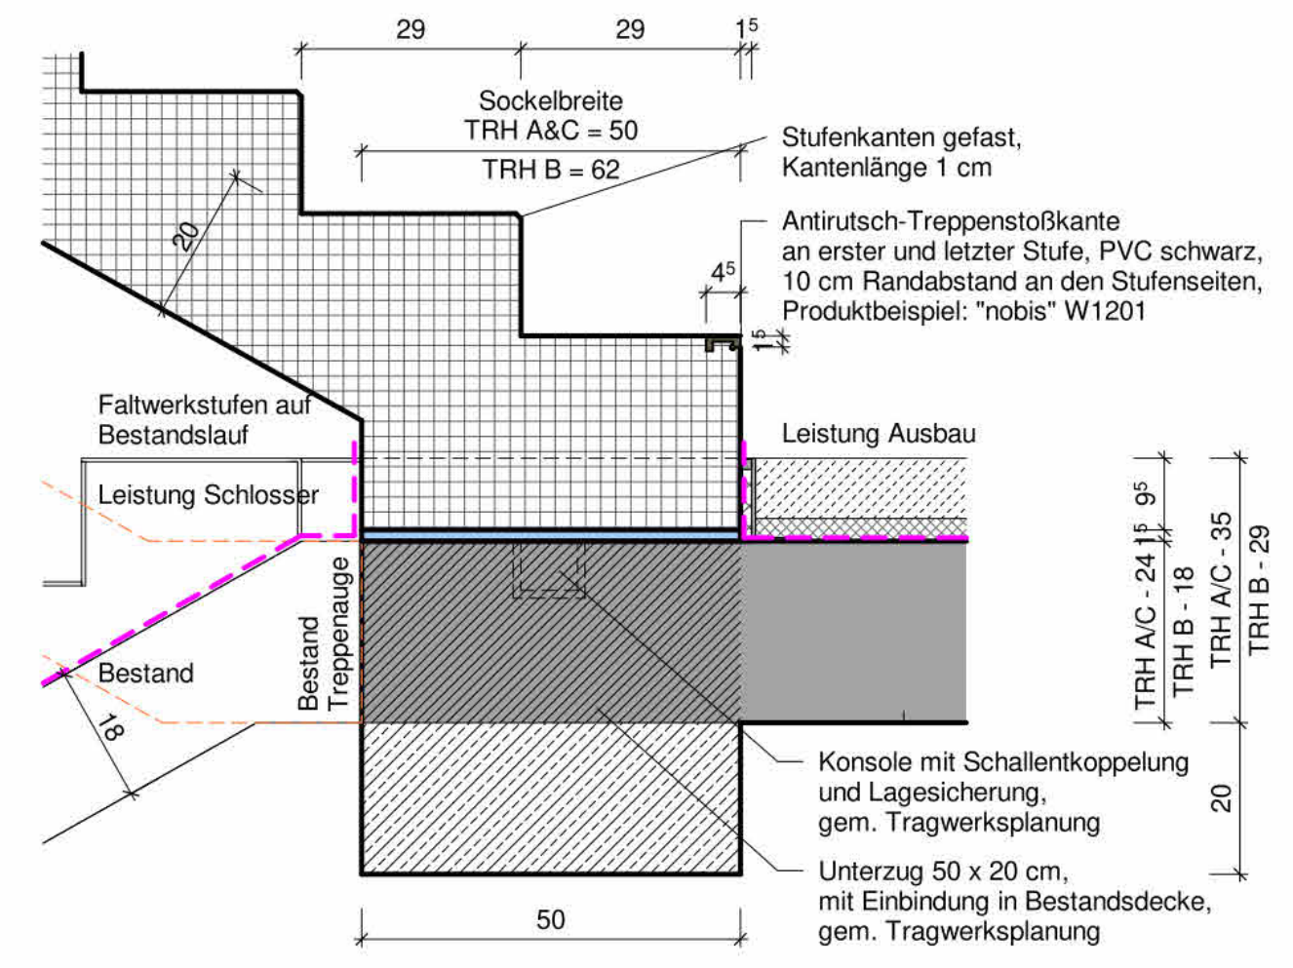
Sockelbreite
TRH A&C = 50
TRH B = 62
Faltwerkstufen auf Bestandslauf
Leistung Schlosser
Bestand
Bestand Treppenauge
Leistung Ausbau
TRH A/C - 24
TRH B - 18
TRH A/C - 35
TRH B - 29
50

Stufenkanten gefast, Kantenlänge 1 cm

Antirutsch-Treppenstoßkante an erster und letzter Stufe, PVC schwarz, 10 cm Randabstand an den Stufenseiten, Produktbeispiel: "nobis" W1201

Konsole mit Schallentkoppelung und Lagesicherung, gem. Tragwerksplanung

Unterzug 50 x 20 cm, mit Einbindung in Bestandsdecke, gem. Tragwerksplanung

DE 03 Anschluss Übergang Neubau/Bestand

M 1 : 10

Details TRH A.1 und C.1

Details TRH B.1

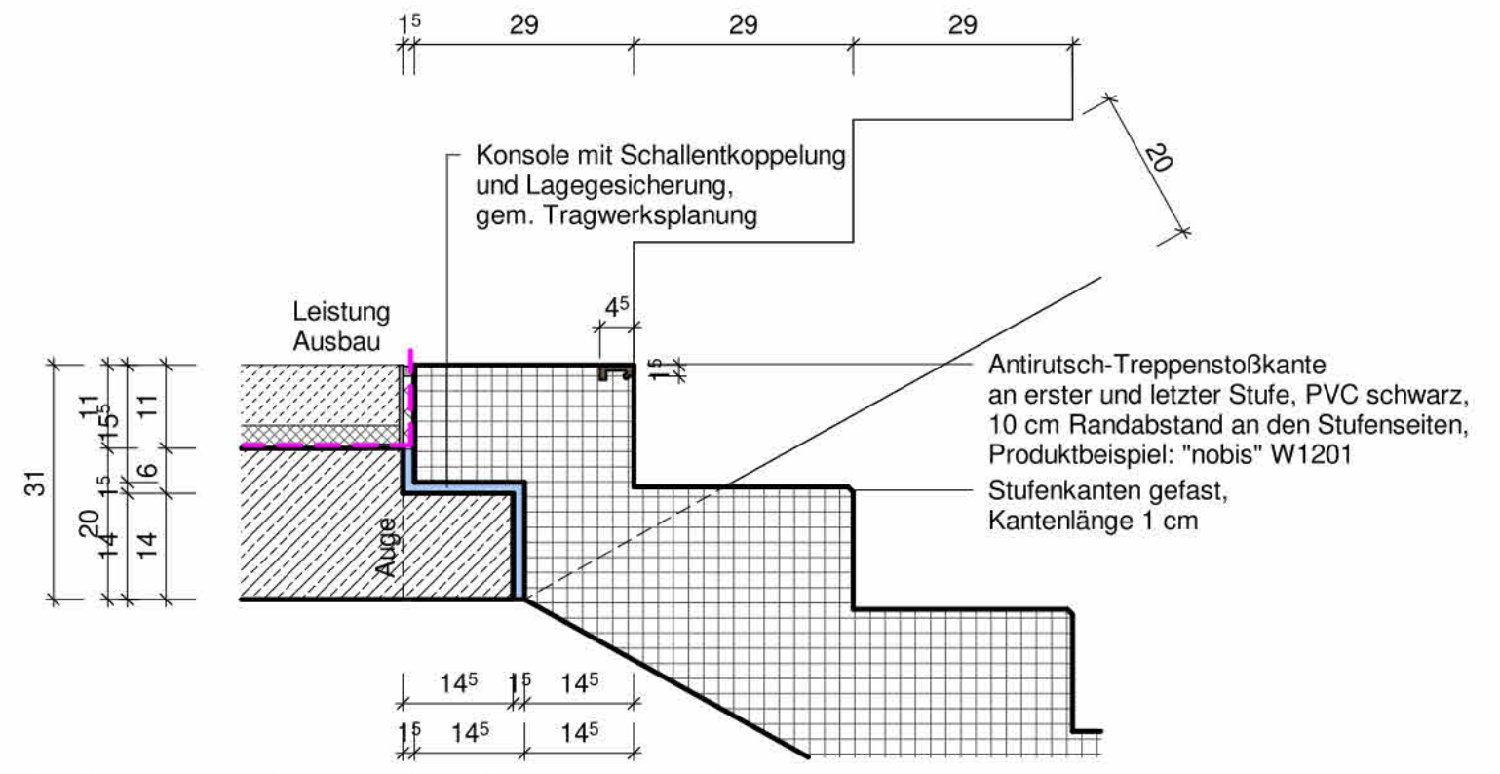
Leistung Ausbau
Auge

Konsole mit Schallentkoppelung und Lagesicherung, gem. Tragwerksplanung

Antirutsch-Treppenstoßkante an erster und letzter Stufe, PVC schwarz, 10 cm Randabstand an den Stufenseiten, Produktbeispiel: "nobis" W1201

Stufenkanten gefast, Kantenlänge 1 cm

DE 4 Anschluss Zwischenpodest

M 1 : 10

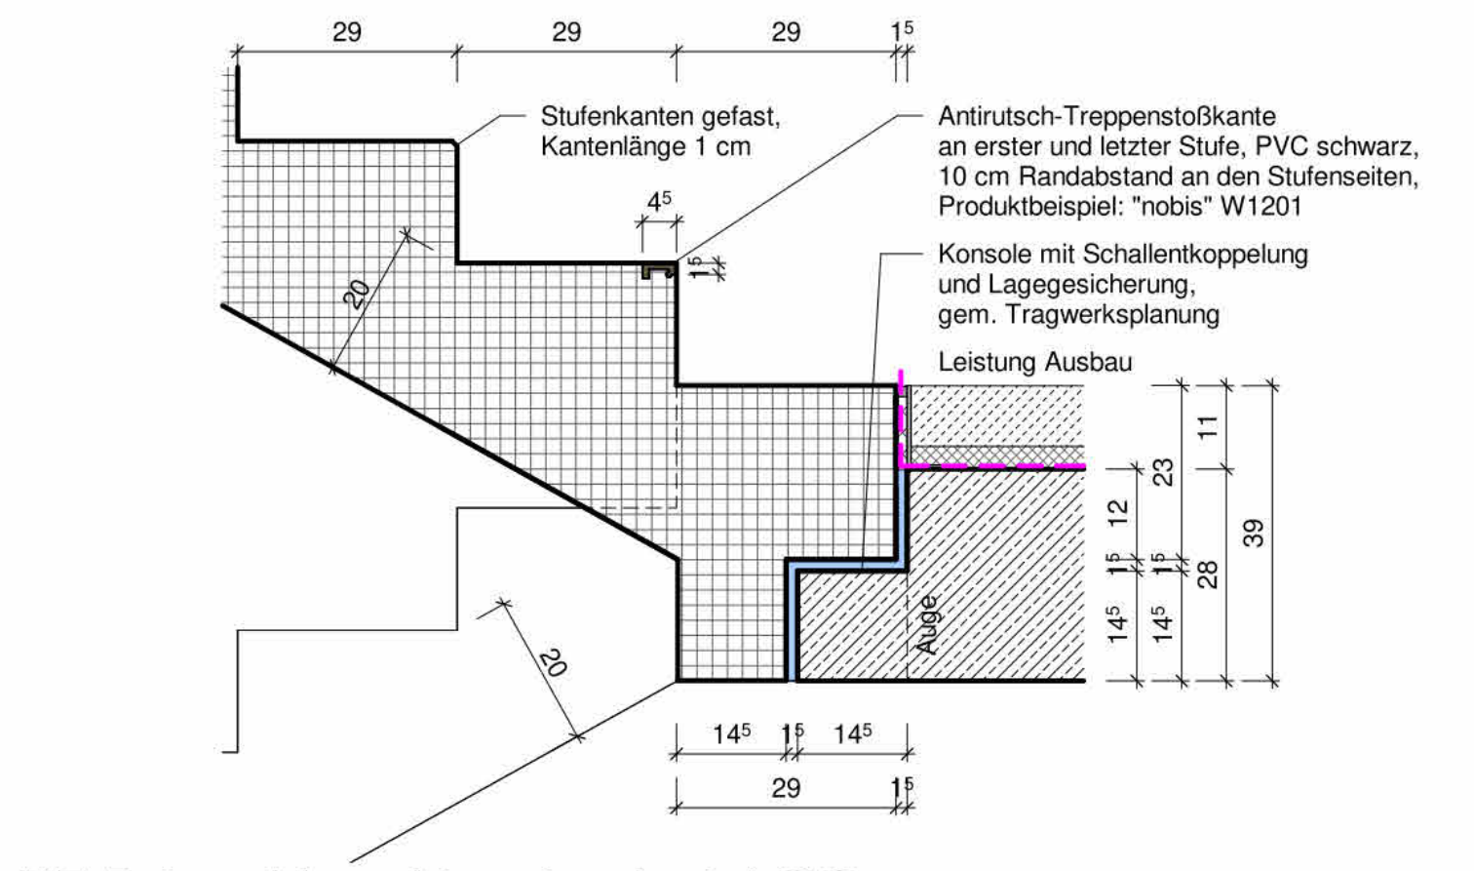
Leistung Ausbau
Auge

Stufenkanten gefast, Kantenlänge 1 cm

Antirutsch-Treppenstoßkante an erster und letzter Stufe, PVC schwarz, 10 cm Randabstand an den Stufenseiten, Produktbeispiel: "nobis" W1201

Konsole mit Schallentkoppelung und Lagesicherung, gem. Tragwerksplanung

DE 5 Anschluss Hauptpodest 4.OG

M 1 : 10

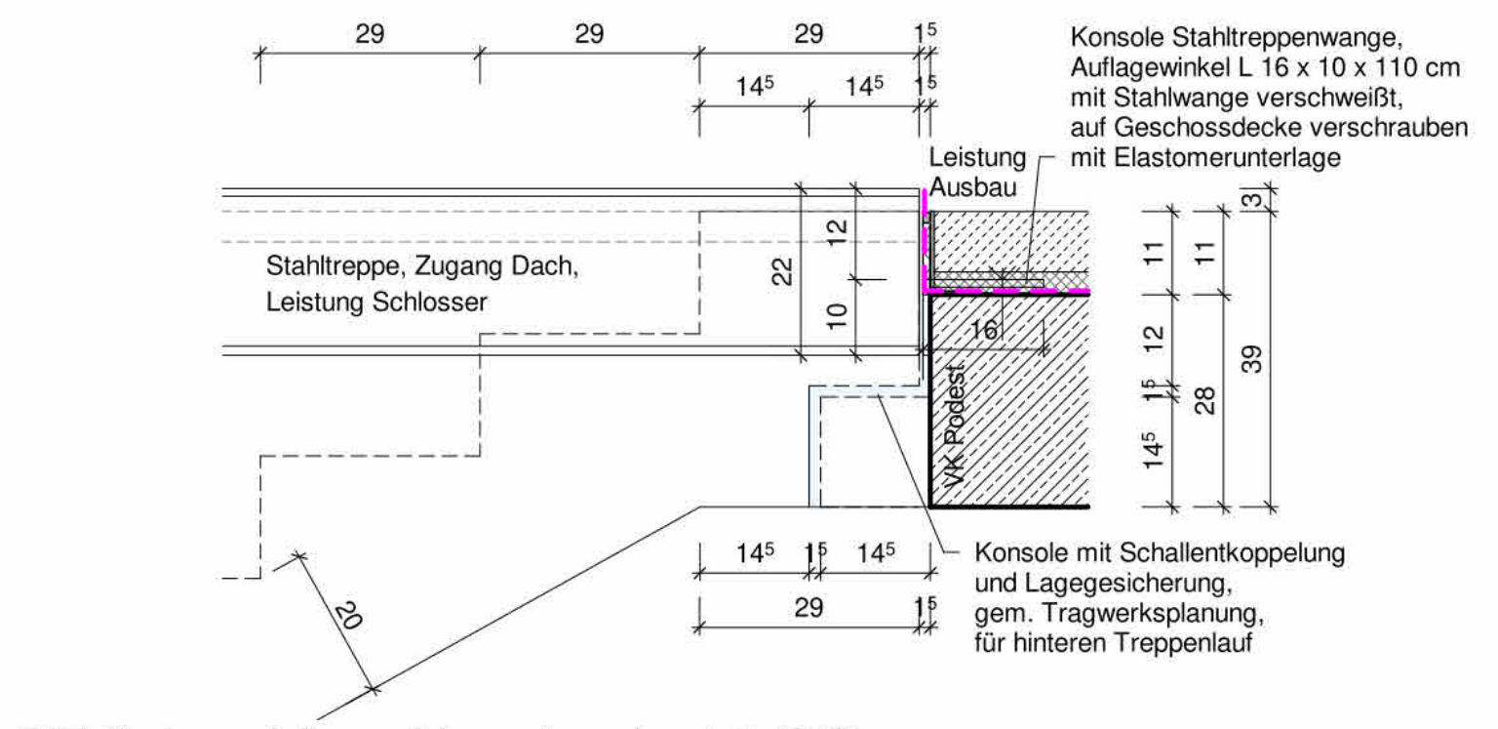
Stahltreppe, Zugang Dach, Leistung Schlosser
Leistung Ausbau
VK Podest

Konsole Stahltreppenwange, Auflagewinkel L 16 x 10 x 110 cm mit Stahlwange verschweißt, auf Geschossdecke verschrauben mit Elastomerunterlage

Konsole mit Schallentkoppelung und Lagesicherung, gem. Tragwerksplanung, für hinteren Treppenlauf

DE 6 Anschluss Hauptpodest 5.OG

M 1 : 10

Diese Unterlage ist urheberrechtlich geschützt. Ihre Vervielfältigung, Mitteilung oder Überlassung an Dritte, sowie die Verwertung ohne unser schriftliches Einverständnis ist untersagt und verstößt gegen den Paragrapfen 160ff. UrhG und Paragraph 18 UWG und Paragraph 3 Absatz 6 VOB/B.

Legende

± 0.00 = 51.94m üNN (OKFF Ebene 0)

Hauptraster 7.80m - Raster

Oberkante Fertigfußboden bezogen auf ± 0.00

Oberkante Rohfußboden bezogen auf ± 0.00

Oberkante Fertighöhe

Oberkante Rohhöhe

Unterkante Fertighöhe

Unterkante Rohhöhe

-4.00 FB -3.90 FB Fertigbodensprung bezogen auf ± 0.00

3.00 FD 3.48 FD Fertigdeckensprung bezogen auf OKFF

-4.00 RB -3.90 RB Rohbodensprung bezogen auf ± 0.00

3.00 RD 3.48 RD Rohdeckensprung Neu/Neu bzw. Neu/Bestand bezogen auf OKFF

BRR 0.90m Brüstungshöhe Roh bezogen auf OKFF

BRF 0.95m Brüstungshöhe Fertig bezogen auf OKFF

Räume:

A1.30.011 Büros Labore

Bauteil

Geschoss

laufende Nummer

Raumbezeichnung

FL=19.65 m² Fläche

LHF=3.51 m Lichte Raumhöhe

LHR=3.51 m Lichte Raumhöhe roh

HOR Leuchte=3.00m Horizont Leuchte

WA Verweis auf Wandabwicklung

Türen:

T90/RS	feuerbeständige Rauchschutztür
T30/RS	feuerhemmende Rauchschutztür
RS	Rauchschutztür
D	dichtschließende Tür
90 / 2.05	lichtes Öffnungsmaß der Tür Breite / Höhe
VL	Türrahmenverstärkung (Stahl-Profilrohr 50x50x2,0 mm) und Laibungsbeplankung gemäß Wandtyp

Türstempel

A1.10.032.1 — Türnummer

21.01 T30 RS 27 OS — Türschließer/ -antrieb

Schallschutz,dB (in eingebautem Zustand)

Schallschutz,dB (R) Prüfwert

Brandschutzanforderung

Türtyp

Neubau:

▨	Stahlbeton
▨	Mauerwerk
☐	Sonstige Bauteile (Gipskarton, Metall, usw.)
	Glaswand
	Traverse, Beschriftung/Vermaßung siehe S+D Trockenbauwände

Maßnahmen im Bestand:

■	Bestand

Planverweise:

Ansicht — TB-107 Plannummer, DE 132 Detailnummer

Schnitt

Wände:

VW 01	≥ 63 dB	ab 01 OKFF

UK Wand ab OKFF/OKRF

mind. Direkt-Schalldämm-Maß (R_w)

Wandtyp

Bewegungsfugen Trockenbau mittig oberhalb Türelement

B1 ohne Anforderungen B2 mit Schallschutzanforderung

Brandschutz:

Alle tragende Bauteile F90 sofern im Einzelfall nicht im Brandschutzkonzept ausdrücklich anders beschrieben. Brüstung bzw. Sturz von Wänden mit Brandschutz-anforderungen sind entsprechend der Wandqualität auszubilden. Darstellung Brandschutzqualitäten der Wände ausschließlich in den Grundrissen.

Brandwand

Bauart Brandwand

feuerbeständig : F90-AB

feuerhemmend : F30-AB

Gedäudedehnfuge

fh-su feuerhemmende Brandschutzverglasung F30/EI30 (mit thermischer Isolation)

fb-su feuerbeständige Brandschutzverglasung F90/EI90 (mit thermischer Isolation)

Oberflächen: W02 Wände, D01 Decke, MA02 Boden

Alle Maße sind am Bau zu prüfen!

Änderung	Gefertigt	Datum	Index
Anpassungen Anschlussdetails, Grundrisse 3.-5.OG und Schnitte A und B	AWo	19.06.2024	A

Code

RB-00_-550-A1-A

Übersichtsplan

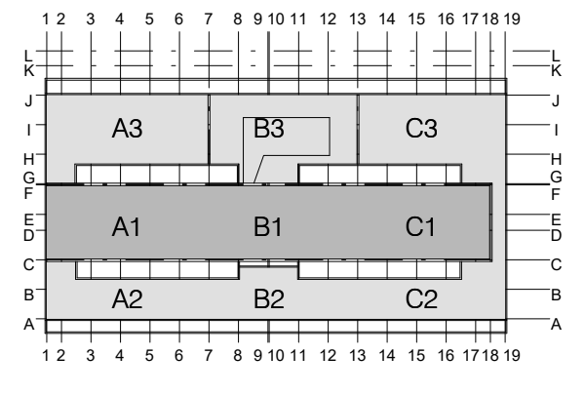
A3
B3
C3
A1
B1
C1
A2
B2
C2

Projekt
Errichtung Innovationszentrum FUBIC

Planungsphase
Ausführungsplanung

nur zur Ausschreibung

Spezifikation/Gewerk
Architektur

Planinhalt
Treppenhaus A1 (links)

Plannummer	Index	Status
FUB-5-300-RB-00_-550-A1-A-BF	A	BF

Erstelldatum	Maßstab	Indexdatum	Format
18.08.2022	1:50 / 1:10	19.06.2024	1569 x 841 mm

Dateiname	Gefertigt	Geprüft
294_FUBIC_LP5_Ausbau	AWo	CP

Bauherr
WISTA-Management GmbH

Rudower Chaussee 17
D-12489 Berlin

israel@wista.de

Architekt
heinlewischer
Partnerschaft freier Architekten mbB
Gutenbergstraße 4
D-10587 Berlin

294-fubic@heinlewischer.de

Fachplaner

Fachplaner