




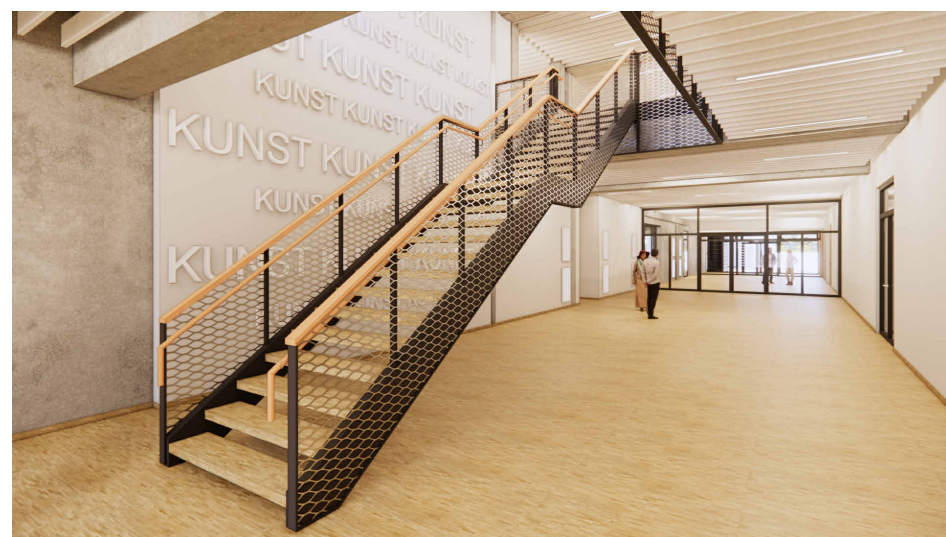


Magistrale 1

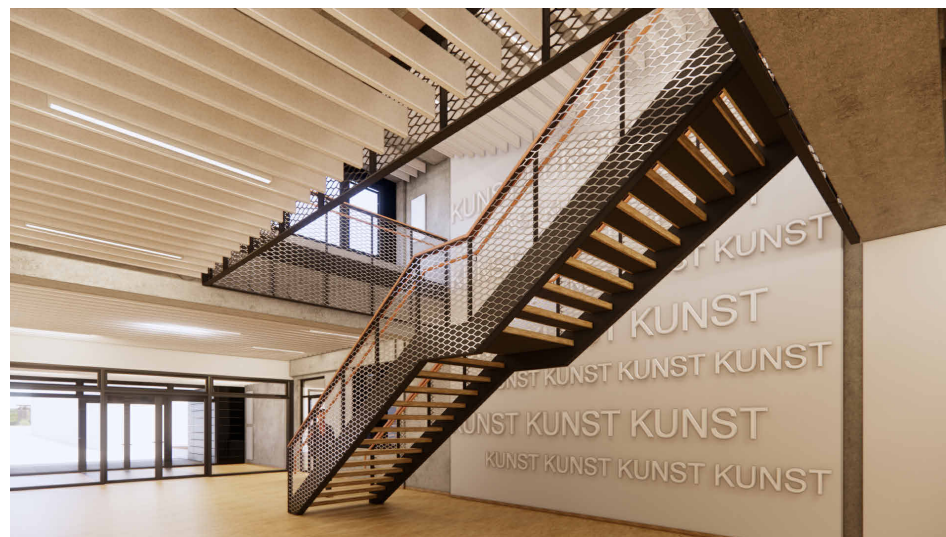

Magistrale 2

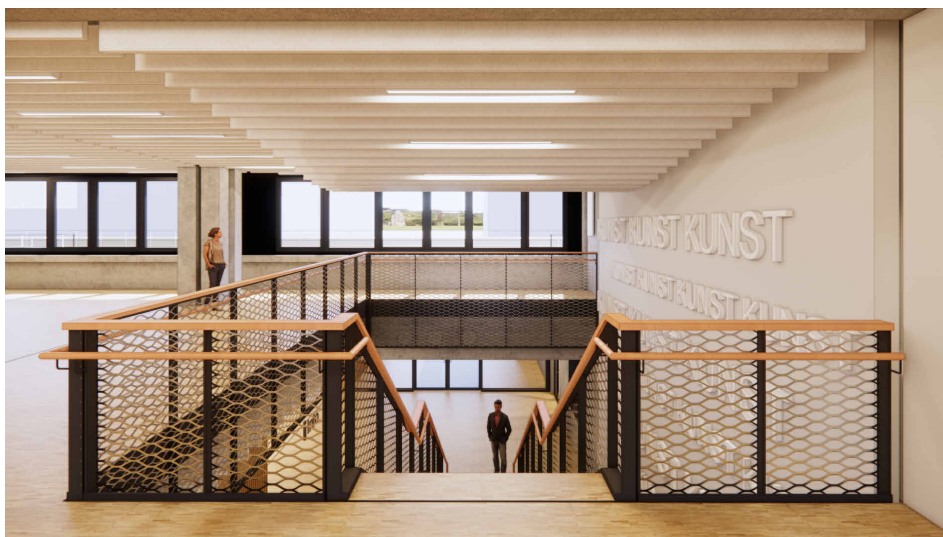


Cafeteria 1

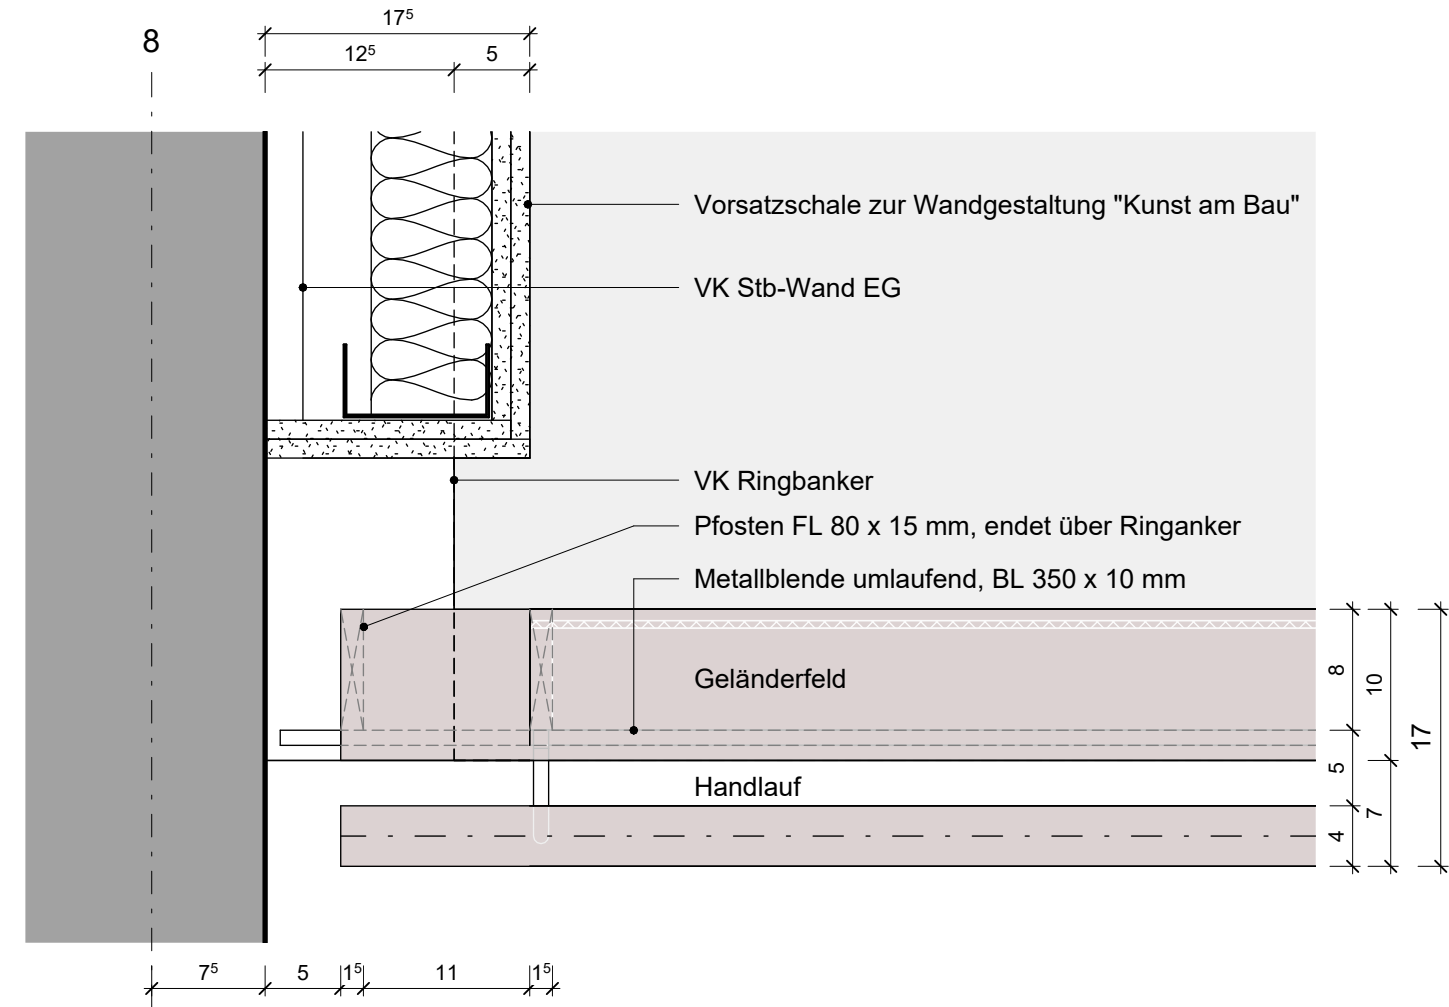


Grundriss Wandanschluss

M 1 : 5

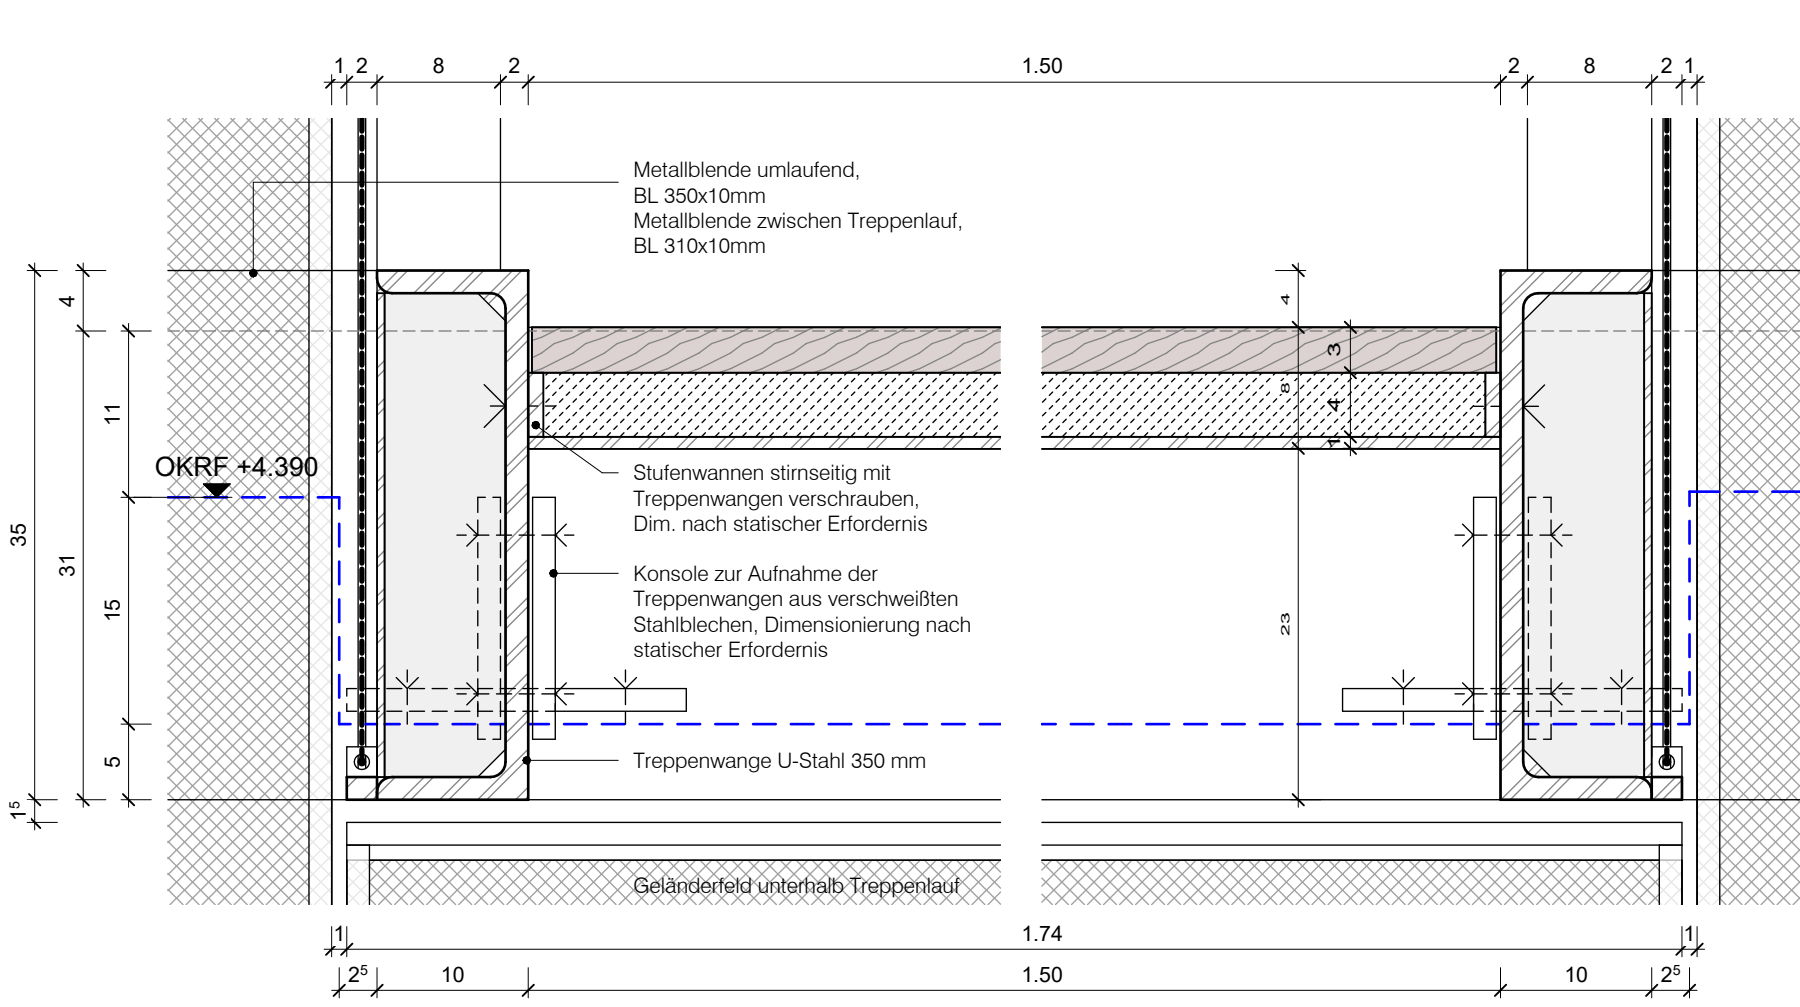


Schnitt Anschluss Treppe oben

M 1 : 5

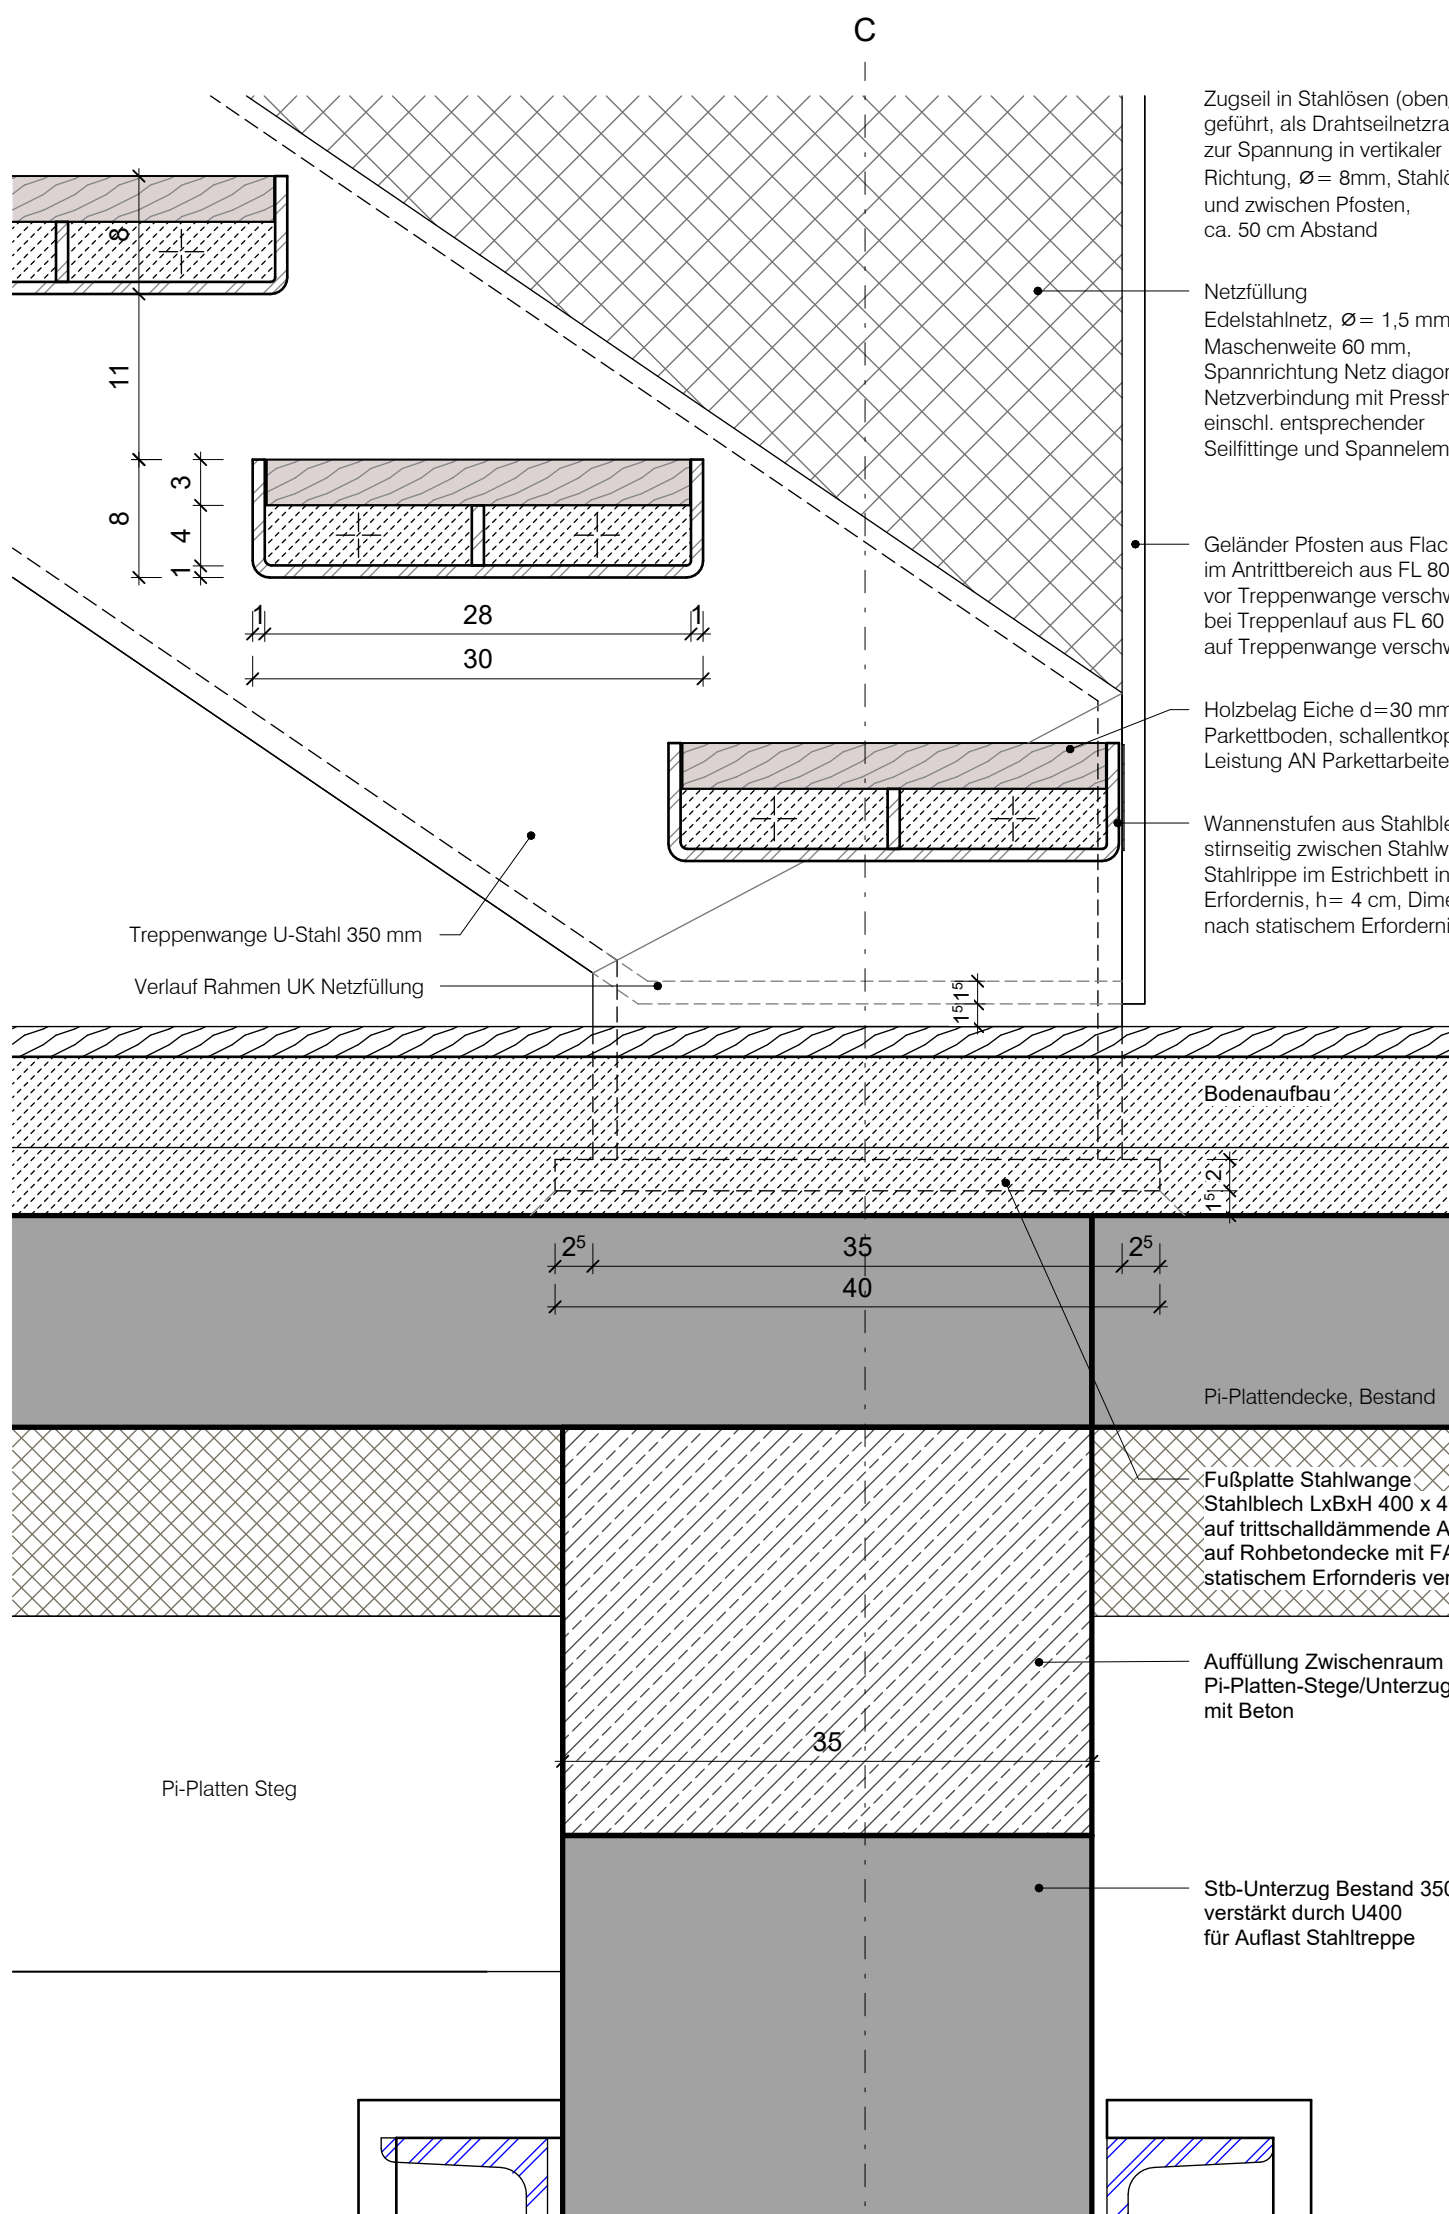


Schnitt Anschluss Treppe unten

M 1 : 5

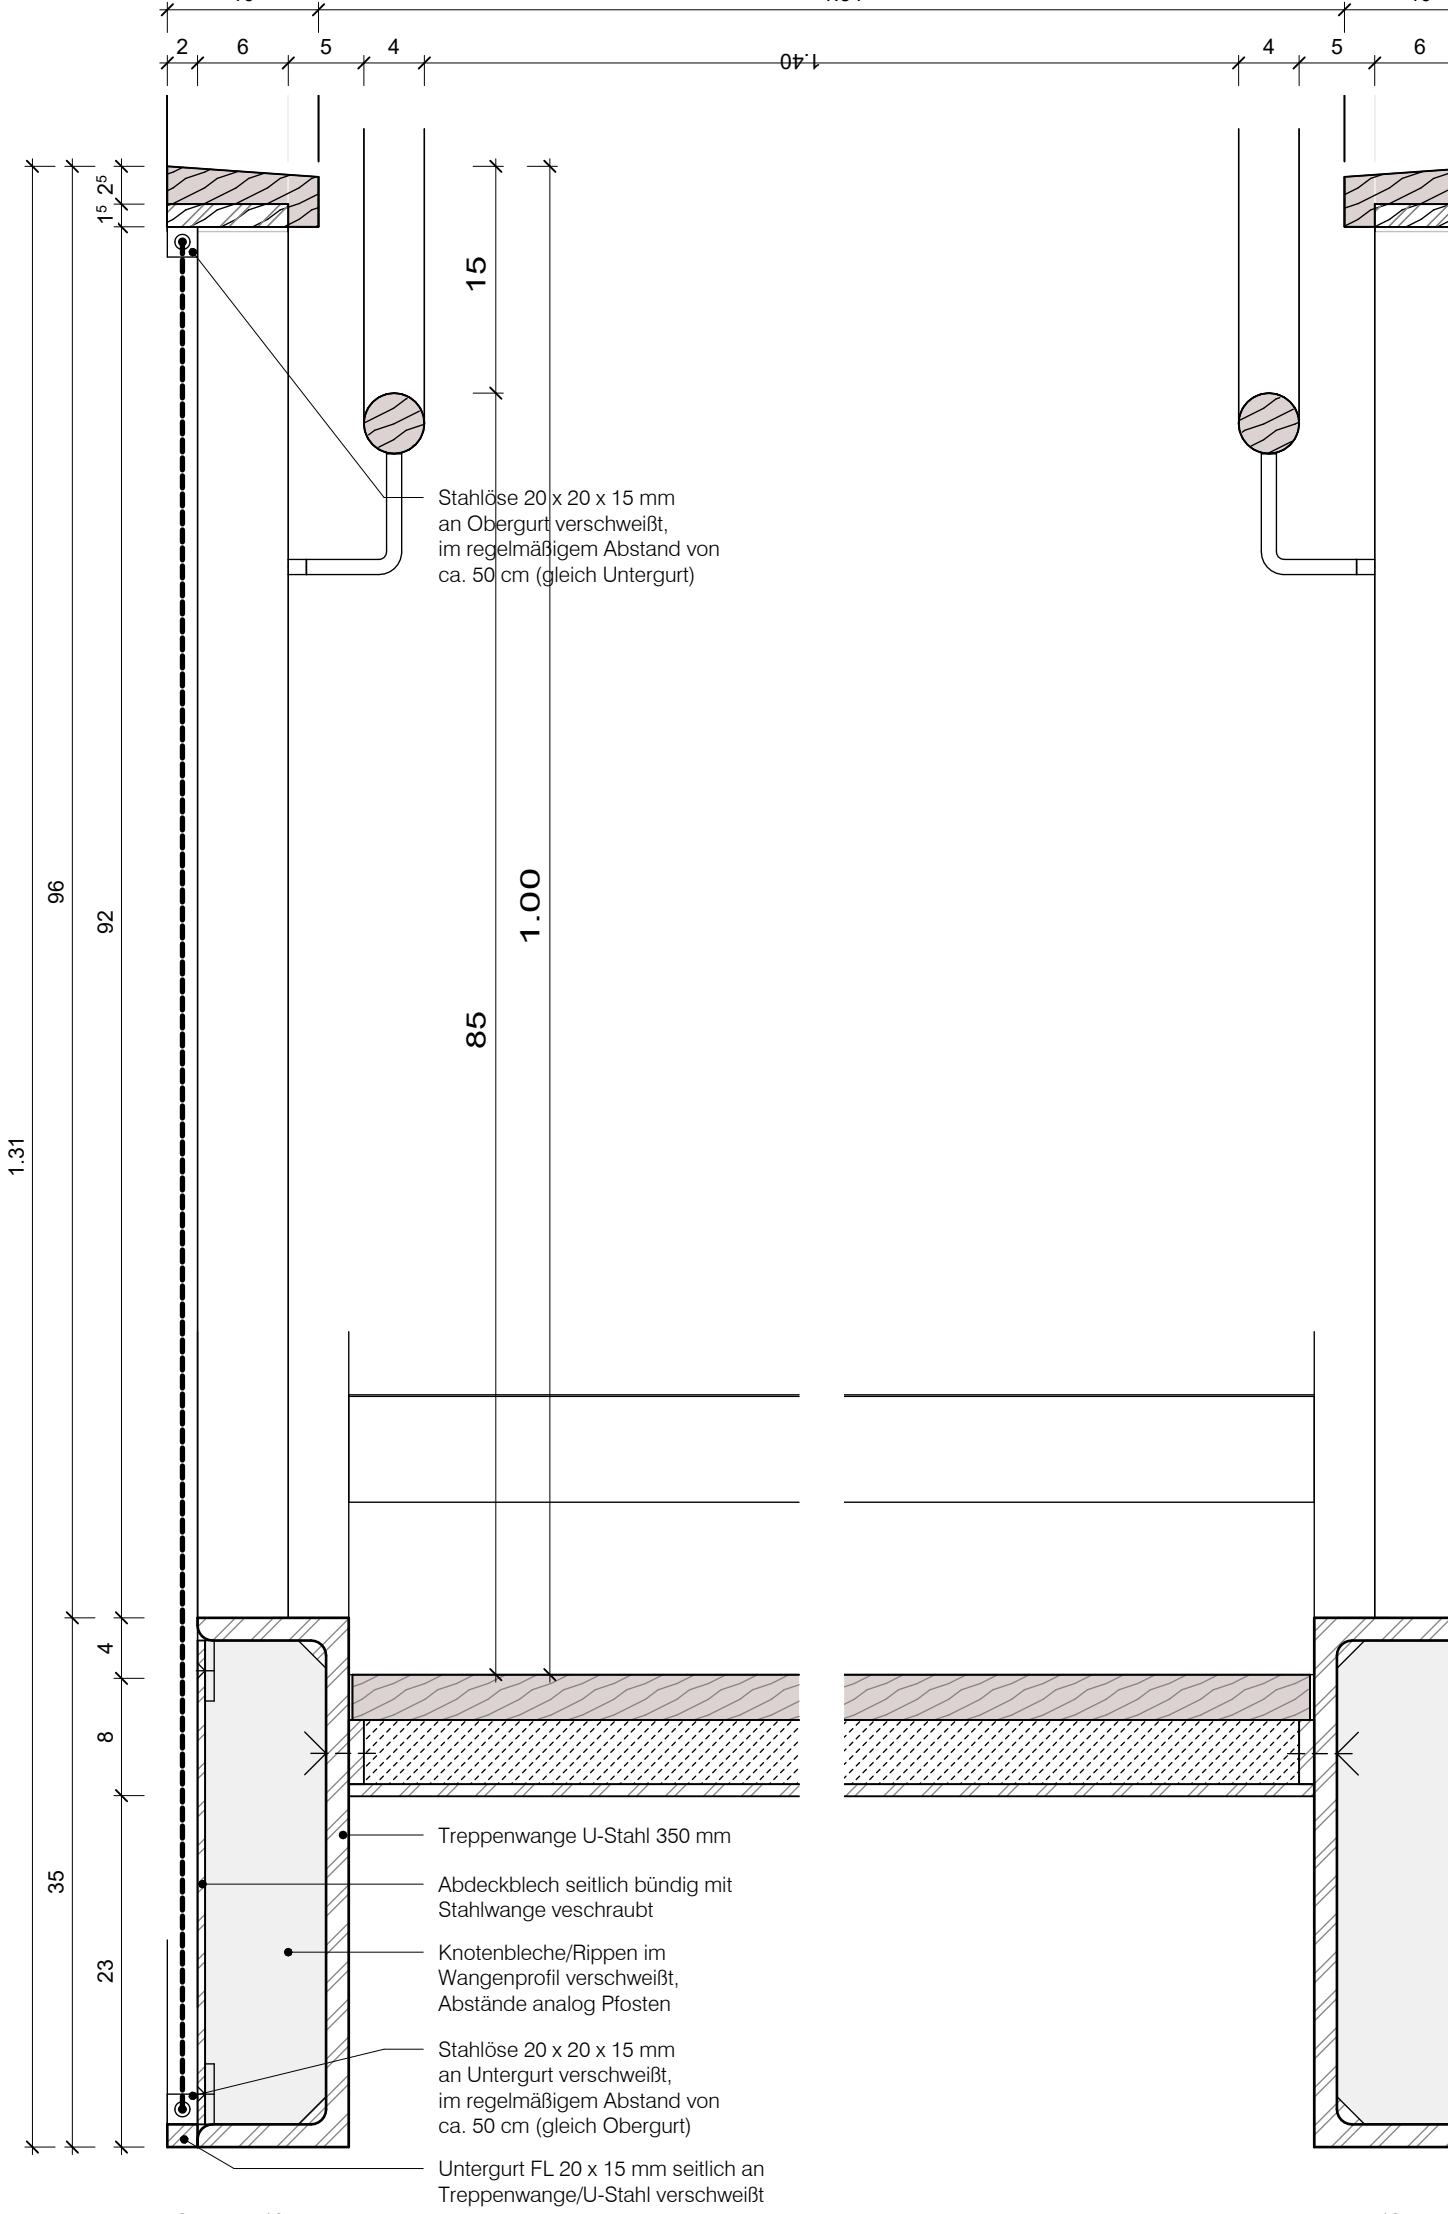


Schnitt Treppepodest

M 1 : 5

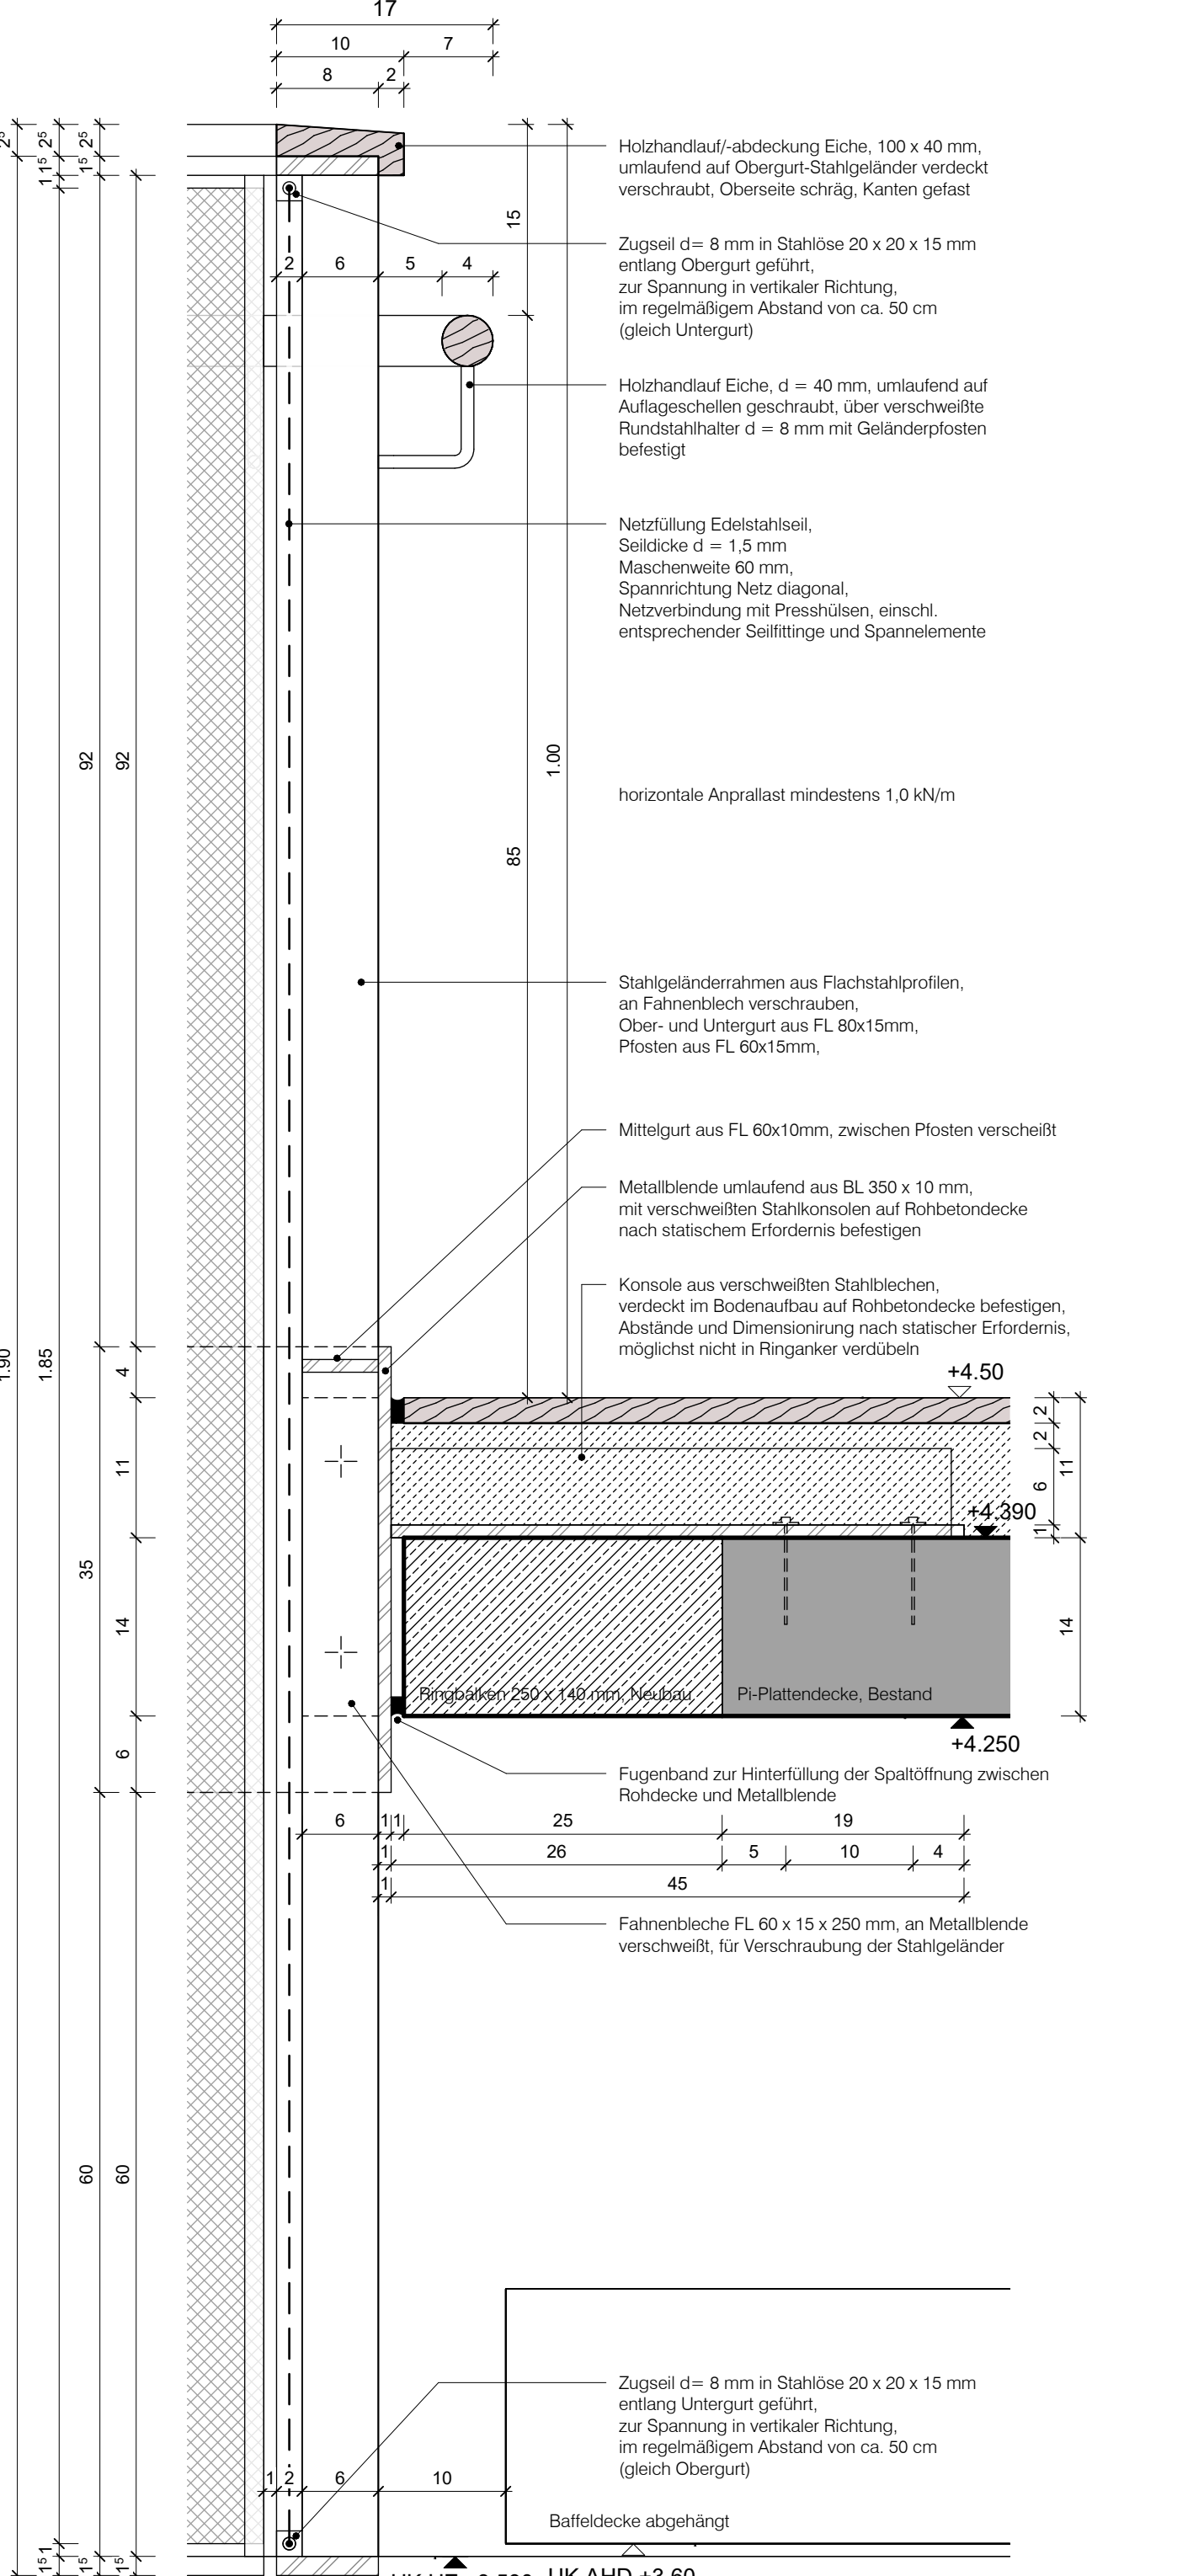


Anschluss Geländerbrüstung

M 1 : 5

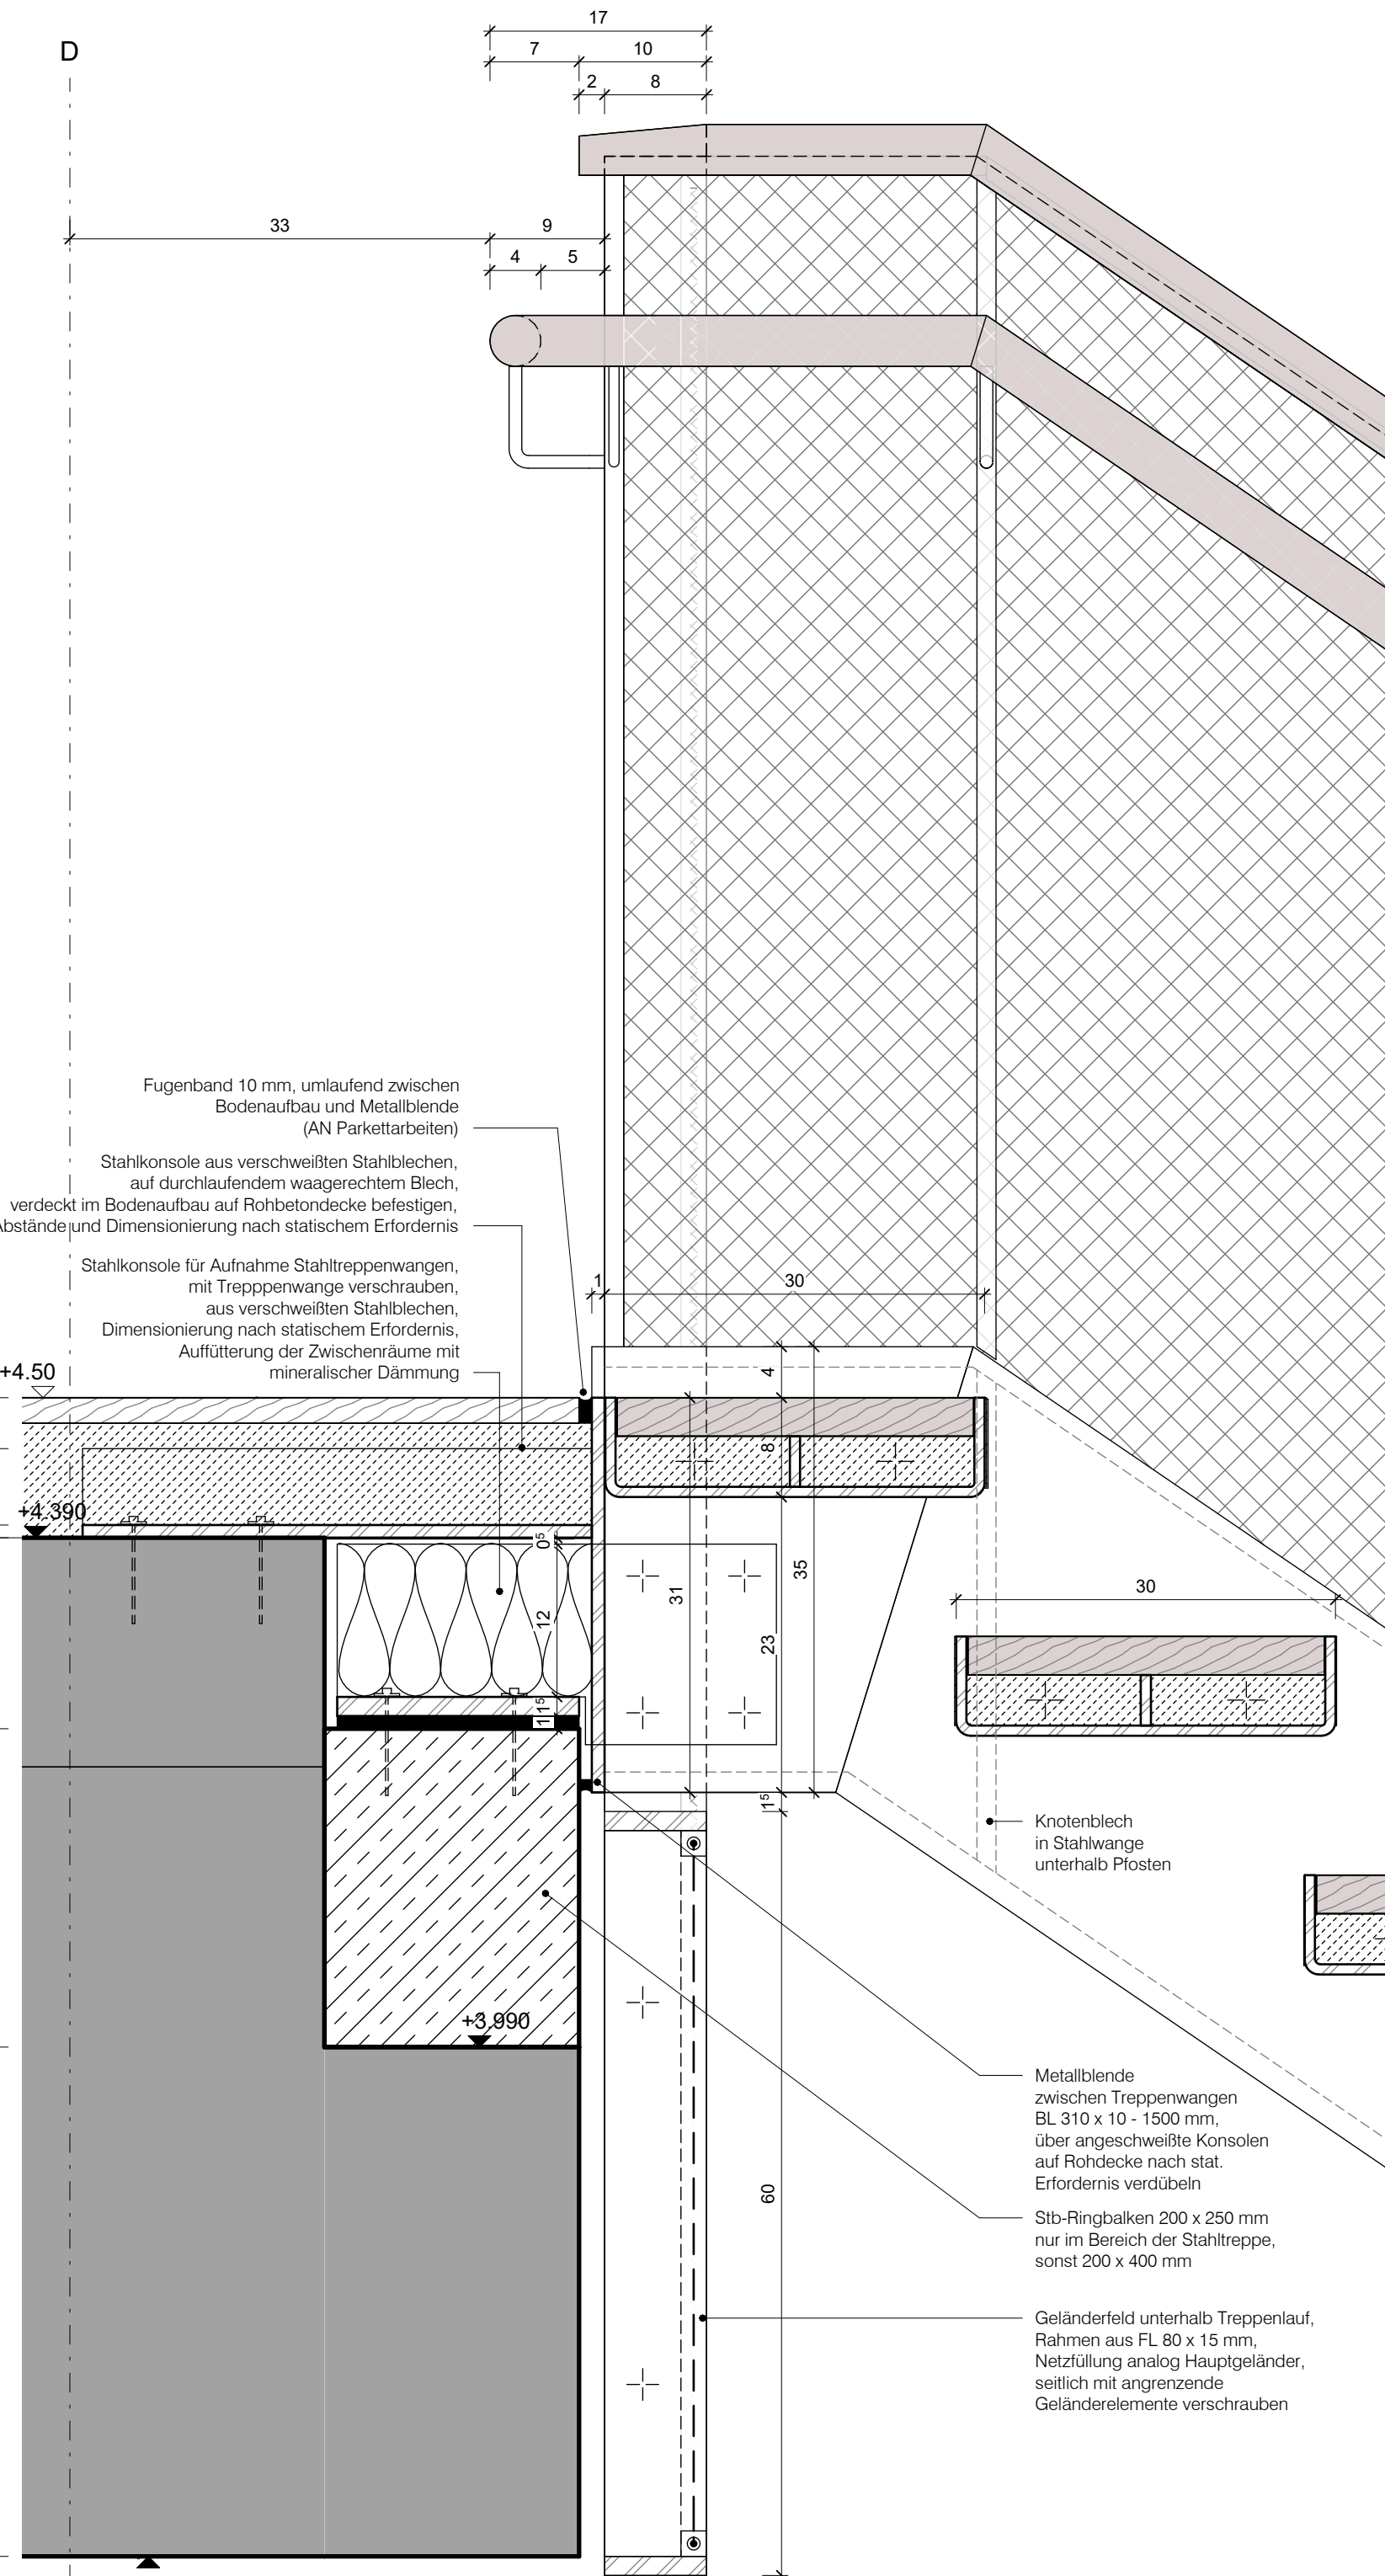


Anschluss Treppenlauf oben

M 1 : 5

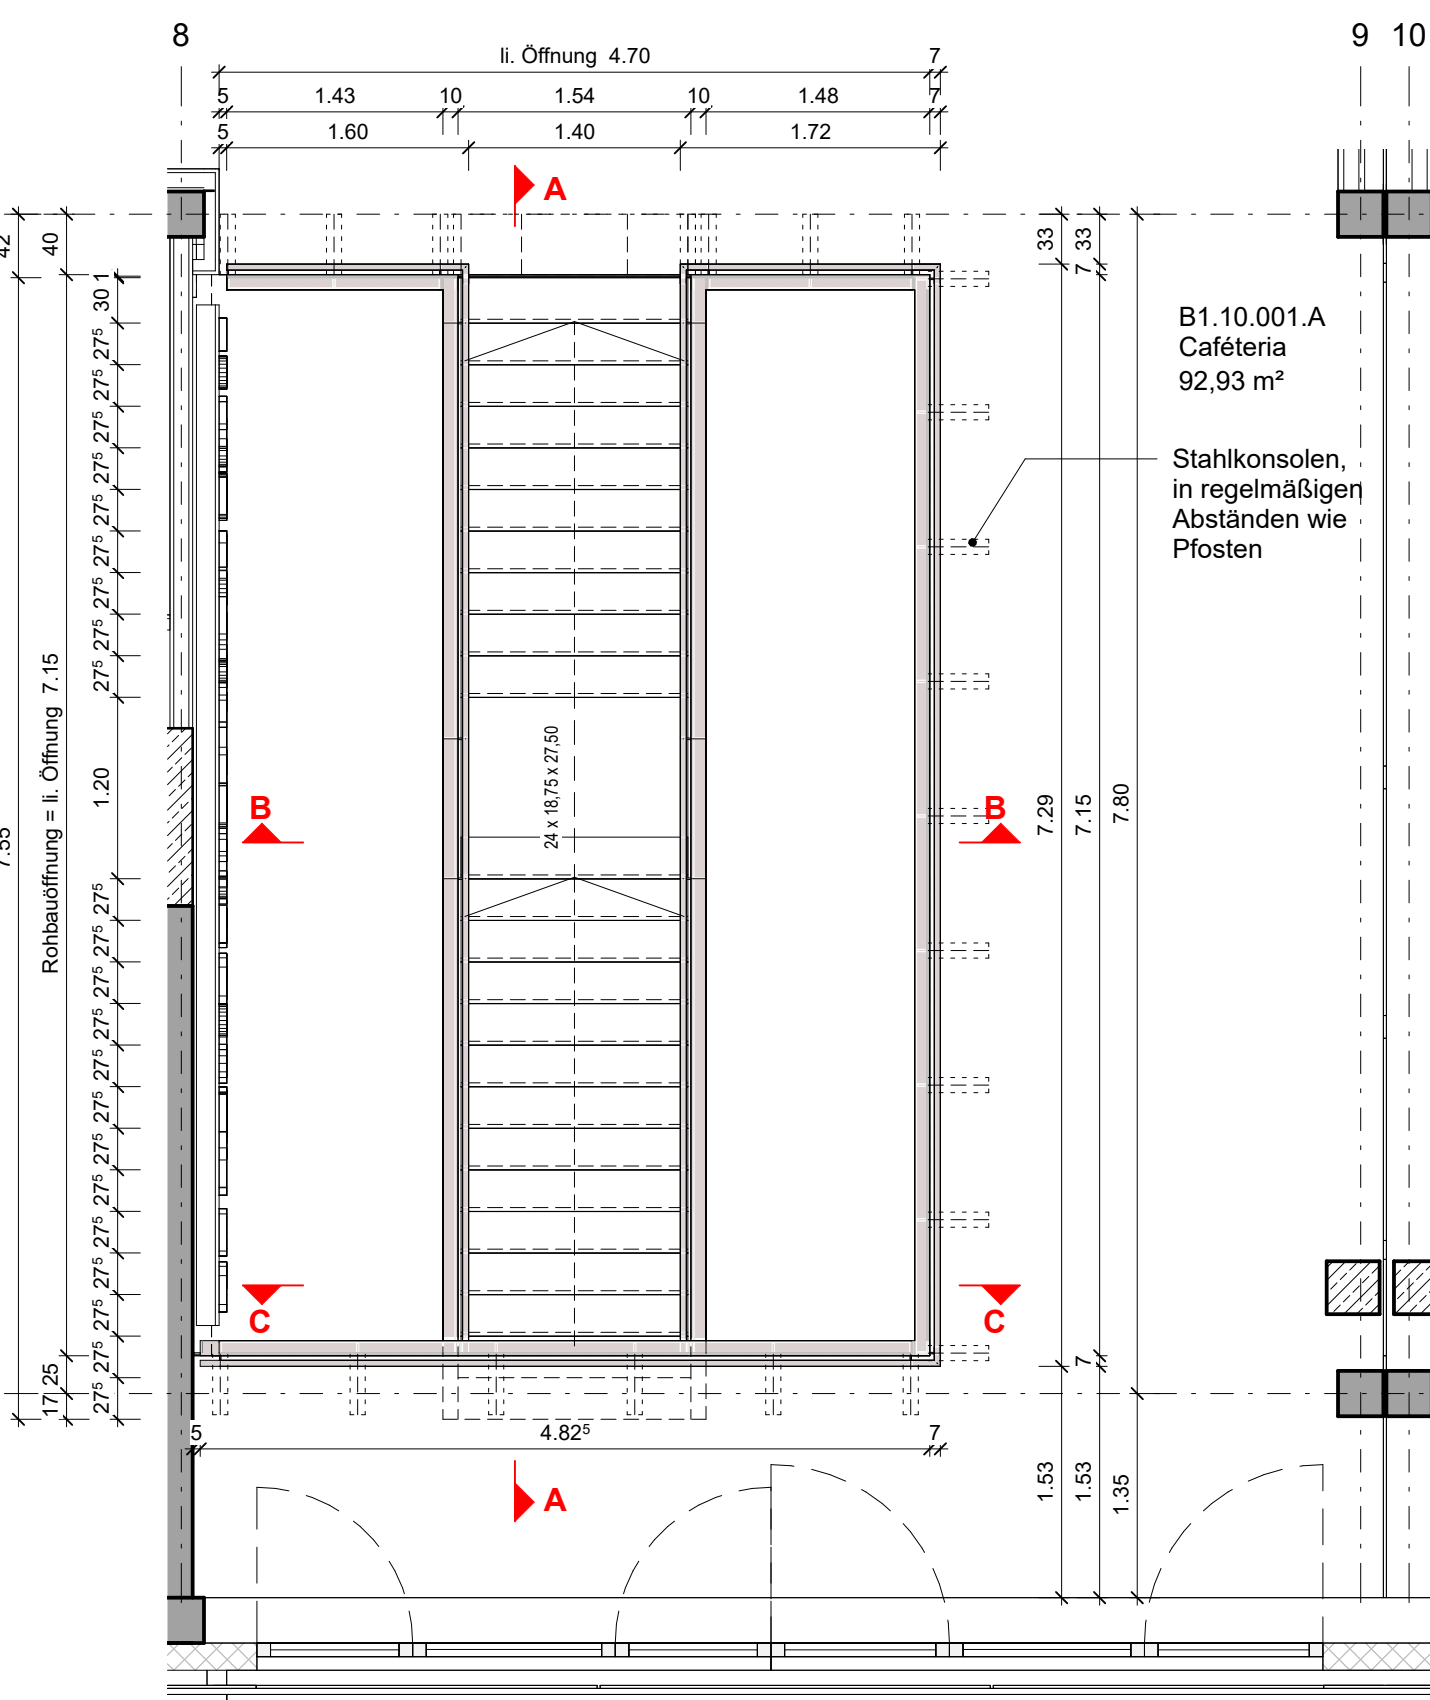


Grundriss 1.OG

M 1 : 50

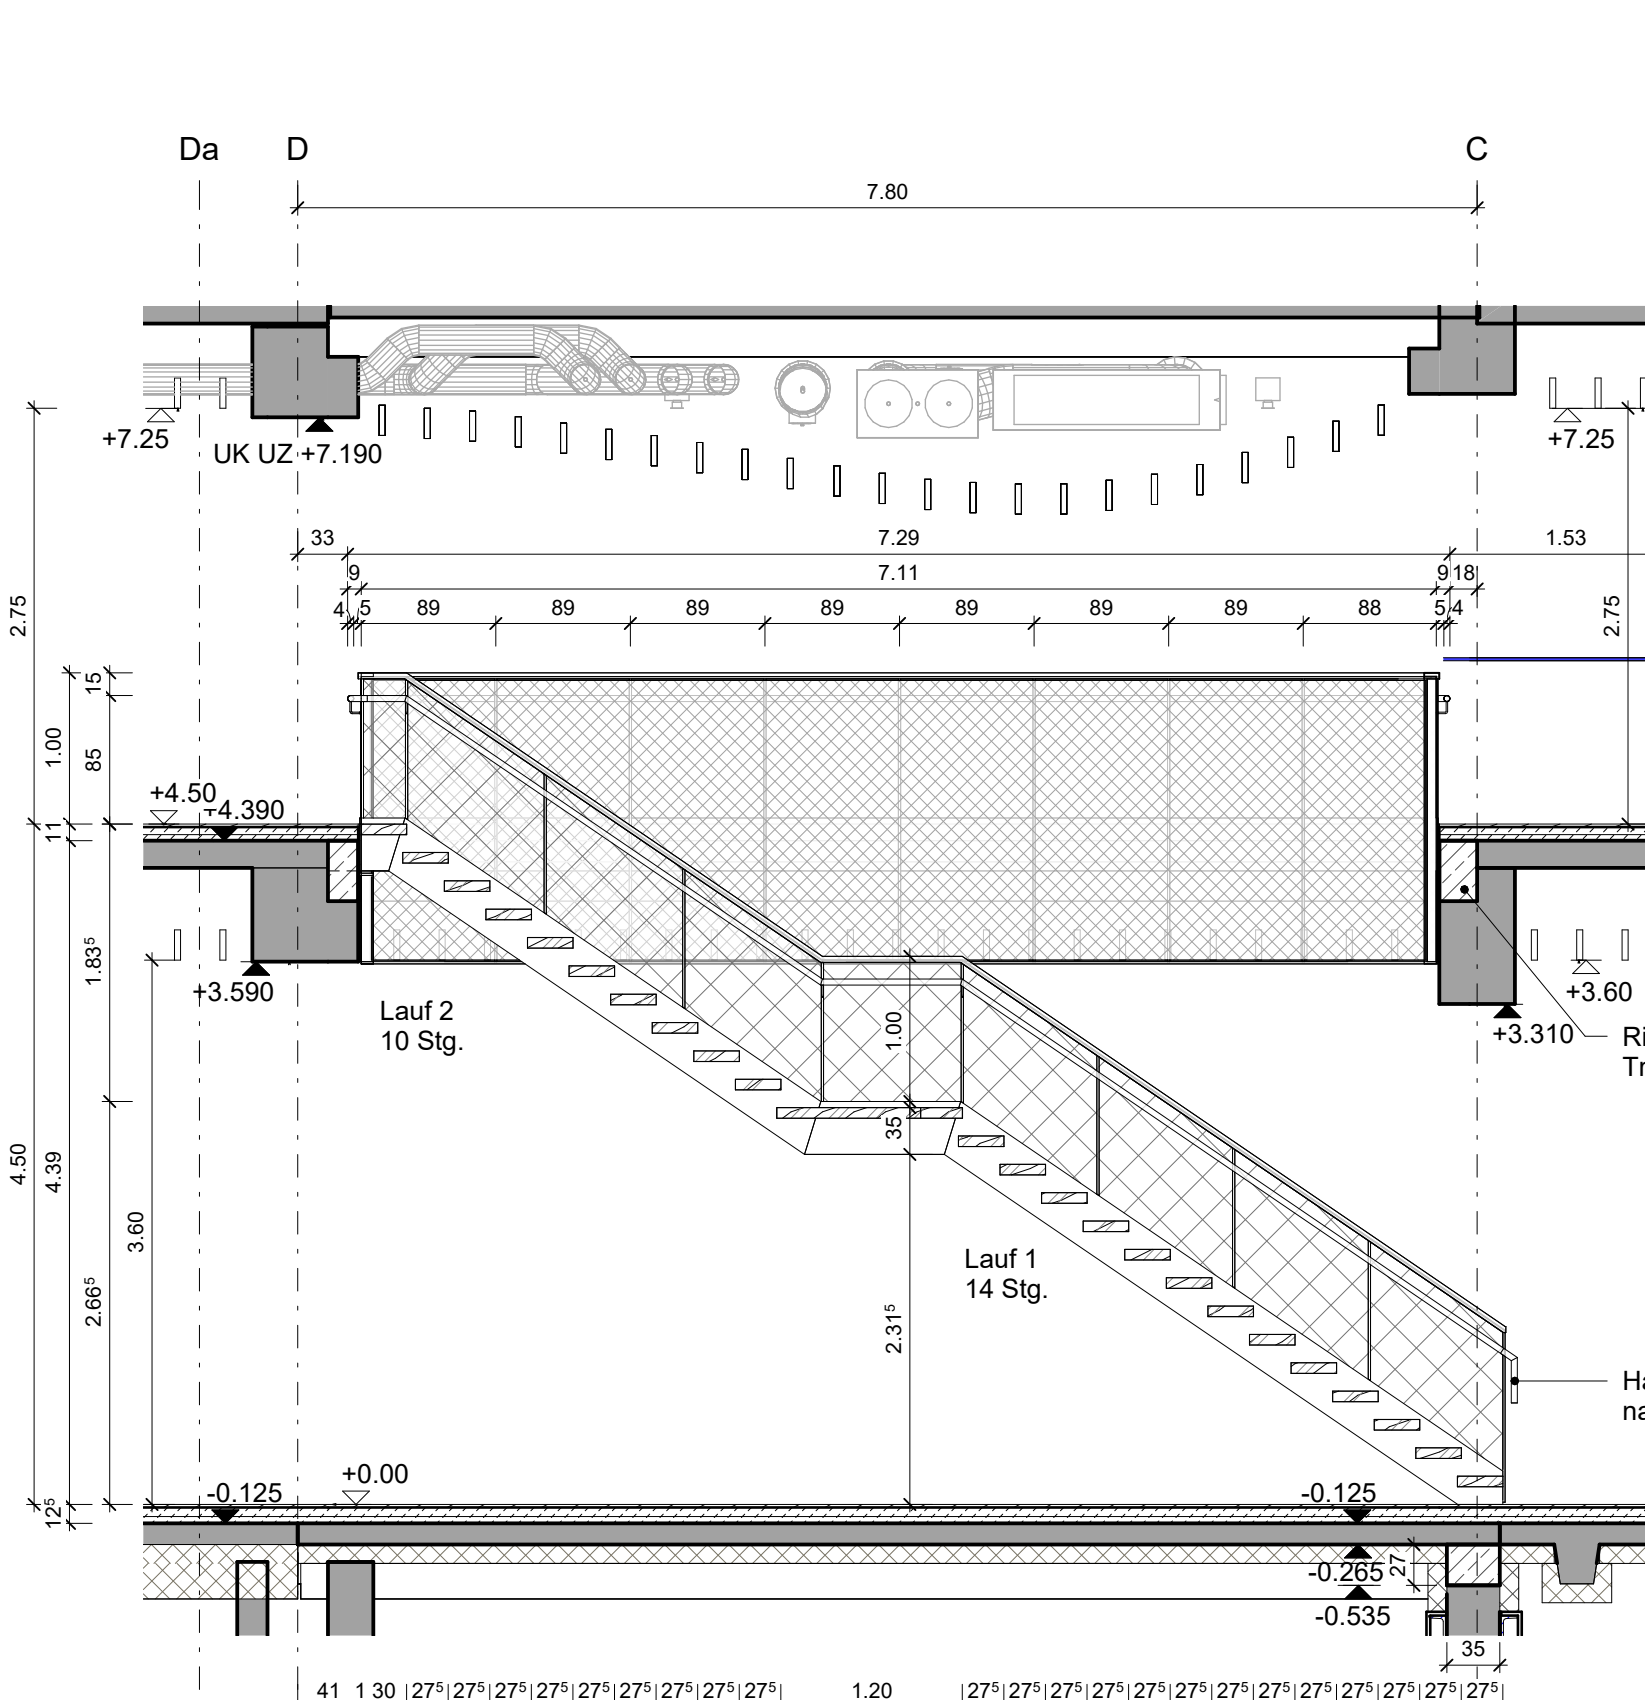


Schnitt A-A

M 1 : 50

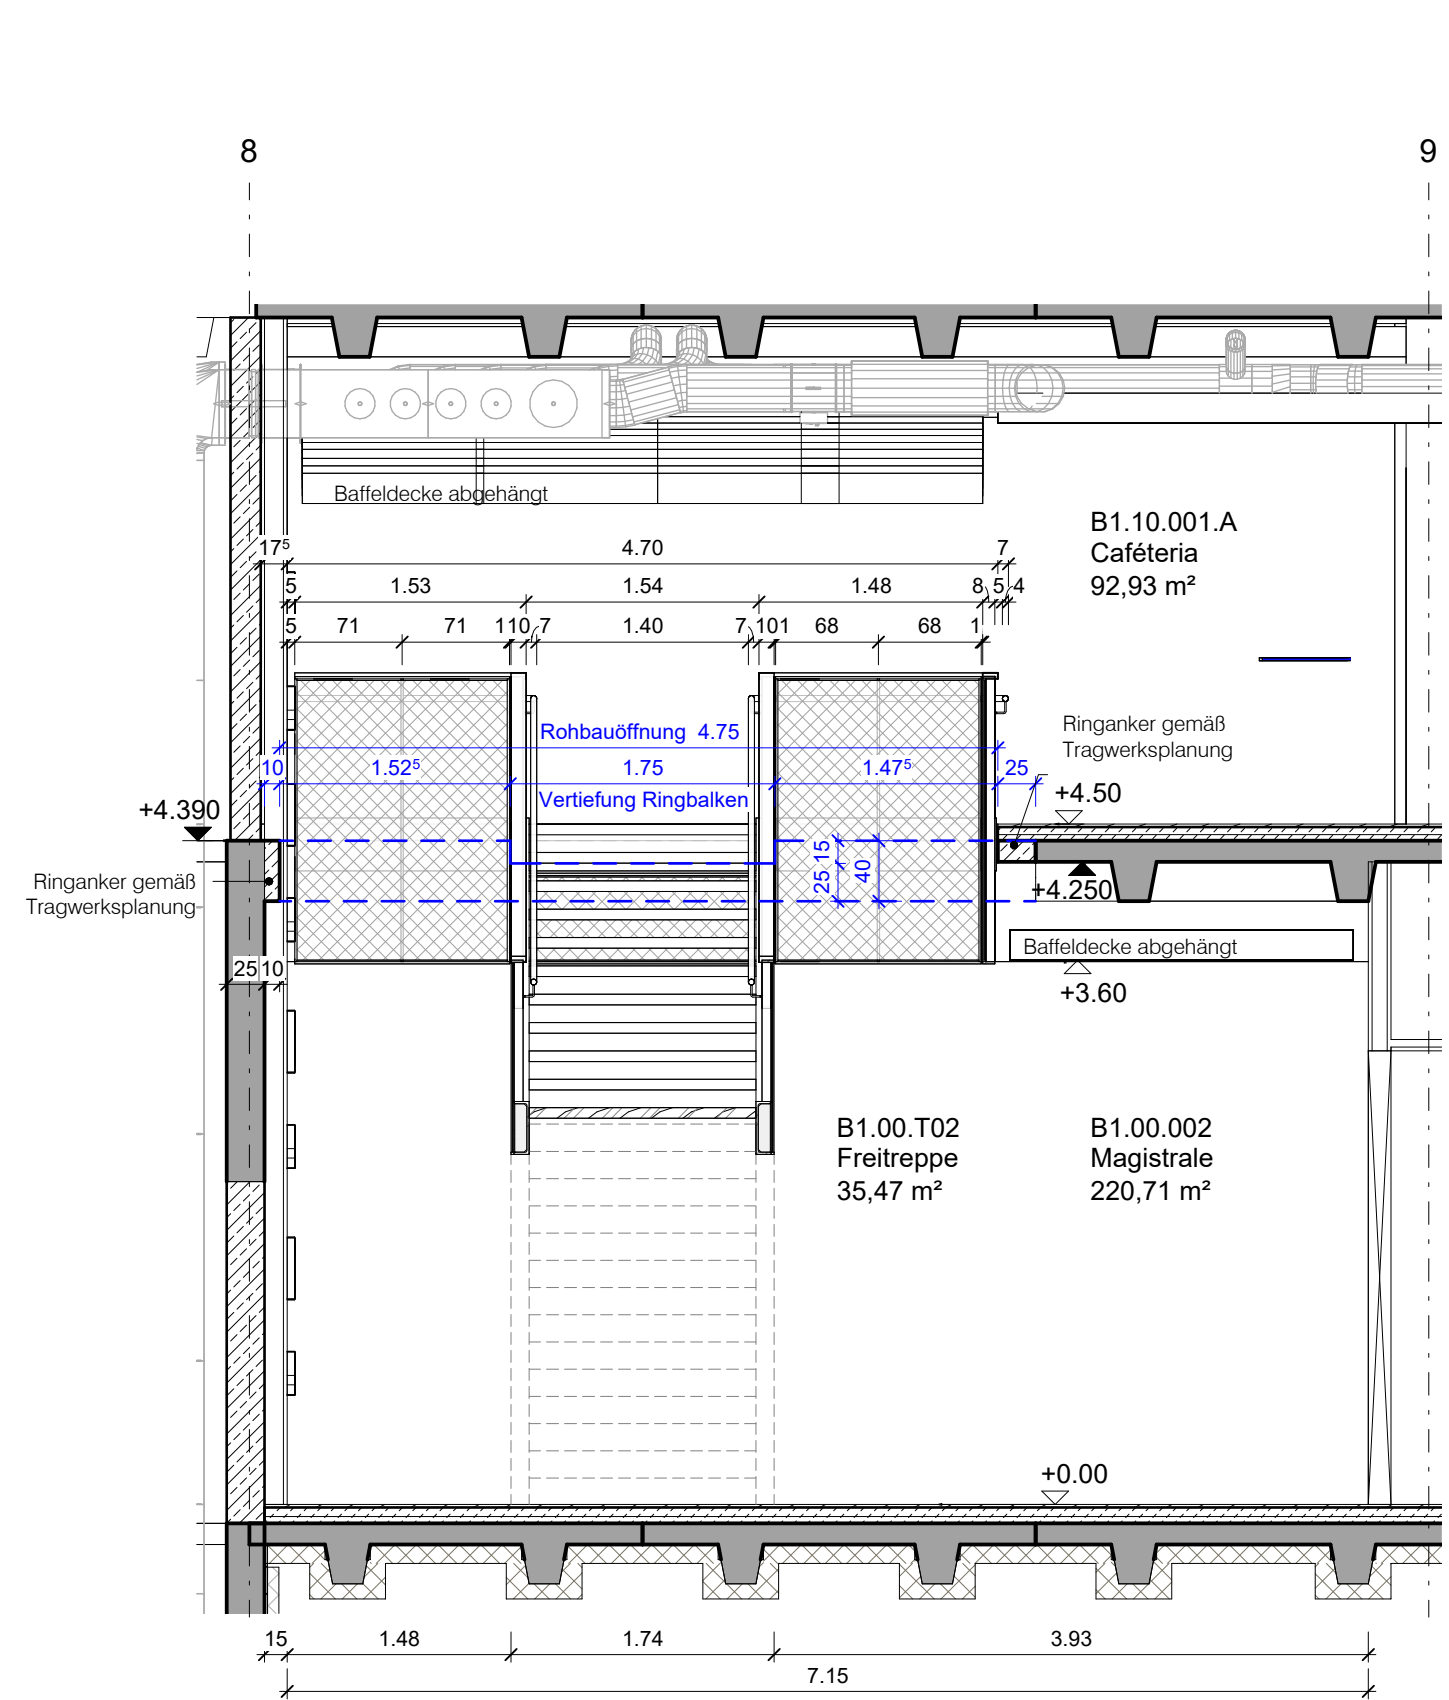

Schnitt B-B

M 1 : 50

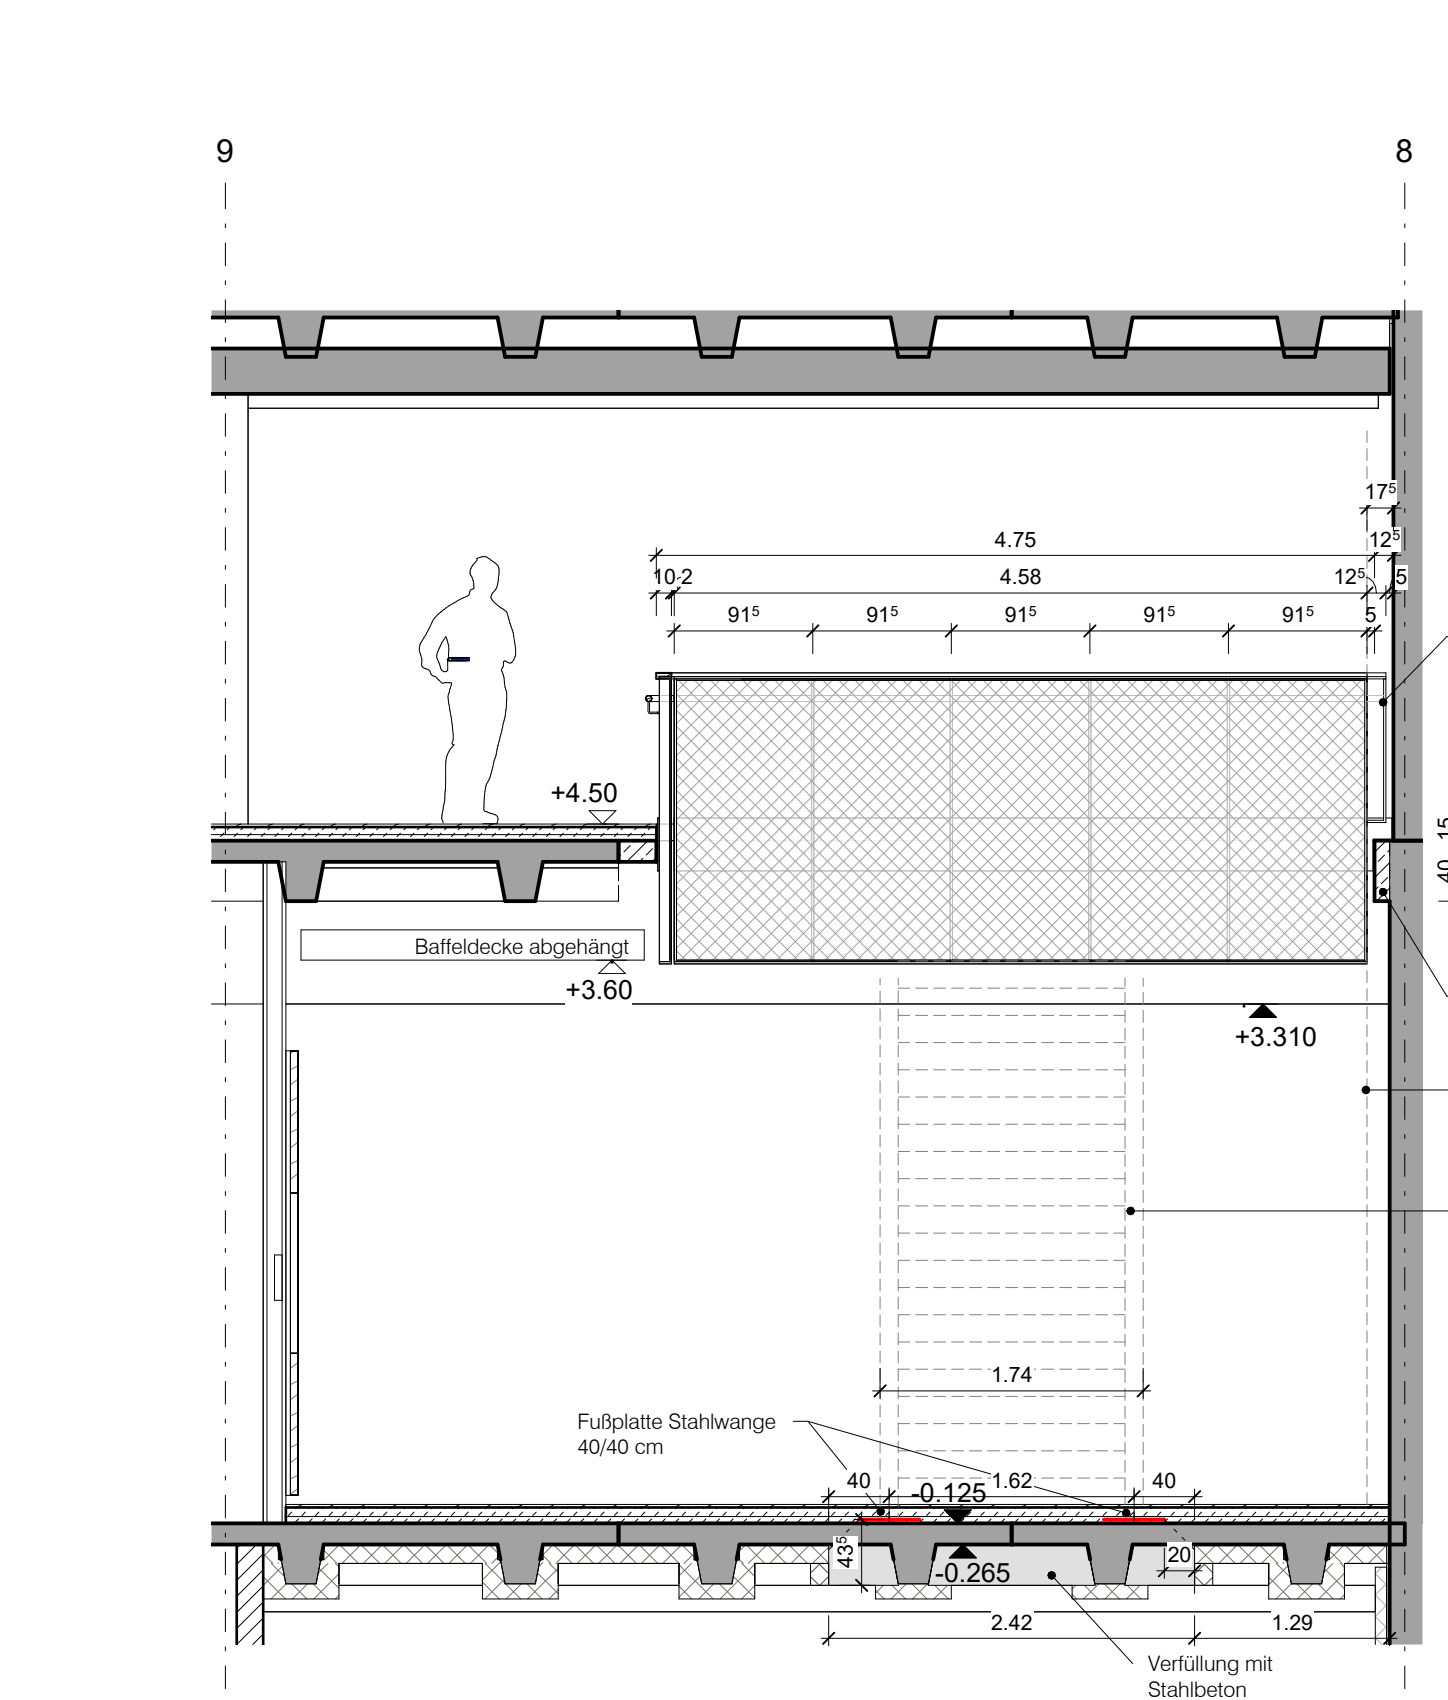

Treppe Foyer C-C

M 1 : 50

Diese Unterlage ist urheberrechtlich geschützt. Ihre Vervielfältigung, Mitteilung oder Überlassung an Dritte, sowie die Verwertung ohne unser schriftliches Einverständnis ist untersagt und verstößt gegen den Paragraphen 160ff. UrhG und Paragraph 18 UWG und Paragraph 3 Absatz 6 VOB/B.

Legende

± 0.00 = 51.94m üNN (OKFF Ebene 0)

	Maßnahmengrenze Hochbau		GRW-Projekt Infrastruktur - nicht Teil dieser VPU
	Höhenverlauf gem. Amtl. Lageplan vom 04.03.2019		Bestand
	Abrisskante		Stahlbeton
	Haupttraster 7.80m - Raster		Mauerwerk
	Gewerketrennung		Sonstige Bauteile (Gipskarton, Metall, usw.)
	Brandwand		Glas Neu
	Bauart Brandwand		
	feuerbeständig - F90-AB		
	feuerhemmend - F30-AB		

Höhen:

	Oberkante Fertigfußboden bezogen auf ± 0.00		Ansicht
	Oberkante Rohfußboden bezogen auf ± 0.00		Schnitt
	Oberkante Fertighöhe		
	Oberkante Rohhöhe		
	Unterkante Fertighöhe		
	Unterkante Rohhöhe		
	Fertigbodensprung bezogen auf ± 0.00		
	Rohbodensprung bezogen auf ± 0.00		
	Rohbodensprung bezogen auf OKFF		
	Brüstungshöhe Roh bezogen auf OKFF		
	Brüstungshöhe Fertig bezogen auf OKFF		

	Tür: T90RS		feuerbeständige Rauchschutztür
	Tür: T30RS		feuerhemmende Rauchschutztür
	Tür: RS		Rauchschutztür dichtschießende Tür
	Tür: dT		liches Öffnungsmaß der Tür Breite
	Tür: 2.05		liches Öffnungsmaß der Tür Höhe

Alle Maße sind am Bau zu prüfen!

Schlosserarbeiten

- alle Materialstärken und Befestigungspunkte sind gem. Statik zu überprüfen
- Schwarzstahl in S235JR nach DIN EN 10025
- Korrosionsschutzklasse in C2 nach DIN EN ISO 1294
- alle sichtbare Schwarzstahl-Oberflächen grundiert und pulverbeschichtet, RAL nach Angabe Architekt

Alle tragende Bauteile F90 sofern im Einzelfall nicht im Brandschutzkonzept ausdrücklich anders beschrieben. Beratung bzw. Sturz von Wänden mit Brandschutzanforderungen sind entsprechend der Wandqualität auszubilden.


Darstellung Brandschutzqualitäten der Wände ausschließlich in den Grundrissen.

Planfortschreibung	AWo	15.06.2026	B
Planfortschreibung - Anpassung Rohbau Ringbalken	AWo	21.08.2024	A
Änderung	Gefertigt	Datum	Index

Code

Übersichtspl

DE-SL_-001_-B

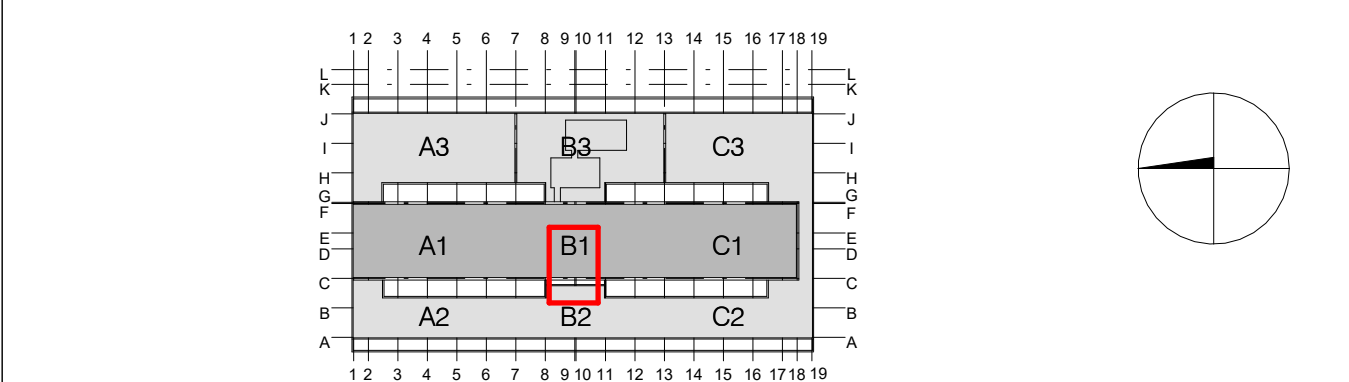

Errichtung Innovationszentrum FUBIC

Planungsphase

Ausführungsplanung

Spezifikation/Gewerk

Architektur

Planinhalt

Freitreppe Foyer

Plannummer

FUB-5-300-DE-SL_-001_-B-NA

Index

B

Status

NA

Erstelldatum

08.07.2025

Modellstab

1:50 / 1:5

Indextab

15.06.2026

Format

1189 x 841 mm

Datensatz

294_FUBIC_LP5_Details

Gefertigt

CJ

Bauherr

WISTA-Management GmbH

Architekt

heinelwischer

Partnerschaft freier Architekten mbB

Rudower Chaussee 17

D-12489 Berlin

israel@wista.de

Fachplaner

294-fubic@heinelwischer.de

Fachplaner

Nur zur Ausschreibung!