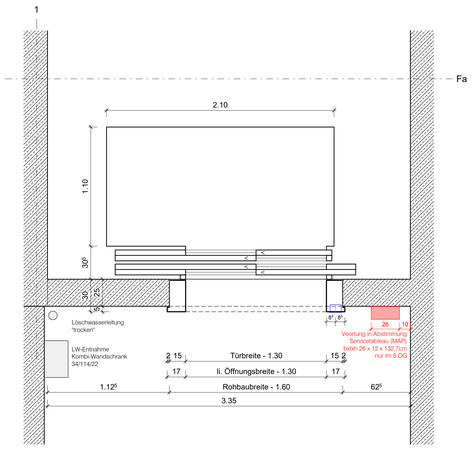

Grundriss 1.UG - 5.OG Neubau / Aufzug 1

M 1 : 20

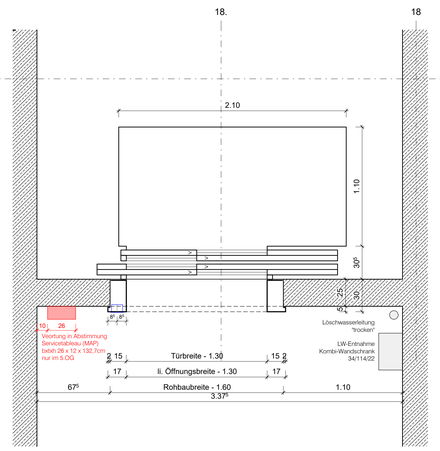

Grundriss 1.UG - 5.OG Neubau / Aufzug 4

M 1 : 20

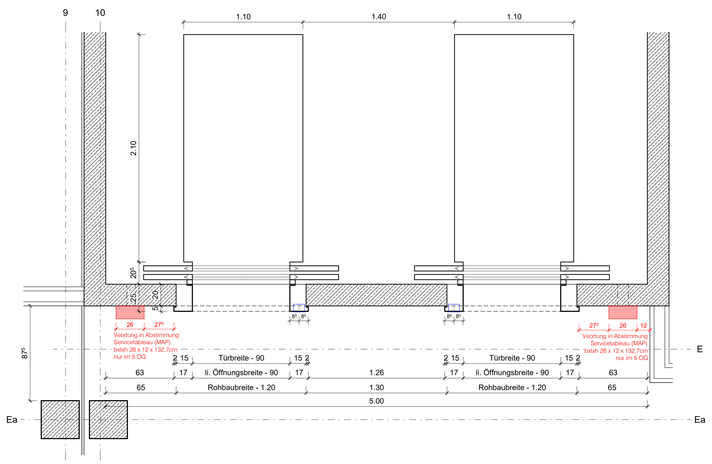

Grundriss 4.OG - 5.OG Neubau / Aufzug 2 und 3

M 1 : 20

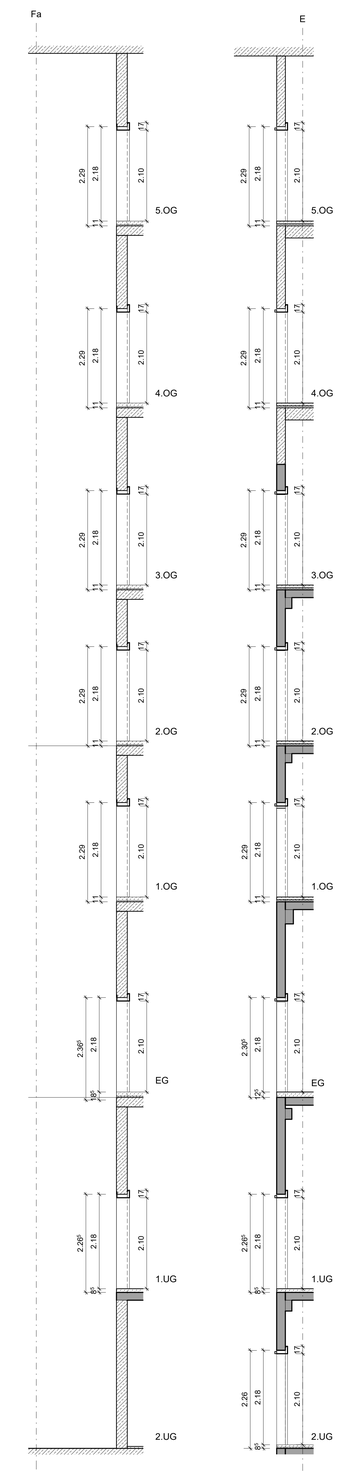

Schnitt Aufzug 1 und 4

M 1 : 50

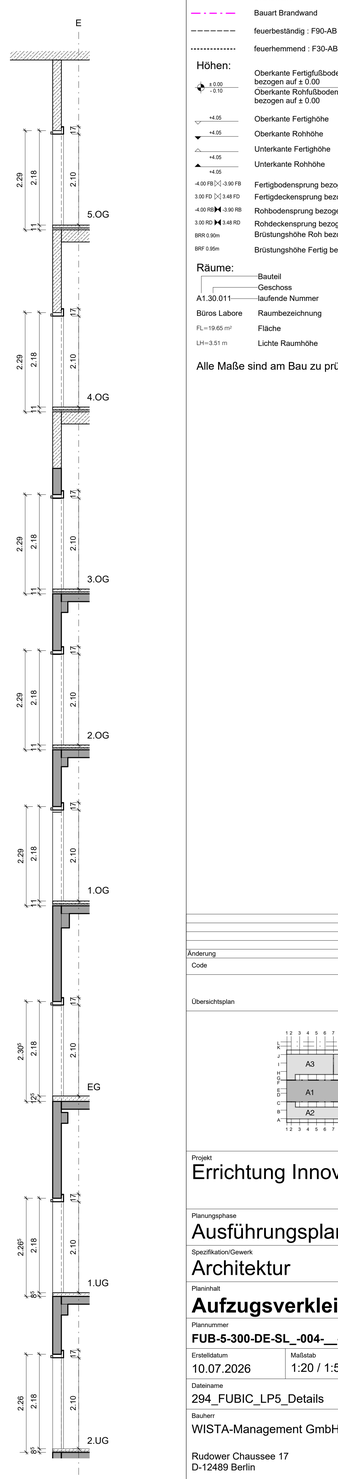

Schnitt Aufzug 2 und 3

M 1 : 50

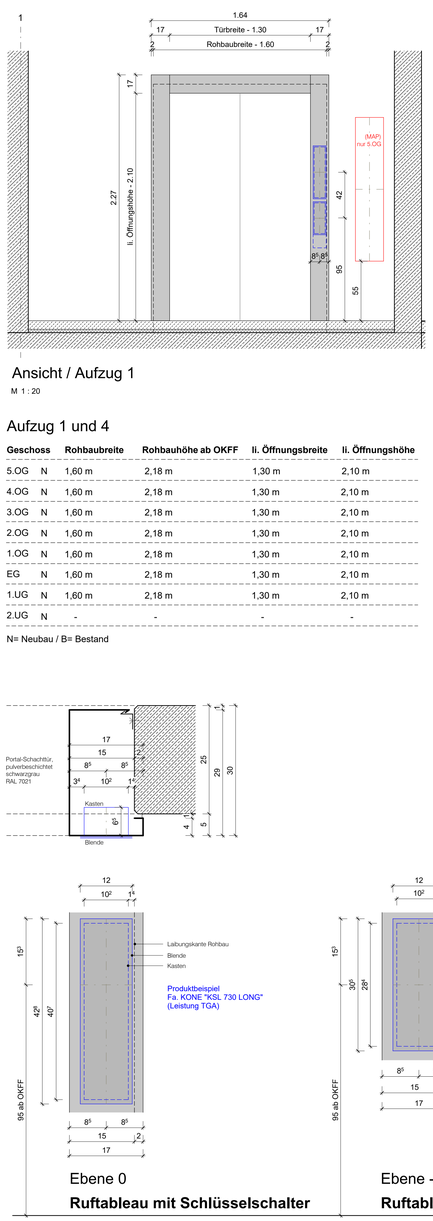

Ansicht / Aufzug 1

M 1 : 20

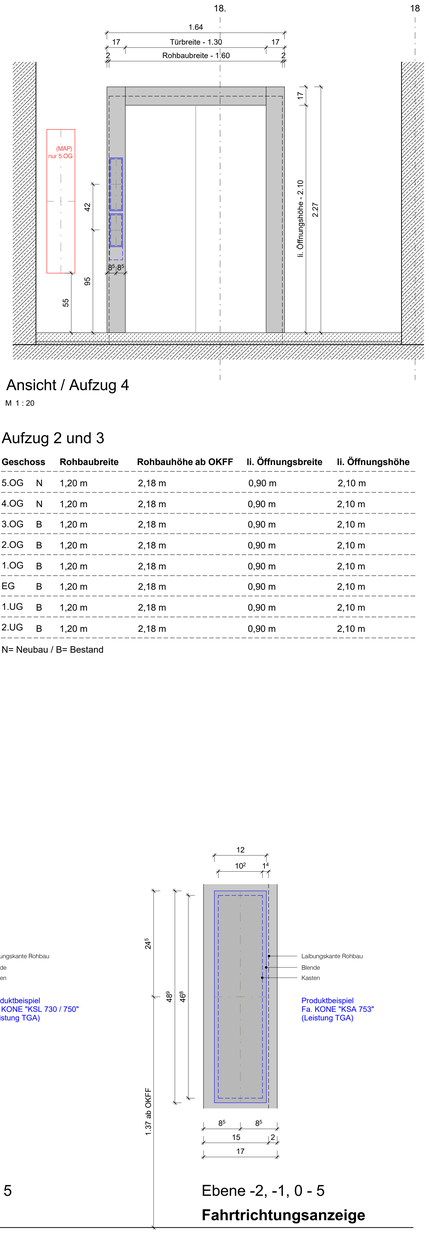

Ansicht / Aufzug 4

M 1 : 20

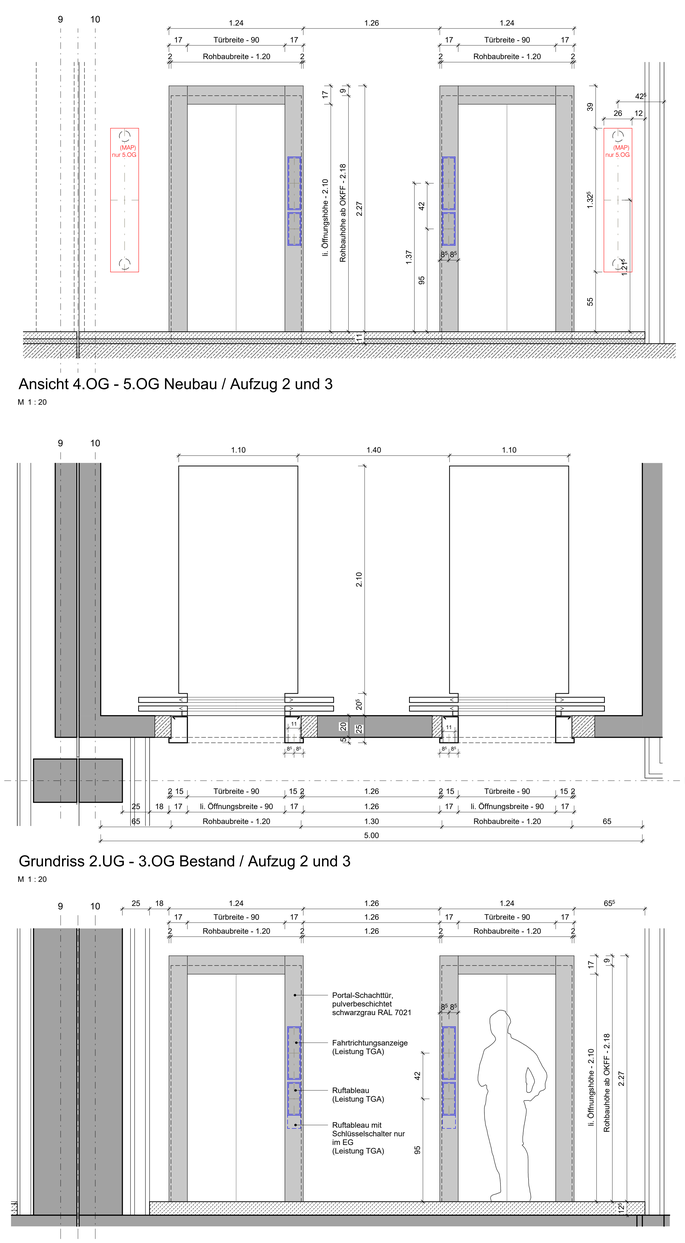

Ansicht 4.OG - 5.OG Neubau / Aufzug 2 und 3

M 1 : 20

Grundriss 2.UG - 3.OG Bestand / Aufzug 2 und 3

M 1 : 20

Ansicht 2.UG - 3.OG Neubau / Aufzug 2 und 3

M 1 : 20

Aufzug 1 und 4

Geschoss		Rohbaubreite	Rohbauhöhe ab OKFF	li. Öffnungsbreite	li. Öffnungshöhe
5.OG	N	1,60 m	2,18 m	1,30 m	2,10 m
4.OG	N	1,60 m	2,18 m	1,30 m	2,10 m
3.OG	N	1,60 m	2,18 m	1,30 m	2,10 m
2.OG	N	1,60 m	2,18 m	1,30 m	2,10 m
1.OG	N	1,60 m	2,18 m	1,30 m	2,10 m
EG	N	1,60 m	2,18 m	1,30 m	2,10 m
1.UG	N	1,60 m	2,18 m	1,30 m	2,10 m
2.UG	N	-	-	-	-

N= Neubau / B= Bestand

Aufzug 2 und 3

Geschoss		Rohbaubreite	Rohbauhöhe ab OKFF	li. Öffnungsbreite	li. Öffnungshöhe
5.OG	N	1,20 m	2,18 m	0,90 m	2,10 m
4.OG	N	1,20 m	2,18 m	0,90 m	2,10 m
3.OG	B	1,20 m	2,18 m	0,90 m	2,10 m
2.OG	B	1,20 m	2,18 m	0,90 m	2,10 m
1.OG	B	1,20 m	2,18 m	0,90 m	2,10 m
EG	B	1,20 m	2,18 m	0,90 m	2,10 m
1.UG	B	1,20 m	2,18 m	0,90 m	2,10 m
2.UG	B	1,20 m	2,18 m	0,90 m	2,10 m

N= Neubau / B= Bestand

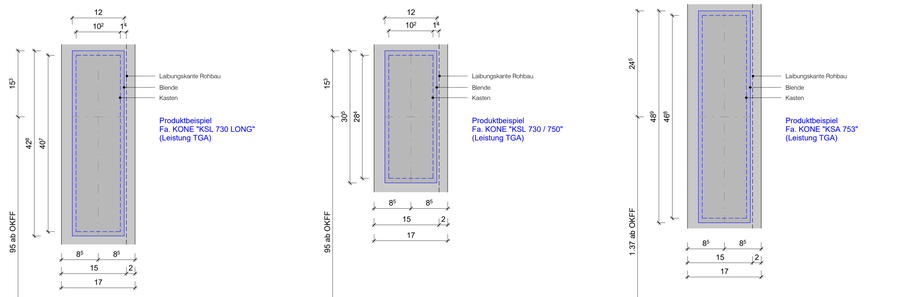

DE 01 - Aussparungen in Aufzugsverkleidung

M 1 : 5

Diese Unterlage ist urheberrechtlich geschützt. Ihre Vervielfältigung, Mitteilung oder Überlassung an Dritte, sowie die Verwertung ohne unser schriftliches Einverständnis ist untersagt und verstößt gegen den Paragraphen 16Öff. UrhG und Paragraph 18 UWG und Paragraph 3 Absatz 6 VOB/B.

Legende

± 0.00 = 51.94m üNN (OKFF Ebene 0)

- Maßnahmengrenze Hochbau
- Höhenverlauf gem. Amtl. Lageplan vom 04.03.2019
- Abriskante
- Hauptraster 7.80m - Raster
- Gewerketrennung
- Brandwand
- Bauart Brandwand
- feuerbeständig : F90-AB
- feuerhemmend : F30-AB

GRW-Projekt Infrastruktur - nicht Teil dieser VPU

- Bestand
- Stahlbeton
- Mauerwerk
- Sonstige Bauteile (Gipskarton, Metall, usw.)
- Glas Neu

Höhen:

- ± 0.00 / - 0.10 — Oberkante Fertigfußboden bezogen auf ± 0.00 / Oberkante Rohfußboden bezogen auf + 0.00
- +4.05 — Oberkante Fertighöhe
- +4.05 — Oberkante Rohhöhe
- +4.05 — Unterkante Fertighöhe
- +4.05 — Unterkante Rohhöhe
- -4.00 FB / 3.00 FD — Fertigbodensprung bezogen auf ± 0.00
- 3.00 FD / 3.48 FD — Fertigdeckensprung bezogen auf OKFF
- -4.00 RB / 3.00 RD — Rohbodensprung bezogen auf ± 0.00
- 3.00 RD / 3.48 RD — Rohdeckensprung bezogen auf OKFF
- BRR 0.90m — Brüstungshöhe Roh bezogen auf OKFF
- BRF 0.95m — Brüstungshöhe Fertig bezogen auf OKFF

Räume:

- Bauteil / Geschoss — A1.30.011 — laufende Nummer
- Büros Labore — Raumbezeichnung
- FL = 19.65 m² — Fläche
- LH = 3.51 m — Lichte Raumhöhe

Planverweise:

- 1 — Ansicht
- Schnitt

Türen:

- T90/RS — feuerbeständige Rauchschutztür
- T30/RS — feuerhemmende Rauchschutztür
- RS — Rauchschutztür
- dT — dichtschließende Tür
- 90 / 2.05 — lichtes Öffnungsmaß der Tür Breite / Höhe

feuerhemmende Brandschutzverglasung F30/FI30 (mit thermischer Isolation)
feuerbeständige Brandschutzverglasung F30/FI30 (mit thermischer Isolation)

Brandschutz:

Alle tragende Bauteile F90 sofern im Einzelfall nicht im Brandschutzkonzept ausdrücklich anders beschrieben. Beratung bzw. Sturz von Wänden mit Brandschutzanforderungen sind entsprechend der Wandqualität auszubilden.

Dastellung Brandschutzqualitäten der Wände ausschließlich in den Grundrissen.

Alle Maße sind am Bau zu prüfen!

Änderung	Gefertigt	Datum	Index

Code

Übersichtsplan

DE-SL_-004-__

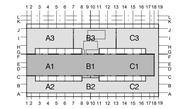

Projekt

Errichtung Innovationszentrum FUBIC

Planungsphase

Ausführungsplanung

Spezifikation/Gewerk

Architektur

Planinhalt

Aufzugsverkleidung

Nur zur Ausschreibung!

Plannummer		Index	Status
FUB-5-300-DE-SL_-004-__-NA			NA
Erstelldatum	Maßstab	Indexdatum	Format
10.07.2026	1:20 / 1:50		1189 x 841 mm
Dateiname		Gefertigt	Geprüft
294_FUBIC_LP5_Details		AWo	CP

Bauherr
WISTA-Management GmbH
Rudower Chaussee 17
D-12489 Berlin
israel@wista.de
Fachplaner

Architekt
heinlewischer
Partnerschaft freier Architekten mbB
Gutenbergstraße 4
D-10587 Berlin
294-fubic@heinlewischer.de
Fachplaner