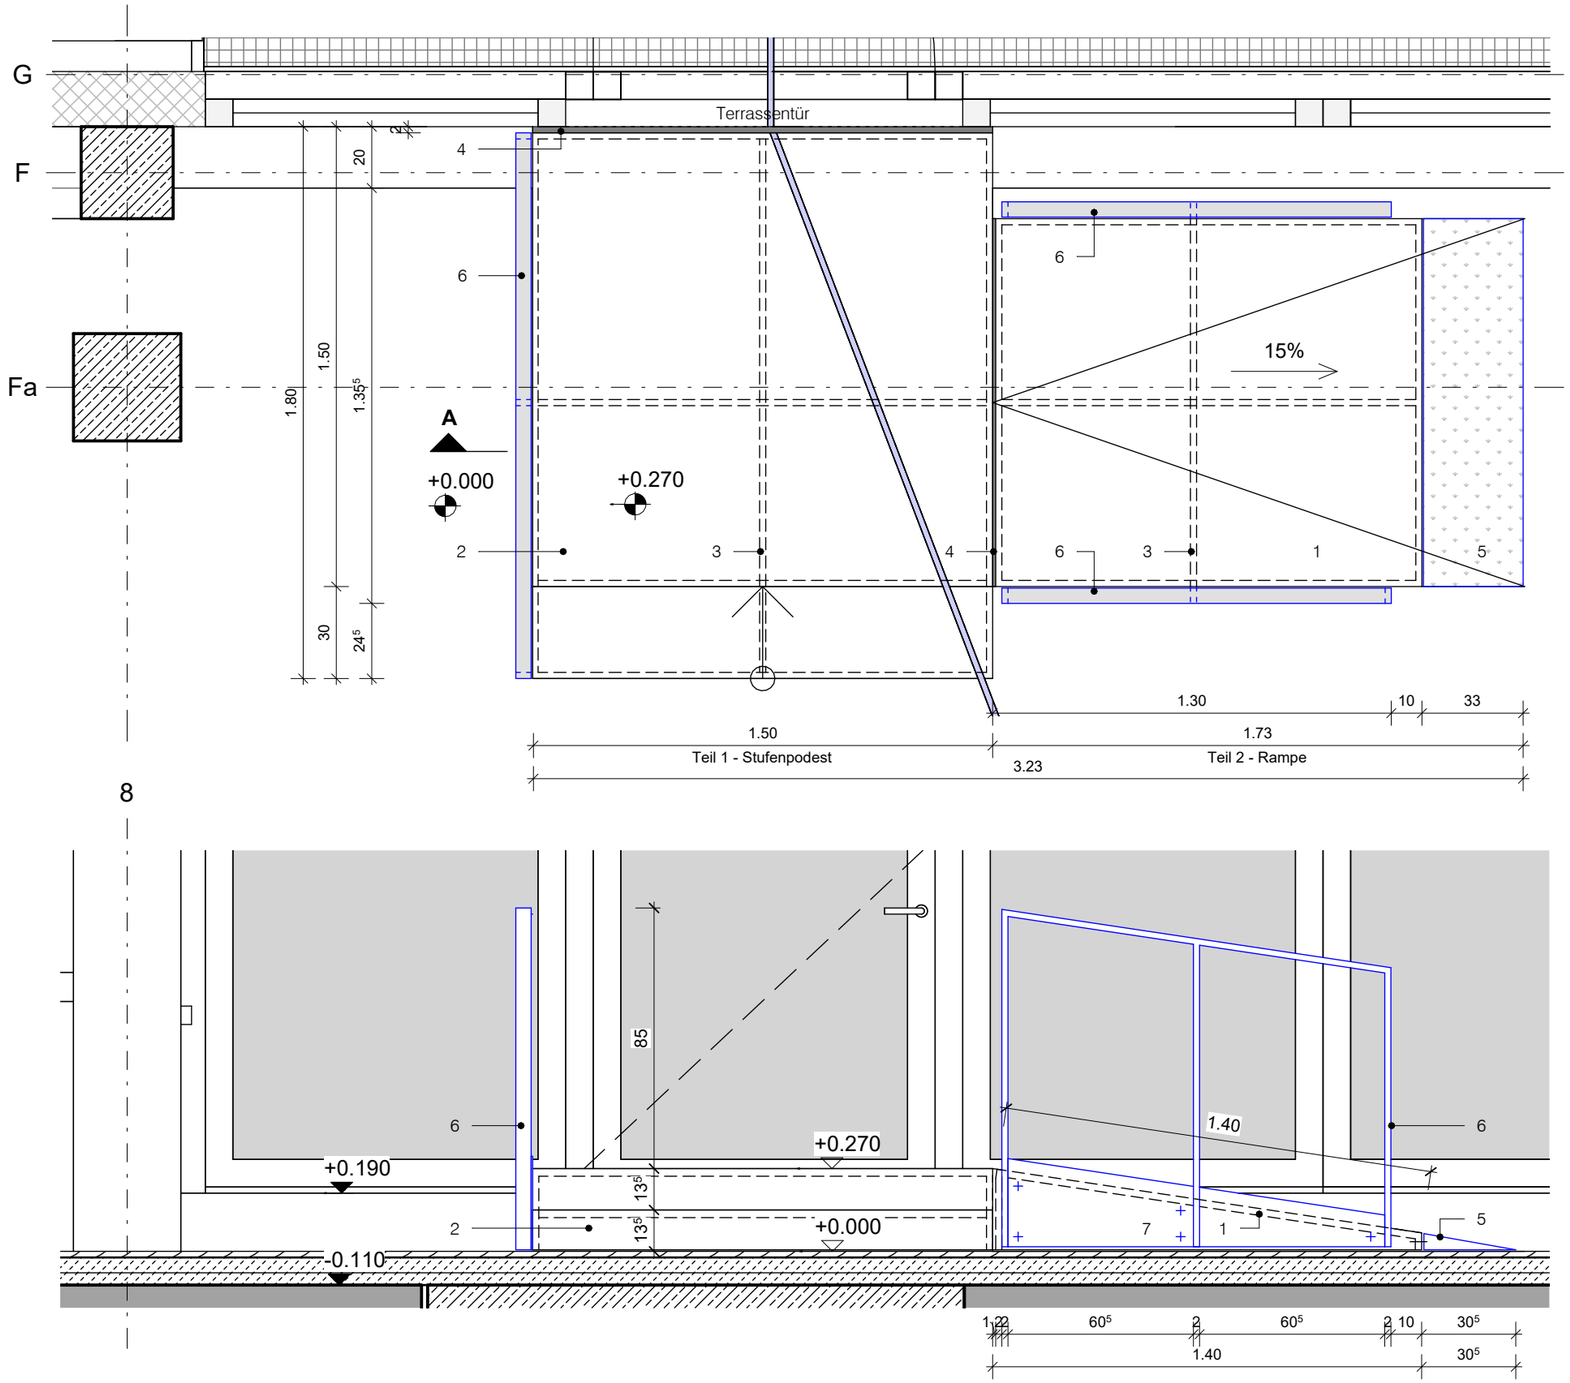

Tischlerarbeiten

1 Rampenelement aus Siebdruckplatten, rutschsicher auf Parkettboden gelagert

2 Podestkasten mit Stufen aus Siebdruckplatten, rutschsicher auf Parkettboden gelagert und mit Rampenelement verschraubt

3 Ausfachungen aus Multiplexplatten nach statischen Erfordernissen

4 Fugenband aus Neopren an Podestkasten befestigt

Schlosserarbeiten

- Schwarzstähle in S235JR nach DIN EN 10025
- Korrosionsschutzklasse in C2 nach DIN EN ISO 1294
- alle sichtbare Schwarzstahl-Oberflächen grundiert und pulverbeschichtet, RAL 7021 nach Angabe Architekt

5 Auffahrkeil aus Riffelblech, gekantet und mit Rampenelement verschraubt

6 Stahlgeländerrahmen aus Flachstahlprofilen
Pfosten und Obergurt aus FL 60 x 15 mm, Sockelblech d = 5 mm als Anprallleiste, Oberkante verläuft parallel mit 40 mm Überstand zum Podest bzw. Rampenverlauf, mit Geländerpfosten verschweißt und an Podestkonstruktion mit Senkkopfschrauben verschraubt, Dimensionierung nach statischem Erfordernis

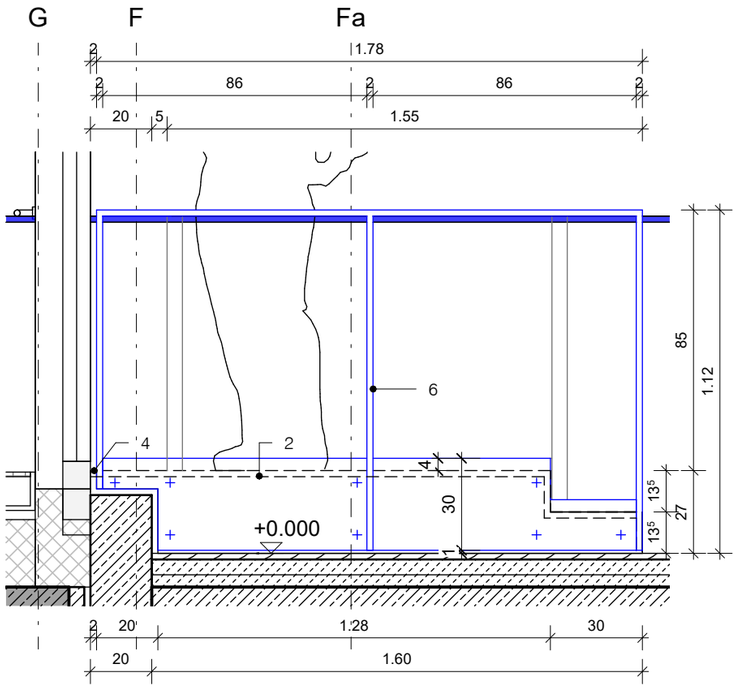

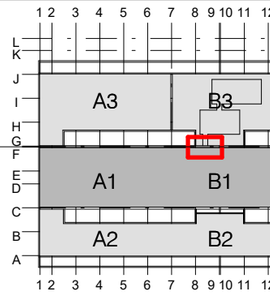

Projekt Errichtung Innovationszentrum FUBIC		Plannummer FUB-5-300-DE-SL_-022-__-NA	Index Status NA
		Erstelldatum 10.07.2026	Maßstab 1:20	Indexdatum Format 420 x 297 mm
		Dateiname 294_FUBIC_LP5_Details	Gefertigt AWo	Geprüft CR
Planungsphase / Spezifikation / Planinhalt Ausführungsplanung Architektur Detail/Geländer Treppenblock Cafeteria		Auftraggeber WISTA-Management GmbH Rudower Chaussee 17 D-12489 Berlin israel@wista.de	Architekt heinlewischer Partnerschaft freier Architekten mbB Gitschiner Straße 4 D-10587 Berlin 294-fubic@heinlewischer.de	

Nur zur Ausschreibung