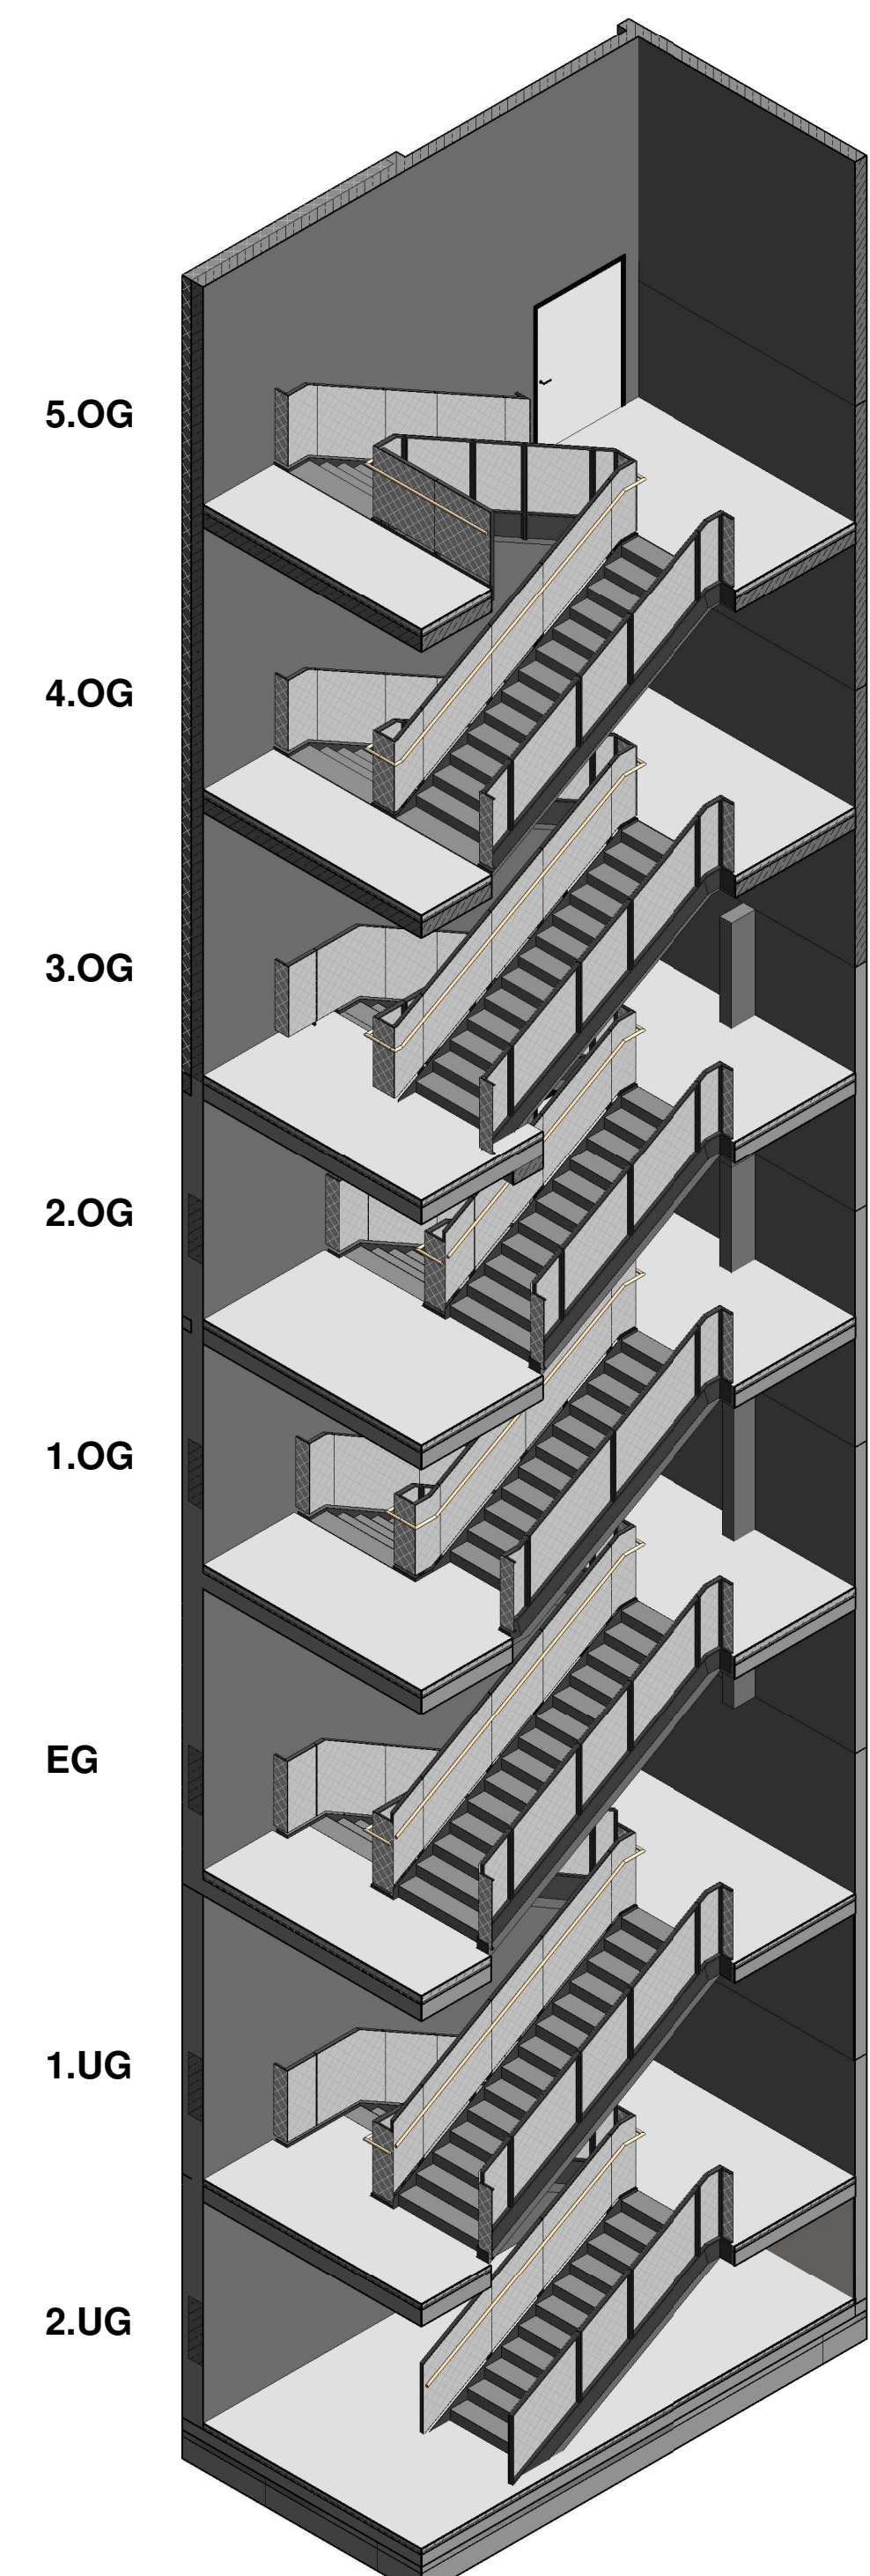
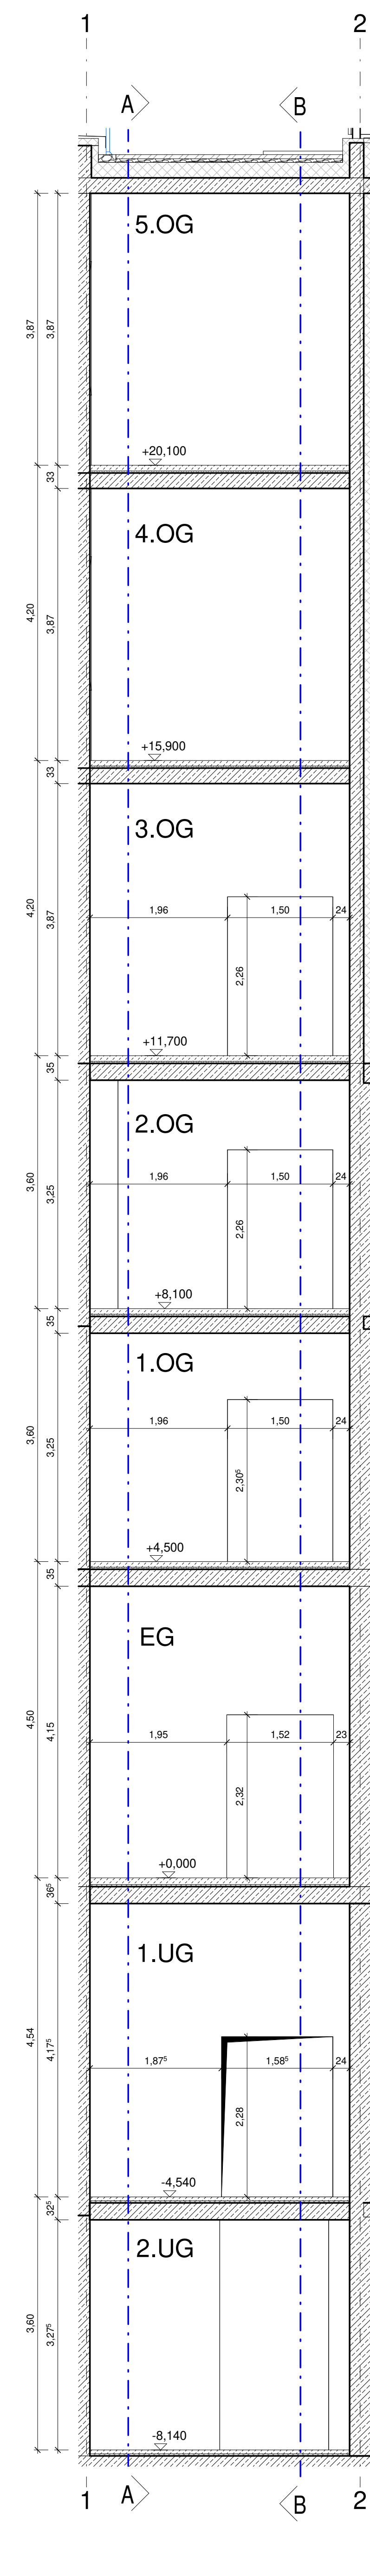
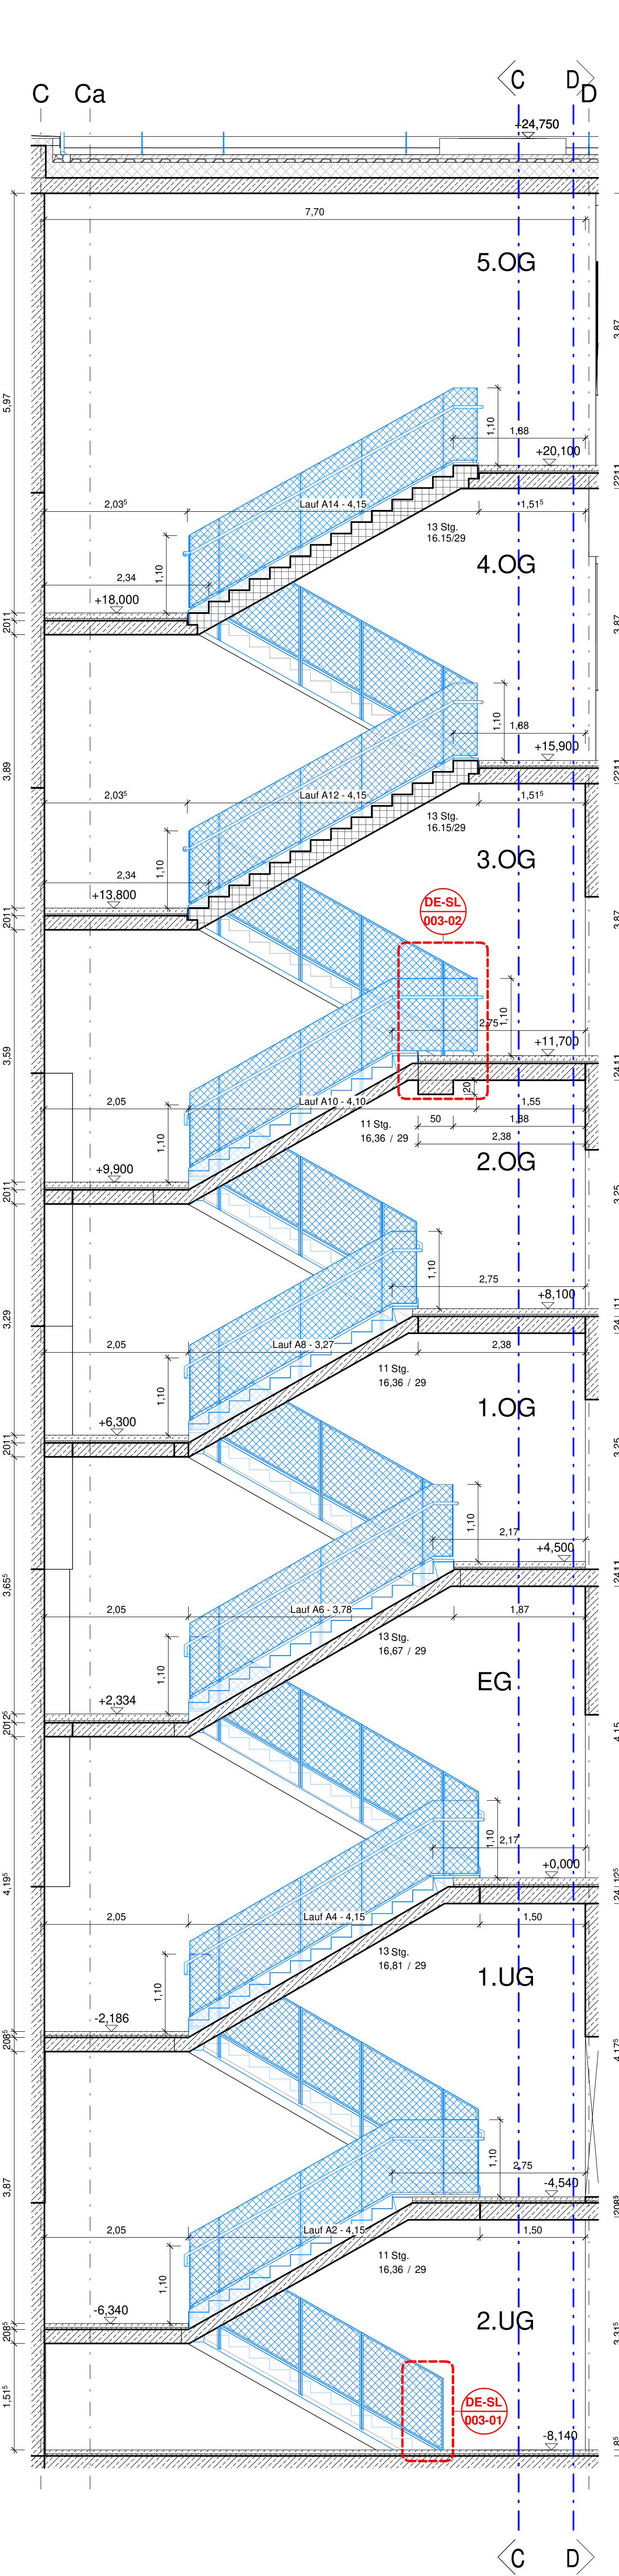
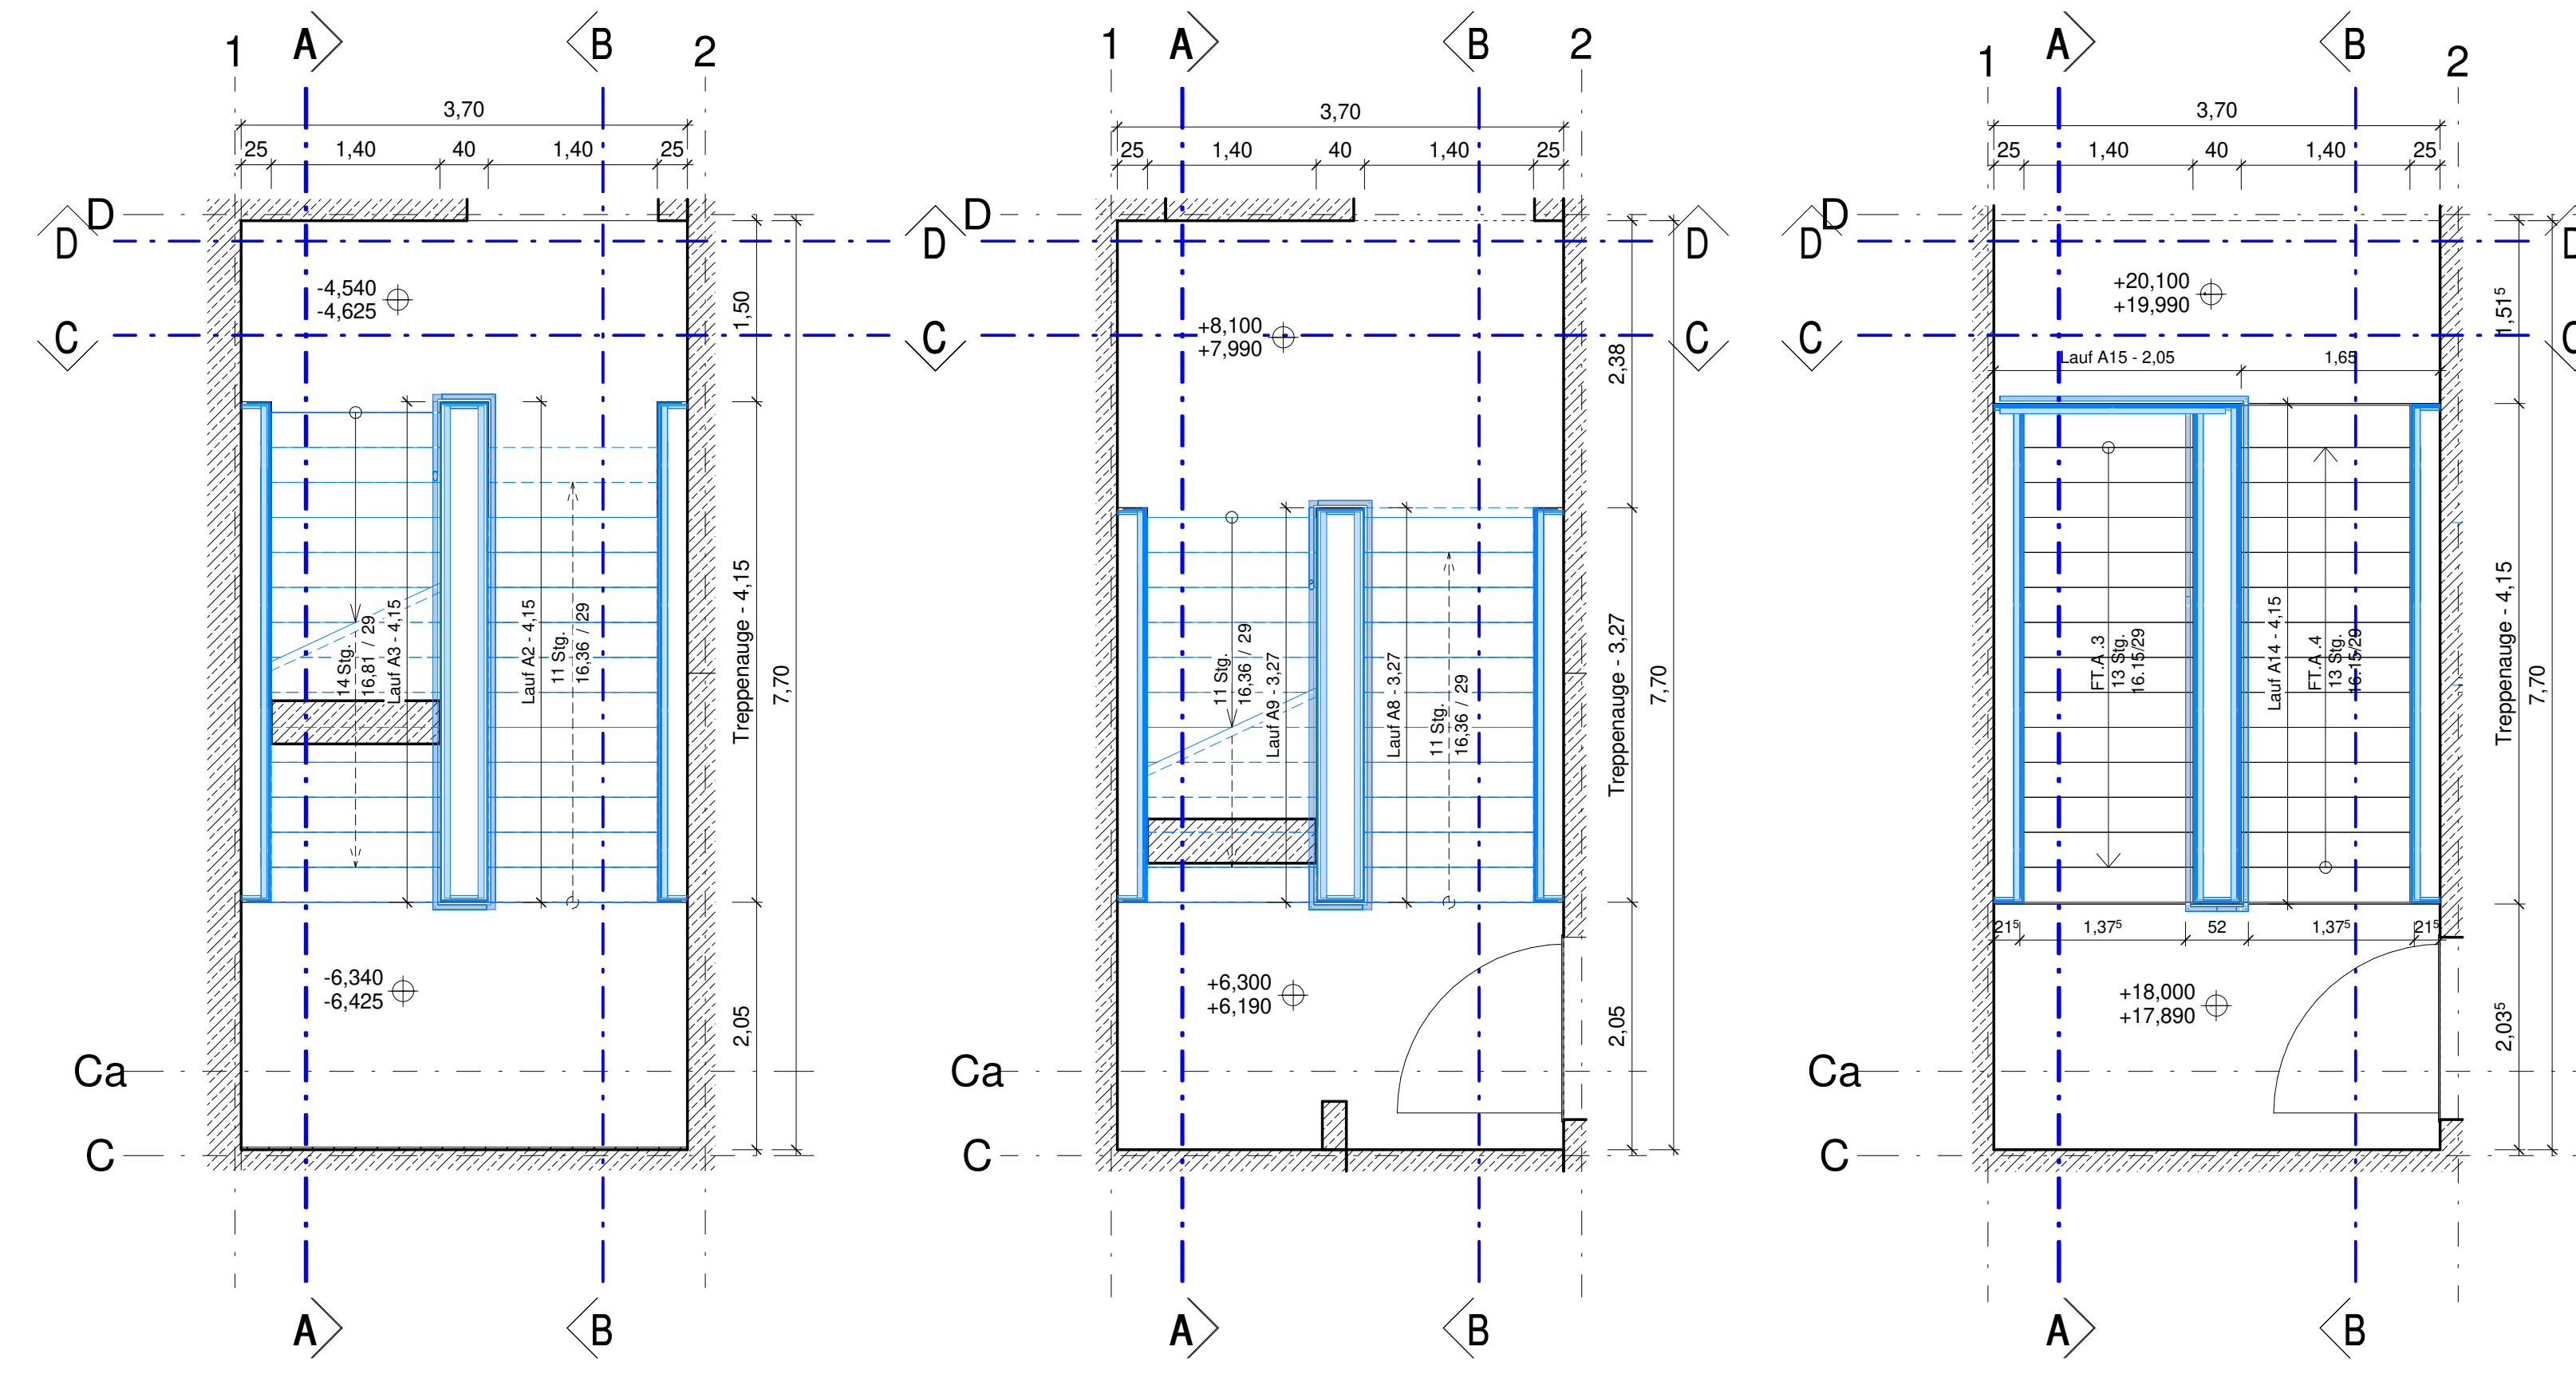


[illegible]

Projekt		Errichtung Innovationszentrum FUBIC	
Planungsphase		Ausführungsplanung	
Sachverhalt/Thema		Architektur	
Planzitat		Treppenhaus Geländer A1	
Plannummer	Index	Status	NA
FUB-5-300-DE-SL_-023-A1-NA			
Erstausbau	Maßstab	Format	1569 x 841 mm
10.07.2026	1:50		
294_FUBIC_LP5_Ausbau	Geodaten	Geprüft	CP
Rechner	Architekt	heilmwischer Partnerschaft freier Architekten mbB	
WISTA_Management GmbH	Gutenbergstraße 4 D-10587 Berlin		
Rudower Chaussee 17 D-12489 Berlin	294.fubic@heilmwischer.de		
Israel@wista.de	Fachplaner		
Fachplaner	Fachplaner		