Diese Unterlage ist urheberrechtlich geschützt. Ihre Vervielfältigung, Mitteilung oder Überlassung an Dritte, sowie die Verwertung ohne unser schriftliches Einverständnis ist untersagt und verstößt gegen den Paragraphen 160ff. UrhG und Paragraph 18 UWG und Paragraph 3 Absatz 6 VOB/B.

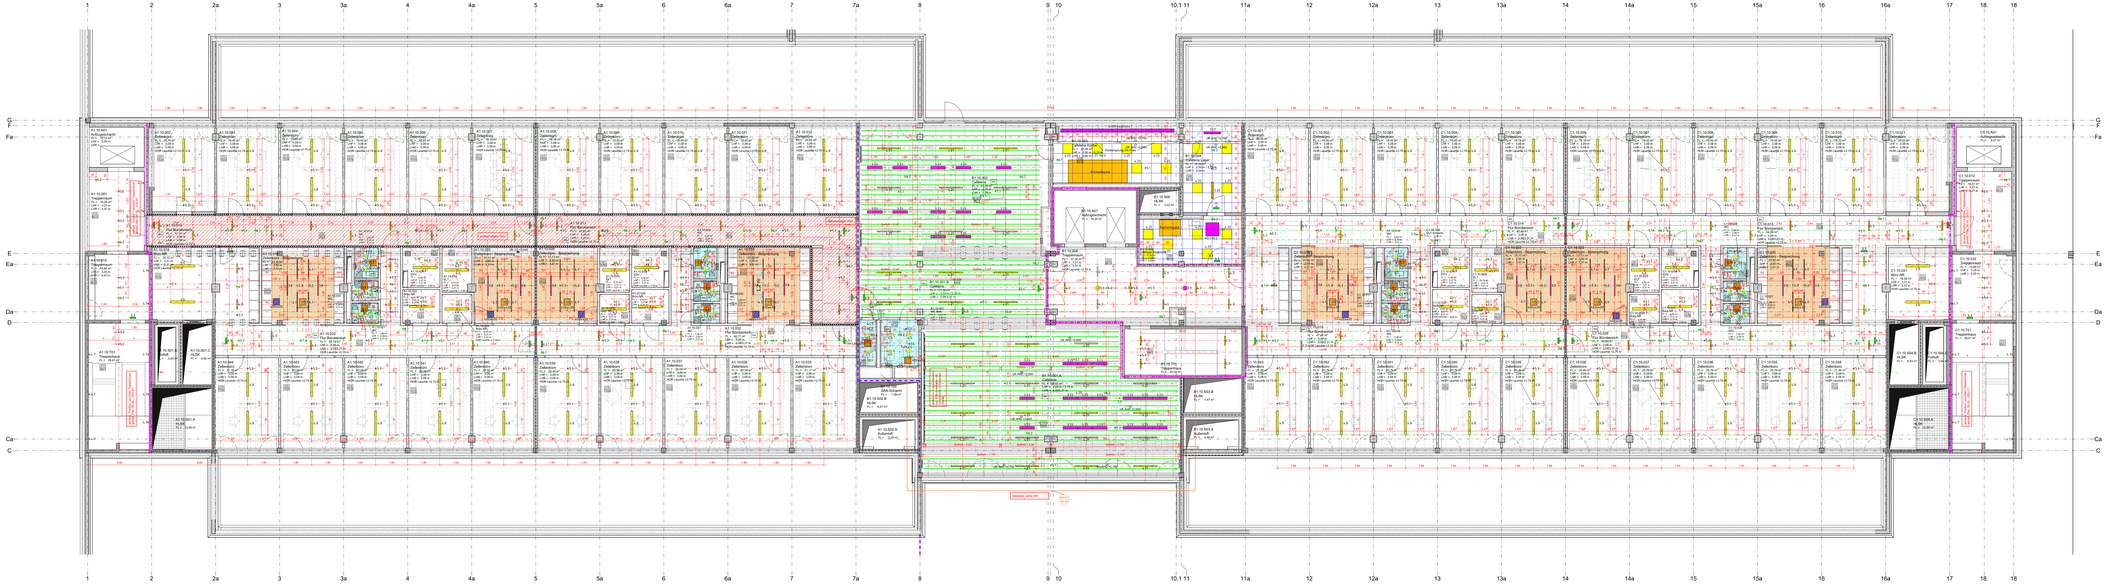

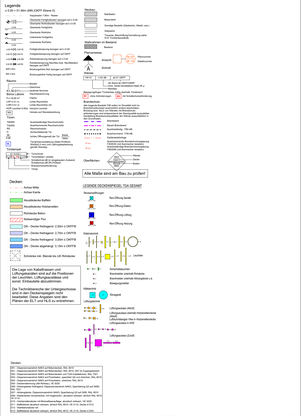

Angaben zu Deckenspiegeln gemäß ARGE-Averdung: Stand 11.12.2025

Code

DS-O1_-010-_

Übersichtsplan

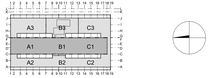

Projekt

Errichtung Innovationszentrum FUBIC

Planungsphase

Ausführungsplanung

Nur zur Ausschreibung

Spezifikation/Gewerk

Architektur

Plantitel

Deckenspiegel 1. Obergeschoss

Plannummer	Index	Status
FUB-5-300-DS-O1_-010-_-NA		NA
Erstelldatum: 01.09.2022	Maßstab: 1:100	Indexdatum: 15.01.2026	Format: 1569 x 594 mm
Dateiname: 294_FUBIC_LP5_Ausbau	Gefertigt: CJ	Geprüft: CP

Bauherr

WISTA-Management GmbH

Rudower Chaussee 17
D-12489 Berlin

israel@wista.de

Architekt

heinlewischer
Partnerschaft freier Architekten mbB

Gutenbergstraße 4
D-10587 Berlin

294-fubic@heinlewischer.de

Fachplaner

Fachplaner