Diese Unterlage ist urheberrechtlich geschützt. Ihre Vervielfältigung, Mitteilung oder Überlassung an Dritte, sowie die Verwertung ohne unser schriftliches Einverständnis ist untersagt und verstößt gegen den Paragraphen 160ff. UrhG und Paragraph 18 UWG und Paragraph 3 Absatz 6 VOB/B.

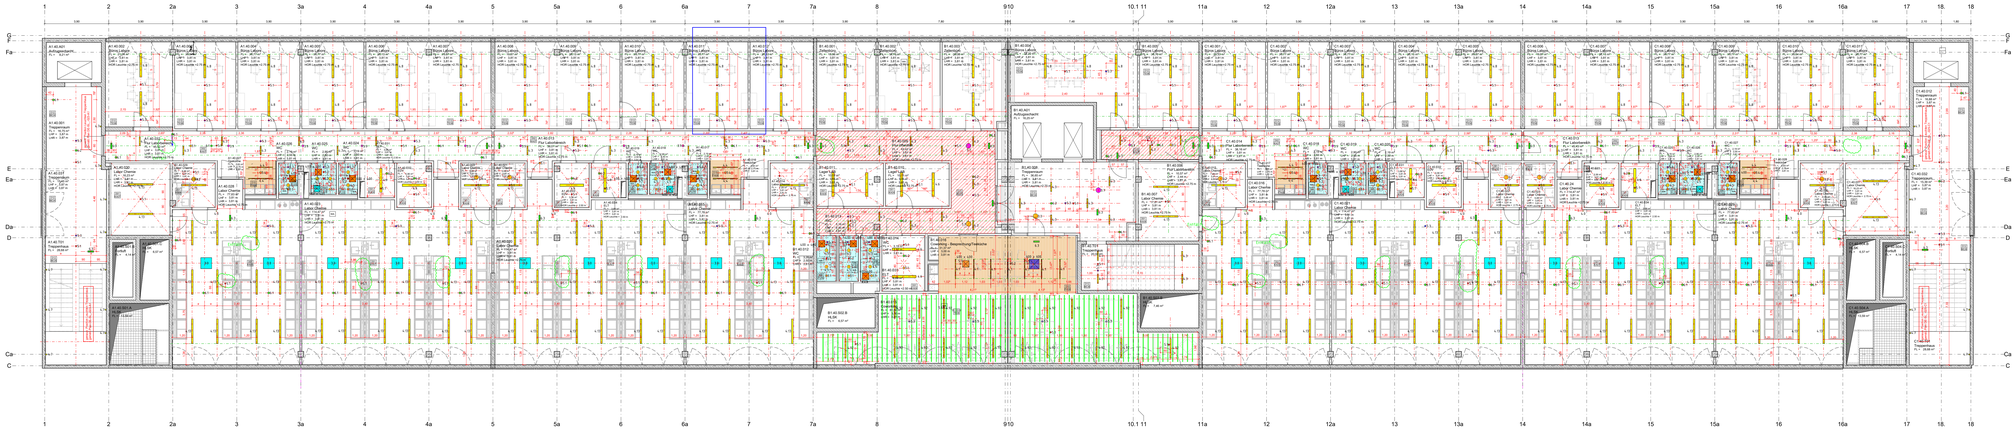

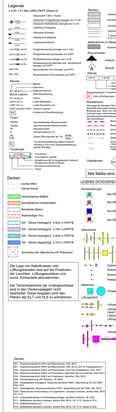

Angaben zu Deckenspiegeln gemäß ARGE-Averdung: Stand 11.12.2025

Code

DS-O4_ -040-__

Übersichtsplan

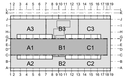

Projekt

Errichtung Innovationszentrum FUBIC

Planungsphase

Ausführungsplanung

Spezifikation/Gewerk

Architektur

Planinhalt

Deckenspiegel 4. Obergeschoss

nur zur Ausschreibung

Plannummer		Index	Status
FUB-5-300-DS-O4_-040-__-NA			NA
Erstelldatum	Maßstab	Indexdatum	Format
01.09.2022	1:100	15.01.2026	1569 x 594 mm
Dateiname		Gezeichnet	Geprüft
294_FUBIC_LP5_Ausbau		CJ	CP

Bauherr
WISTA-Management GmbH

Rudower Chaussee 17
D-12489 Berlin

israel@wista.de

Architekt
heinlewischer
Partnerschaft freier Architekten mbB

Gutenbergstraße 4
D-10587 Berlin

294-fubic@heinlewischer.de

Fachplaner

Fachplaner