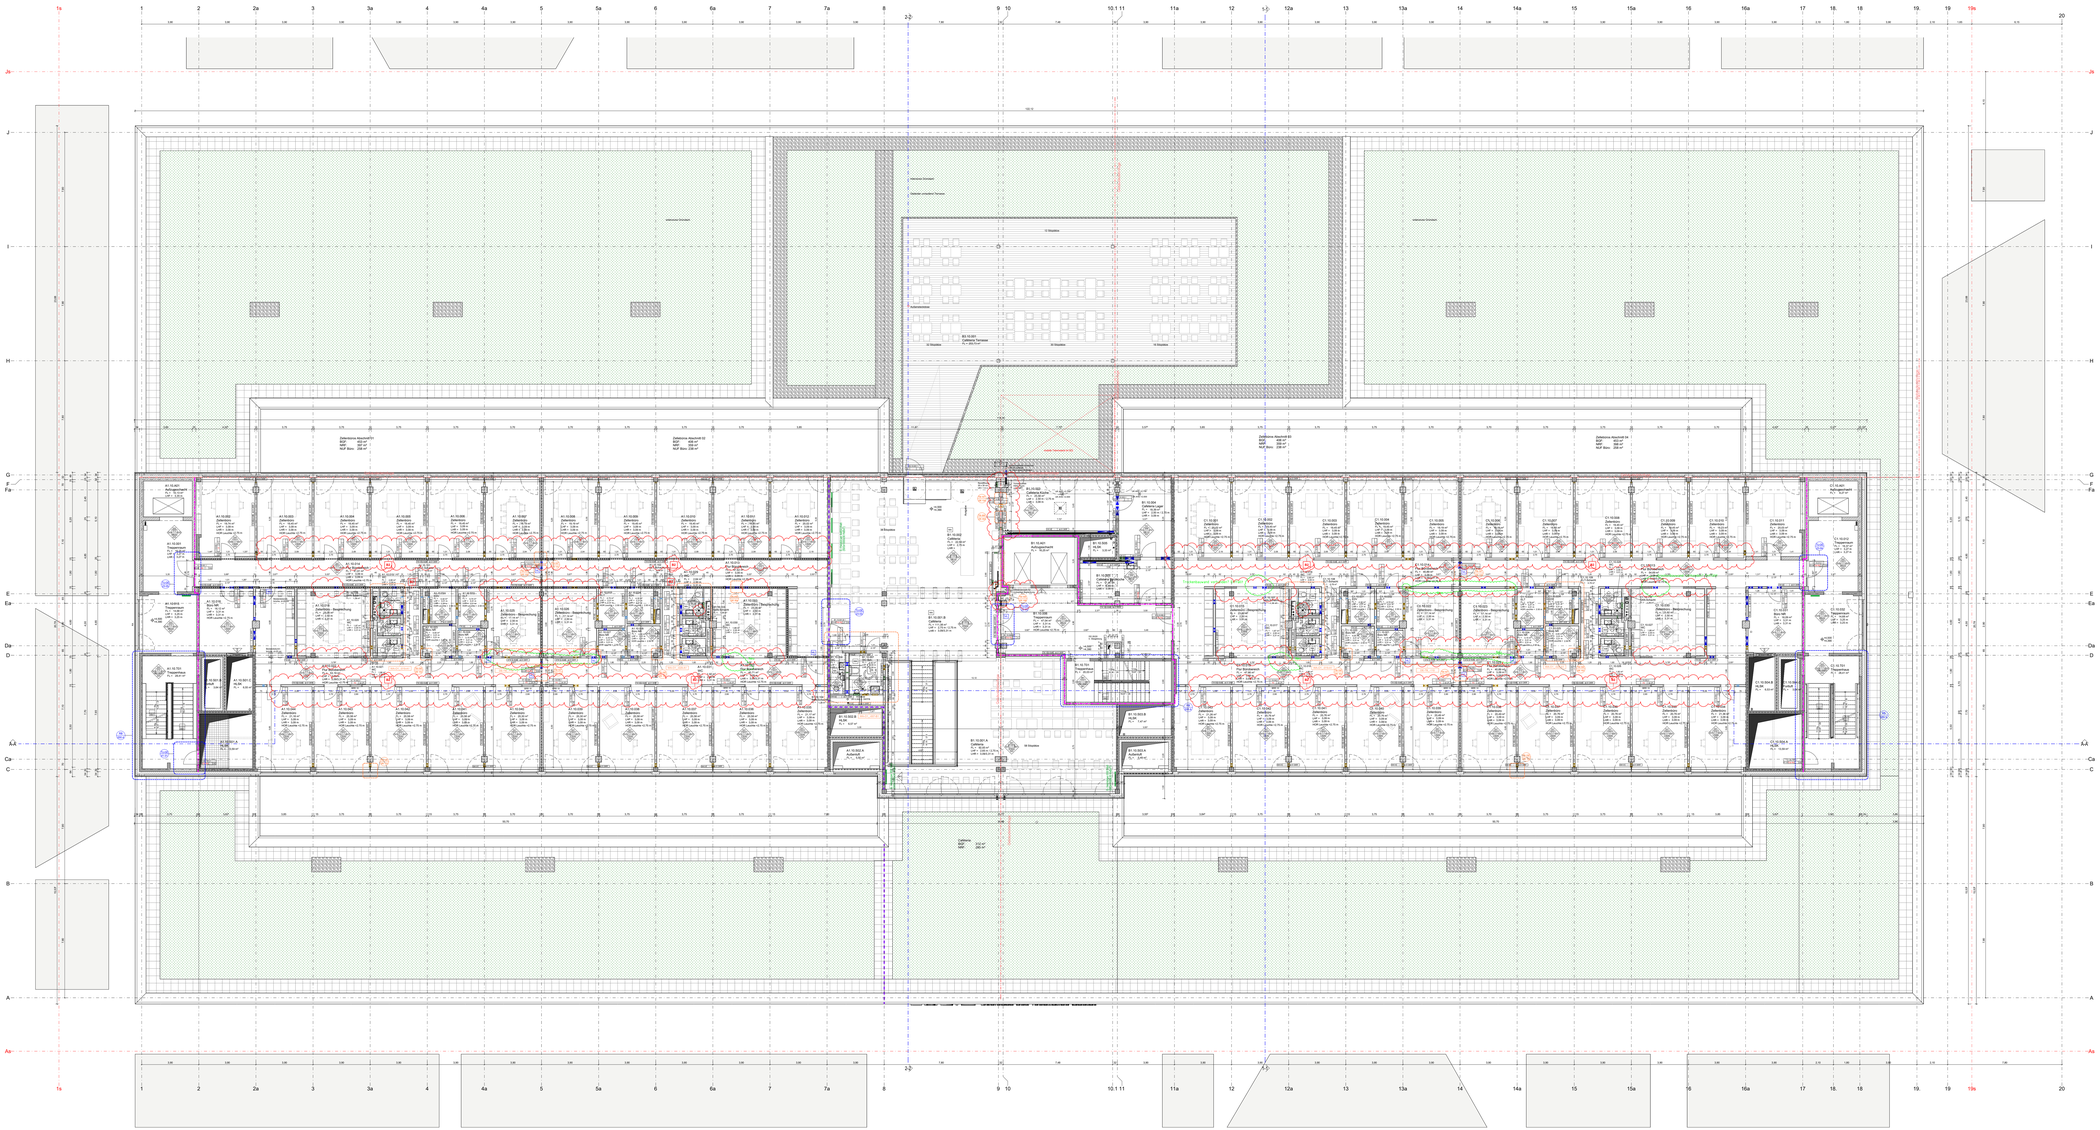

Diese Unterlage ist urheberrechtlich geschützt. Ihre Vervielfältigung, Mitteilung oder Überlassung an Dritte, sowie die Verwertung ohne unser schriftliches Einverständnis ist untersagt und verstößt gegen den Paragraphen 16Ff. UrhG und Paragraph 18 UWG und Paragraph 3 Absatz 6 VOB/B.

Angaben zu Durchbrüchen gemäß ARGE-Averdung: Stand 15.01.2026
Ausführungsplanung Durchbrüche Ausbau siehe gesonderter Plan
TB-O1 _-010

Code

Übersichtsplan

GR-O1_-010-__

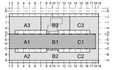

Projekt

Errichtung Innovationszentrum FUBIC

Planungsphase

Ausführungsplanung

nur zur Ausschreibung

Spezifikation/Gewerk

Architektur

Plan-Inhalt

Grundriss 1. Obergeschoss

Planummer		Index	Status
FUB-5-300-GR-O1_-010-__-NA			NA
Erstelldatum	Maßstab	Indexdatum	Format
11.01.2022	1:100	19.01.2026	1759 x 841 mm
Dateiname		Gezeichnet	Geprüft
294_FUBIC_LP5_Ausbau		CJ	CP

Bauherr
WISTA-Management GmbH

Rudower Chaussee 17
D-12489 Berlin

israel@wista.de

Architekt
heinlewischer
Partnerschaft freier Architekten mbB
Gutenbergstraße 4
D-10587 Berlin

294-fubic@heinlewischer.de

Fachplaner

Fachplaner