




Flur Bürobereich C1.10.013/014

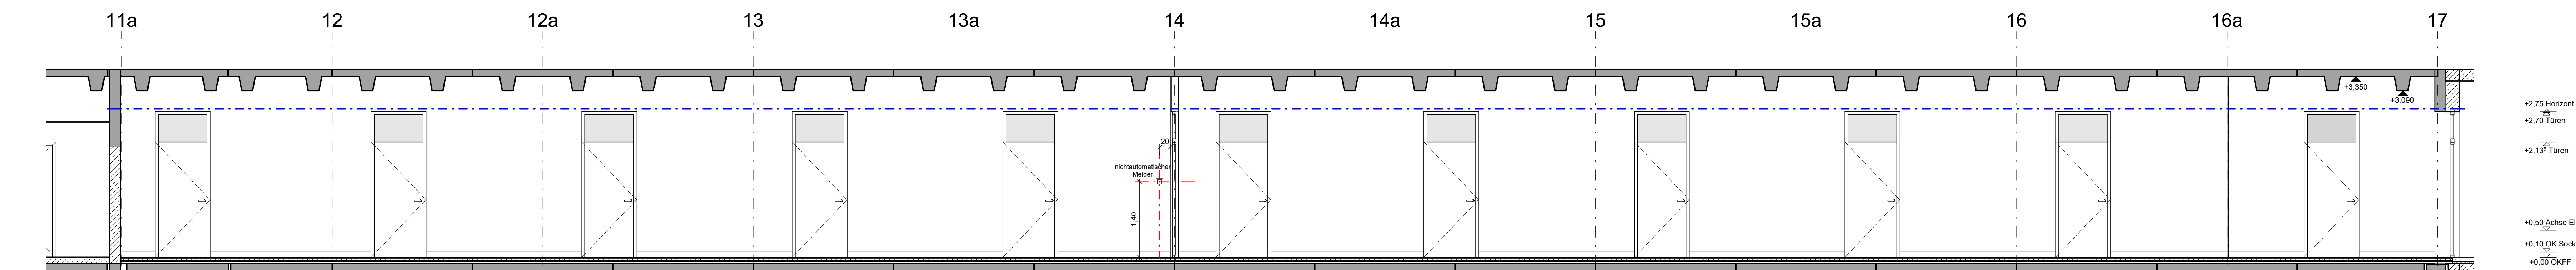

C1.10.013/014 - Ansicht 1

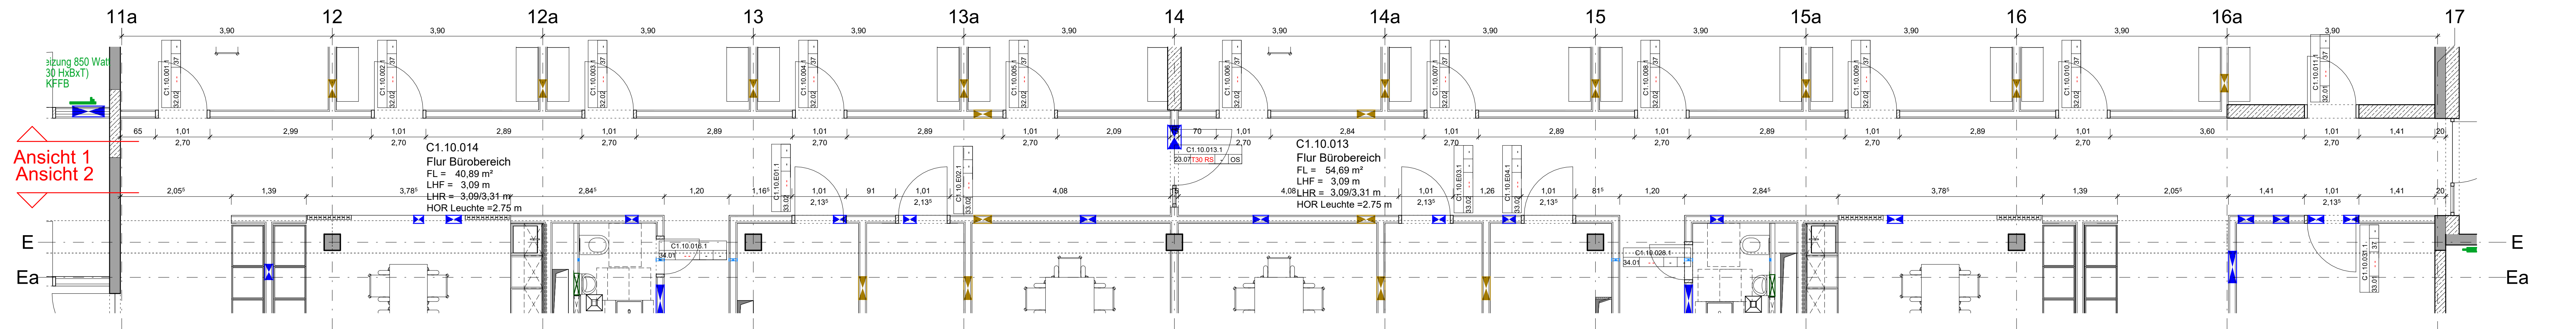


01 OKFF C1.10.013/014

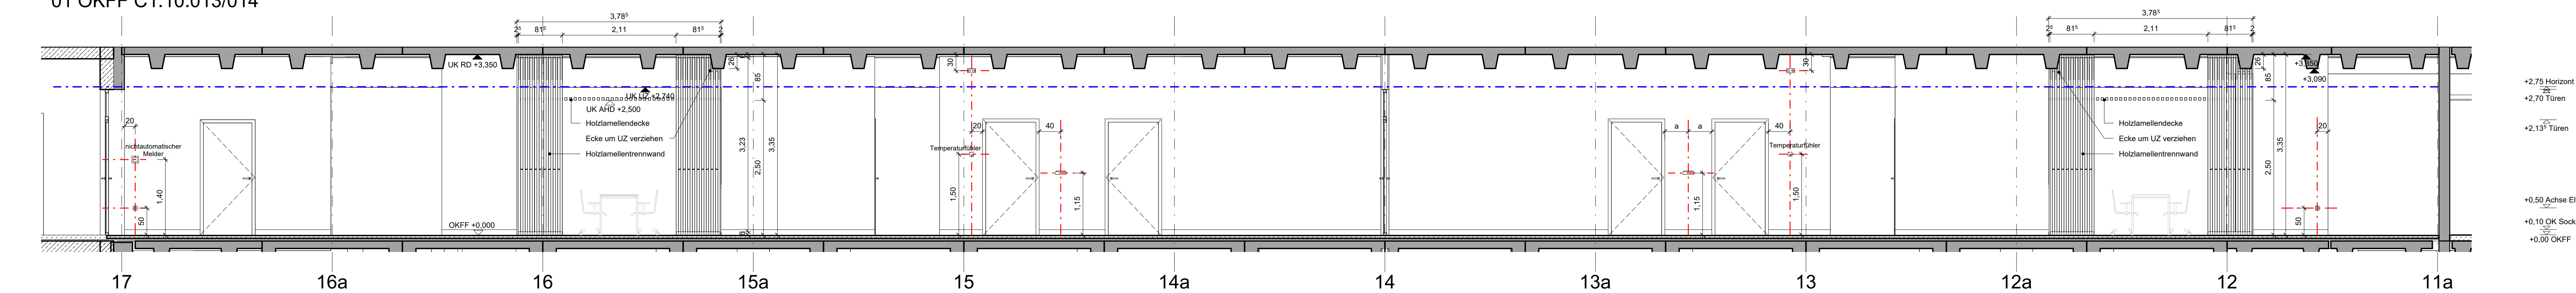


C1.10.013/014 - Ansicht 2


Flur Bürobereich C1.10.019/029

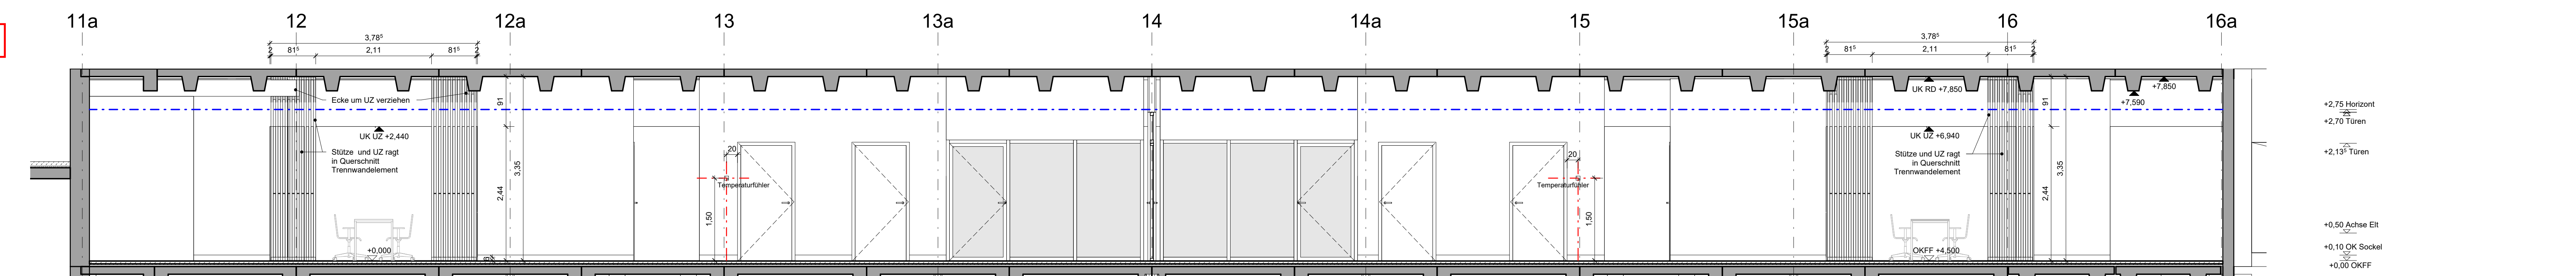

C1.10.019/029 - Ansicht 1

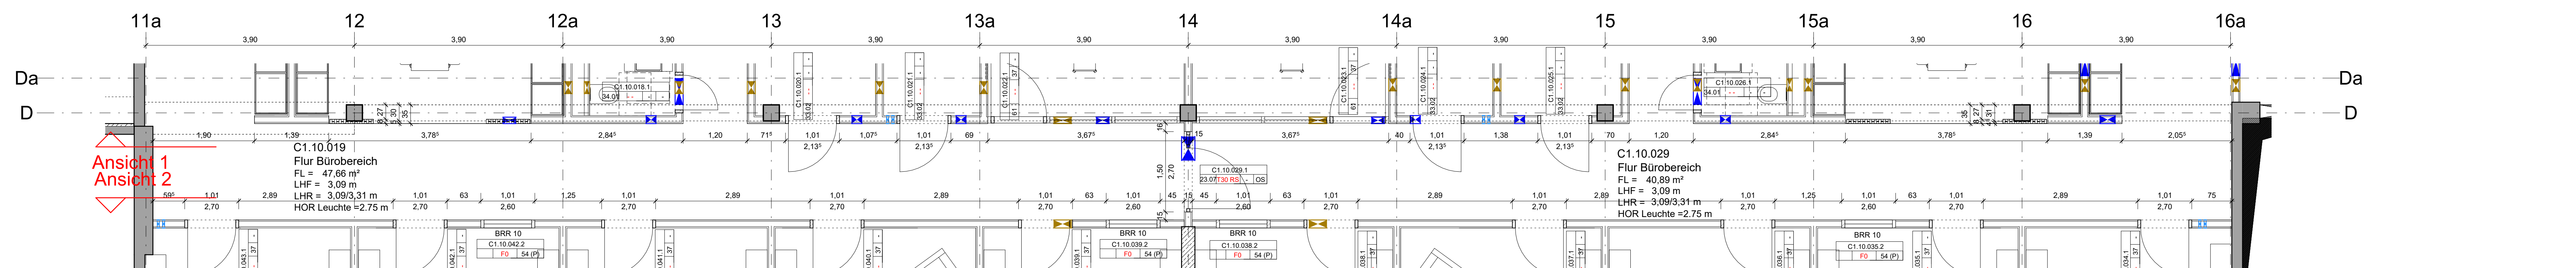


01 OKFF C1.10.019/029

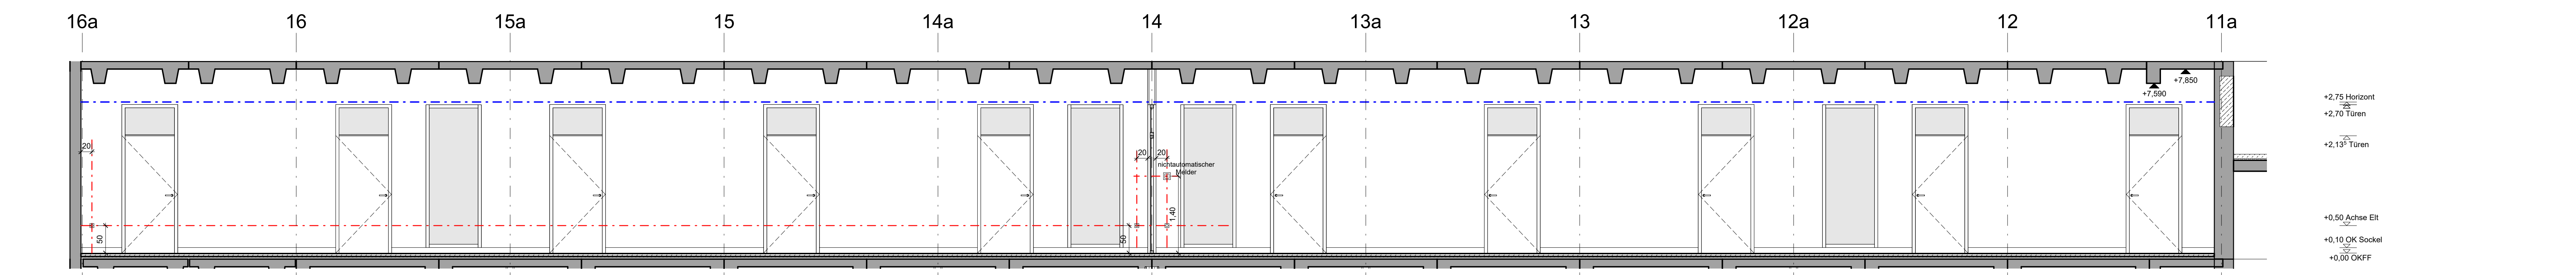

C1.10.019/029 - Ansicht 2


Diese Unterlage ist urheberrechtlich geschützt. Ihre Vervielfältigung, Mitteilung oder Überlassung an Dritte, sowie die Verwertung ohne unser schriftliches Einverständnis ist untersagt und verstößt gegen den Paragraphen 160ff. UrhG und Paragraph 18 UWG und Paragraph 3 Absatz 6 VOB/B.

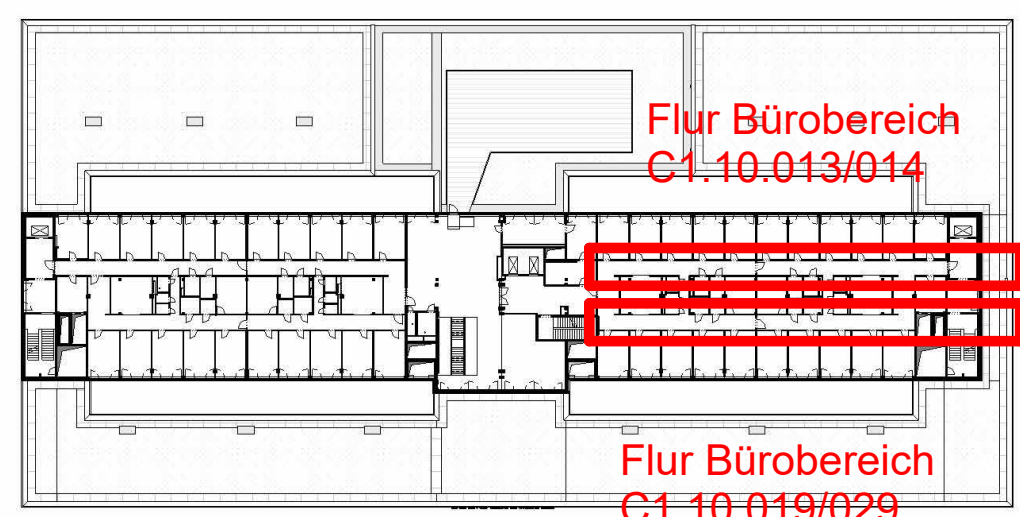[illegible]

Übersicht 1.Obergeschoss

Änderung	Gefertigt	Datum	Index

WA-O1_-013-C1

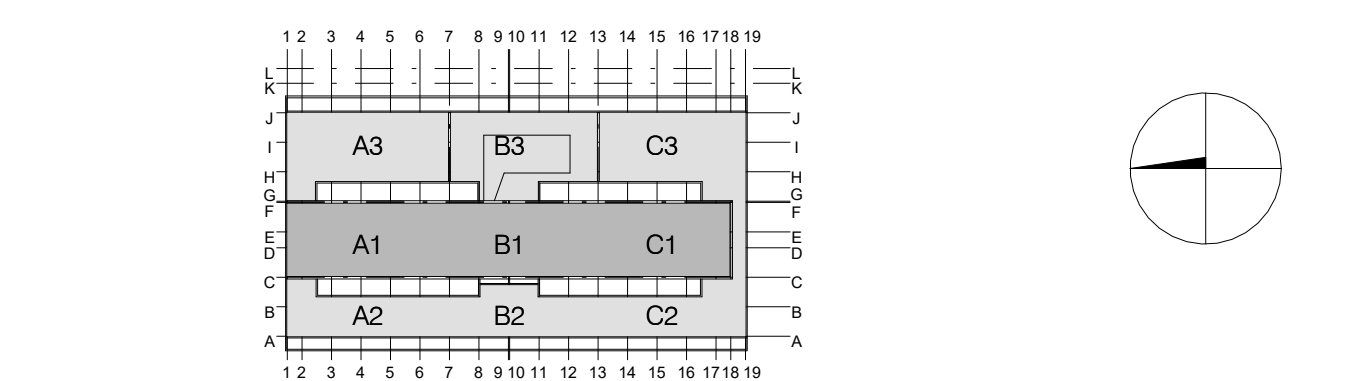

Projekt Errichtung Innovationszentrum FUBIC

Planungsphase	Ausführungsplanung
Spezifikation/Gewerk	Architektur

WA C1.10.013/014 + C1.10.015/029 Flur

Planummer FUB-5300-WA-01_013-C1-NA		Index NA	Status NA
Erstelldatum 01.04.2026	Mollstab 1:50	Indexdatum	Format 1379 x 841 mm
Datensatz 294_FUBIC_LP5_Ausbau		Gefertigt AW	Gedruckt CP
Bauherr WISTA-Management GmbH		Architekt heineischer Partnerschaft freier Architekten mbB Gutenbergstraße 4 D-10587 Berlin	
Rudower Chaussee 17 D-12489 Berlin		294.fubic@heineischer.de	
israel@wista.de		Fachplaner	
Fachplaner		Fachplaner	