




Flur Bürobereich A1.10.022/032

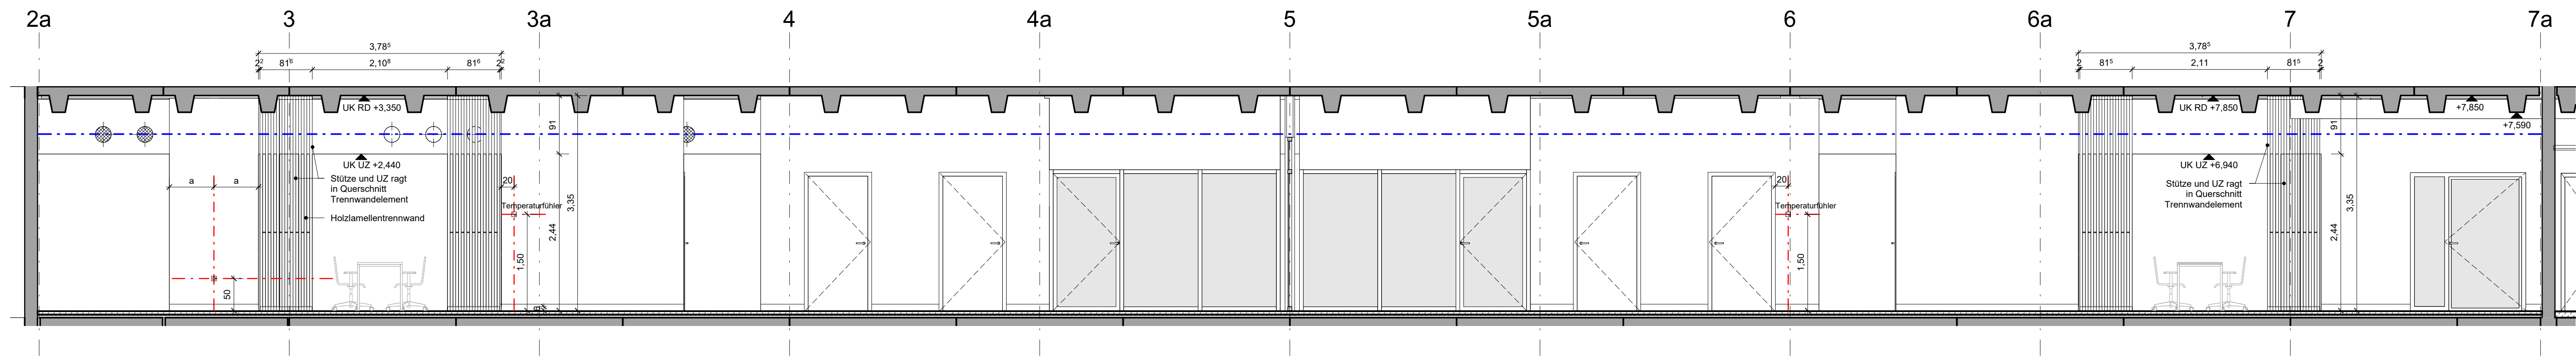


A1.10.022/032 - Ansicht 1

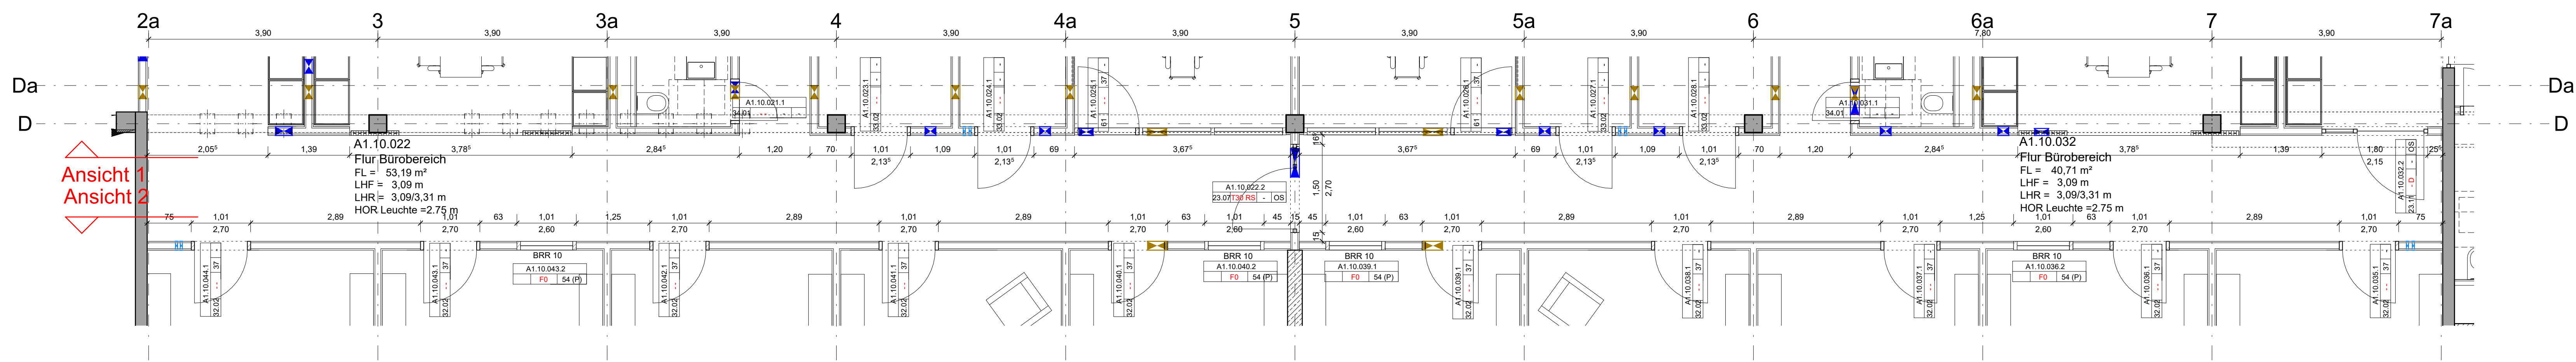

01 OKFF A1.10.022/032

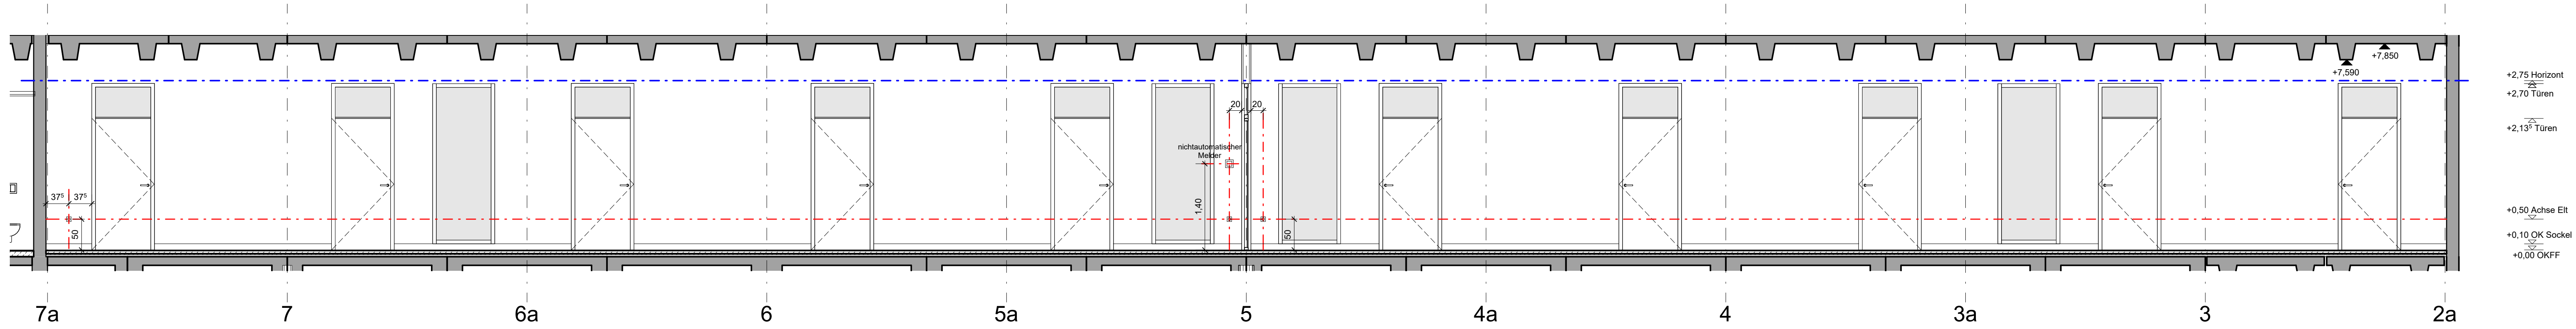

A1.10.022/032 - Ansicht 2

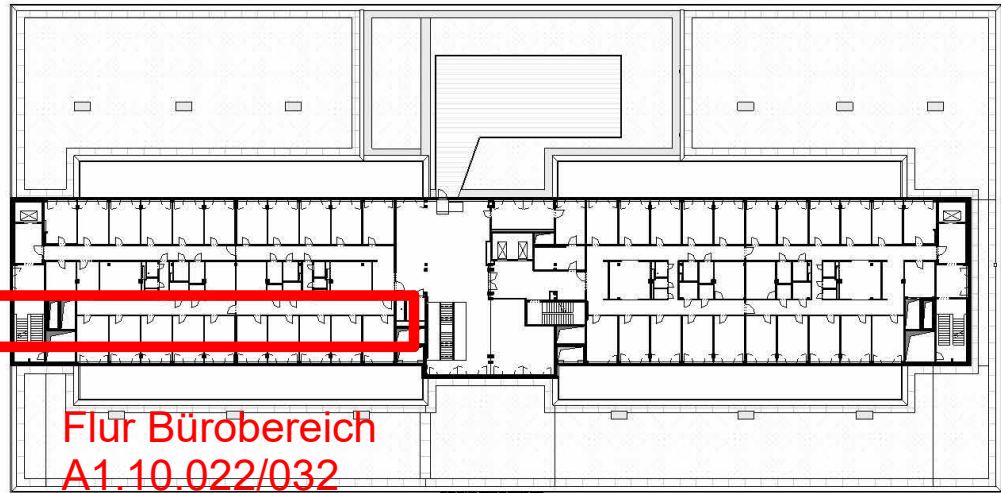

Übersicht 1.Obergeschoss

Diese Unterlage ist urheberrechtlich geschützt. Ihre Vervielfältigung, Mitteilung oder Überlassung an Dritte, sowie die Verwertung ohne unser schriftliches Einverständnis ist untersagt und verstößt gegen den Paragraphen 106 ff. UrhG und Paragraph 18 UWG und Paragraph 3 Absatz 6 VOB/B.

Legende
± 0.00 = 51.94m üNN (OKFF Ebene 0)

Neubau:
Hauptstrahl 7.80m - Pfeiler
Oberkante Fertigfußboden bezogen auf ± 0.00
Oberkante Rohfußboden bezogen auf ± 0.00
Oberkante Rohhöhe
Unterkannte Fertighöhe
Unterkannte Rohhöhe
Fertigbodensprung bezogen auf ± 0.00
Fertigdeckensprung bezogen auf OKFF
Rohbodensprung bezogen auf ± 0.00
Rohdeckensprung Neu/Neu bzw. Neu/Bestand bezogen auf OKFF
Brüstungshöhe Roh bezogen auf OKFF
Brüstungshöhe Fertig bezogen auf OKFF

Planverweise:
Ansicht
Schnitt

Wände:
VW 01
UK Wand ab OKFF/OKFF
mind. Direkt-Schalldämm-Maß (R_d)
Wandtyp

Räume:
Bauteil
Geschoss
Büros Labore
FL=19.65 m²
LHF=3.51 m
LHR=3.51 m
HÖR Leuchte=3.00m
[WA]
Türen:
T90/RS
T30/RS
RS
D
90
2.05
[VL]
Türstempel
A1.10.022.1
Türnummer
Türschließer/-antrieb
Schallschutz dB (in ergebendem Zustand)
Schallschutz dB (R) Prüfwert
Brandschutzanforderung
Türtyp

Maßnahmen im Bestand:
Bestand

Brandschutz:
Alle tragende Bauteile F90 sofern im Einzelfall nicht im Brandschutzkonzept ausdrücklich anders beschrieben.
Brüstung bzw. Sturz von Wänden mit Brandschutzanforderungen und entsprechend der Wandqualität auszubilden.
Darstellung Brandschutzqualitäten der Wände ausschließlich in den Grundrissen

Überflächen:
Wände
Decke
Boden

Alle Maße sind am Bau zu prüfen!

Änderung	Gefertigt	Datum	Index
Code			
WA-01_-022-A1			
Übersichtsplan			
Projekt			
Errichtung Innovationszentrum FUBIC			
Planungsphase			
Ausführungsplanung			
Spezifikation/Gewerk			
Architektur			
Planinhalt			
Wandabwicklung A1.10.022/032 Flur			
Plannummer	Index	Status	NA
FUB-5-300-WA-01_-022-A1-NA			
Erstelldatum	Maßstab	Indexdatum	Format
01.04.2026	1:50		
Datename	Gefertigt	Geprüft	CP
294_FUBIC_LP5_Ausbau	AW		
Bauherr	Architekt	heinelwischer Partnerschaft freier Architekten mbB Gutenbergstraße 4 D-10587 Berlin	
WISTA-Management GmbH			
Rudower Chaussee 17 D-12489 Berlin			
israel@wista.de	294-fubic@heinelwischer.de		
Fachplaner	Fachplaner		