




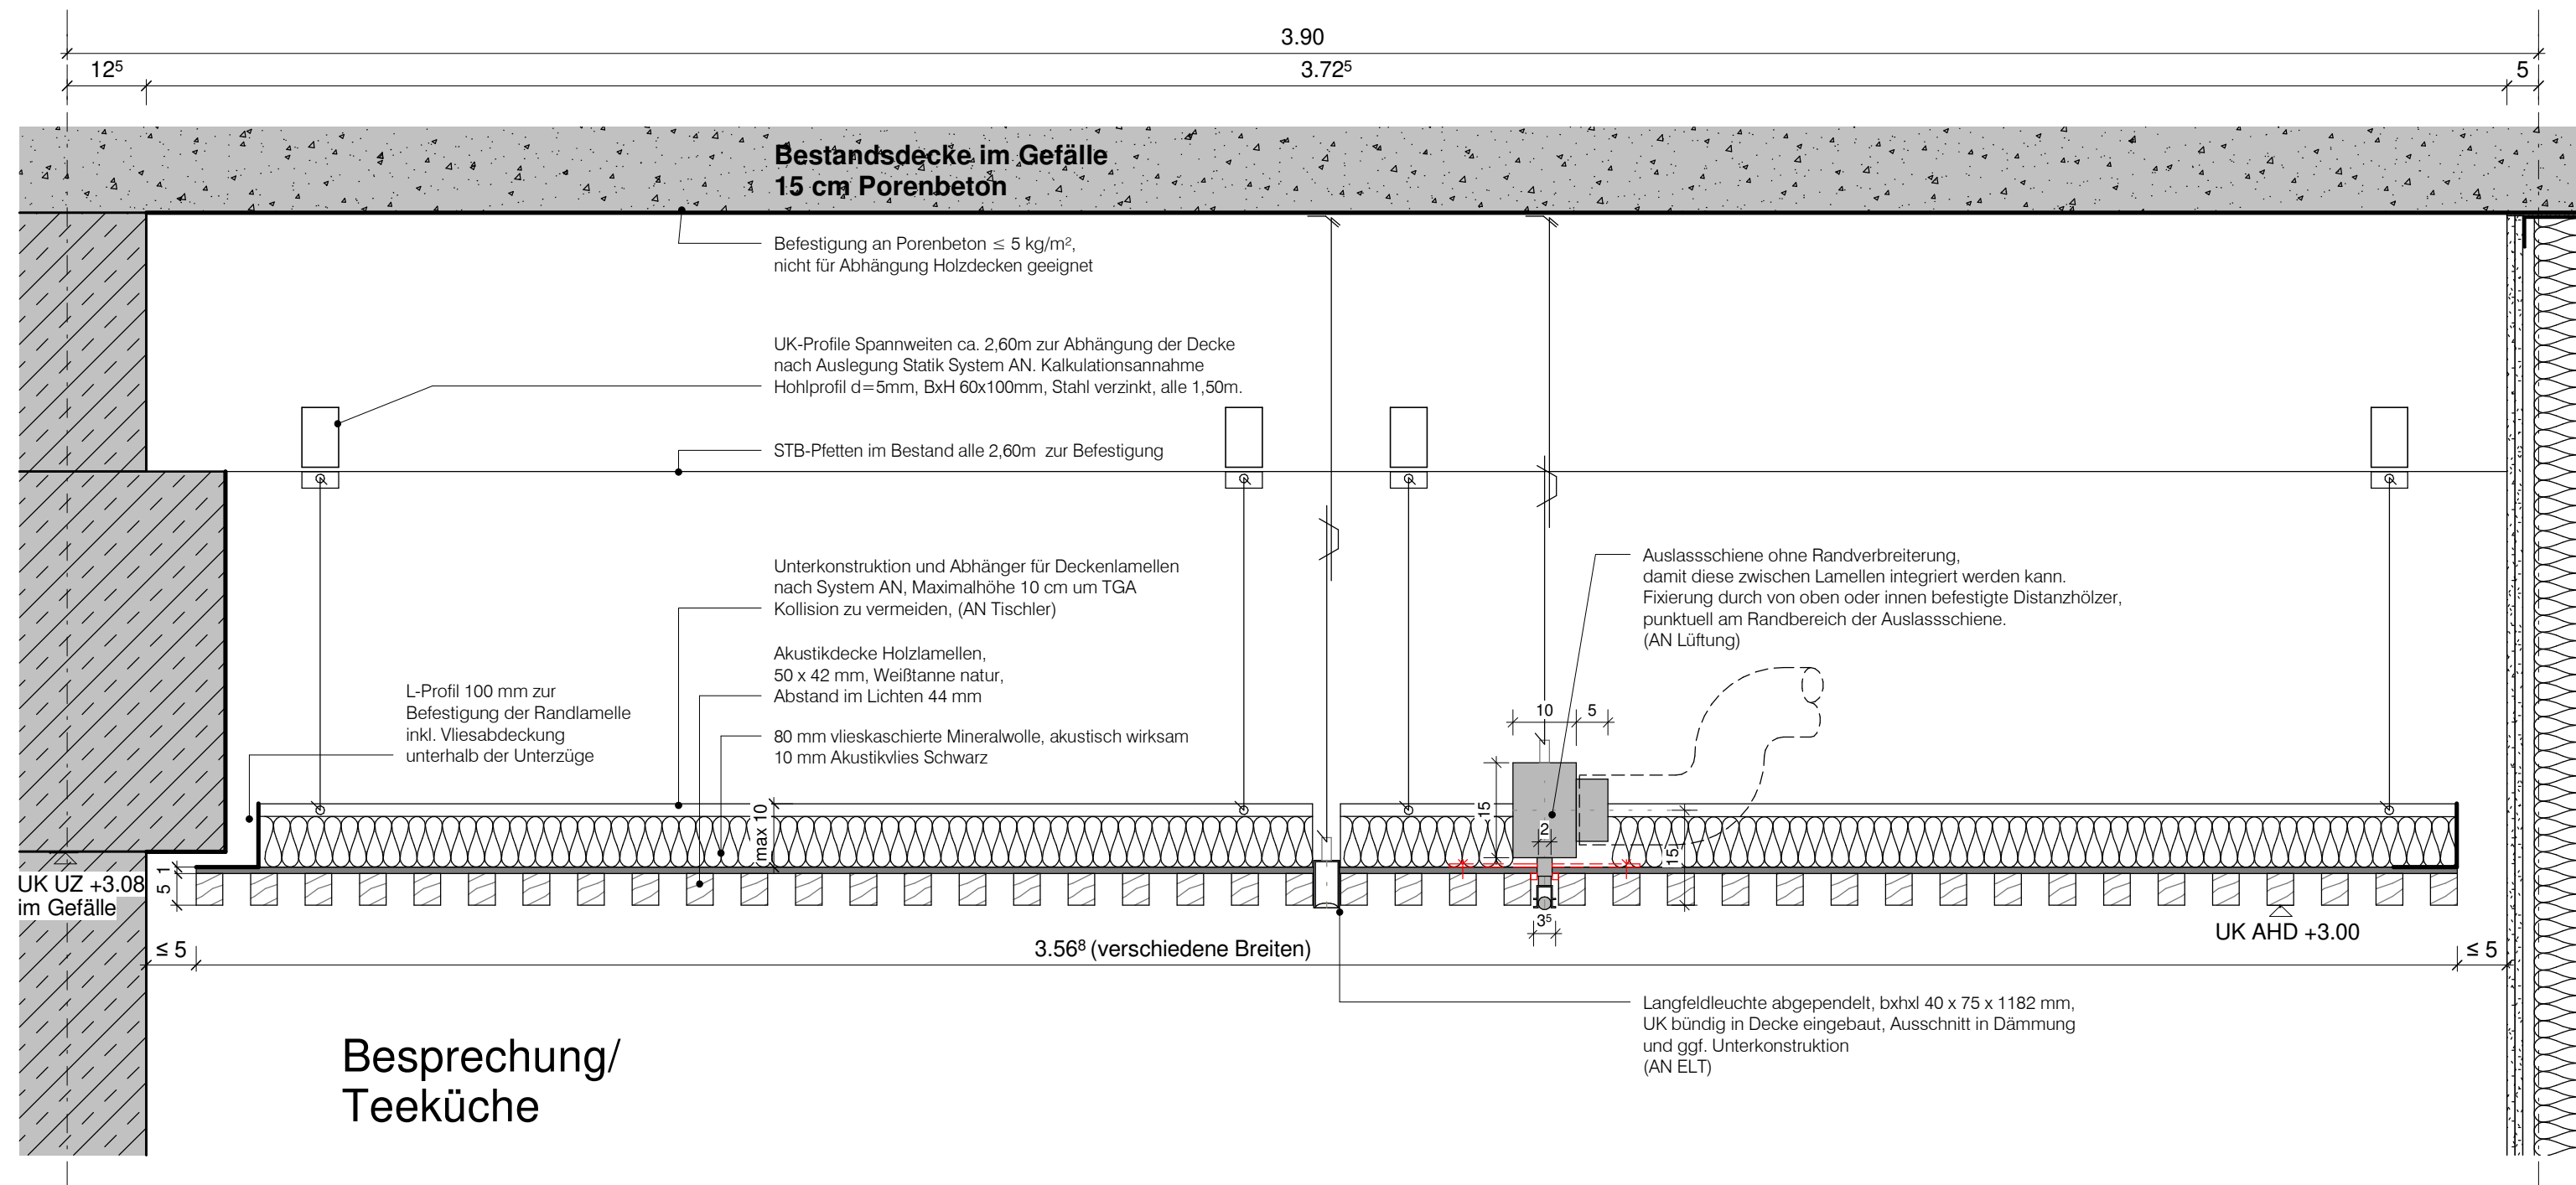


DE 01 - seidl. Anschlüsse HLD an Wand und unterhalb UZ
Abhängung im Bereich Porenbetondecken

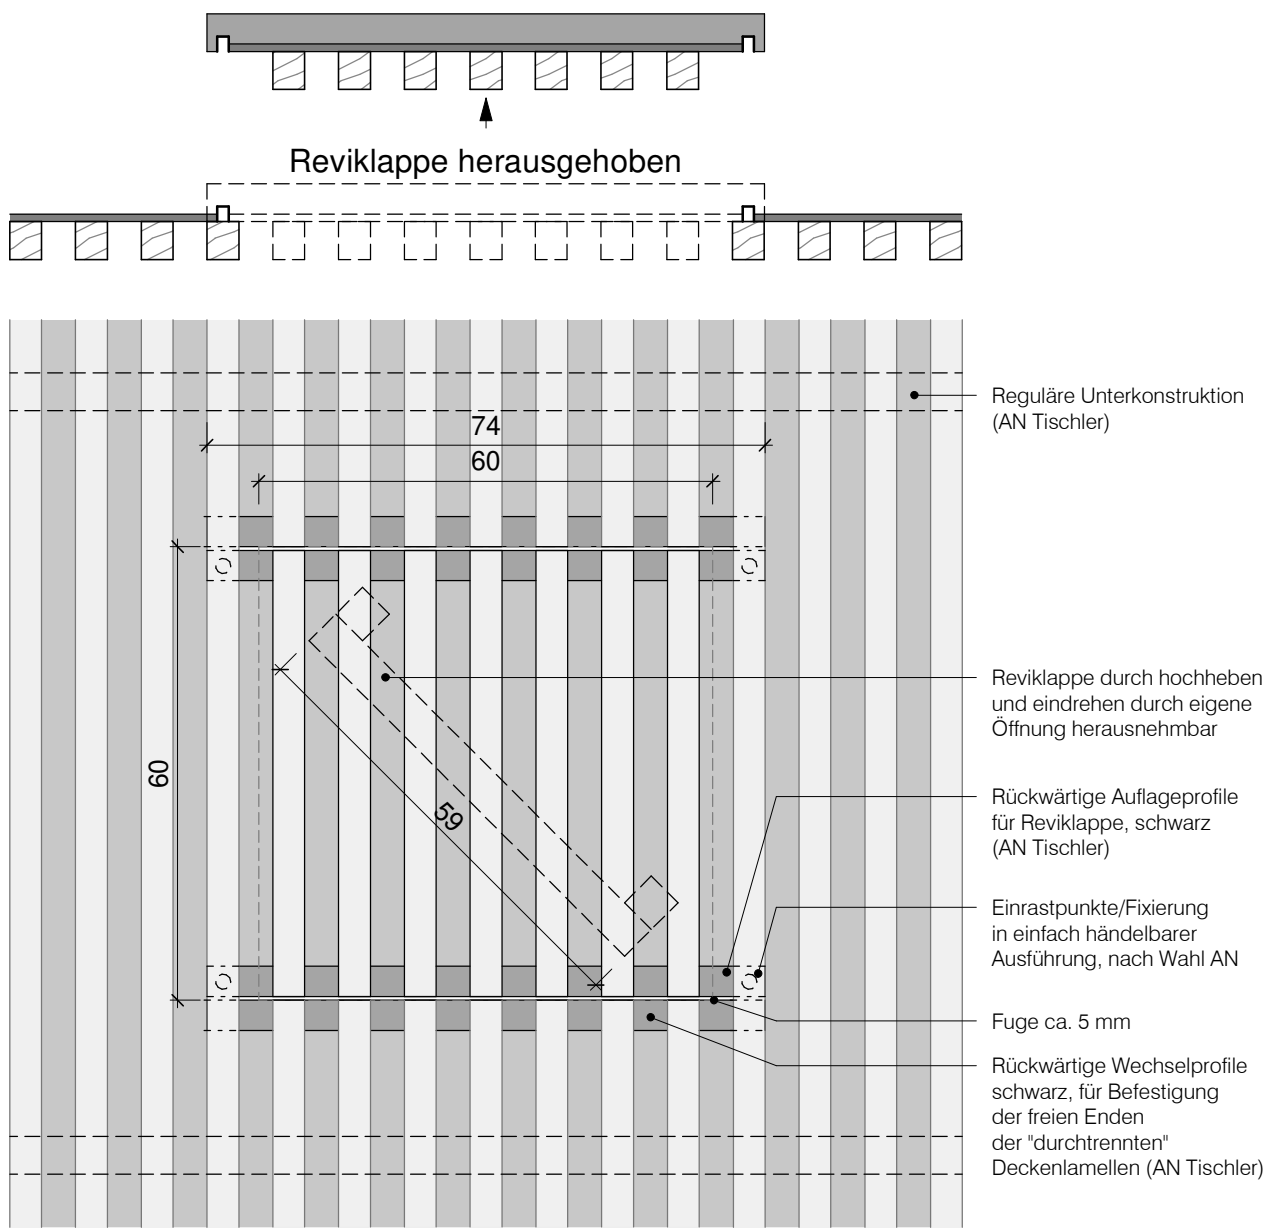


DE 10 - Prinzip Reviklappe in Holzlamellendecke

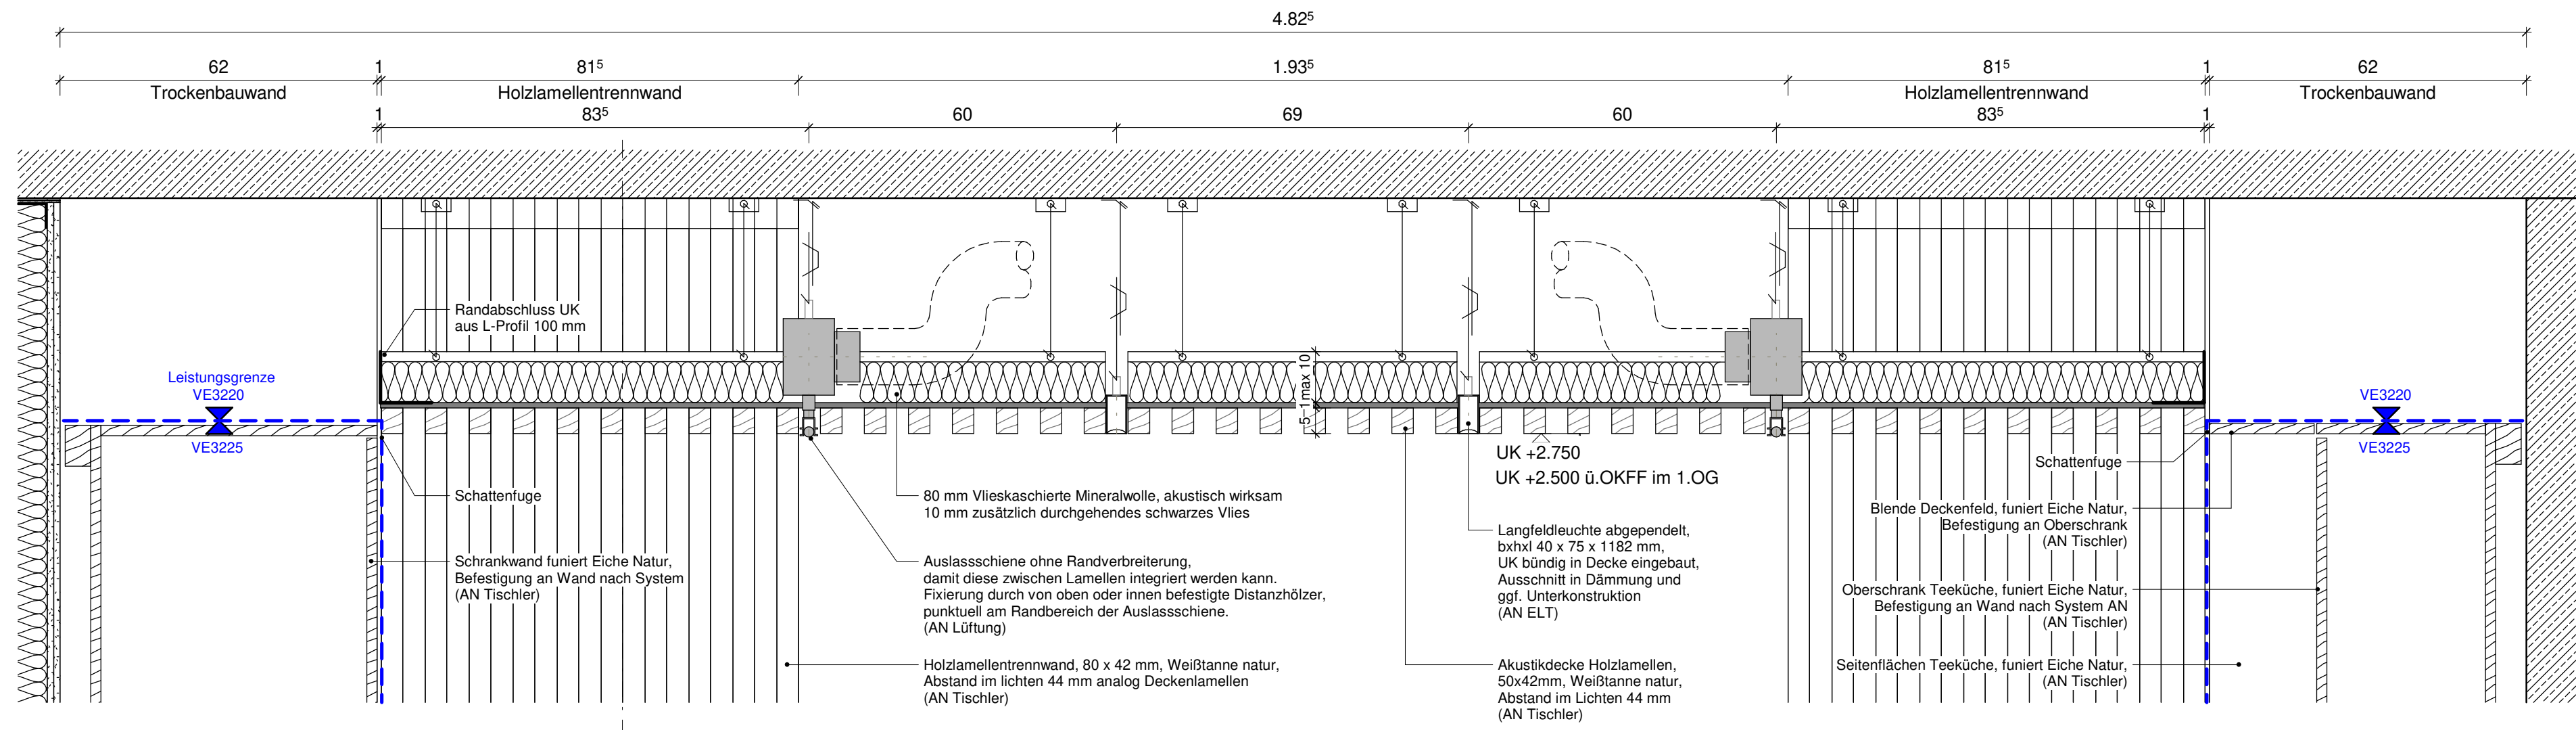

DE 02 - seidl. Anschluss HLD an Einbaumöbel - Bereich Teeküchen Besprecher Achse D-E
1./ 2./ 5. Obergeschoss

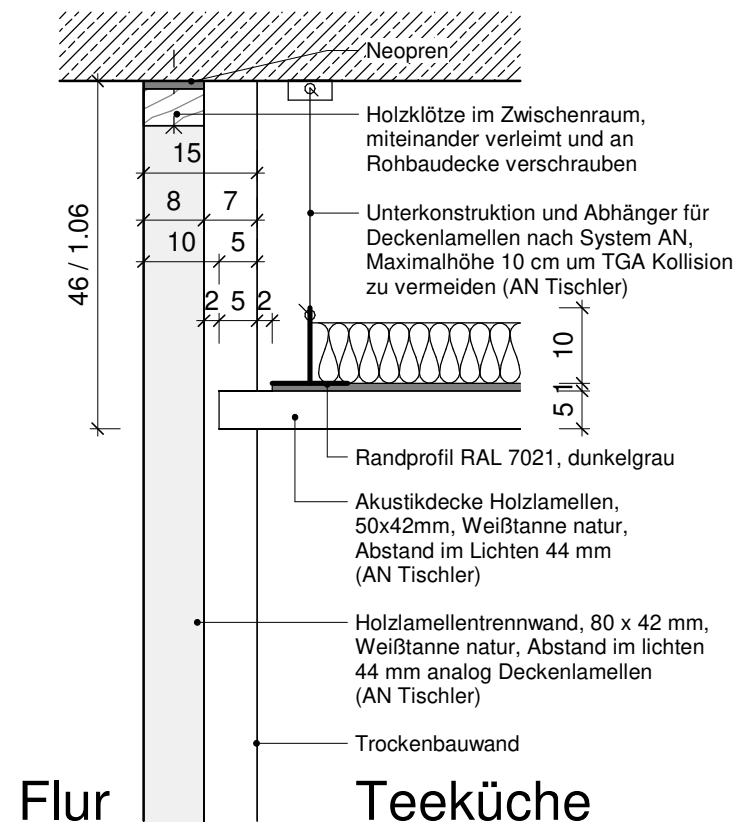


DE 03 - seidl. Abschluss HLD

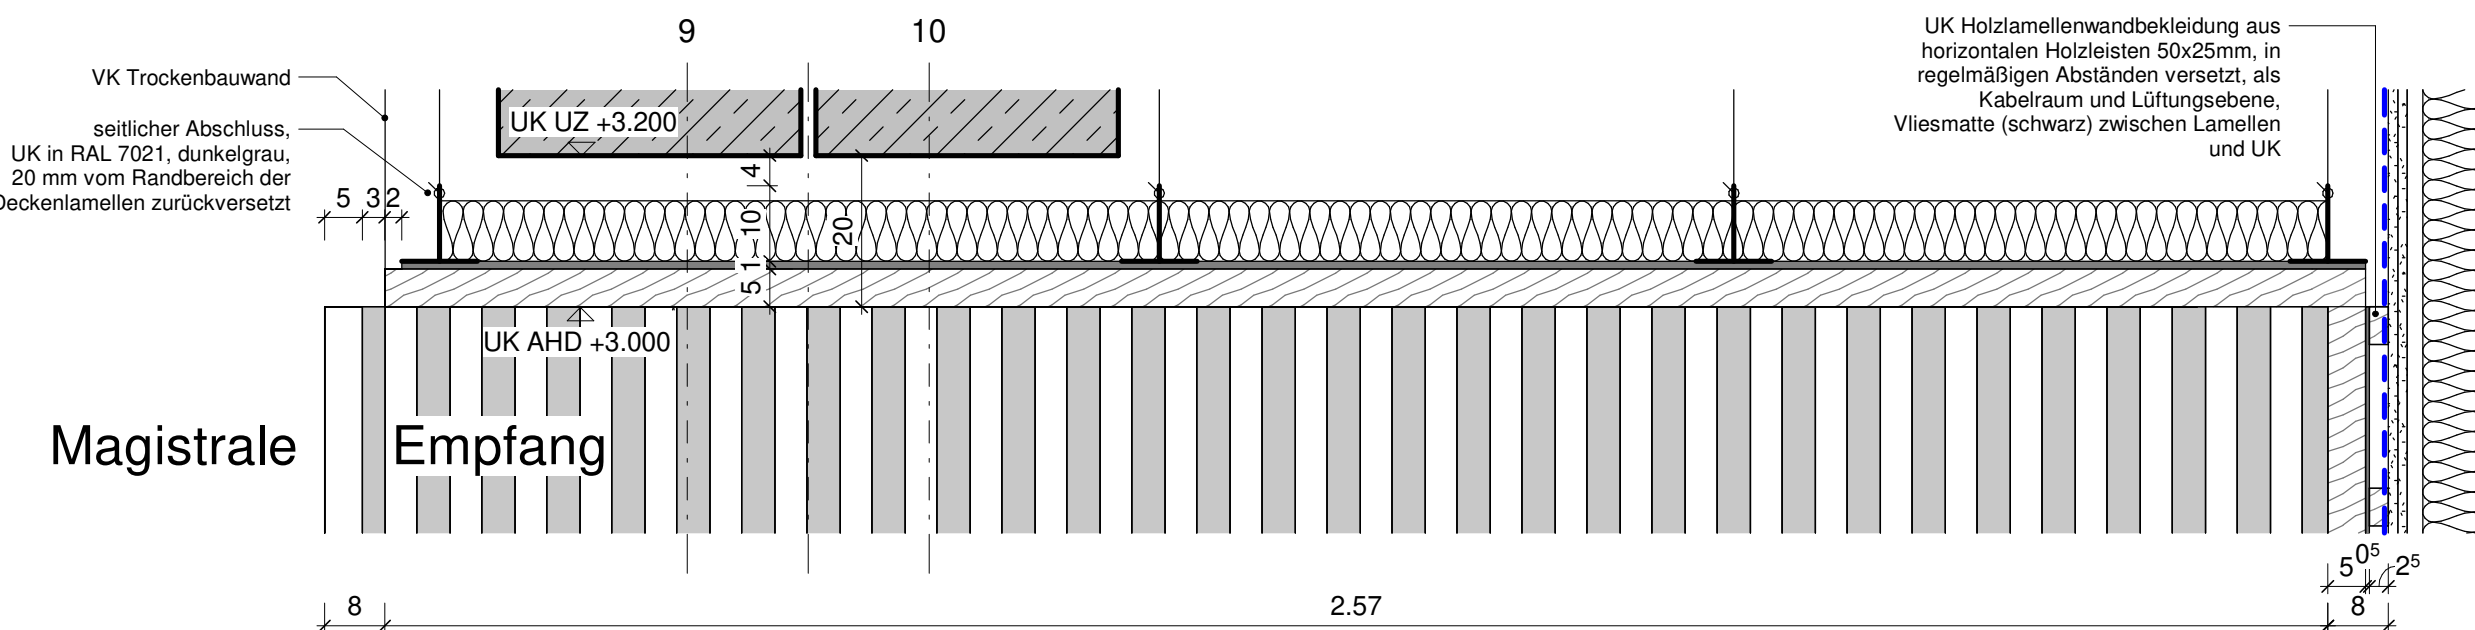


DE 04 - seidl. Anschluss HLD an Holzlamellenwandbekleidung

Diese Unterlage ist urheberrechtlich geschützt. Ihre Vervielfältigung, Mitteilung oder Überlassung an Dritte, sowie die Verwertung ohne unser schriftliches Einverständnis ist untersagt und verstößt gegen den Paragraphen 160ff. UrhG und Paragraph 18 UWG und Paragraph 3 Absatz 6 VOB/B.

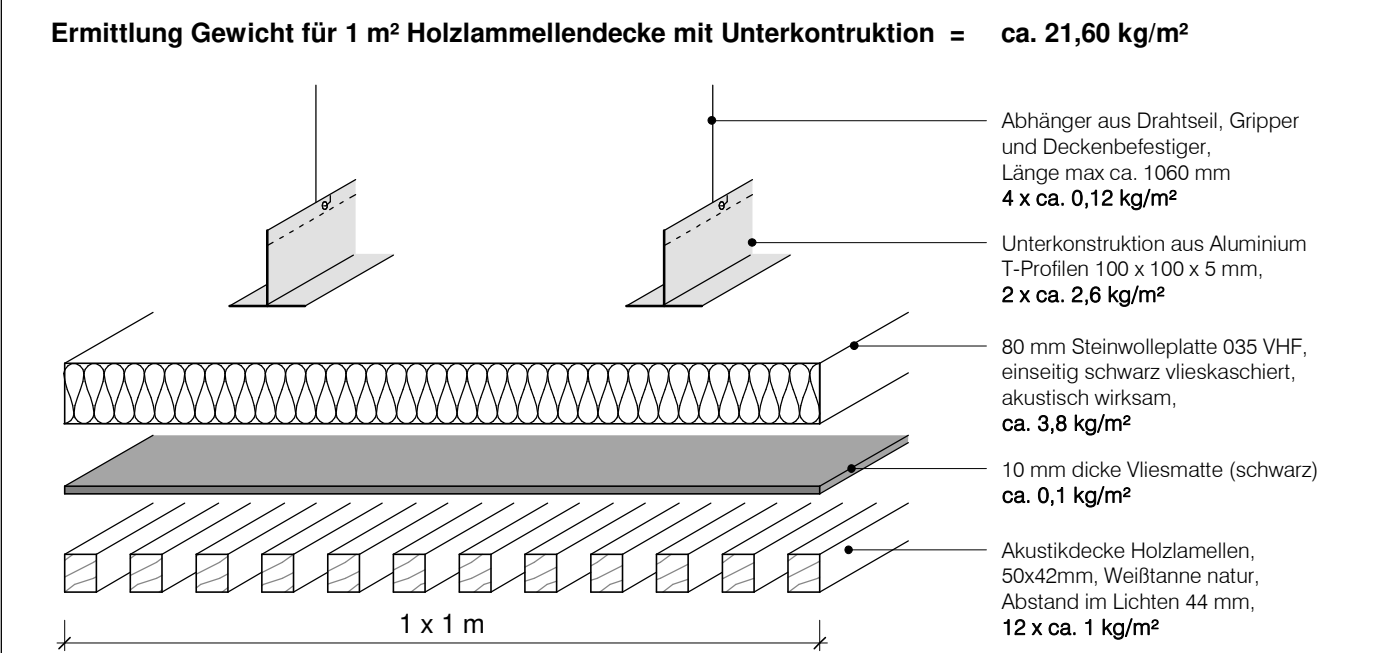

Bei Befestigungen an Bestandsbauteilen müssen die Hinweise der Tragwerksplanung 'Befestigung von Einzellasten an Bestandsbauteilen' vom 13.05.2025 berücksichtigt werden.

Änderung	Gefertigt	Datum	Index
Code			

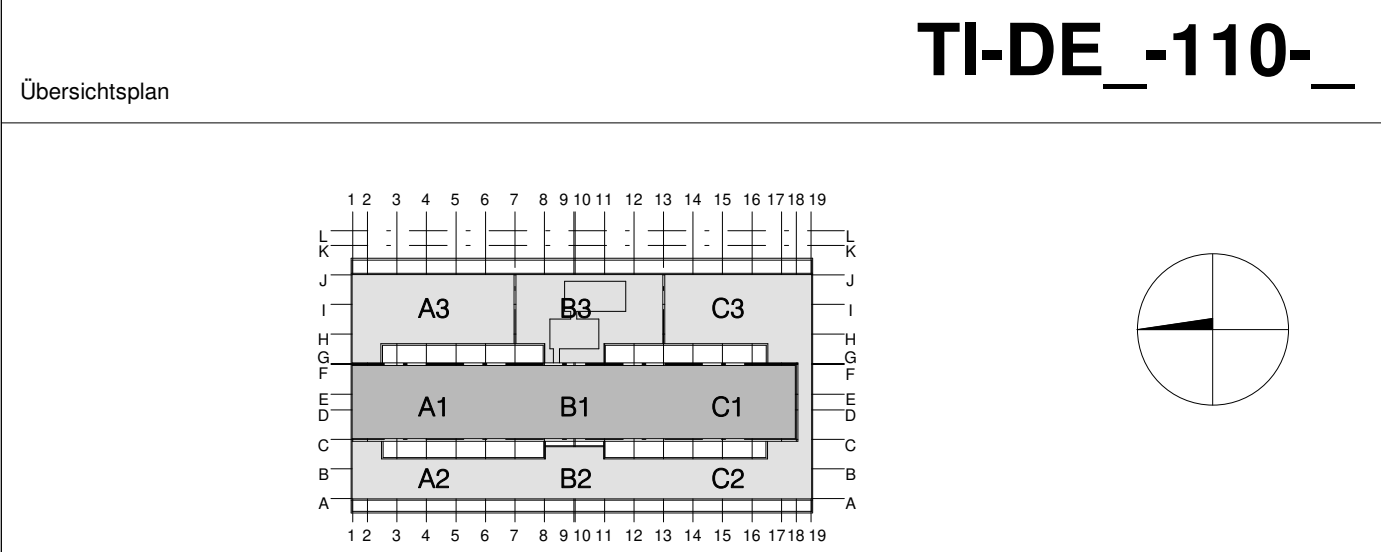

Projekt Errichtung Innovationszentrum FUBIC			
Planungsphase Ausführungsplanung			
Spezifikation/Gewerk Architektur			
Planinhalt Details Holzlamellendecke			
Plannummer FUB-5-380-TI-DE_-110_-NA		Index	Status NA
Erstelldatum 17.03.2026	Maßstab 1:10	Indexdatum	Format 841 x 594 mm
Dateiname 294_FUBIC_LP5_Details		Gefertigt AWo	Geprüft CP
Bauherr WISTA-Management GmbH Rudower Chaussee 17 D-12489 Berlin israel@wista.de		Architekt heinlewischer Partnerschaft freier Architekten mbB Gutenbergstraße 4 D-10587 Berlin 294-fubic@heinlewischer.de	
Fachplaner		Fachplaner	