




Visualisierung Eingangsbereich Empfang


Änderung	Gefertigt	Datum	Index
Code			

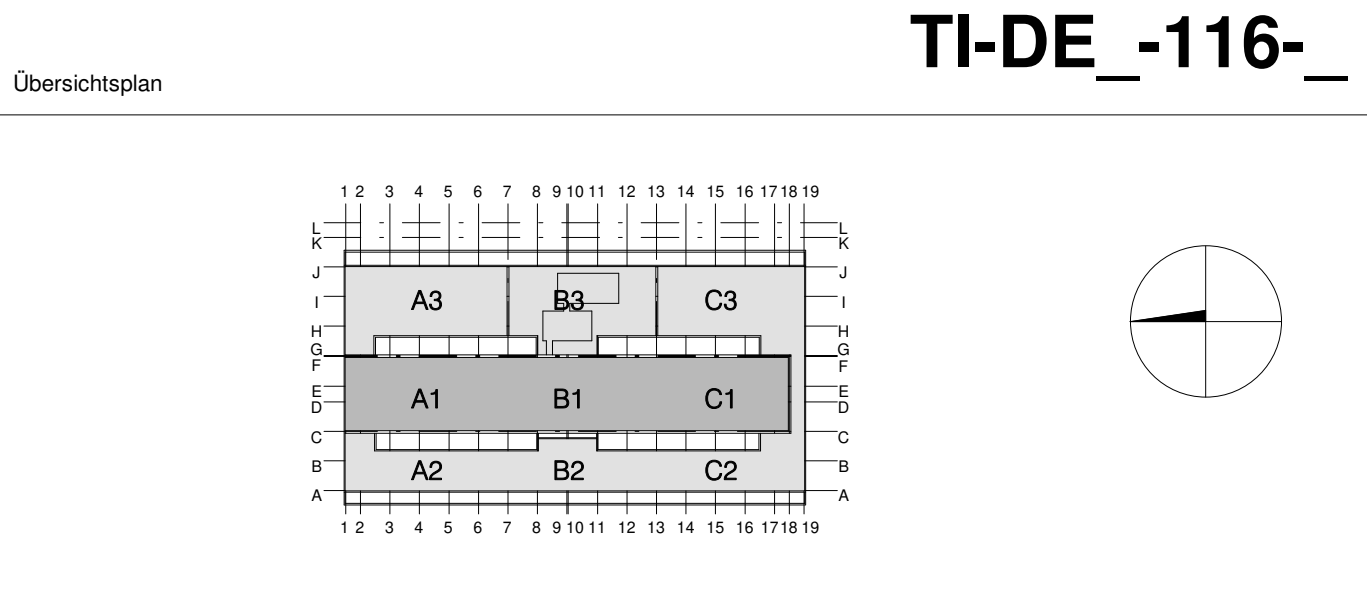


Projekt Errichtung Innovationszentrum FUBIC			
Planungsphase Ausführungsplanung			
Spezifikation/Gewerk Architektur			
Planinhalt Details Holzlamellenwandbekleidung			
Plannummer FUB-5-380-TI-DE_-116_-NA		Index	Status NA
Erstelldatum 17.03.2026	Maßstab 1:10	Indexdatum	Format 841 x 594 mm
Dateiname 294_FUBIC_LP5_Details		Gefertigt AWo	Geprüft CP
Bauherr WISTA-Management GmbH		Architekt heinlewischer Partnerschaft freier Architekten mbB Gutenbergstraße 4 D-10587 Berlin	
Rudower Chaussee 17 D-12489 Berlin		294-fubic@heinlewischer.de	
israel@wista.de		Fachplaner	
Fachplaner		Fachplaner	



Ansicht Lamellenwand Empfang

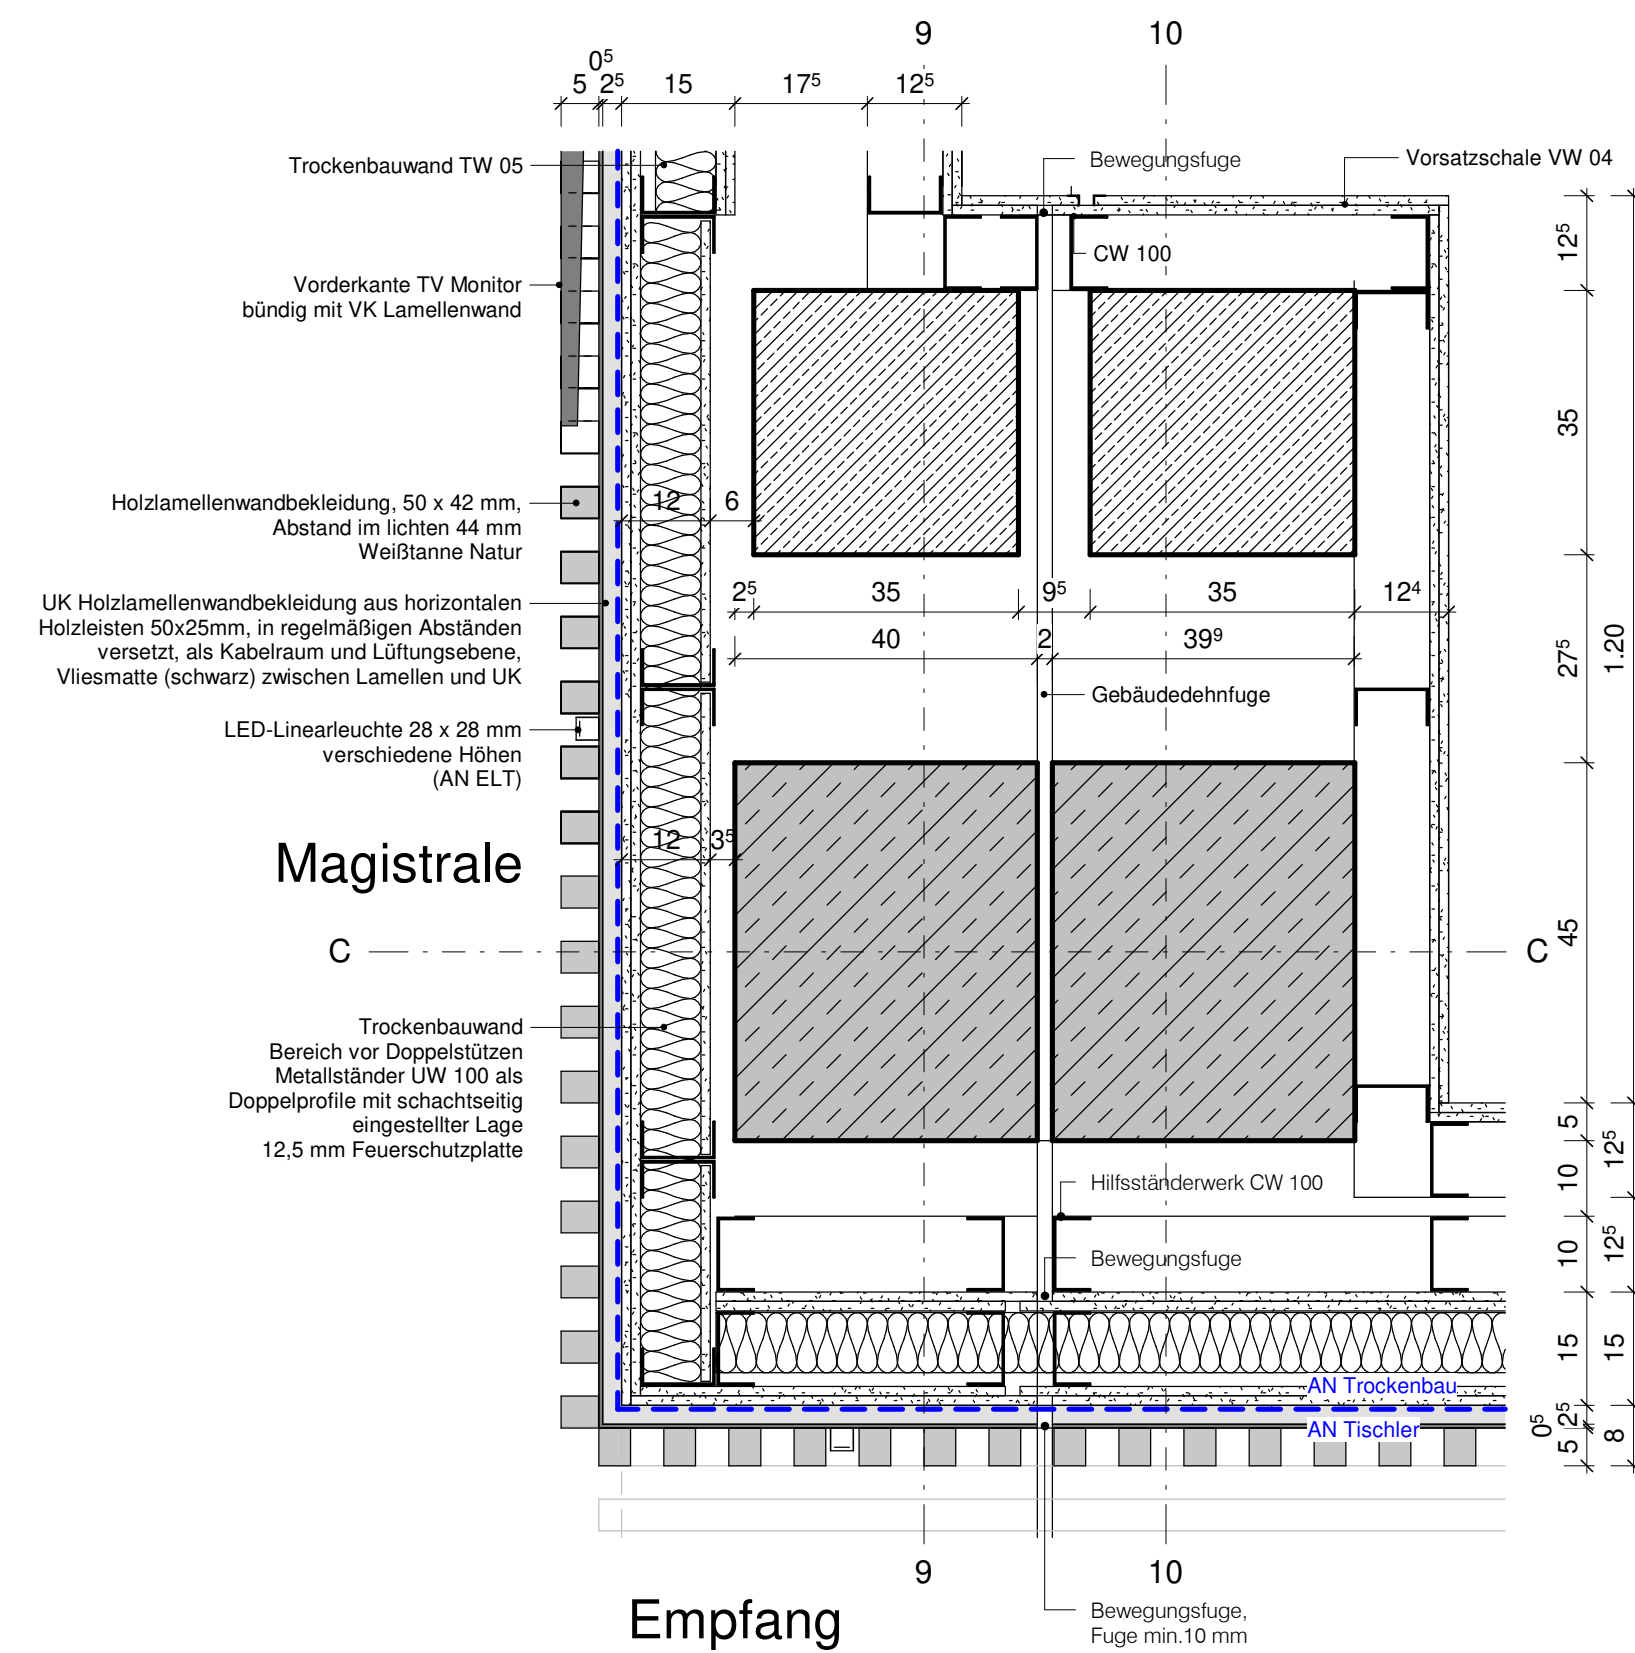

DE 01 - Achse 9/C

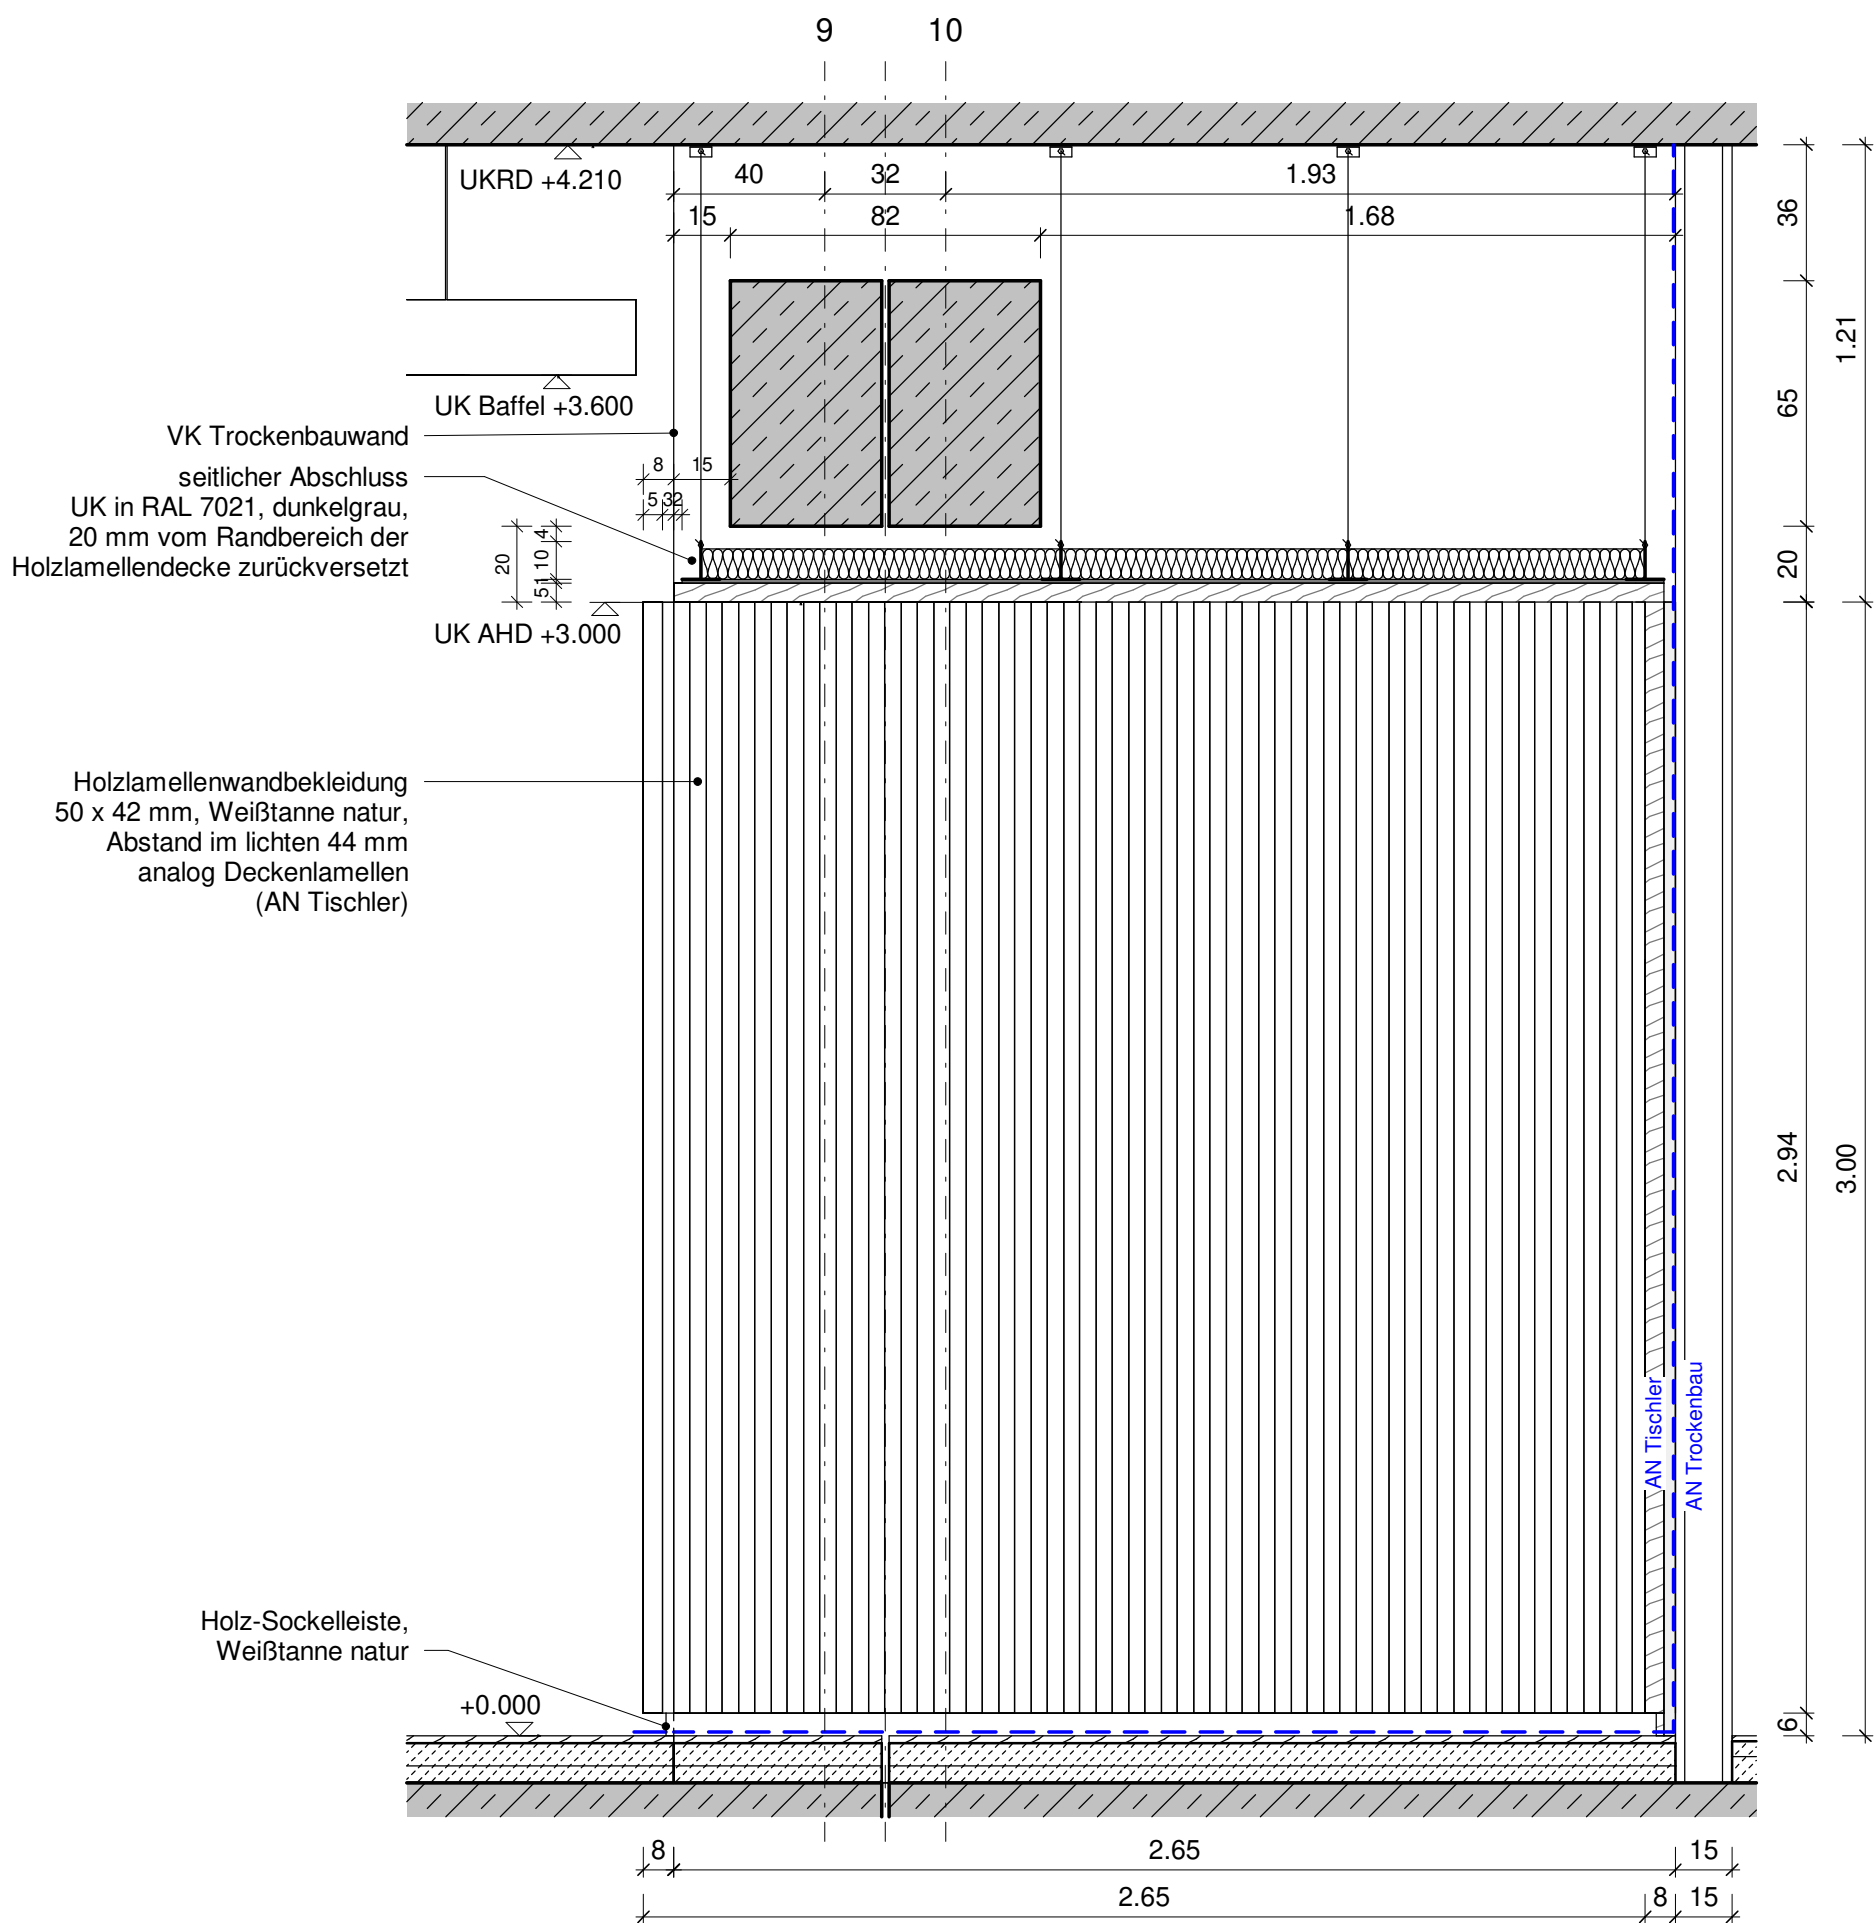

Schnitt Lamellenwand Empfang