

Legende Tischlerarbeiten / Baukonstruktive Einbauten


Siehe Detailpläne (Vergabeweise sortiert)

VE 3220


- | | | |
|---|------------------------------|------------|
| 1 | Holzlamellendecken | DE-TI_-110 |
| 2 | Holzlamellentrennwände | DE-TI_-115 |
| 2 | Holzlamellenwandbekleidungen | DE-TI_-116 |
| 3 | Fensterbänke | DE-TI_-120 |

VE 3225


- | | | |
|----|----------------------------------|------------|
| 4 | Holzwandverkleidungen | DE-TI_-xxx |
| 5 | Teeküche | DE-TI_-xxx |
| 6 | Einbauschränke Besprecher | DE-TI_-xxx |
| 7 | Medienschränke Konferenz | DE-TI_-xxx |
| 8 | Stehtische Cafeteria | DE-TI_-xxx |
| 9 | Sitzbänke Cafeteria / Magistrale | DE-TI_-xxx |
| 10 | Sanitärtrennwände WC EG | DE-TI_-xxx |
| 11 | Tresen Empfang | DE-TI_-xxx |

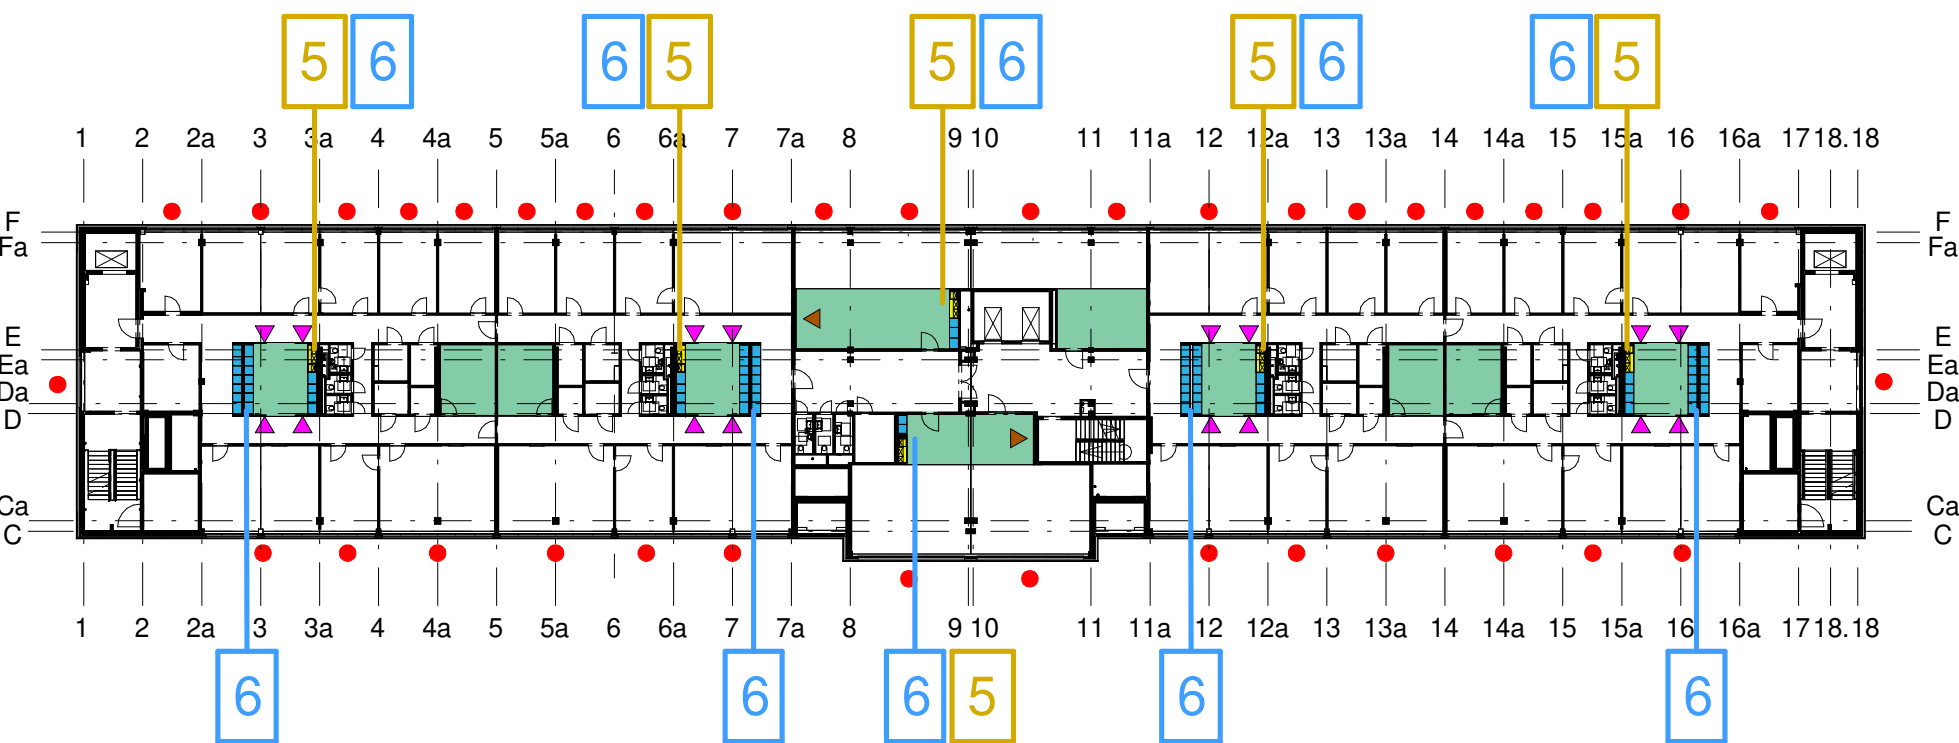


2. Obergeschoss

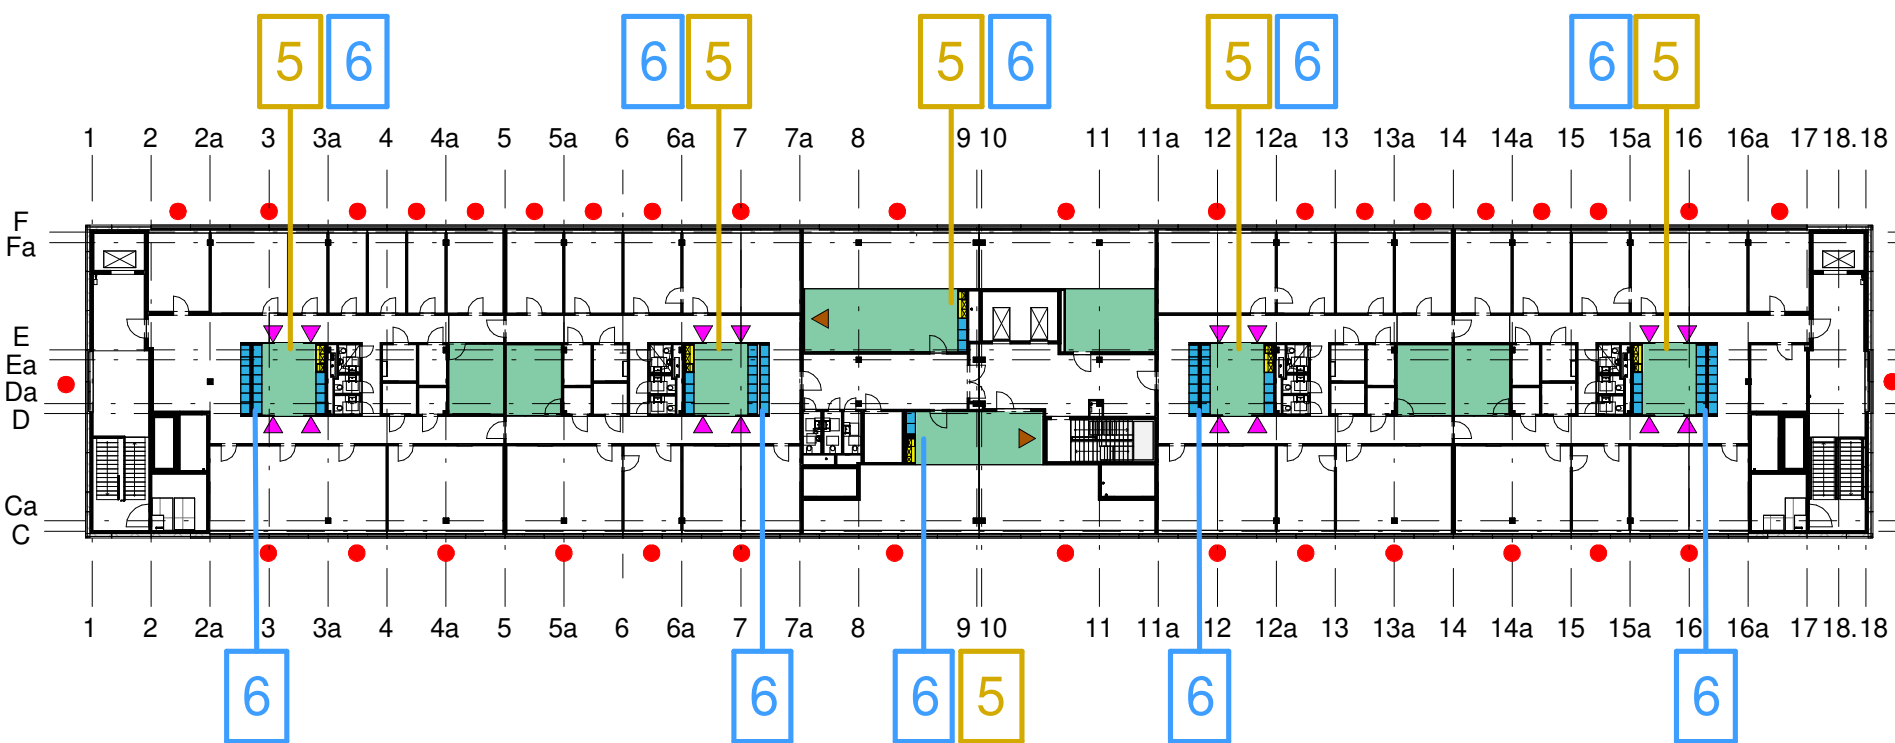


5. Obergeschoss

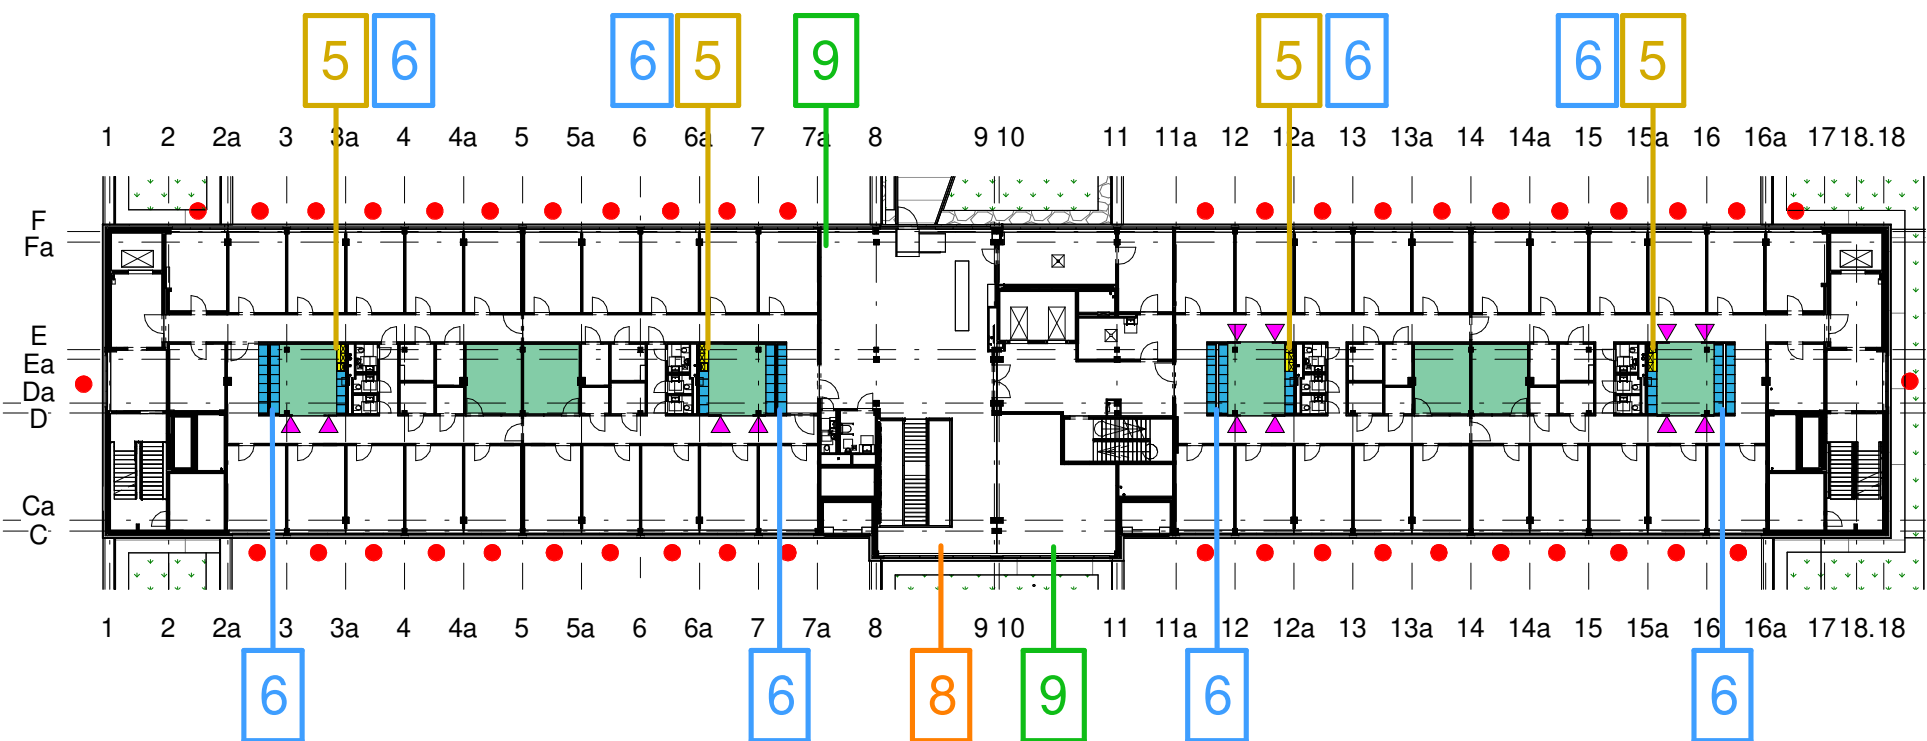


1. Obergeschoss

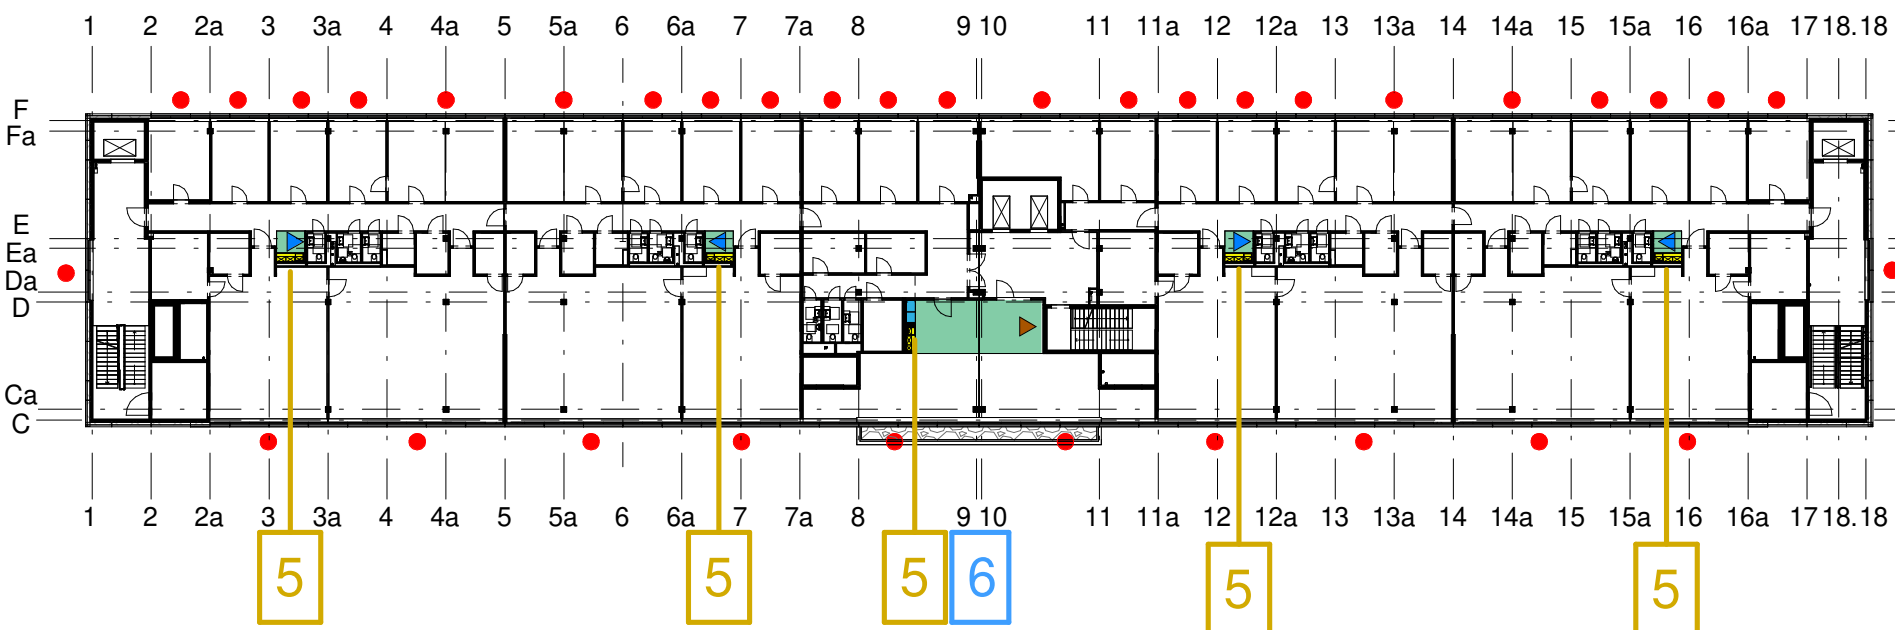

4. Obergeschoss

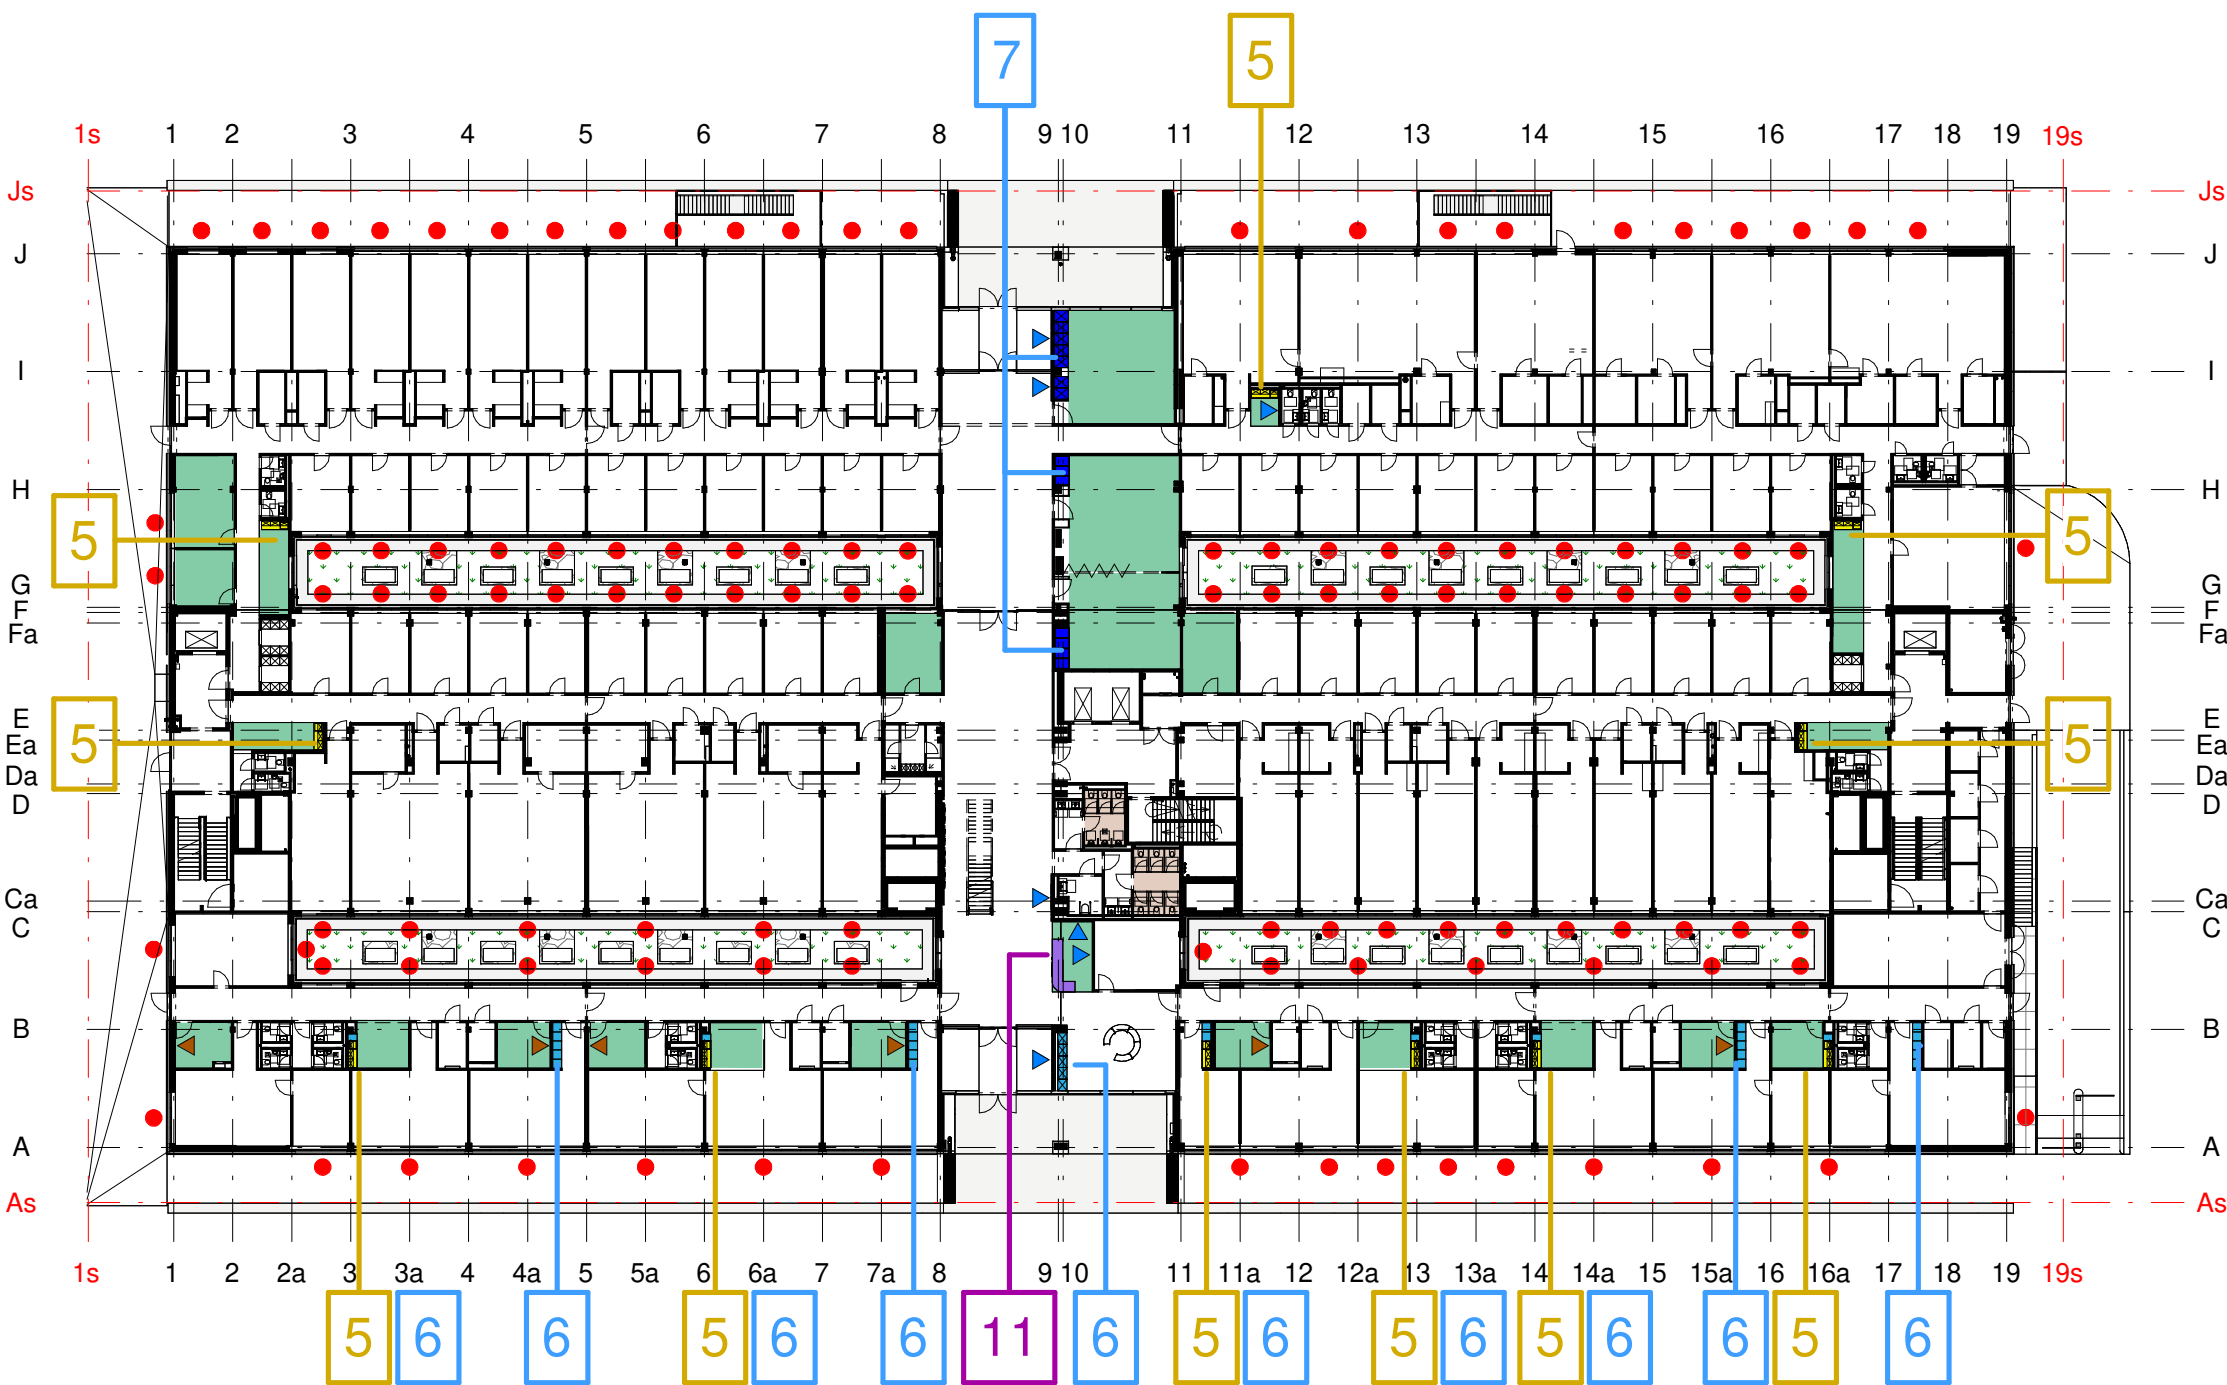



Erdgeschoss

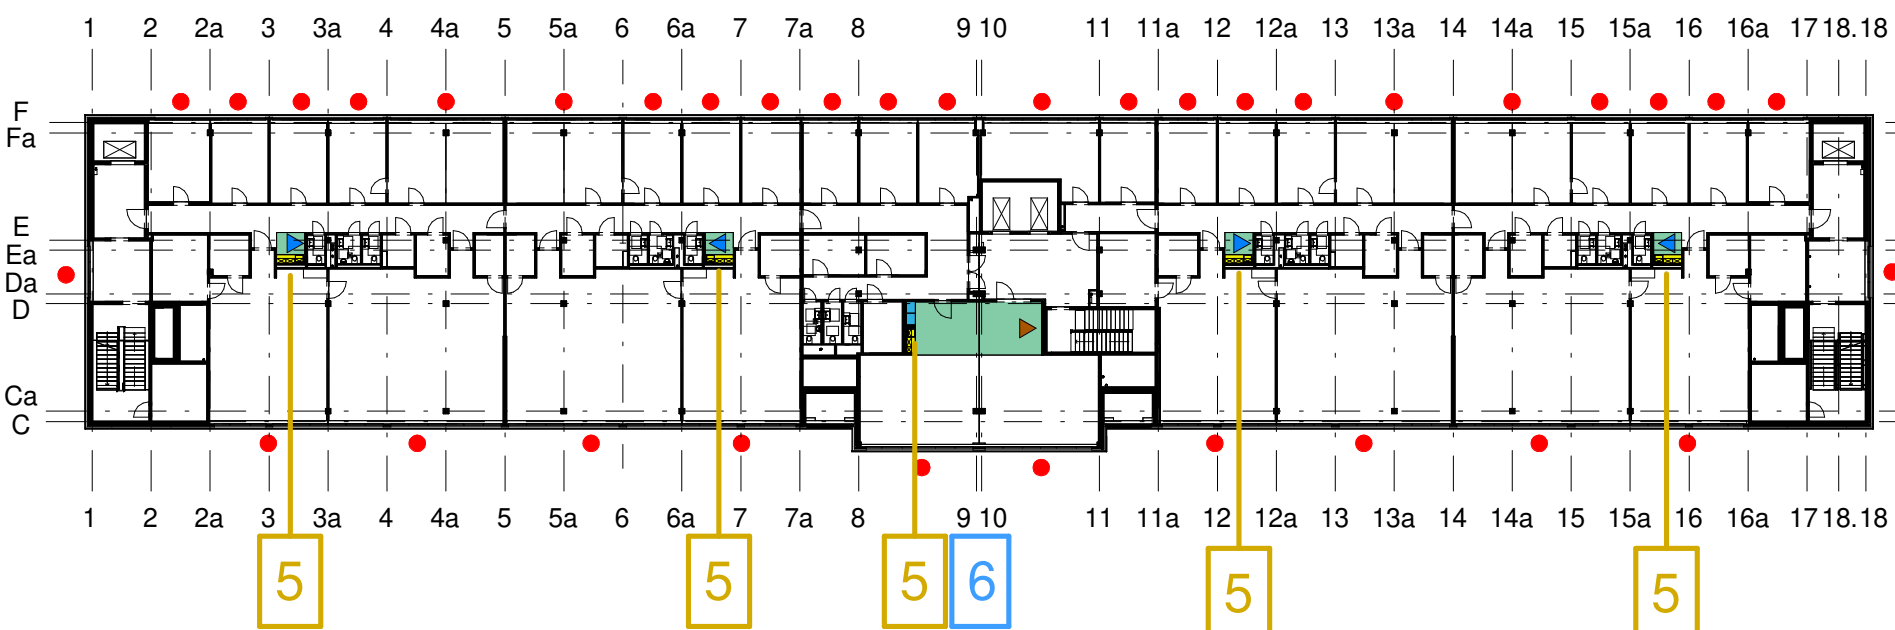

3. Obergeschoss

Änderung	Gefertigt	Datum	Index
Code			

Übersichtsplan

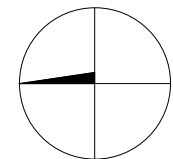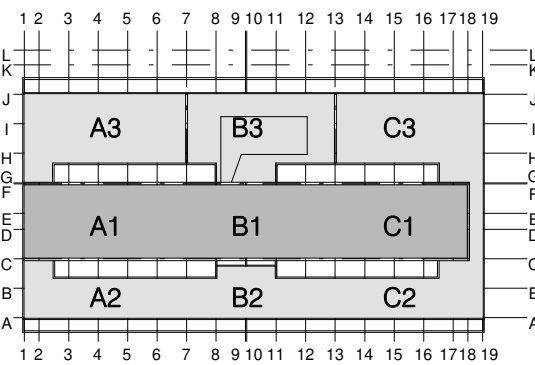

Projekt

Errichtung Innovationszentrum FUBIC

Planungsphase

Ausführungsplanung

Spezifikation/Gewerk

Architektur

Planinhalt

Übersicht Tischlerarbeiten

Plannummer

FUB-5-380-TI-US_-001_-NA

Index

Status

NA

Erstelldatum

09.01.2026

Maßstab

1:500

Indexdatum

Format

841 x 594 mm

Dateiname

294_FUBIC_LP5_Ausbau

Gefertigt

AWo

Geprüft

CJ

Bauherr

WISTA-Management GmbH

Architekt

heinlewischer
Partnerschaft freier Architekten mbB
Gutenbergstraße 4
D-10587 Berlin

Rudower Chaussee 17
D-12489 Berlin

israel@wista.de

294-fubic@heinlewischer.de

Fachplaner

Fachplaner