



Diese Unterlage ist urheberrechtlich geschützt. Ihre Vervielfältigung, Mitteilung oder Überlassung an Dritte, sowie die Verwertung ohne unser schriftliches Einverständnis ist untersagt und verstößt gegen den Paragraphen 160ff. UrhG und Paragraph 18 UWG und Paragraph 3 Absatz 6 VOB/B.


Typenübersicht Fensterbänke								
Typ	OK Brüstung Rohbau ab OKFF	OK Fensterbank ab OKFF	Differenz	Länge	Brüstungsart Rohbau	ELT-kanal	Geschoss	Anzahl
1.1	1000 mm	1080 mm	80 mm	7800 mm	Neubau	ja	4. - 5. OG	20
1.2	1000 mm	1080 mm	80 mm	3900 mm	Neubau	ja	4. - 5. OG	39
1.3	1000 mm	1080 mm	80 mm	7960 mm	Neubau	ja	4. - 5. OG	7
1.4	1000 mm	1080 mm	80 mm	4060 mm	Neubau	ja	4. OG	3
1.5	1000 mm	1080 mm	80 mm	11500 mm	Neubau	ja	4. OG	4
1.6	1000 mm	1080 mm	80 mm	4000 mm	Neubau	nein	4. - 5. OG	4
2.1	900 mm	1050 mm	150 mm	7800 mm	Neubau	ja	EG / 3. OG	18
2.2	900 mm	1050 mm	150 mm	3900 mm	Neubau	ja	EG / 3. OG	73
2.3	900 mm	1050 mm	150 mm	7960 mm	Neubau	ja	3. OG	1
2.4	900 mm	1050 mm	150 mm	4060 mm	Neubau	ja	3. OG	3
2.5	900 mm	1050 mm	150 mm	11500 mm	Neubau	ja	3. OG	4
2.6	900 mm	1050 mm	150 mm	4000 mm	Neubau	nein	1. - 3. OG	6
2.7	900 mm	1050 mm	150 mm	3050 mm	Neubau	ja	EG	10
2.8	900 mm	1050 mm	150 mm	2200 mm	Neubau	ja	EG	1
2.9	900 mm	1050 mm	150 mm	3400 mm	Neubau	ja	EG	4
2.10	900 mm	1050 mm	150 mm	2100 mm	Neubau	ja	EG	3
3.1	815 mm	1050 mm	235 mm	7800 mm	Neubau	ja	2. OG	2
3.2	815 mm	1050 mm	235 mm	3900 mm	Neubau	ja	1. - 2. OG	10
3.3	815 mm	1050 mm	235 mm	7960 mm	Neubau	ja	2. OG	2
4.1	810 mm	1050 mm	240 mm	7800 mm	Bestand	ja	2. OG	4
4.2	810 mm	1050 mm	240 mm	3900 mm	Bestand	ja	2. OG	2
5.1	800 mm	1050 mm	250 mm	7800 mm	Bestand	ja	EG - 3. OG	13
5.2	800 mm	1050 mm	250 mm	3900 mm	Bestand	ja	EG - 2. OG	48
5.3	800 mm	1050 mm	250 mm	3900 mm	Bestand	ja	2. OG	2
5.4	800 mm	1050 mm	250 mm	4060 mm	Bestand	ja	1. - 2. OG	3
5.5	800 mm	1050 mm	250 mm	7500 mm	Bestand	ja	EG	1
6.1	790 mm	1050 mm	260 mm	7800 mm	Bestand	ja	2. OG	5
6.2	790 mm	1050 mm	260 mm	3900 mm	Bestand	ja	1. - 2. OG	15
6.4	790 mm	1050 mm	260 mm	4060 mm	Bestand	ja	2. OG	1
7.1	770 mm	1050 mm	280 mm	7800 mm	Bestand	ja	2. OG	2
Neubau (rot) / Bestand (grün) Typnummerierung für Länge Typnummerierung für OK Brüstung RB ab OKFF								
						Bleicheibungen (öffentliche Bereiche) Leistung Fassade VE 3061, siehe auch Plan: SO-US_-001		

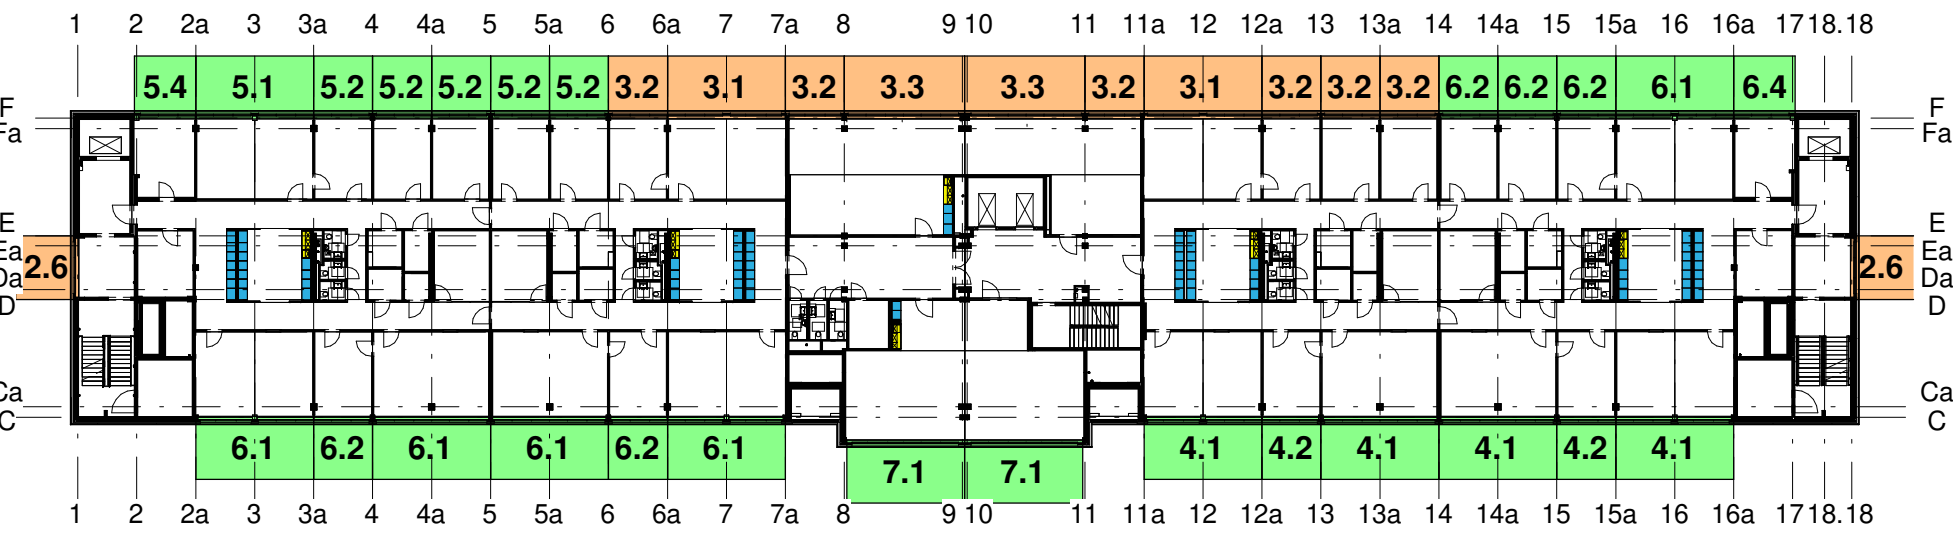


2. Obergeschoss

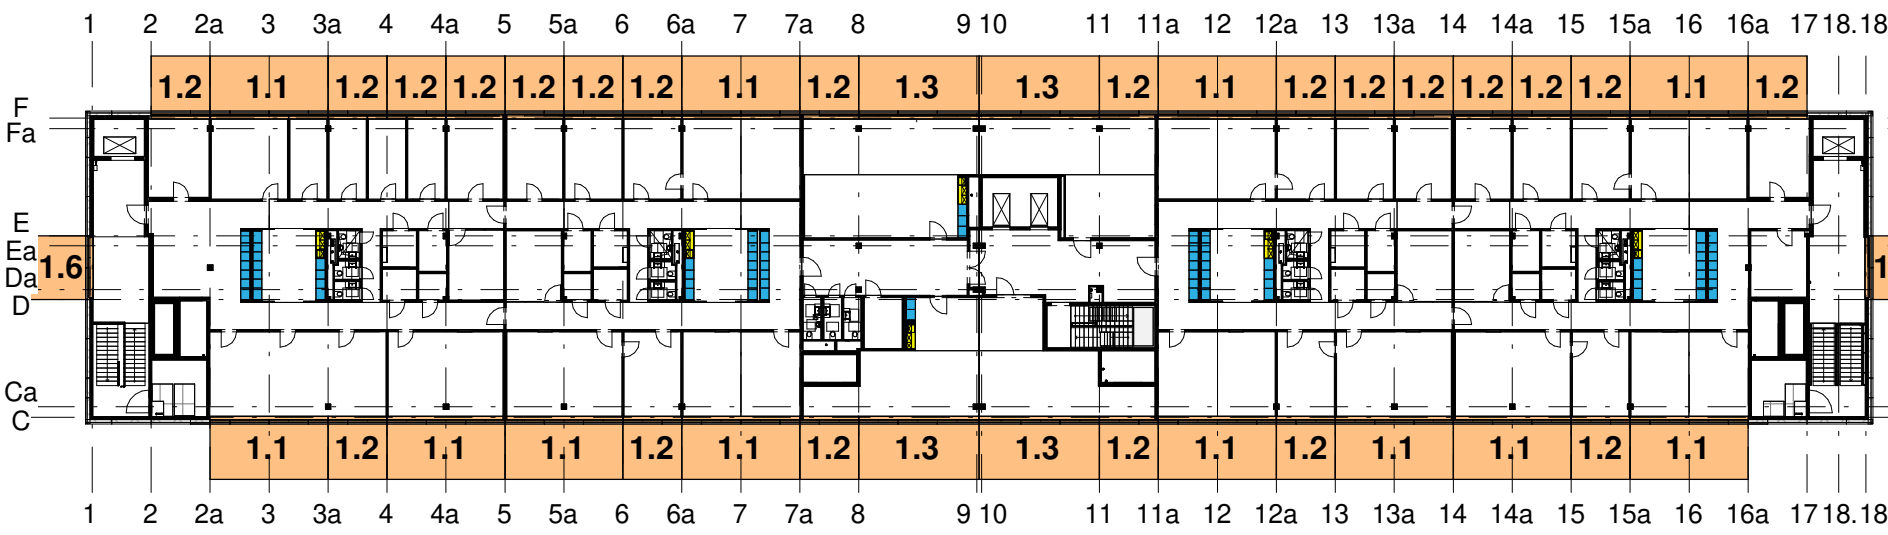


5. Obergeschoss

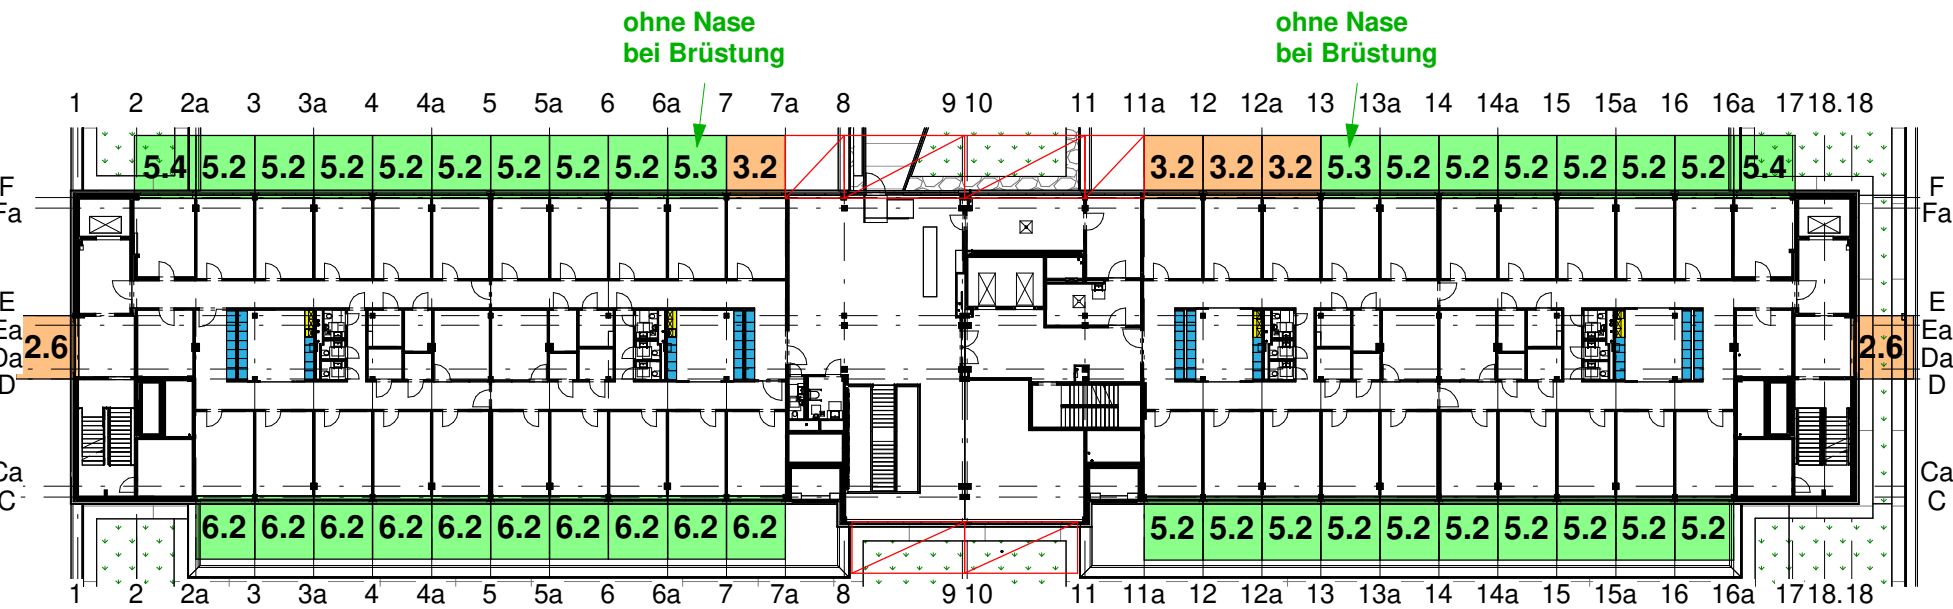


1. Obergeschoss

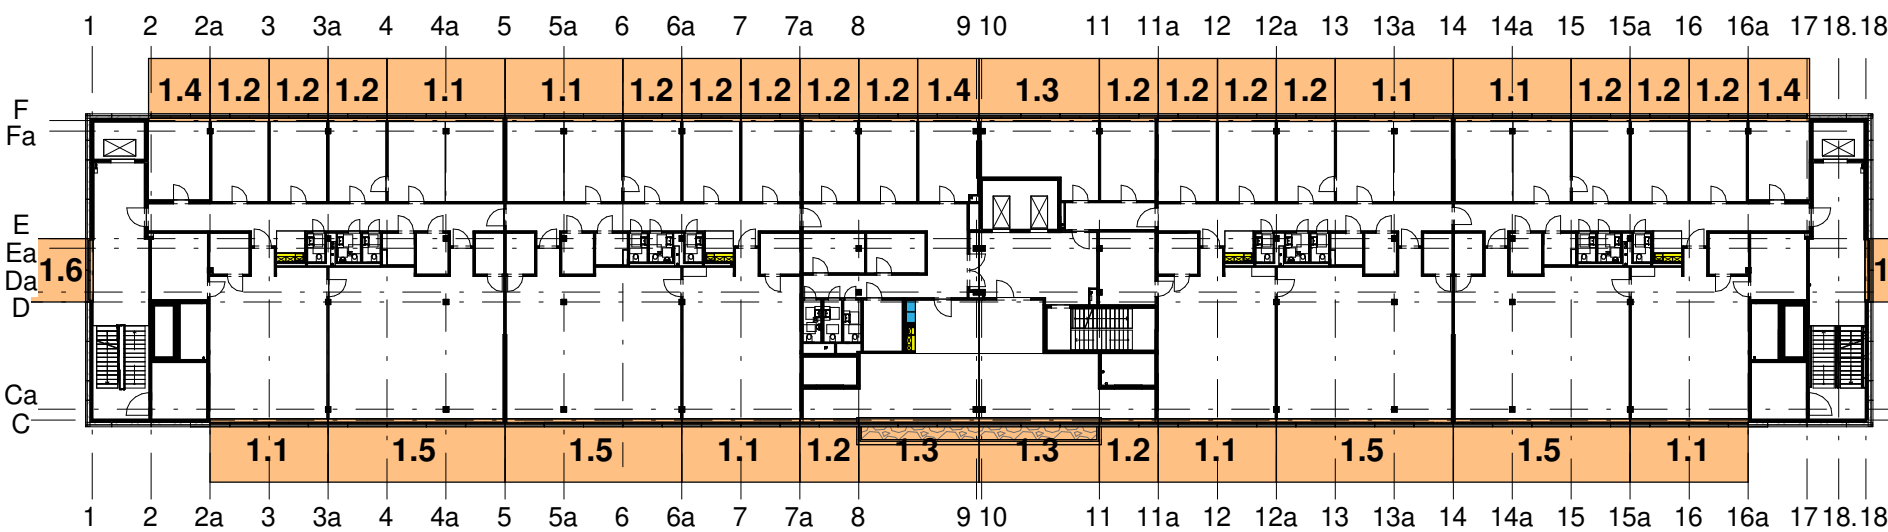

4. Obergeschoss

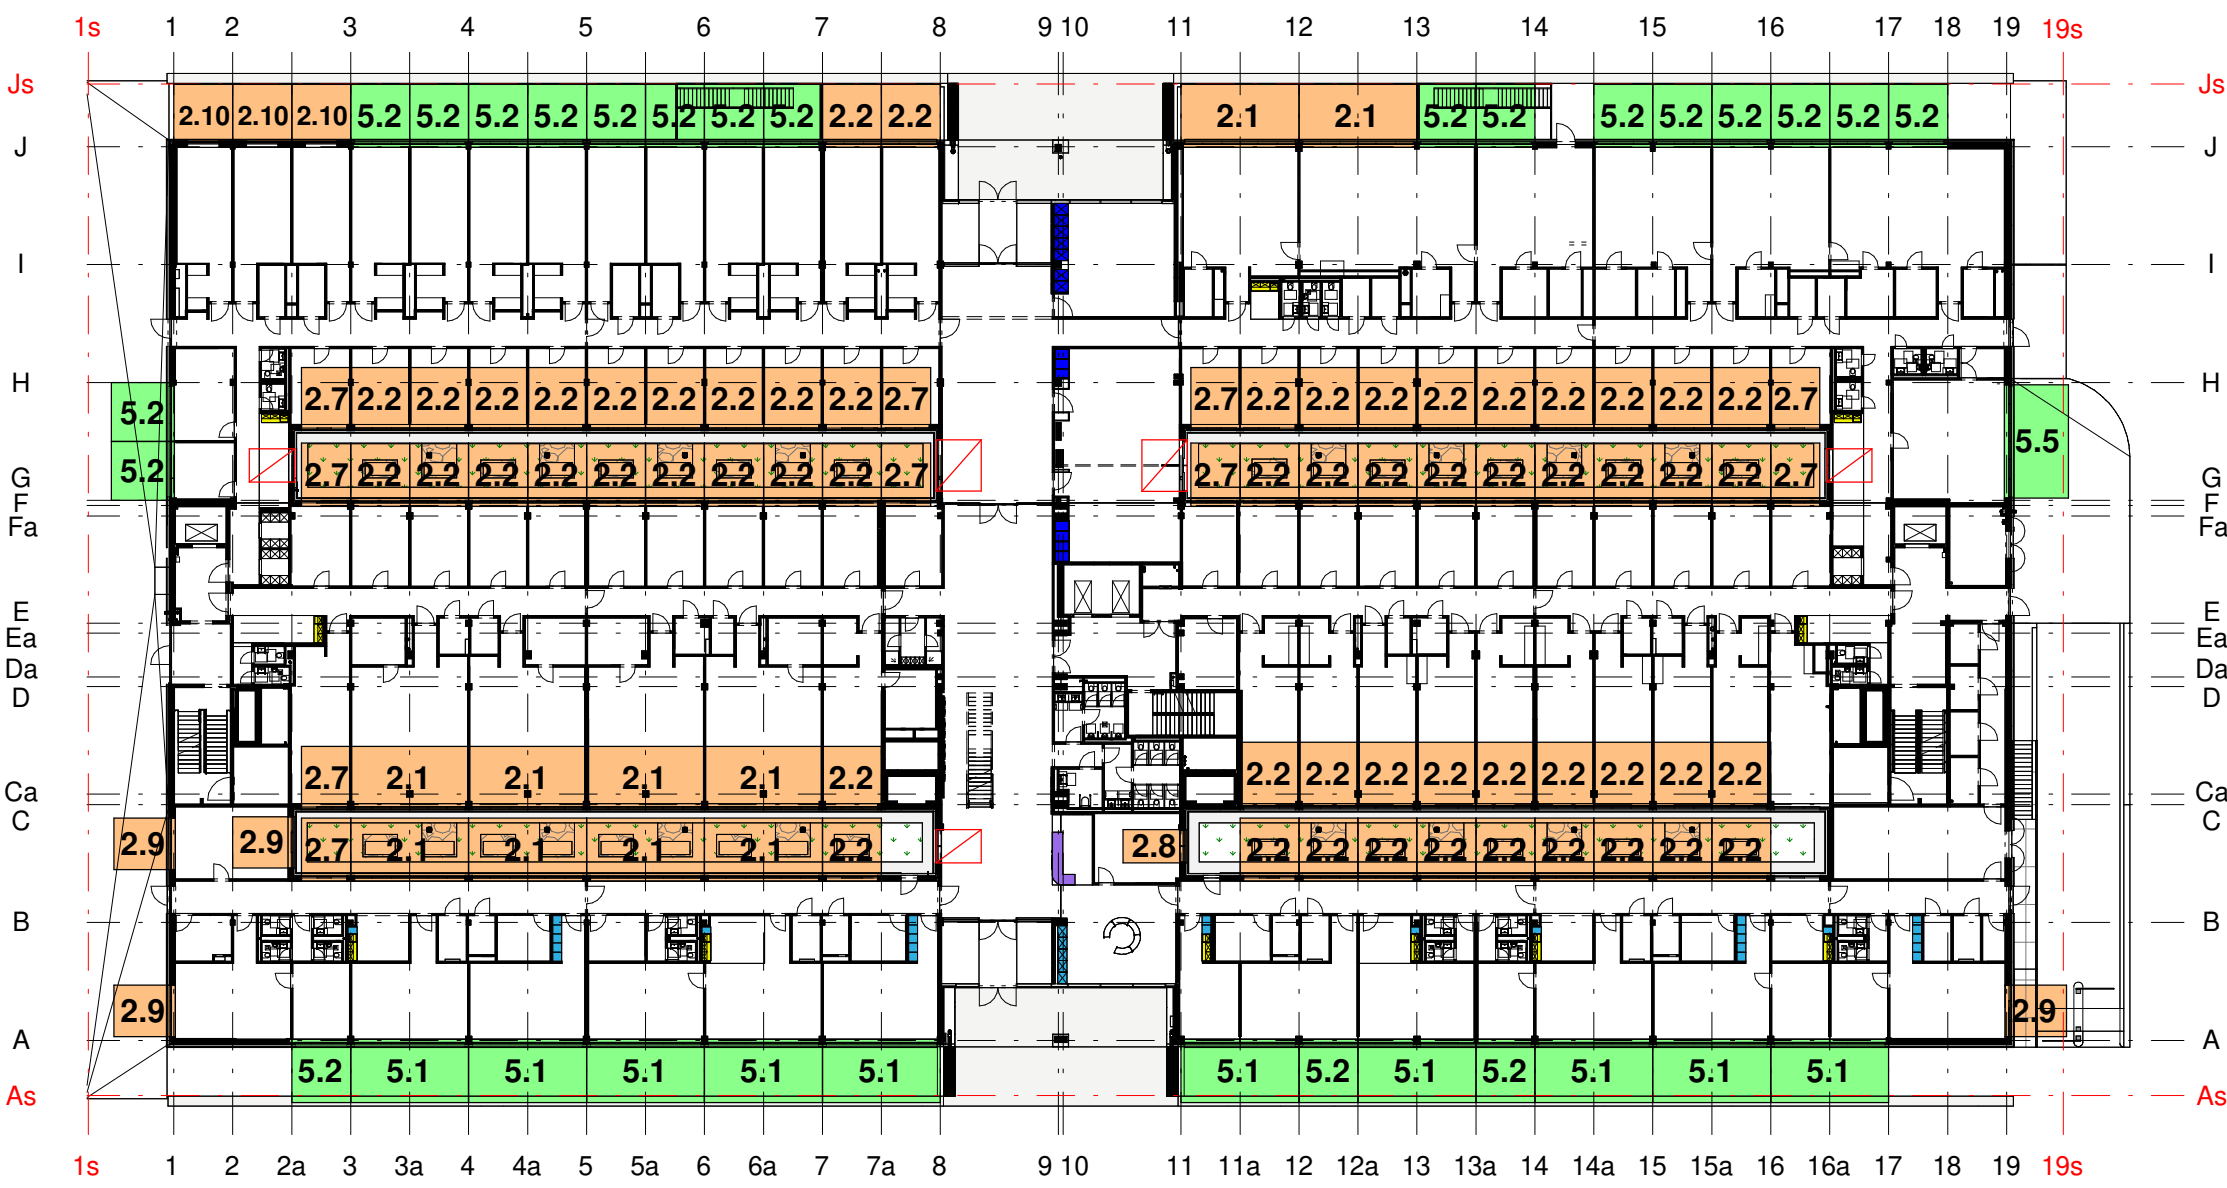

Erdgeschoss

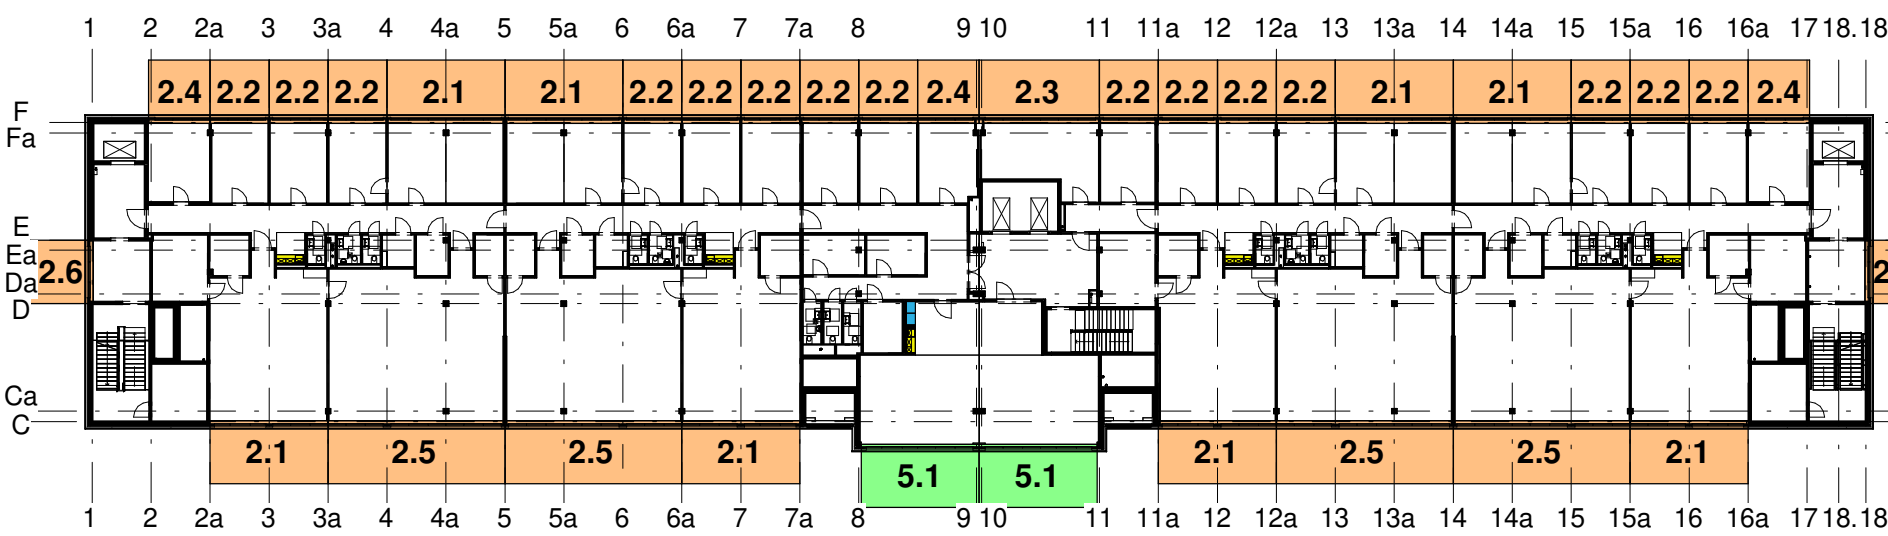

3. Obergeschoss

TI-US_-002_-

Übersichtsplan

Projekt

Errichtung Innovationszentrum FUBIC

Planungsphase

Ausführungsplanung

Spezifikation/Gewerk

Architektur

Planinhalt

Übersicht Fensterbänke

Plannummer

FUB-5-380-TI-US_-002_-NA

Index

NA

Status

NA

Erstelldatum

16.03.2026

Maßstab

1:500

Indexdatum

Format

841 x 594 mm

Dateiname

294_FUBIC_LP5_Ausbau

Gefertigt

AWo

Geprüft

CJ

Bauherr

WISTA-Management GmbH

Architekt

heinlewischer Partnerschaft freier Architekten mbB
Gutenbergstraße 4
D-10587 Berlin

israel@wista.de

294-fubic@heinlewischer.de

Fachplaner

Nur zur Ausschreibung!