




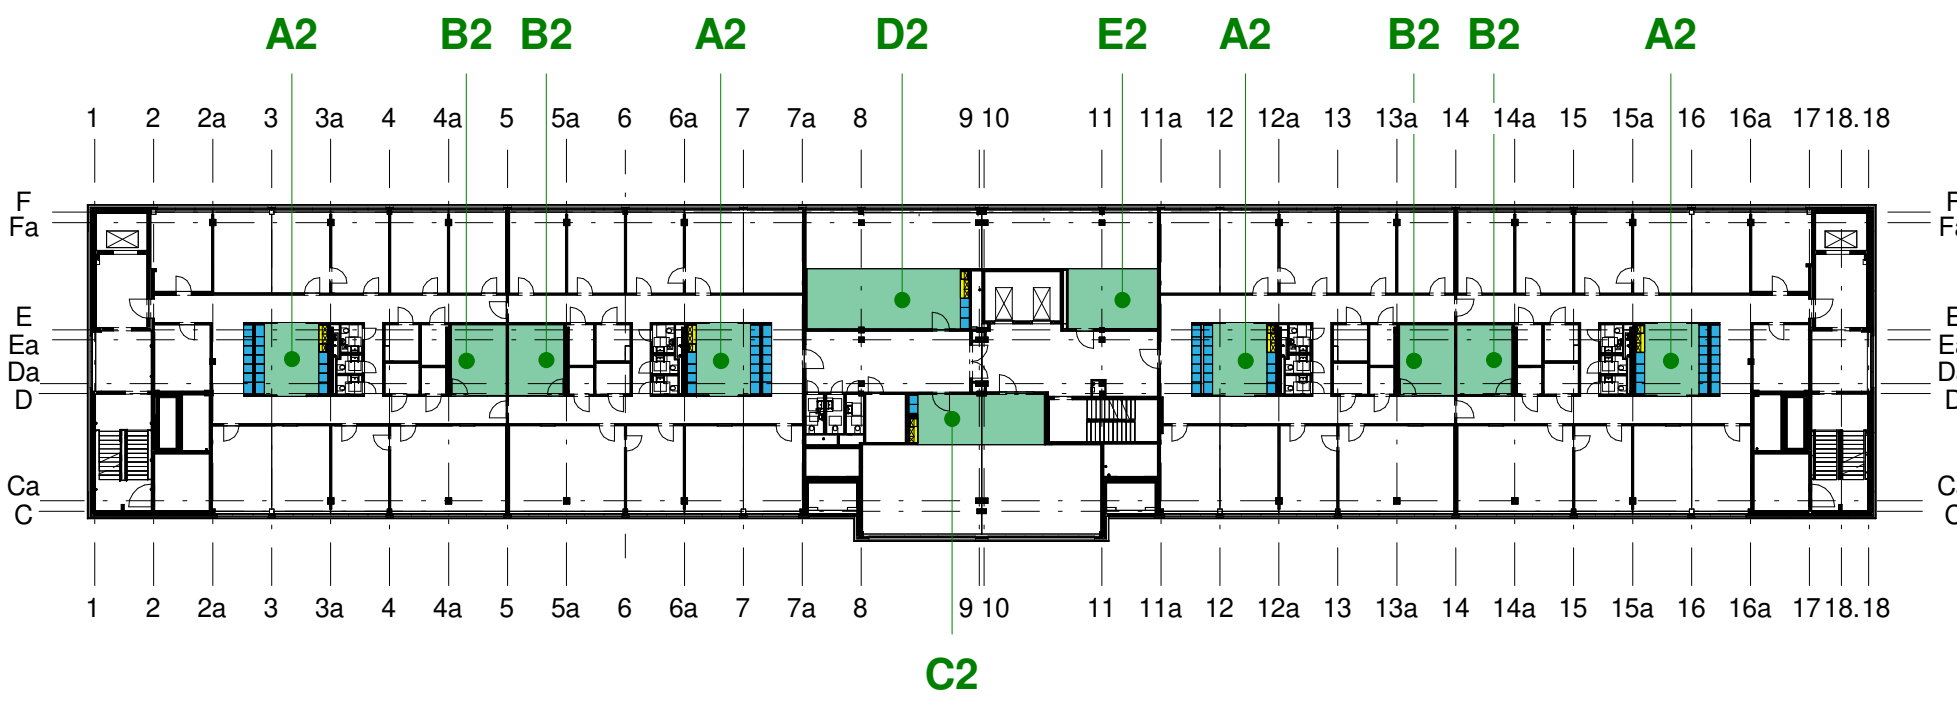


2. Obergeschoss

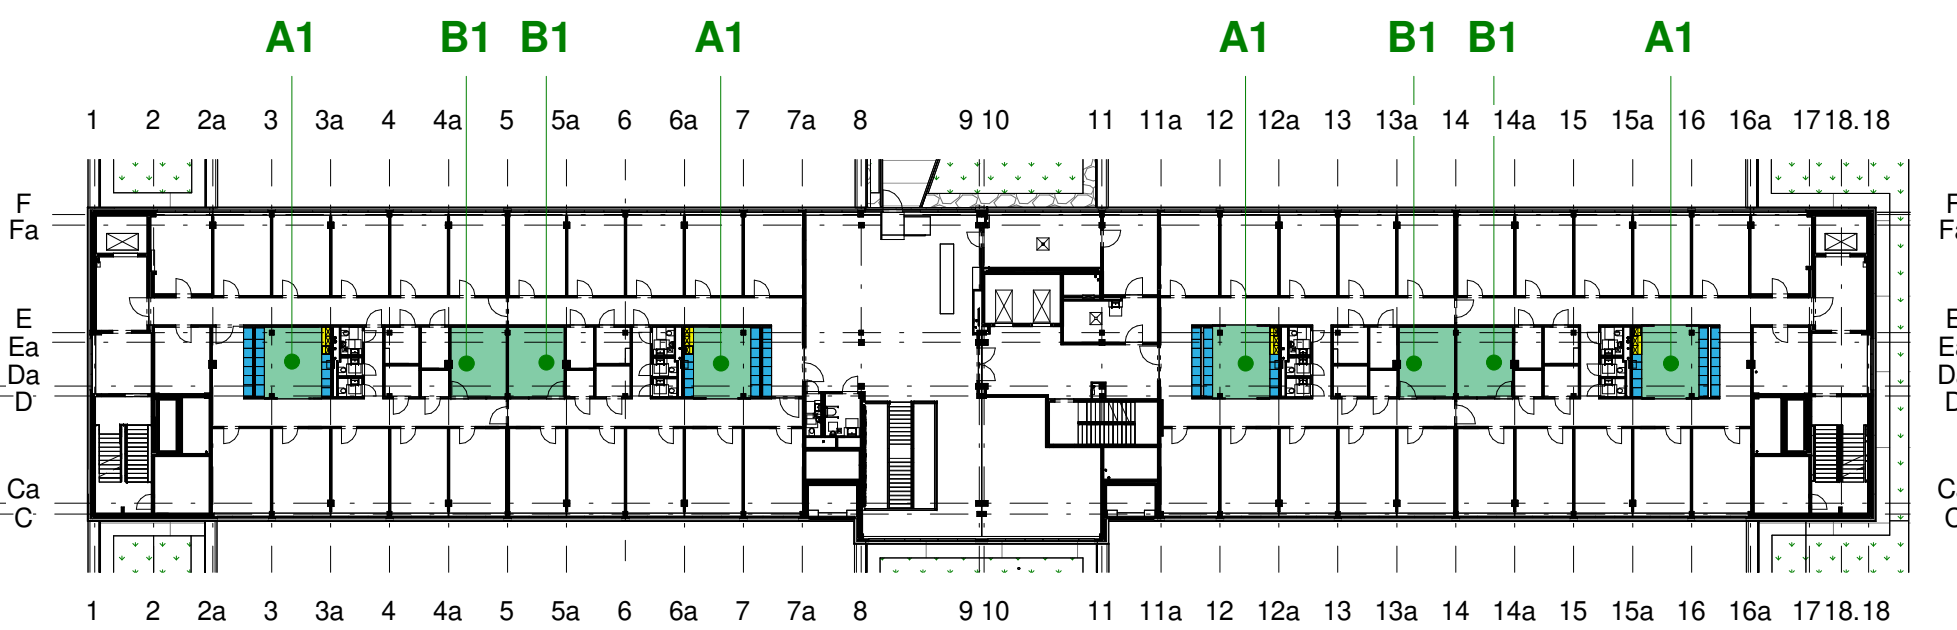


1. Obergeschoss

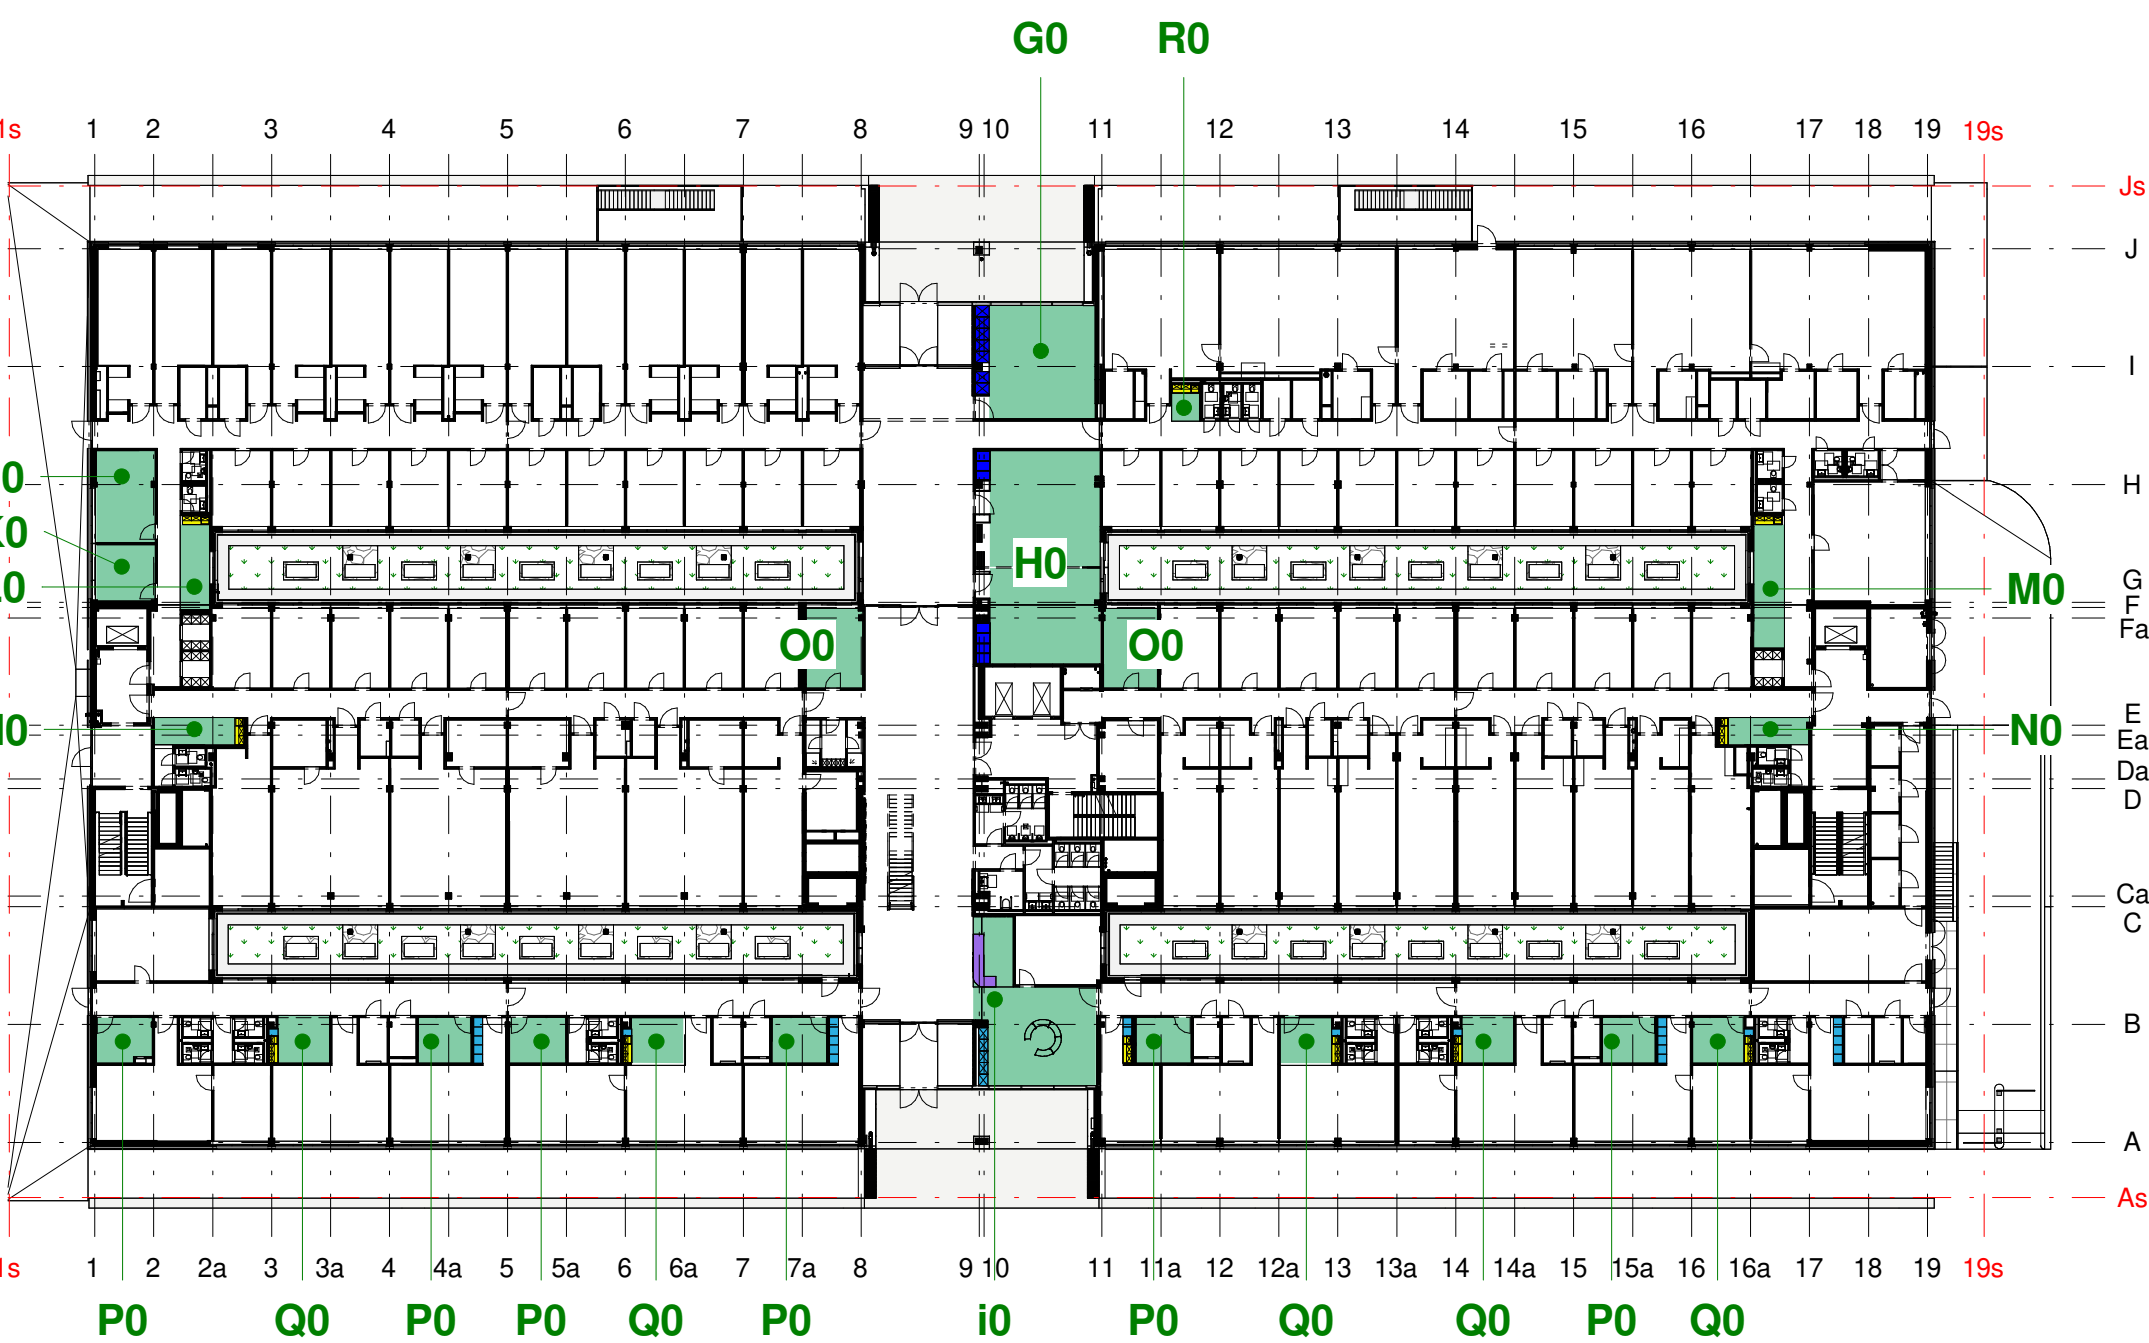


Erdgeschoss

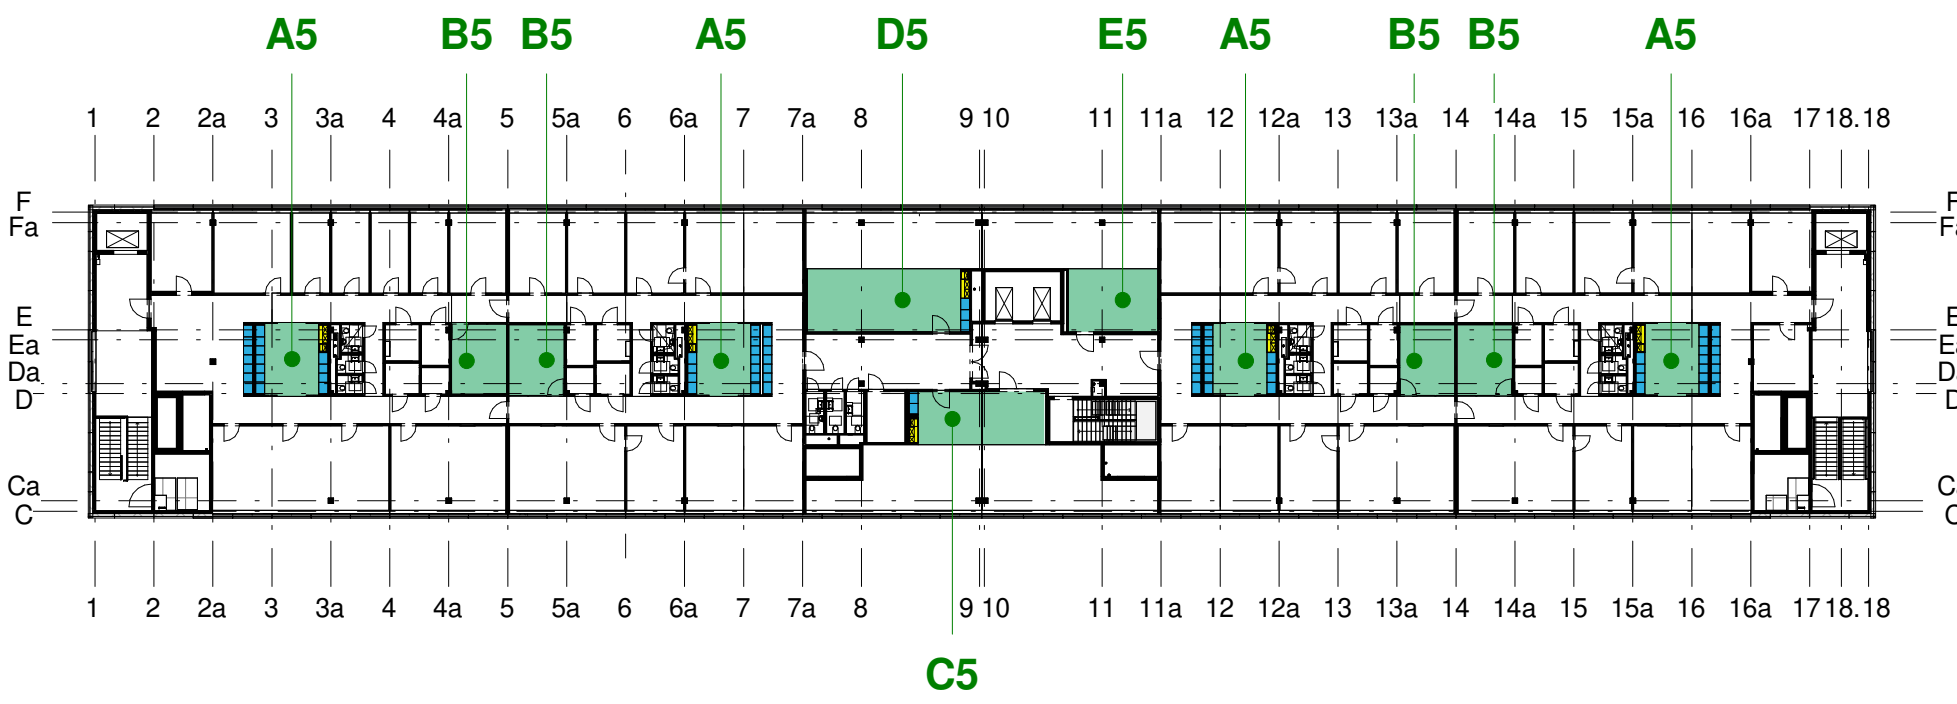

5. Obergeschoss

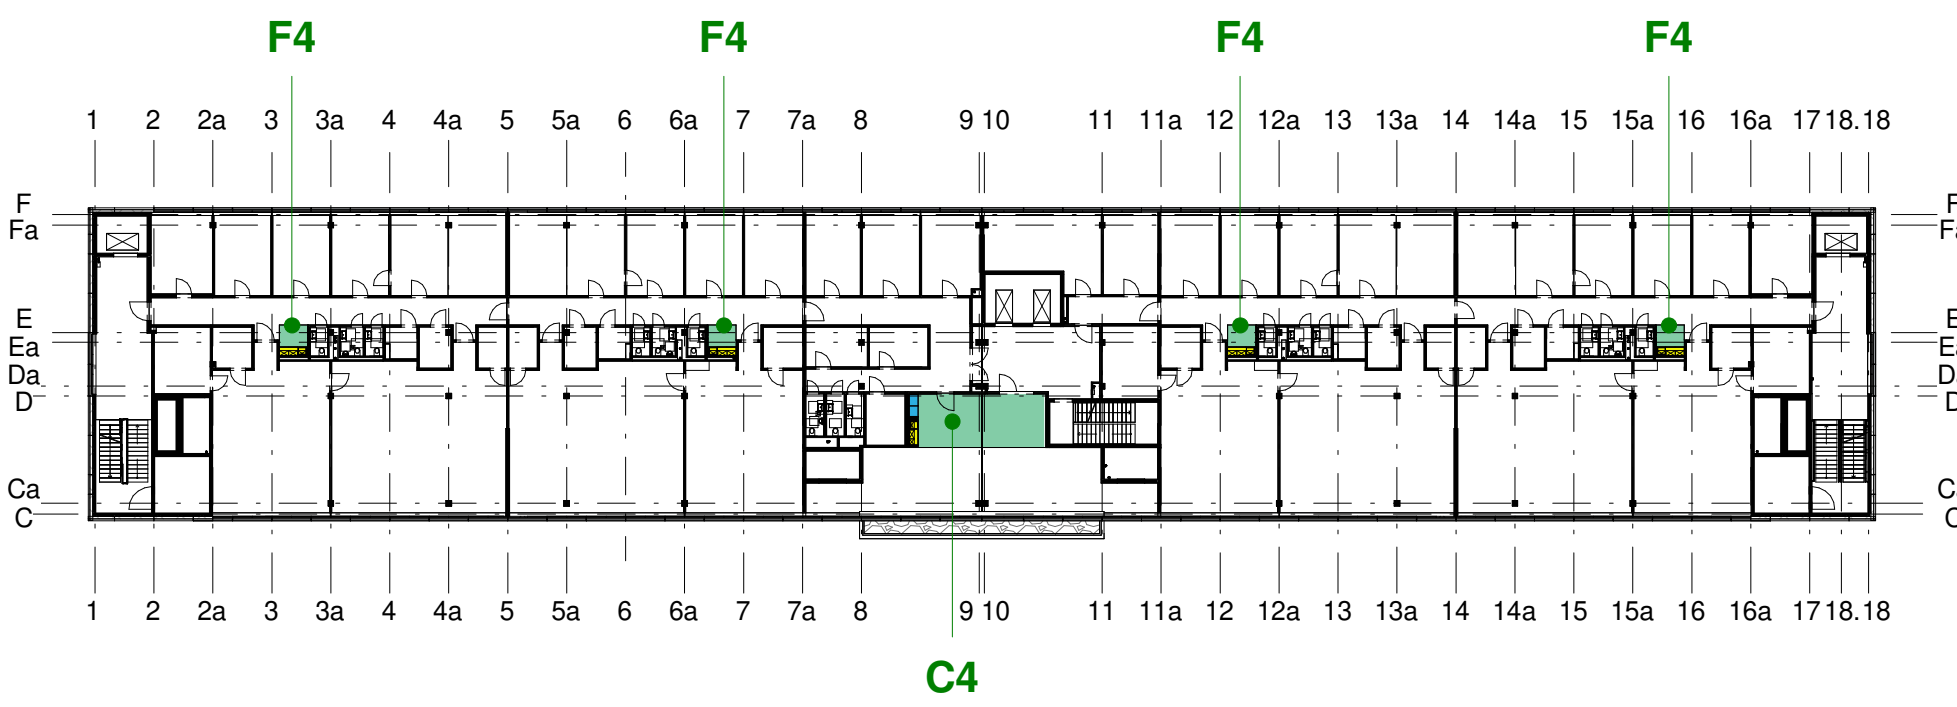

4. Obergeschoss

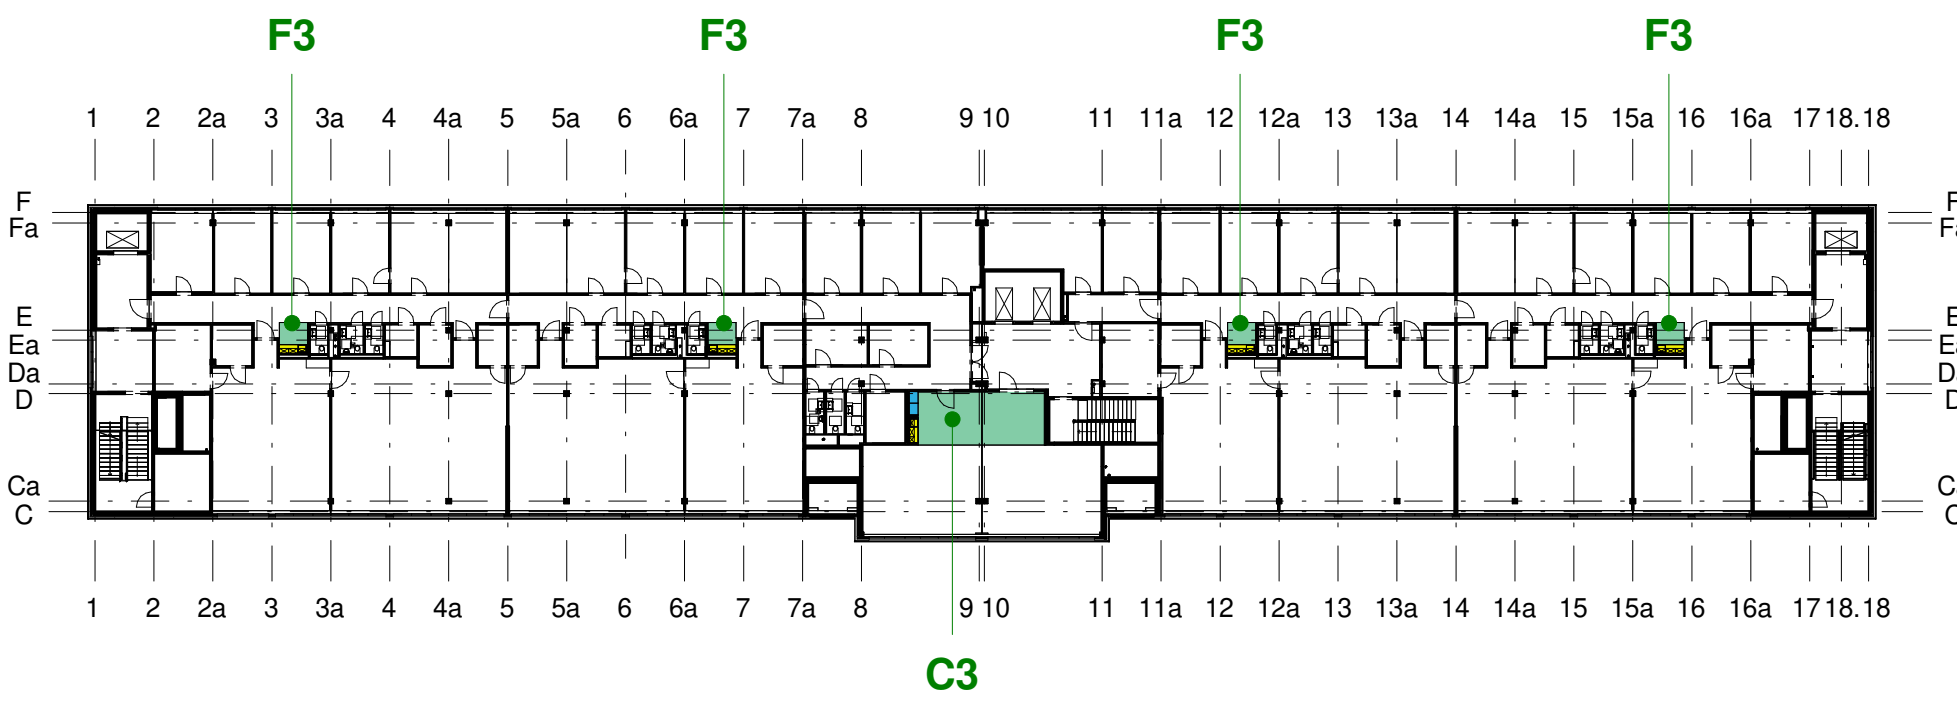


3. Obergeschoss

Holzlamellendecken									
Typ	Ebene ne		Name	Deckentyp Rohbau	Höhe Rohbau	Höhe i. L.	Diff.	Raumfl.	
P0	2x	00	OKFF	Besprechung Coworking	Best. Porenbe.	4,07	3,000	1,07	20,70
P0	1x	00	OKFF	Besprechung Coworking	Neub. Flachde.	4,07	3,000	1,07	10,40
P0	1x	00	OKFF	Besprechung Coworking	Best. Porenbe.	4,045	3,000	1,05	10,80
P0	1x	00	OKFF	Besprechung Coworking	Best. Porenbe.	4,07	3,000	1,07	11,06
K0	1x	00	OKFF	Besprechung Gründungszentrum	Best. Porenbe.	4,07	3,000	1,07	14,69
O0	1x	00	OKFF	Besprechung Gründungszentrum	Best. Pi-Pl.	3,99	3,000	0,99	19,58
O0	1x	00	OKFF	Besprechung Gründungszentrum	Best. Pi-Pl.	3,99	3,000	0,99	20,40
J0	1x	00	OKFF	Besprechung Gründungszentrum	Best. Porenbe.	4,07	3,000	1,07	23,76
Q0	1x	00	OKFF	Besprechung/Teeküche	Best. Porenbe.	4,07	3,000	1,07	11,60
G0	1x	00	OKFF	Konferenz	Best. Troglp.	3,99	3,000	0,99	59,24
H0	1x	00	OKFF	Konferenz	Best. Troglp.	3,99	3,000	0,99	113,52
R0	1x	00	OKFF	Teeküche	Best. Troglp.	3,99	3,000	0,99	4,58
N0	1x	00	OKFF	Teeküche	Best. Troglp.	4,21	3,000	1,21	10,67
N0	1x	00	OKFF	Teeküche	Best. Troglp.	3,99	3,000	0,99	10,68
Q0	2x	00	OKFF	Teeküche	Best. Porenbe.	4,07	3,000	1,07	23,28
L0	1x	00	OKFF	Teeküche	Best. Flachde.	4,00	3,000	1,07	12,14
Q0	1x	00	OKFF	Teeküche	Best. Porenbe.	4,07	3,000	1,07	12,15
Q0	1x	00	OKFF	Teeküche	Best. Porenbe.	4,07	3,000	1,00	12,63
M0	1x	00	OKFF	Teeküche	Best. Flachde.	4,00	3,000	1,00	17,99
P0	1x	00	OKFF	Verwaltung	Best. Porenbe.	4,045	3,000	1,05	10,80
I0	1x	00	OKFF	Verwaltung/Lounge	Best. Pi-Pl.	3,99	3,000	0,99	61,40
00 OKFF: 23								489,98	
B1	4x	01	OKFF	Zellenbüro - Besprechung	Best. Flachde.	3,31	2,500	0,81	68,42
A1	2x	01	OKFF	Zellenbüro - Besprechung	Best. Flachde.	3,31	2,500	0,81	46,70
A1	2x	01	OKFF	Zellenbüro - Besprechung	Best. Flachde.	3,31	2,500	0,81	47,84
01 OKFF: 8								162,96	
B2	4x	02	OKFF	Büros IT - Besprechung	Neub. Flachde.	3,21	2,750	0,46	68,33
A2	4x	02	OKFF	Büros IT - Besprechung	Neub. Flachde.	3,21	2,750	0,46	93,08
E2	1x	02	OKFF	Coworking - Besprechung/Teeküche	Best. Pi-Pl.	3,09	2,750	0,34	23,47
C2	1x	02	OKFF	Coworking - Besprechung/Teeküche	Best. Pi-Pl.	3,09	2,750	0,34	29,53
D2	1x	02	OKFF	Coworking - Besprechung/Teeküche	Best. Pi-Pl.	3,09	2,750	0,34	42,59
02 OKFF: 11								257,00	
C3	1x	03	OKFF	Coworking - Besprechung/Teeküche	Neub. Flachde.	3,81	2,750	1,06	31,37
F3	4x	03	OKFF	Teeküche	Neub. Flachde.	3,81	2,750	1,06	15,33
03 OKFF: 5								46,71	
C4	1x	04	OKFF Neu	Coworking - Besprechung/Teeküche	Neub. Flachde.	3,81	3,000	0,81	31,37
F4	4x	04	OKFF Neu	Teeküche	Neub. Flachde.	3,81	2,750	1,06	15,33
04 OKFF Neu: 5								46,71	
B5	3x	05	OKFF Neu	Büros IT - Besprechung	Neub. Flachde.	3,81	2,750	1,06	51,25
B5	1x	05	OKFF Neu	Büros IT - Besprechung	Neub. Flachde.	3,81	2,750	1,06	17,12
A5	4x	05	OKFF Neu	Büros IT - Besprechung	Neub. Flachde.	3,81	2,750	1,06	93,08
E5	1x	05	OKFF Neu	Coworking - Besprechung/Teeküche	Neub. Flachde.	3,81	3,000	0,81	24,79
C5	1x	05	OKFF Neu	Coworking - Besprechung/Teeküche	Neub. Flachde.	3,81	3,000	0,81	31,37
D5	1x	05	OKFF Neu	Coworking - Besprechung/Teeküche	Neub. Flachde.	3,81	3,000	0,81	44,79
05 OKFF Neu: 11								262,40	
Gesamt: 63								1266,15	

Änderung	Gefertigt	Datum	Index
Code			

TI-US_-003_-

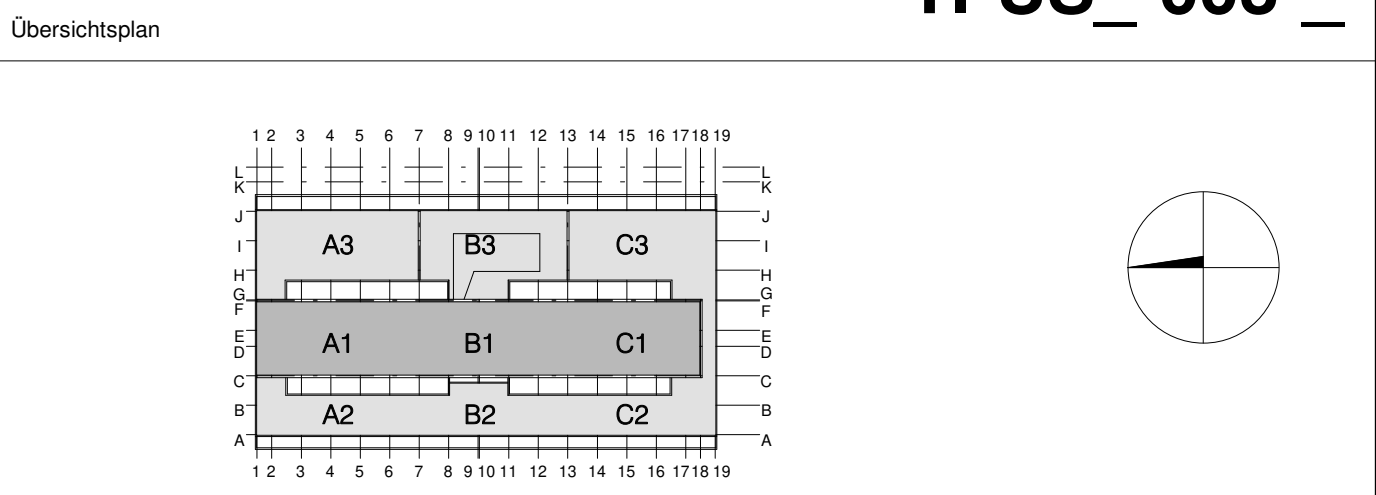

Projekt Errichtung Innovationszentrum FUBIC			
Planungsphase Ausführungsplanung			
Spezifikation/Gewerk Architektur			
Planinhalt Übersicht Holzlamellendecke			
Plannummer FUB-5-380-TI-US_-003_-NA		Index	Status NA
Erstelldatum 09.01.2026	Maßstab 1:500	Indexdatum	Format 841 x 594 mm
Dateiname 294_FUBIC_LP5_Ausbau		Gefertigt AWo	Geprüft CJ
Bauherr WISTA-Management GmbH		Architekt heinlewischer Partnerschaft freier Architekten mbB Gutenbergstraße 4 D-10587 Berlin	
Rudower Chaussee 17 D-12489 Berlin		294-fubic@heinlewischer.de	
israel@wista.de			
Fachplaner		Fachplaner	