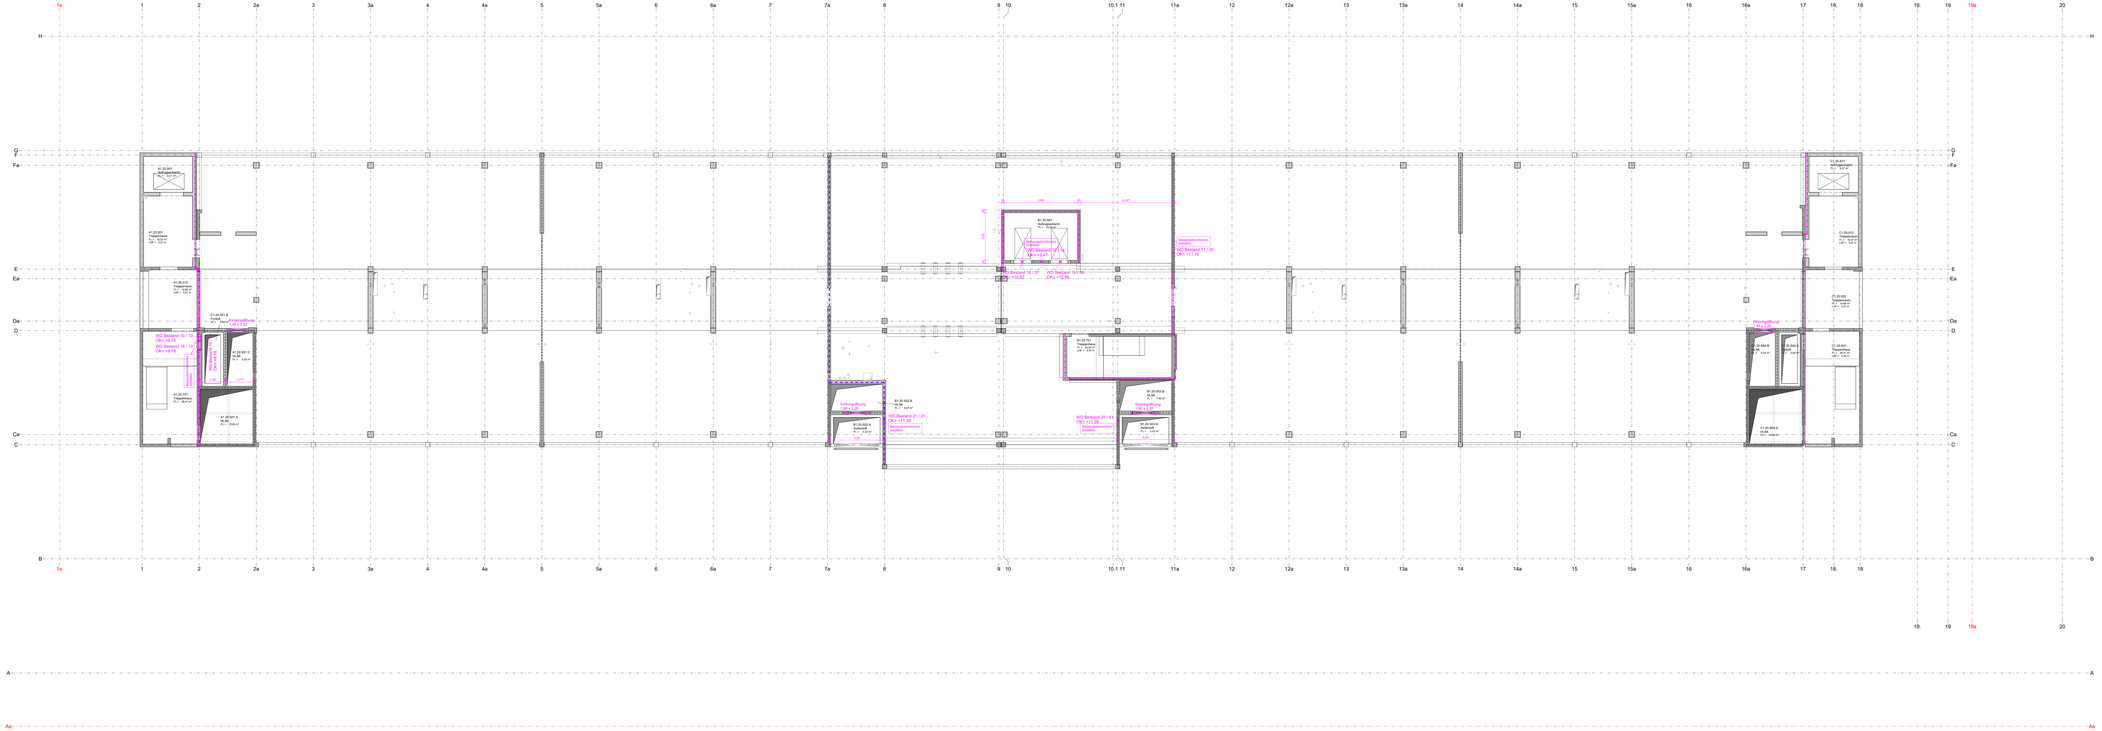

Diese Unterlage ist urheberrechtlich geschützt. Ihre Vervielfältigung, Mitteilung oder Überlassung an Dritte, sowie die Verwertung ohne unser schriftliches Einverständnis ist untersagt und verstößt gegen den Paragraphen 16Ø1. UrhG und Paragraph 18 UWG und Paragraph 3 Absatz 6 VOB/B.

Legende

Gemäß DIN 1356-1:2013-06 (CAFF Eisenn 0)
Alle Mindestgrößen basieren auf auf DIN18

Wände:
- Massivbauteilgrenze Rohbau
- Leichtbauwand aus Ständerwerk, beplankt mit 1x GK
- Mauerwerk

Achsen:
- Hauptachsen / Achs - Raster

Höhen:
- Deckenoberkante Fertigfußboden Geschoß ü.N. (+ 0,00 = Bezugshöhe Fertigfußboden Geschoß ü.N. (+ 0,00 = Bezugshöhe ü.N.)
- Oberkante Fertigfußboden
- Oberkante Rohdecke
- Oberkante Fertigdecke
- Lichtmaße Rohöffnung
- Fertigfußbodenspannung bezogen auf ü.N.
- Rohfußbodenspannung bezogen auf ü.N.
- Rohdeckenspannung bezogen auf ü.N.
- Rohdeckenspannung bezogen auf OKFF
- Fertigdeckenspannung bezogen auf OKFF
- Anschlagpunkte Höhe bezogen auf OKFF

Räume:
- Raumbuch
- Raumnummer
- Raumbezeichnung
- Raumbeleuchtung
- Fläche
- Lichte Raumhöhe
- Raumnutzungsfläche
- Raumnutzungsfläche

Türen:
- Nutzlichte Durchgangsbreite
- Nutzlichte Durchgangshöhe
- Rauchschutz
- Brandschutztür
- Türöffnungsrichtung
- Lichte Öffnungsmaß bei Türen

Öffnungsmaße: Tür-Lint: 24 / 49 / 62

WD Bestand 10 / 37 OKU +10,18
WD Bestand 10 / 38 OKU +10,18

WD Bestand 11 / 36 OKU +11,18
Bestandsdurchbruch Lichtmaße: 1,00 m x 2,00 m

WD Bestand 21 / 41 OKU +11,08
WD Bestand 20 / 41 OKU +11,08
Bestandsdurchbruch Lichtmaße: 1,00 m x 2,00 m

Neubau:
- Stahlbeton neu
- Mauerwerk Neu
- Stahlbetonfertigteile neu
- Sonstige Rohstoffe (Gipskarton, Metall, Glas, Holz)
- Glas Neu

Maßnahmen im Bestand:
- Abbruch
- Aufbruch

Planarchive:
- Axonometrie
- Ansicht
- Schnitt
- Detailansicht Rohbau Grundriss
- Detailansicht Rohbau Schnitt

Brandschutz:
- Brandschutzklappe FDM Lufter in Decke/Wand (ein/aus)
- Brandschutzklappe automatisch Lüftung (ein/aus)
- Brandschutzklappe Lüftung (ein/aus)
- Brandschutzabschnittsgrenze (mit Angabe/Kennzeichnung der Feuerwiderstandsdauer)
- Kennzeichnung Brandschutzwände der Klasse F90 (mit Angabe/Kennzeichnung der Feuerwiderstandsdauer)
- F90 / F90 - Brandabschnitt
- F90 / F90 - Brandabschnitt
- Brandabschnitt - F30-AB
- Brandabschnitt - F30-AB
- Brandschutzwände Brandabschnittsgrenze Gebäudetrennfuge (Brandschutzwand F90 Brandabschnittsgrenze Gebäudetrennfuge)
- Brandschutzwände Brandabschnittsgrenze

Alle Maße sind am Bau zu prüfen!

Sanitärobjekte nach DIN 18022:
- 1 x Urinal - 1 x WC mit Flexrohr, WM, 1 x Urinal 1 x
- 1 x Waschtisch - 1 x WC mit Flexrohr, WM, 1 x Waschtisch
- 1 x Waschtisch - 1 x WC mit Flexrohr, WM, 1 x