
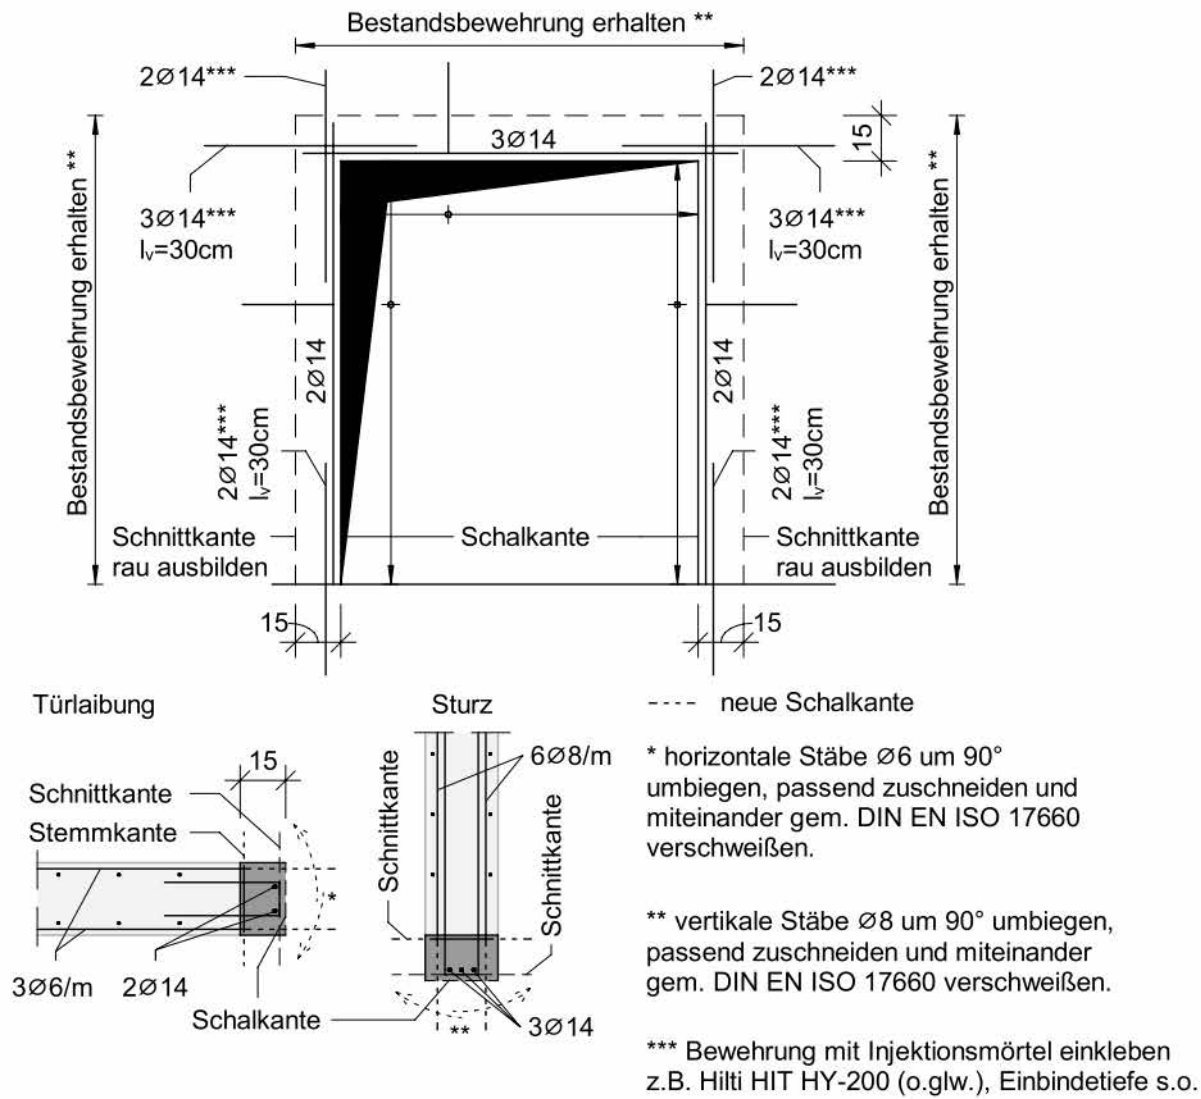


Leitdetail W.DD.1 | M 1 : 25

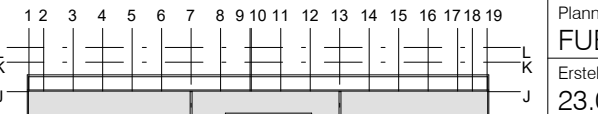

Alle Maße sind am Bau zu prüfen!

Projekt		Plannummer FUB-5-300-RB-00 -656- -NA	Index	Status NA
Errichtung Innovationszentrum FUBIC		Erstelldatum 23.09.2026	Maßstab 1:25	Indexdatum Form 120 x 297 mm
		Dateiname 294_FUBIC_LP5_Rohbau	Gefertigt aw/ir	Geprüft Cr
Planungsphase / Spezifikation / Planinhalt		Auftraggeber WISTA-Management GmbH	Architekt heinlewischer Partnerschaft freier Architekten mbB	
Ausführungsplanung		Rudower Chaussee 17 D-12489 Berlin	Bismarckstraße 4 D-10587 Berlin	
Architektur		israel@wista.de	294-fubic@heinlewischer.de	
Herstellen von Öffnungen in bestehenden Stahlbetonwänden				