


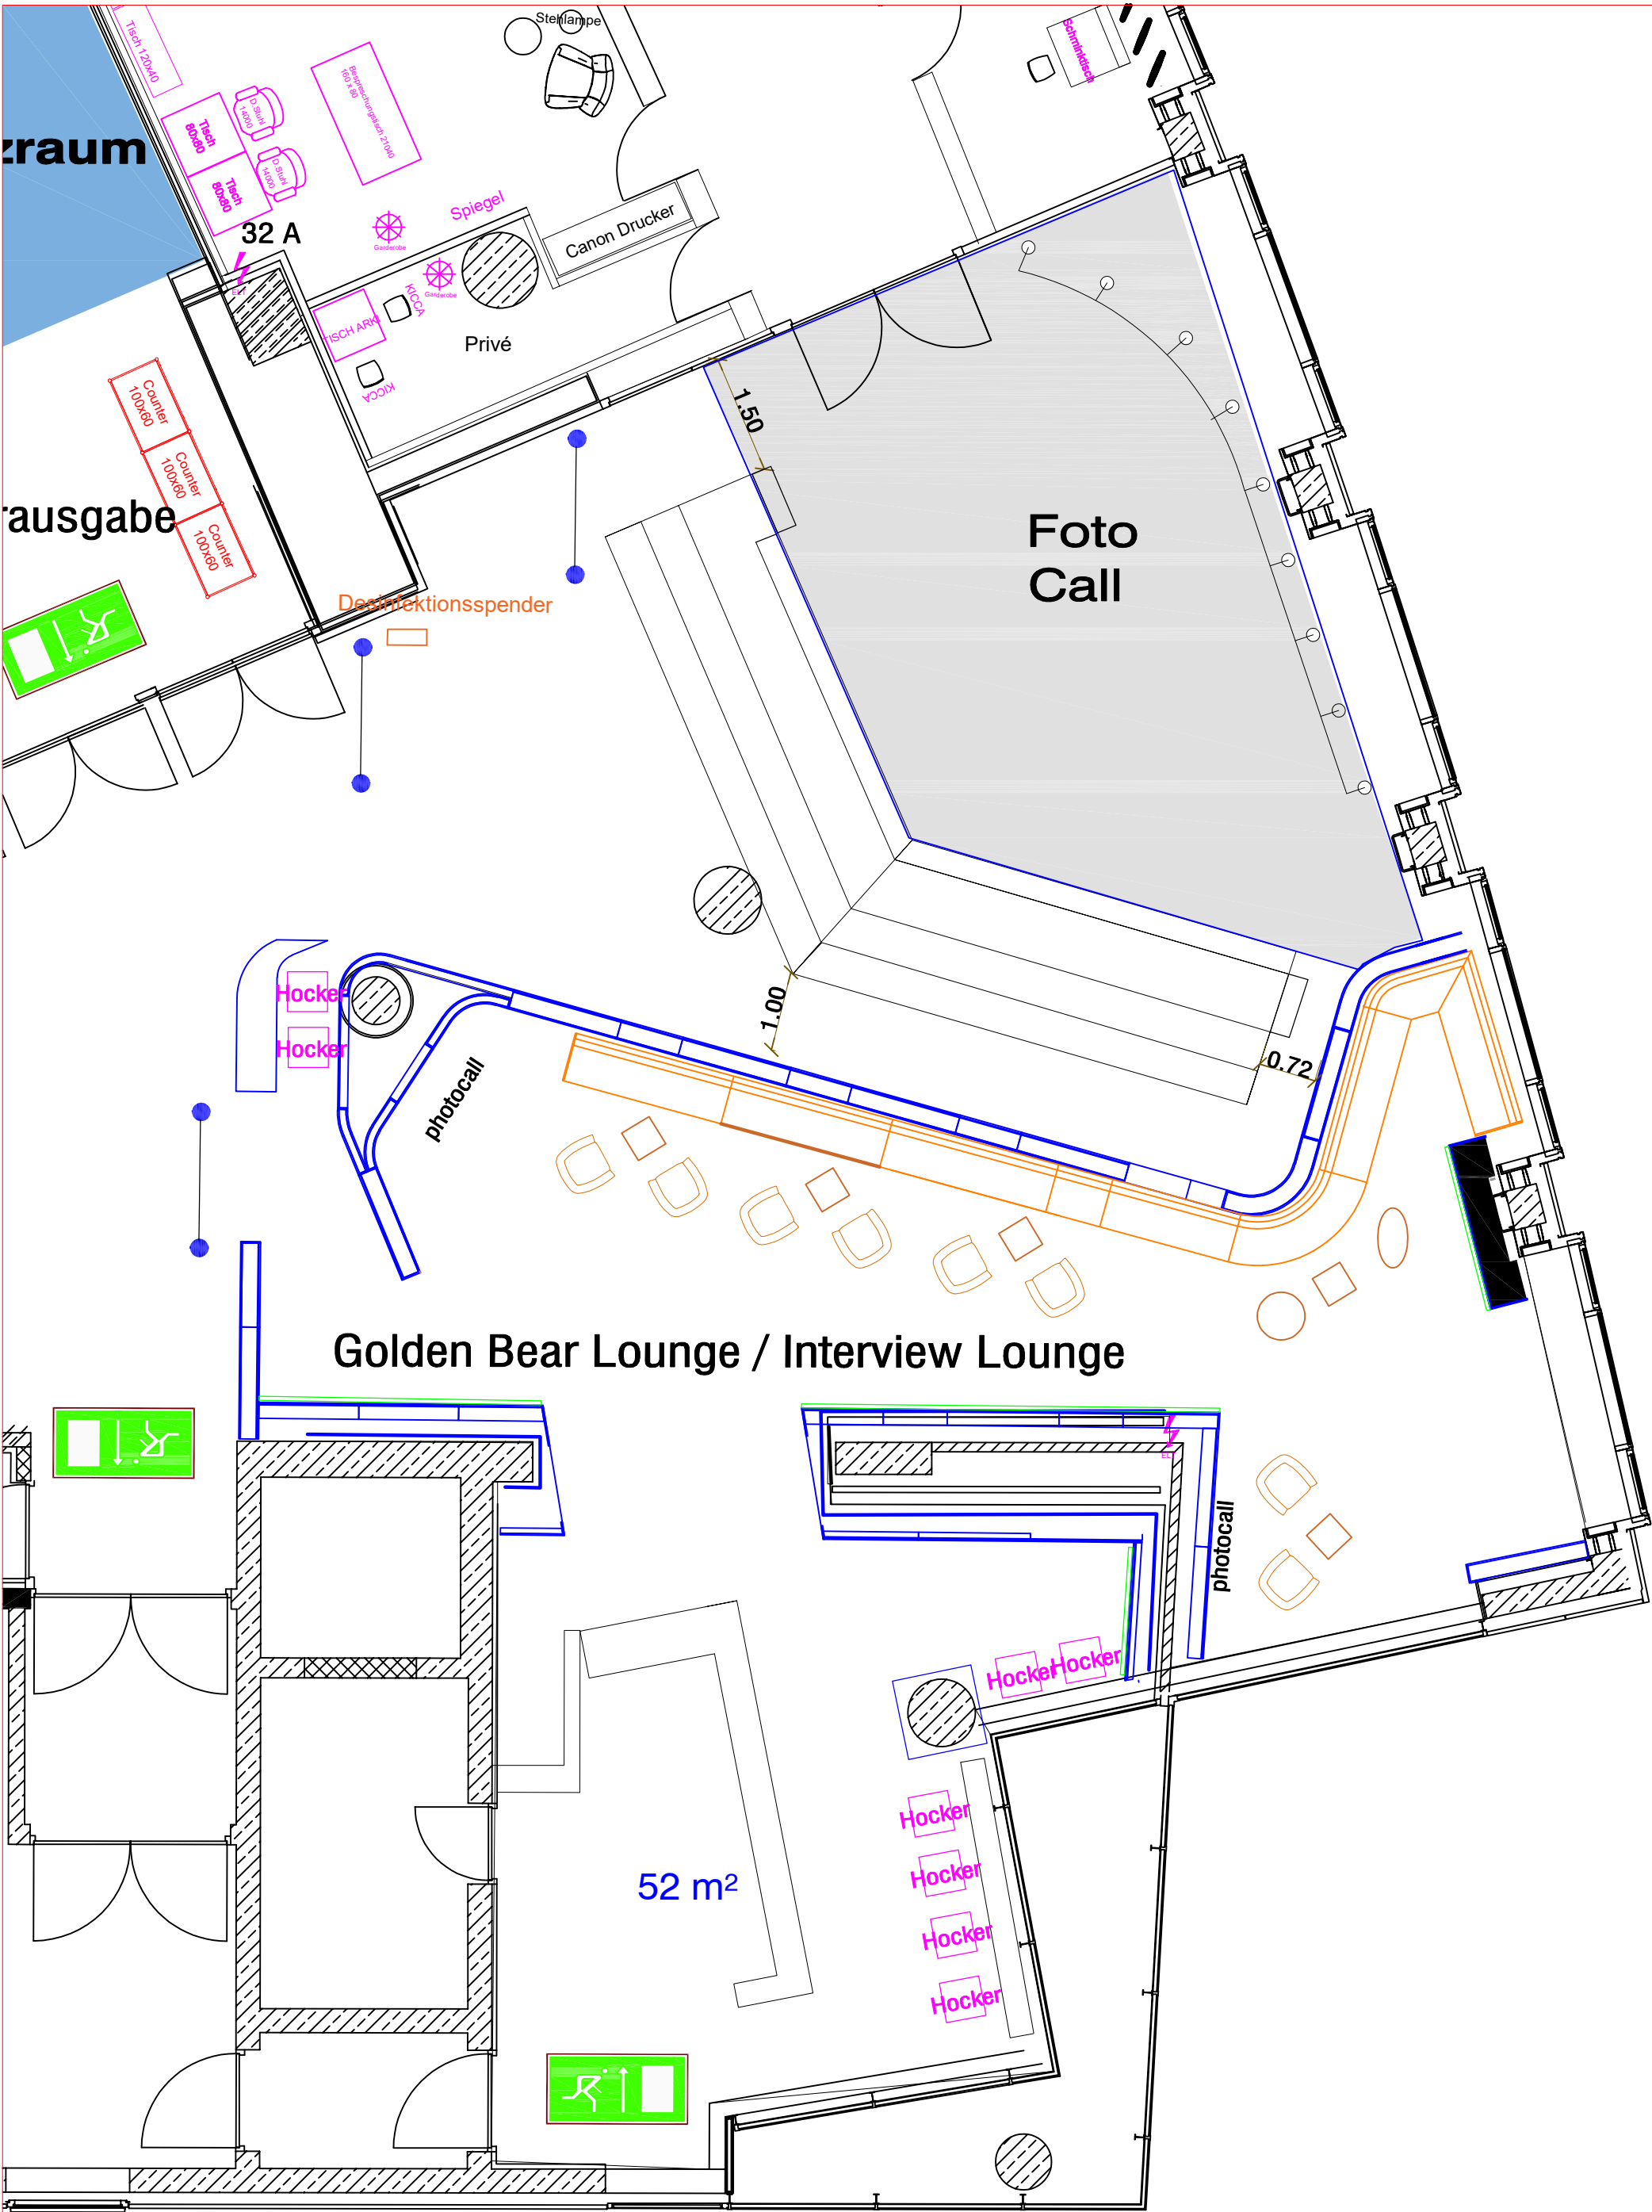

76. Berlinale

Technische Organisation
Potsdamer Platz 11
10785 Berlin
Tel.: +49-30-25920-325

www.berlinale.de

Spielort: Grand Hyatt

Projekt: Pressezentrum

Interview Lounge_Foto Call

Maßstab: 1:75
Format: A3

Plan No: Hyatt_Pressezentrum_SG_251120.dwg
Plot No: Interview_Fotocall_A3